




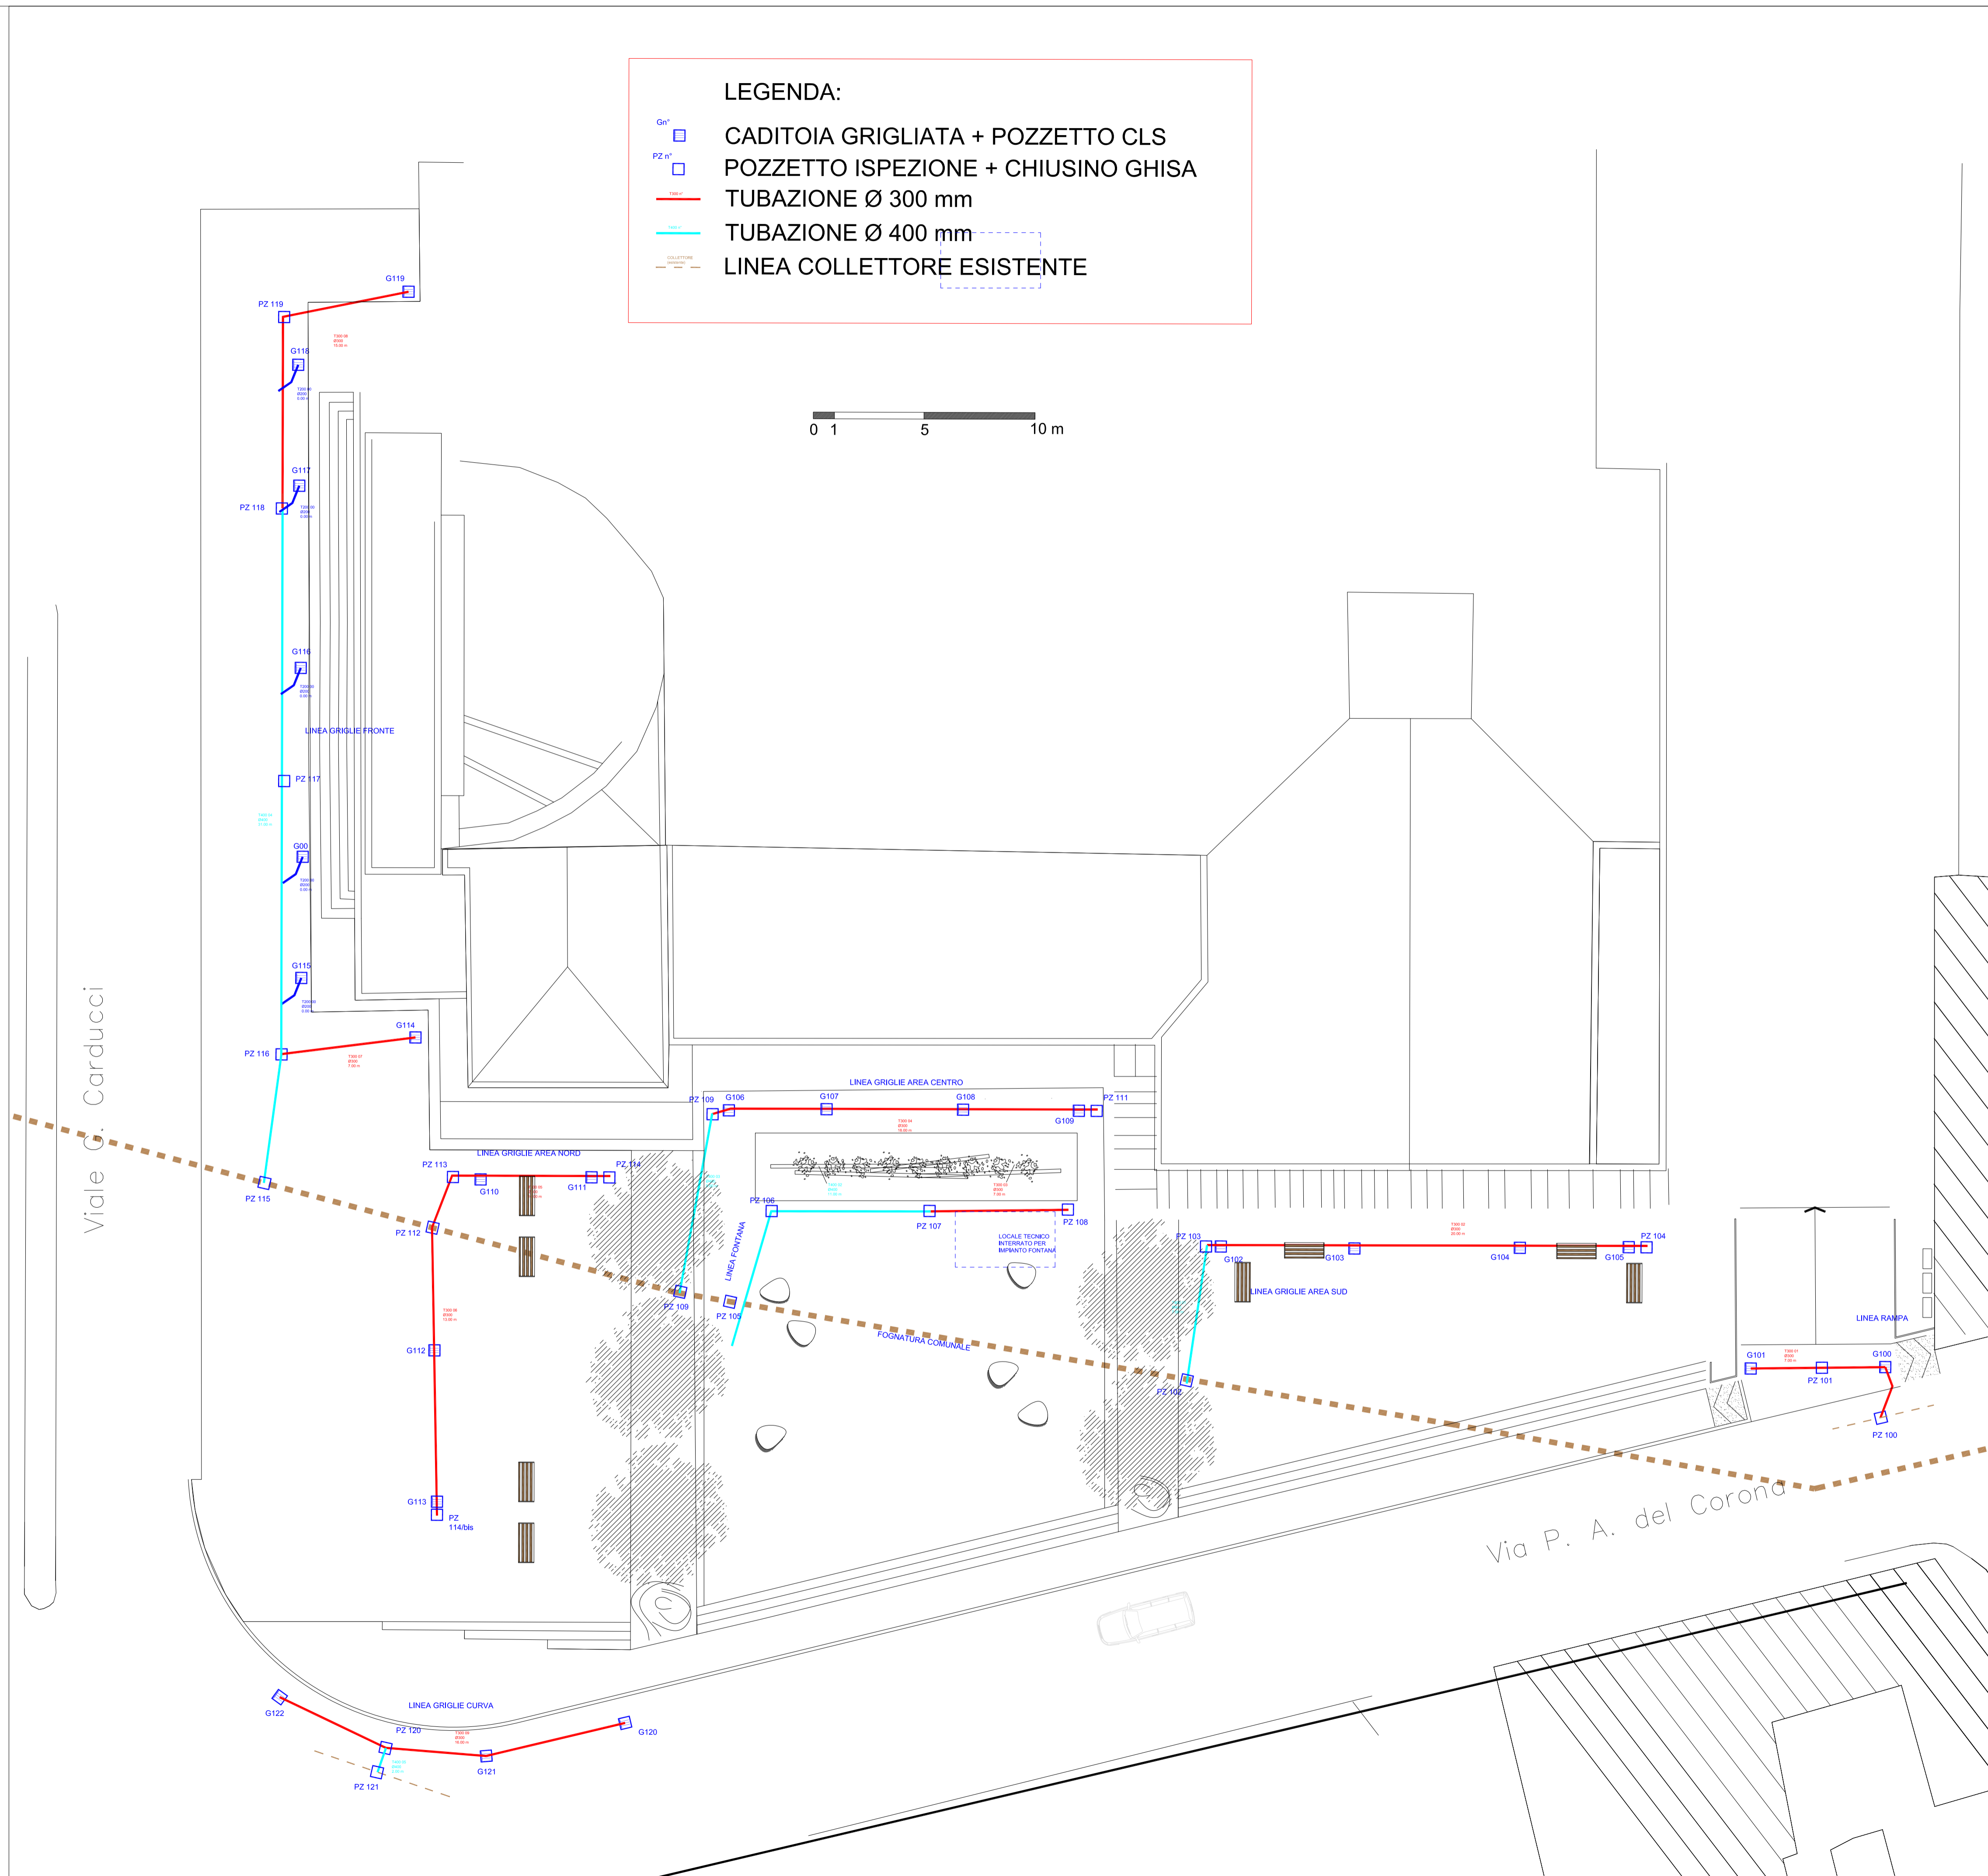
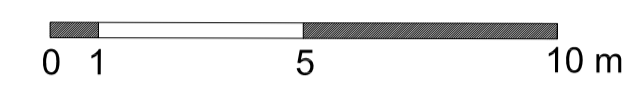


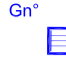


LEGENDA:


- Ghⁿ  CADITOIA GRIGLIATA + POZZETTO CLS
- PZ n^o  POZZETTO ISPEZIONE + CHIUSINO GHISA
-  TUBAZIONE Ø 300 mm
-  TUBAZIONE Ø 400 mm
-  LINEA COLLETTORE ESISTENTE

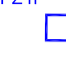

PART. CADITOIA GRIGLIATA

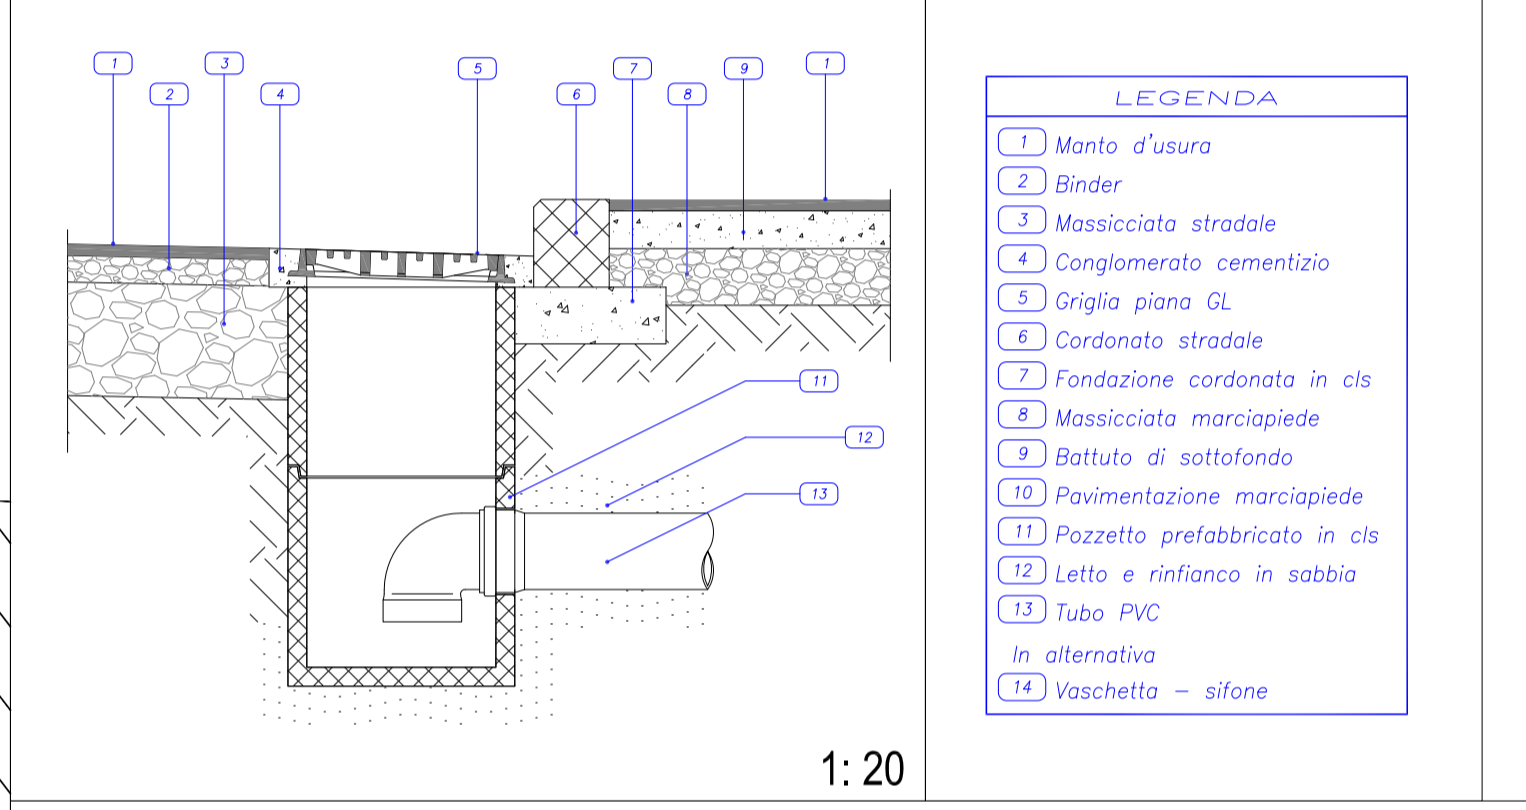

1:20

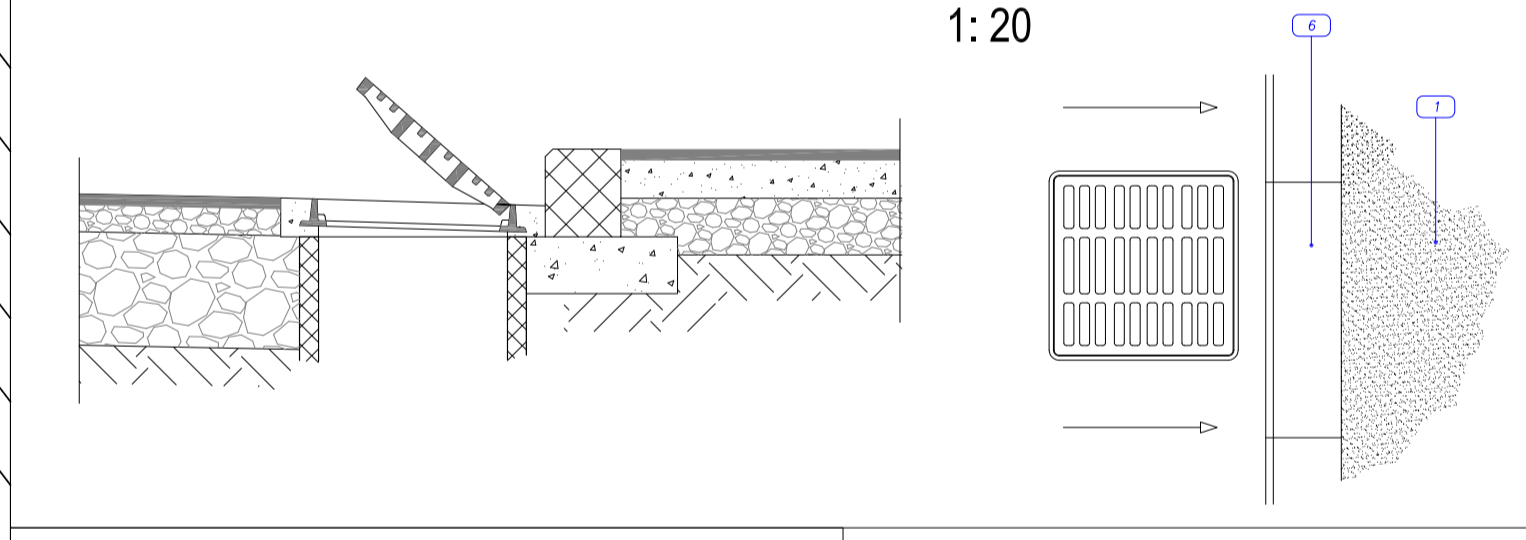


1:20



1:20

PART. SEZIONE SCAVO / TUBAZIONE

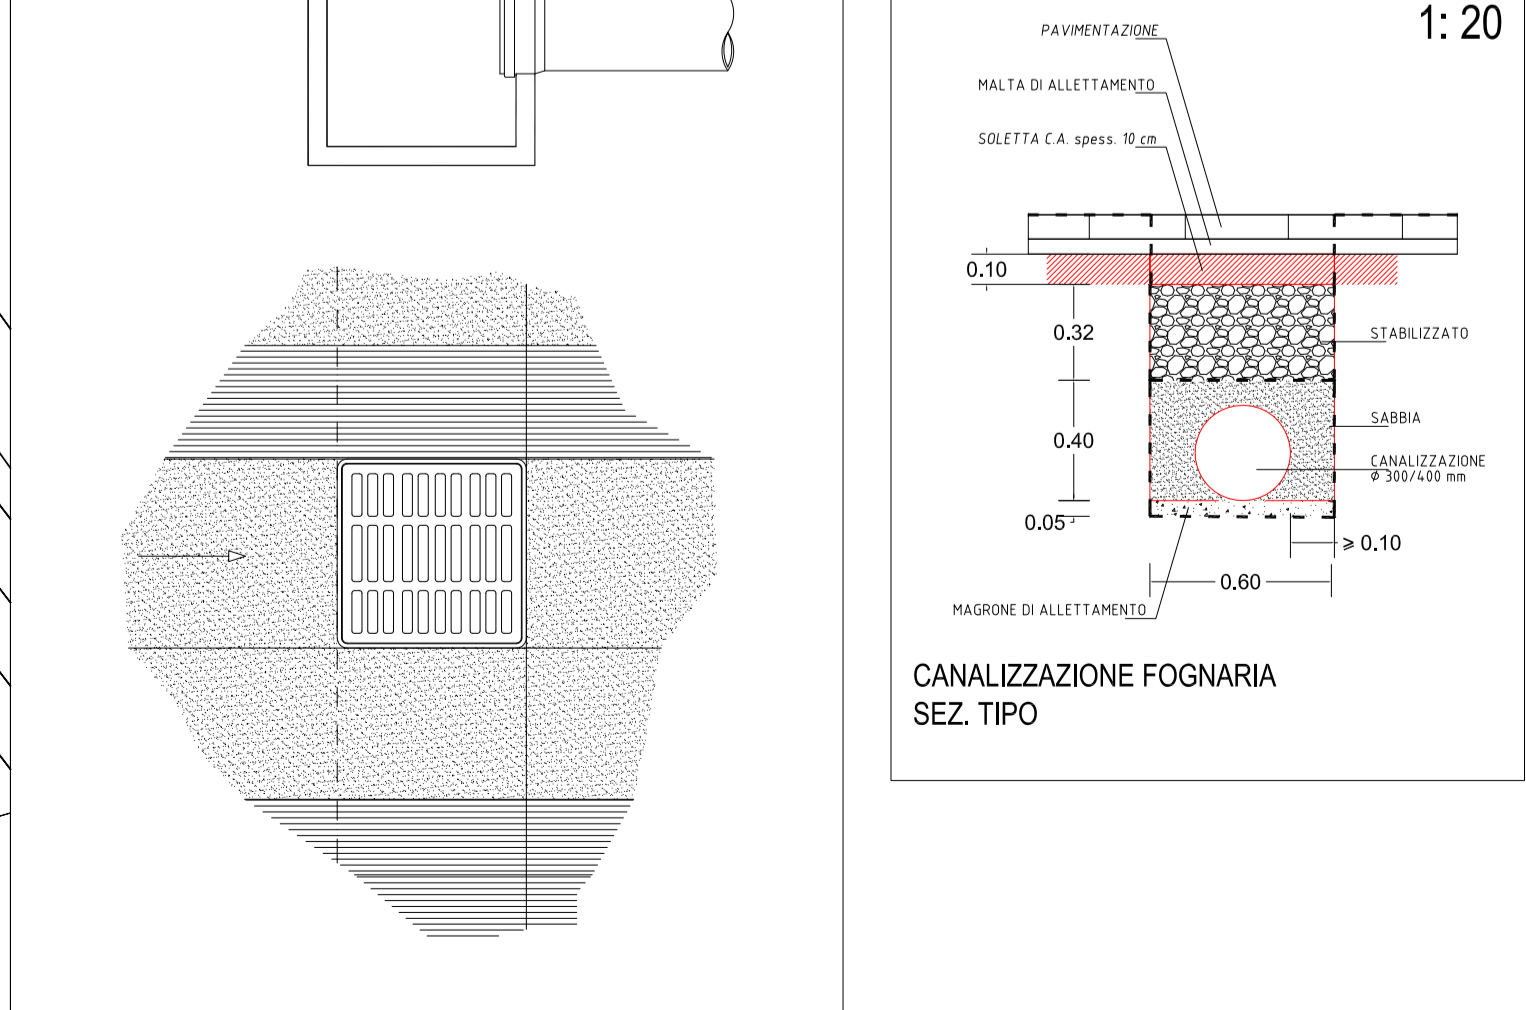

1:20

Contrassegno Elettronico

TIPO QR Code
IMPRONTA (SHA-256): c687c6872dd76fde2b6e92066ed9c9e4994745b61244e0a784e52fff73867196

Firme digitali presenti nel documento originale

CLAUDIO FILIPPELLI
RICCARDO MAURRI

Dati contenuti all'interno del Contrassegno Elettronico

Determinazione N.10699/2017

Data: 27/12/2017

Oggetto: CISTERNONE. RIQUALIFICAZIONE DELLA FACCIATA E DEGLI SPAZI CIRCOSTANTI.
APPROVAZIONE PROGETTO ESECUTIVO ED AUTORIZZAZIONE A CONTRARRE. CUP:
J45117000120004 - CIG: 72867998C1



Ai sensi dell'articolo 23-ter, comma 5, del D.Lgs. 82/2005, le informazioni e gli elementi contenuti nel contrassegno generato elettronicamente sono idonei ai fini della verifica della corrispondenza al documento amministrativo informatico originale. Si precisa altresì che il documento amministrativo informatico originale da cui la copia analogica è tratta è stato prodotto dall'amministrazione ed è contenuto nel contrassegno.



URL: http://www.timbro-digitale.it/GetDocument/GDOCController?qrc=9a367343eb7e6912_p7m&auth=1

ID: 9a367343eb7e6912