
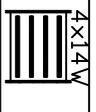
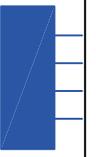


# LEGENDA

	PUNTO LUCE SEMPLICE ACCENSIONE
	PUNTO LUCE DEVIATO
	PUNTO PRESA
	POSTAZIONE LAVORO PC
	PLAF. 2X36W IP 65
	PLAF. INCASSO CONTROSOFFITTO
	PLAF. TONDA LAMP. BASSO CONSUMO
	POSTAZIONE LAVORO PC
	PUNTO COMANDO ACCENSIONE LUCE SCALE
	QUADRO ELETTRICO
	ARMADIO RACK

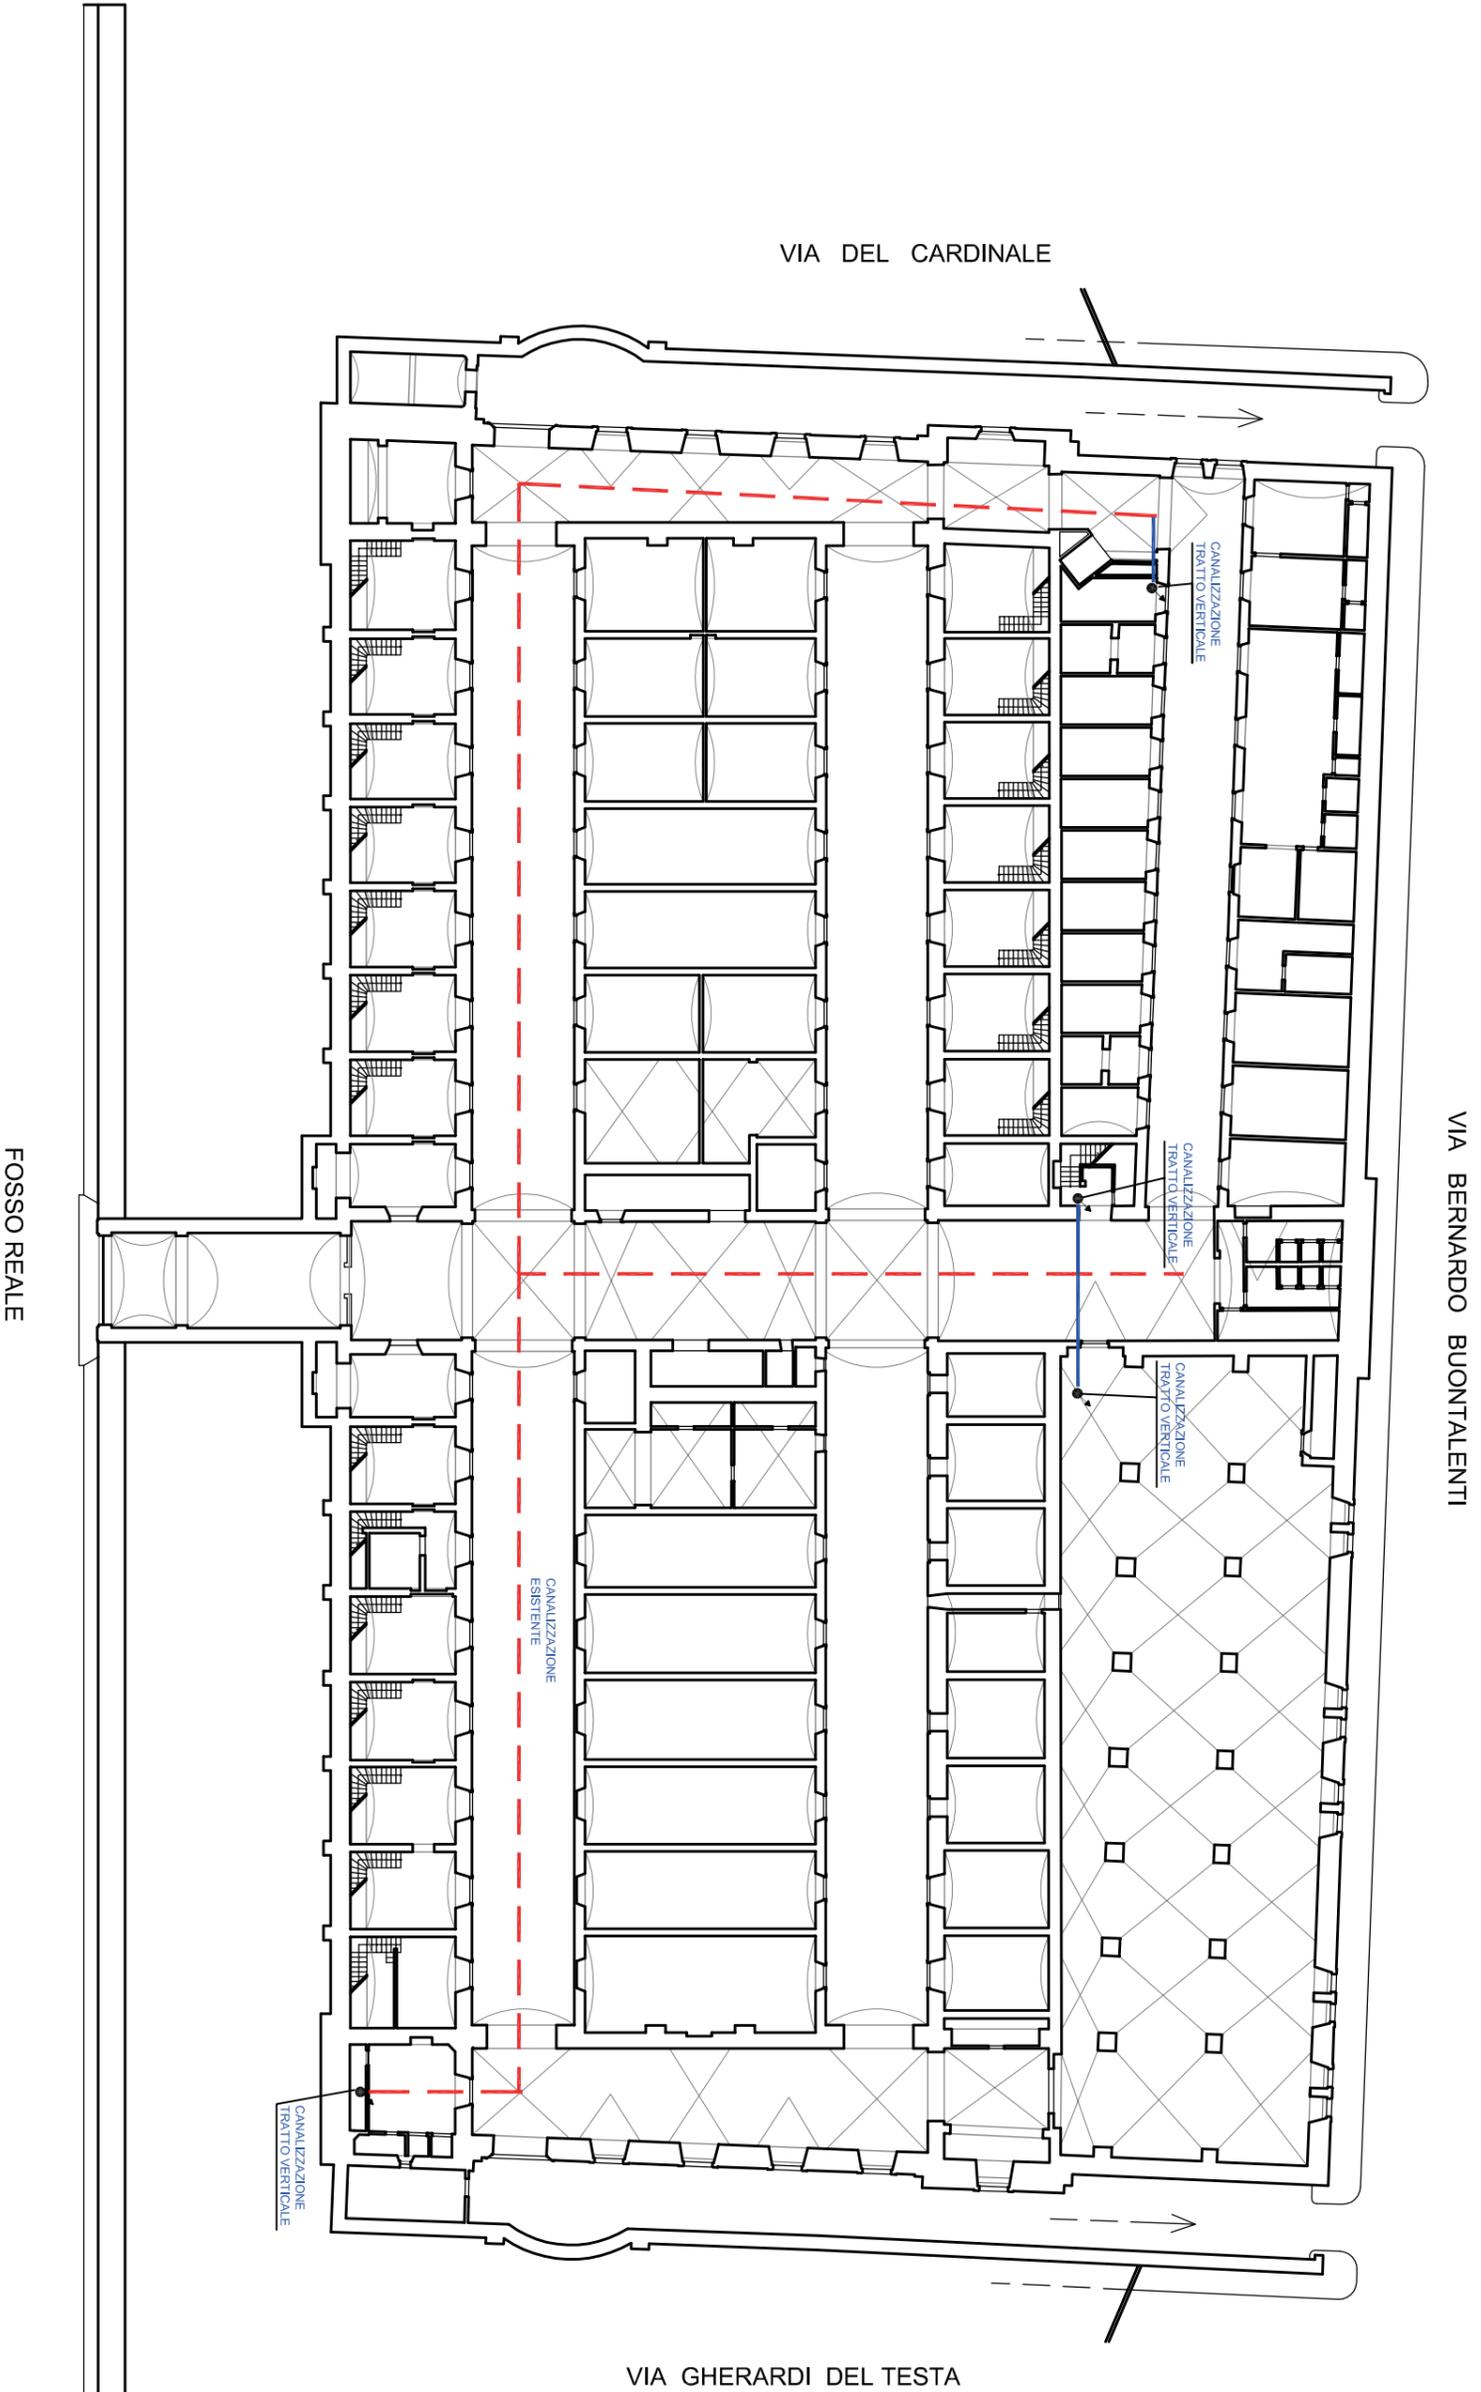

VIA BERNARDO BUONTALENTI

VIA DEL CARDINALE

VIA GHERARDI DEL TESTA

FOSSO REALE

scala  
1:200  
data  
Dicembre 2017


*Scimmio di Simoni*  
1° DEPARTAMENTO  
EDILIZIA PUBBLICA E IMPIANTI  
Ufficio impianti elettrici e speciali - SPP

MERCATO CENTRALE LOTTO 10  
PARTE 2, INTERVENTI DI MESSA IN  
SICUREZZA PER OTTENIMENTO CPI.  
RIF. 12 DVR

Progettazione  
P.I. Sergio Valiani

PIANO SCANTINATO Tav. 1  
DISTRIBUZIONE PRINCIPALE

Disegnò:  
P.I. Enrico Masali  
P.I. Fernando Turdi

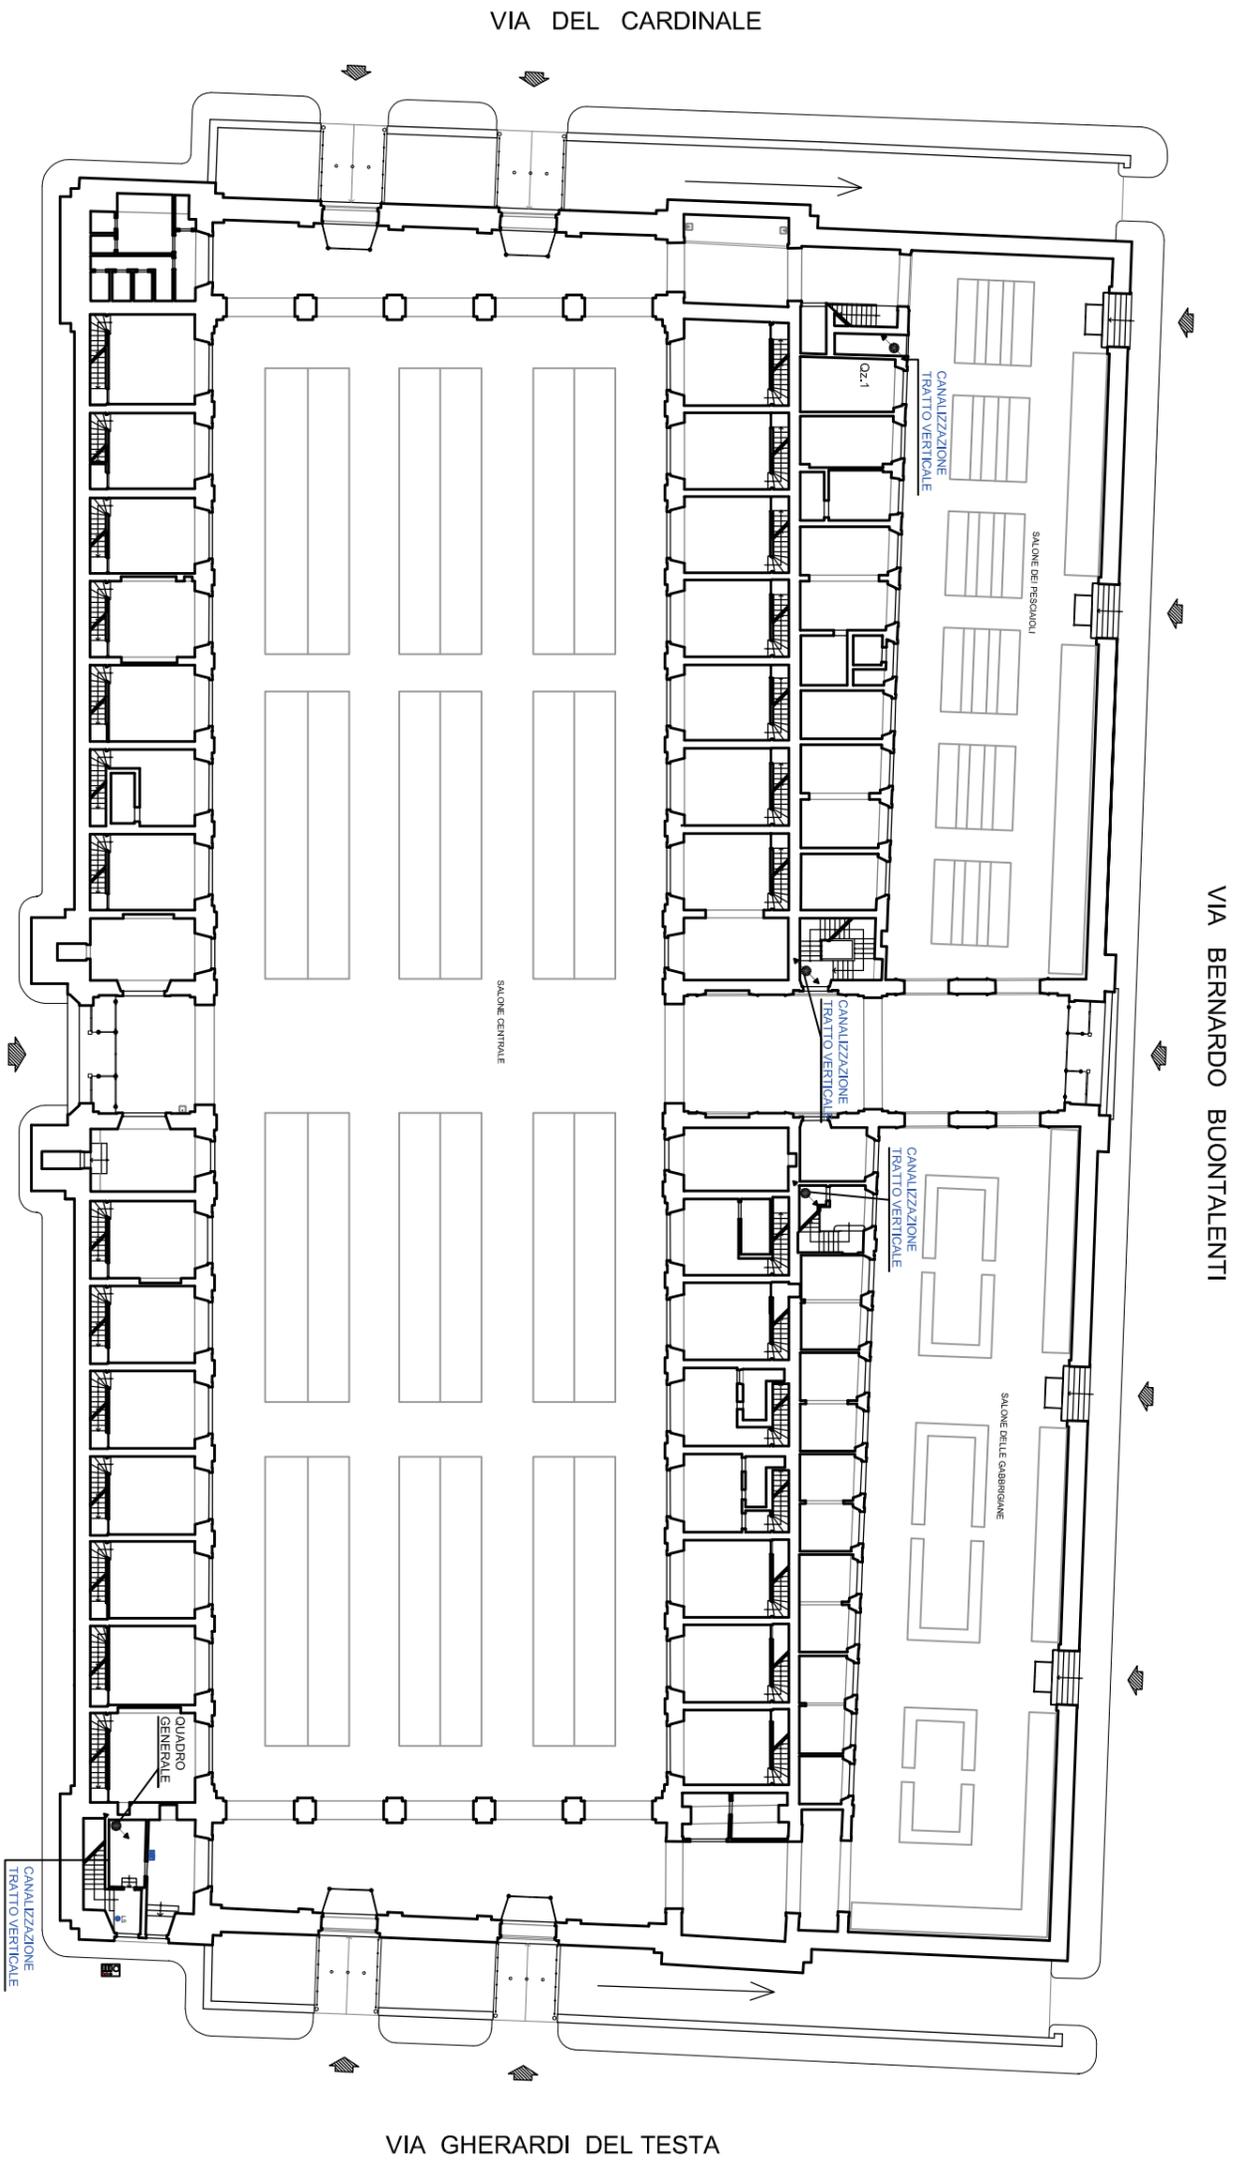

SCALI SAFFI

scala  
1:200  
data  
Dicembre 2017

MERCATO CENTRALE LOTTO 10  
PARTE 2, INTERVENTI DI MESSA IN  
SICUREZZA PER OTTENIMENTO CPI.  
RIF. 12 DVR

PIANO TERRA Tav. 2  
IMPIANTI ELETTRICI


*Scimmie di Sironi*

1° DEPARTAMENTO  
EDILIZIA PUBBLICA E IMPIANTI  
Ufficio impianti elettrici e speciali - SPP

Progettazione  
P.I. Sergio Valiani  
Disegnò:  
P.I. Enrico Masali  
P.I. Fernando Turdi

VIA DEL CARDINALE

VIA BERNARDO BUONTALENTI

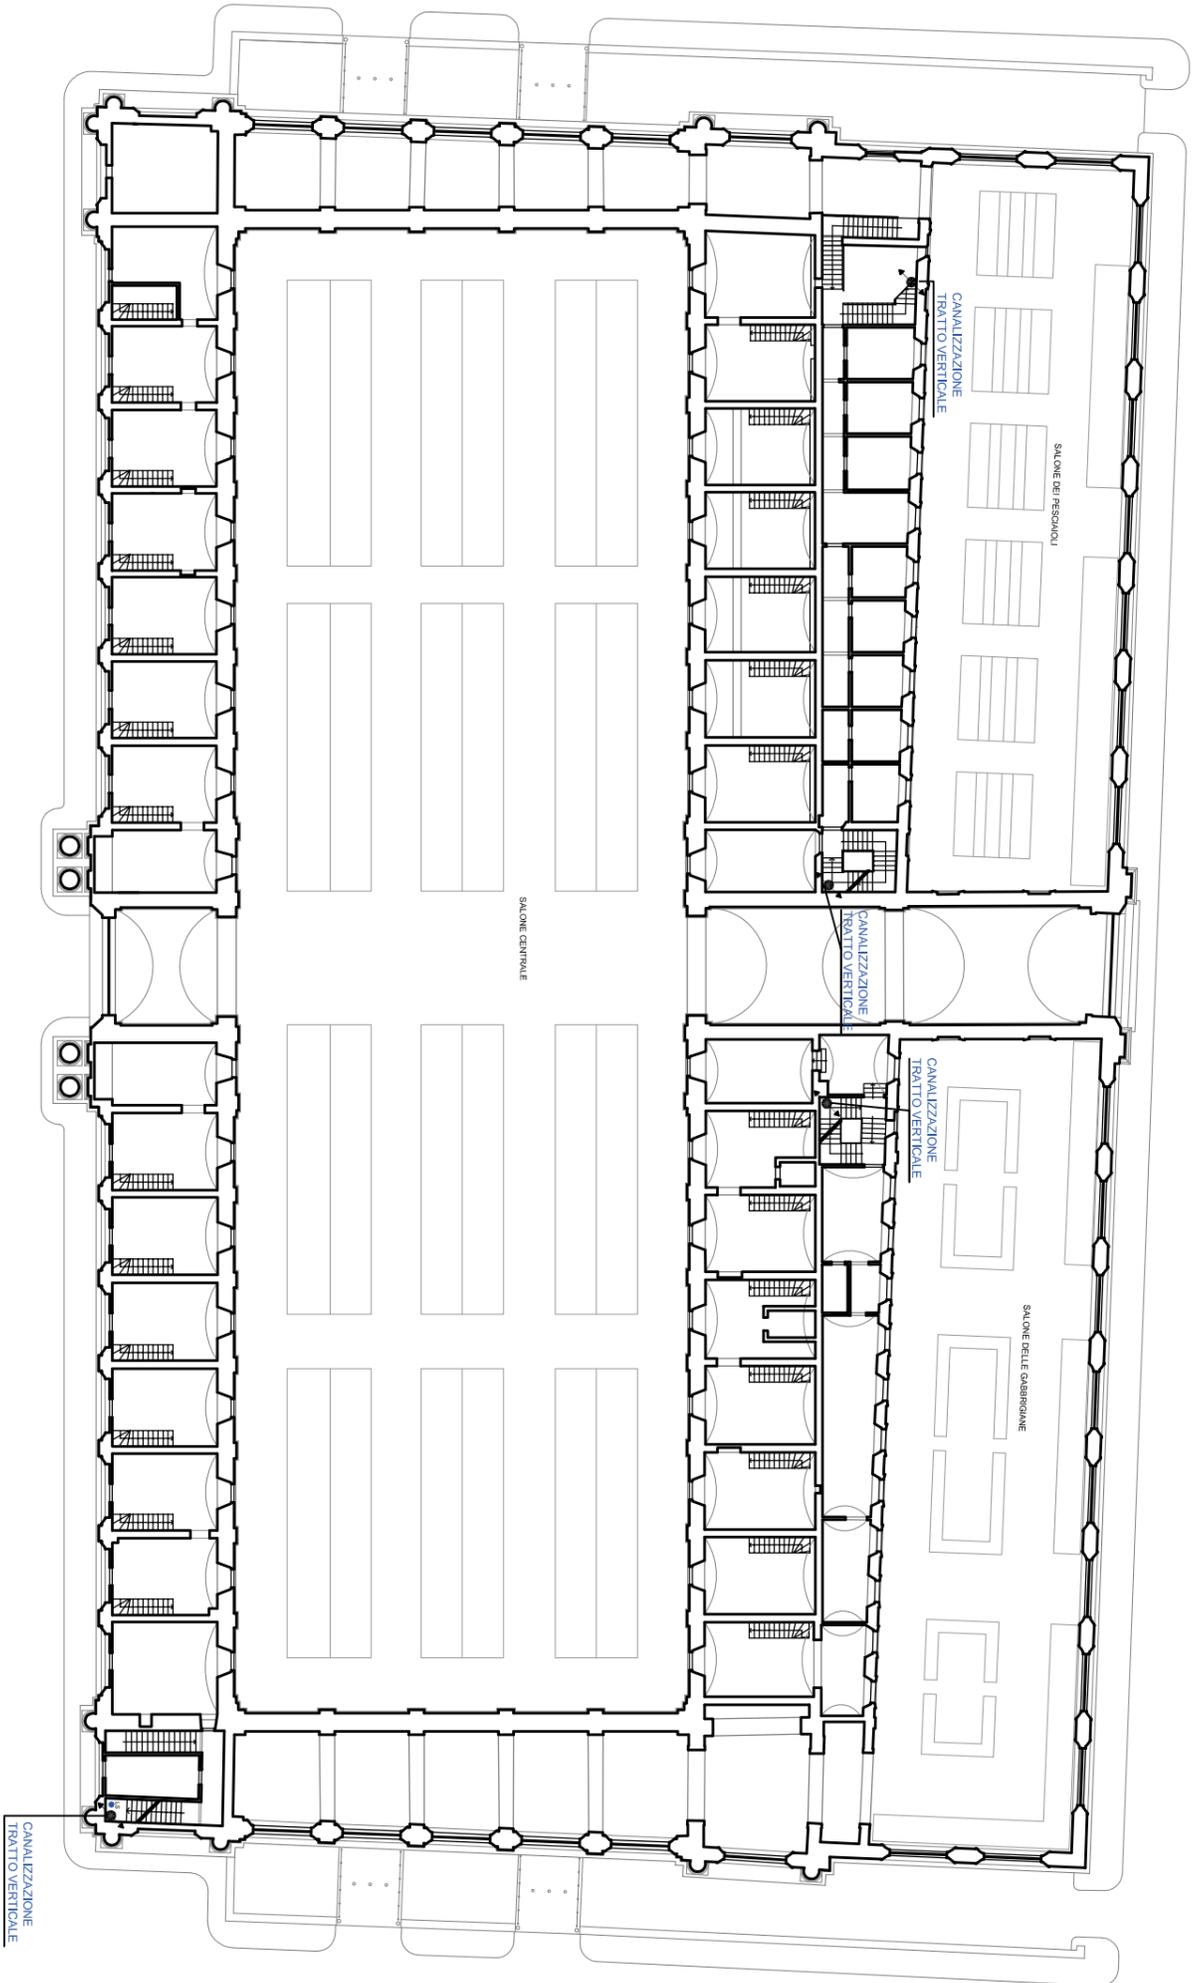

VIA GHERARDI DEL TESTA

SCALI SAFFI

scala  
1-200  
data  
Dicembre 2017

MERCATO CENTRALE LOTTO 10  
PARTE 2, INTERVENTI DI MESSA IN  
SICUREZZA PER OTTENIMENTO CPI.  
RIF. 12 DVR

PIANO PRIMO Tav. 3  
DISTRIBUZIONE PRINCIPALE


PROGETTO ESECUTIVO

*Scimmio di Simoni*

1° DEPARTAMENTO  
EDILIZIA PUBBLICA E IMPIANTI  
Ufficio impianti elettrici e speciali - SPP

Progettazione  
P.I. Sergio Valiani  
Disegni:  
P.I. Enrico Masali  
P.I. Fernando Turdi

VIA DEL CARDINALE

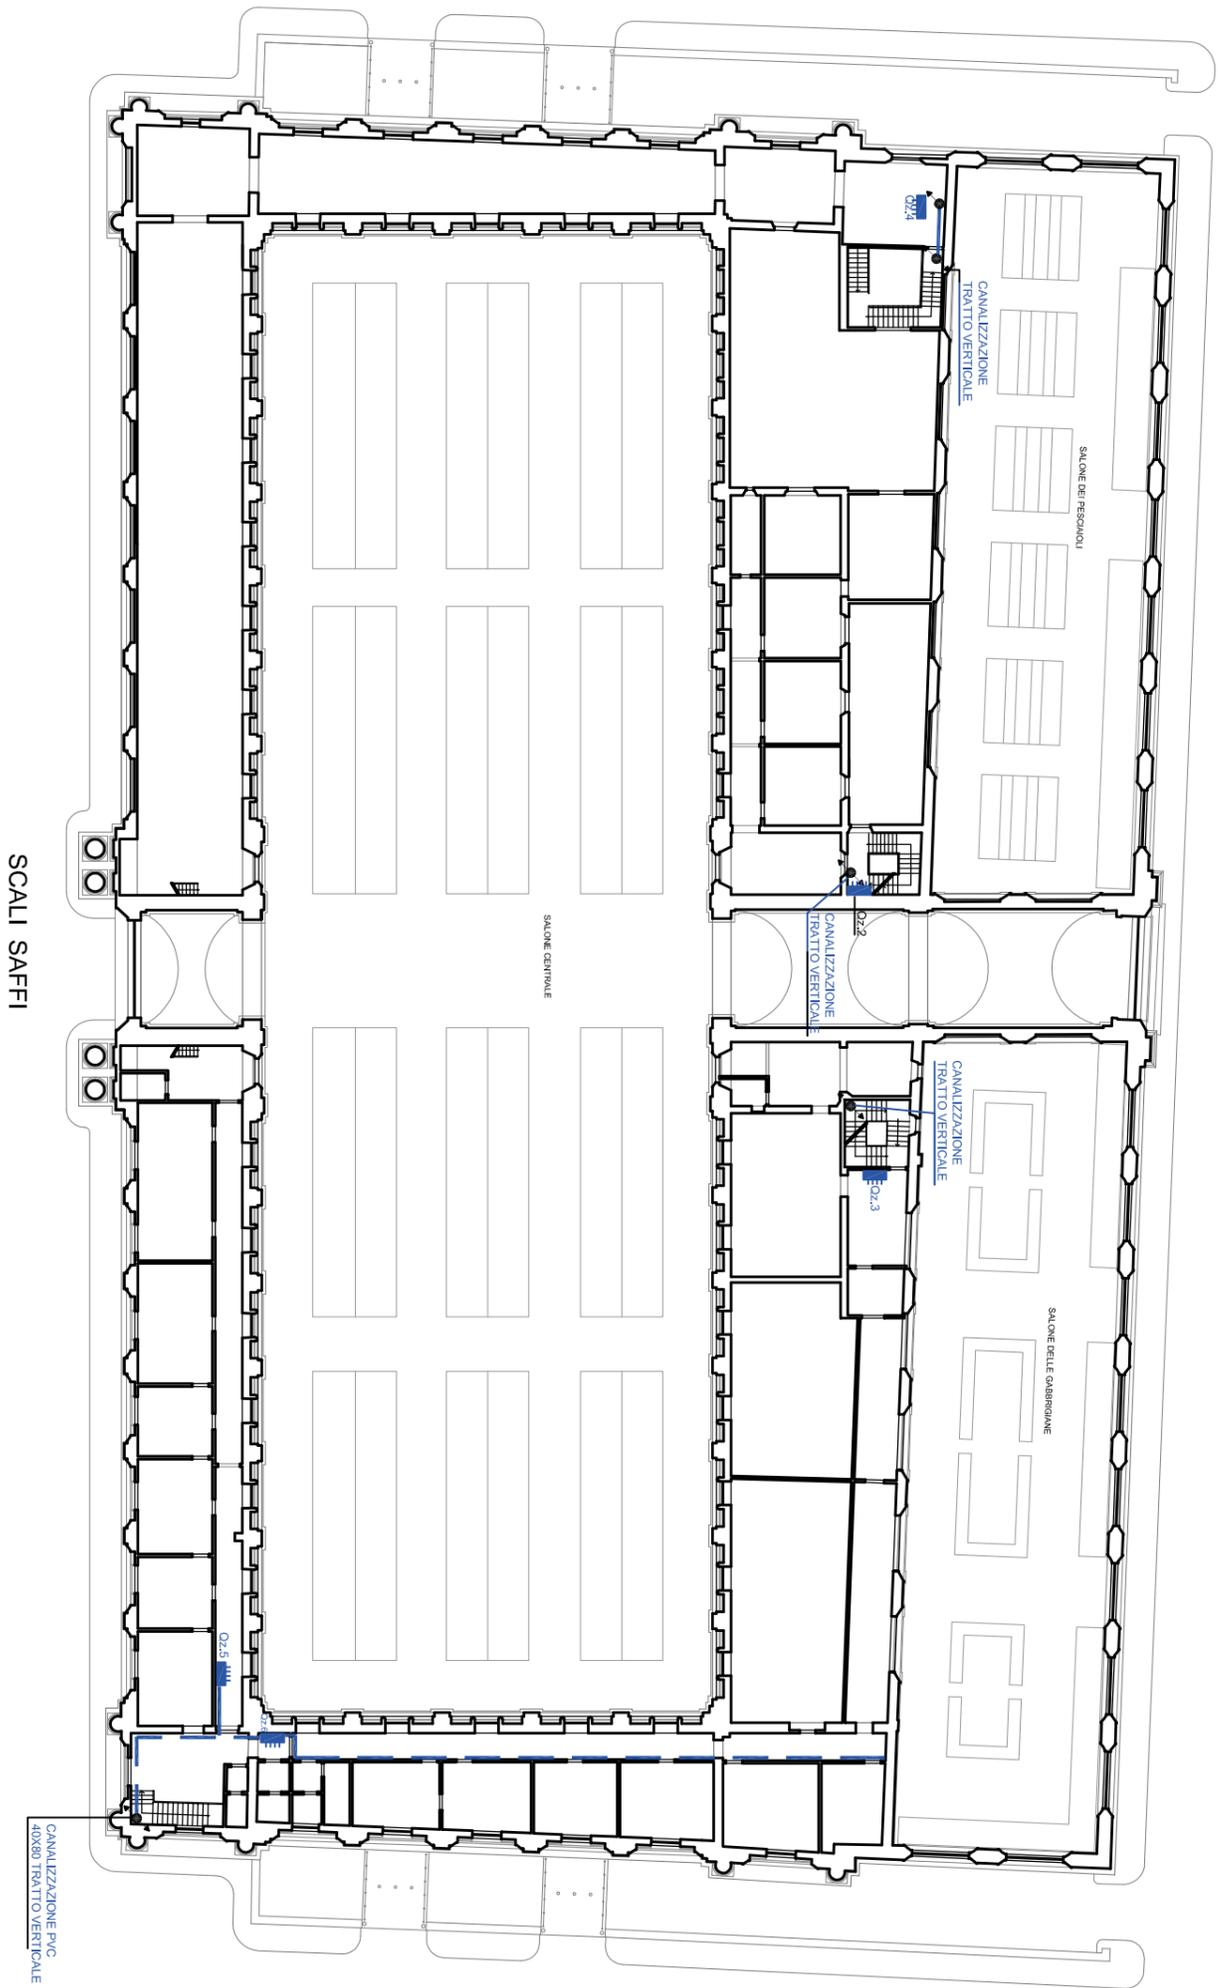

VIA BERNARDO BUONTALENTI

VIA GHERARDI DEL TESTA

scala  
1:200  
data  
Dicembre 2017

MERCATO CENTRALE LOTTO 10  
PARTE 2, INTERVENTI DI MESSA IN  
SICUREZZA PER OTTENIMENTO CPI.  
RIF. 12 DVR

PIANO SECONDO Tav. 4  
DISTRIBUZIONE PRINCIPALE


PROGETTO ESECUTIVO

*Scimmio di Simoni*

1° DEPARTAMENTO  
EDILIZIA PUBBLICA E IMPIANTI  
Ufficio impianti elettrici e speciali - SPP

Progettazione  
P.I. Sergio Valiani  
Disegni:  
P.I. Enrico Masali  
P.I. Fernando Turilli

VIA DEL CARDINALE

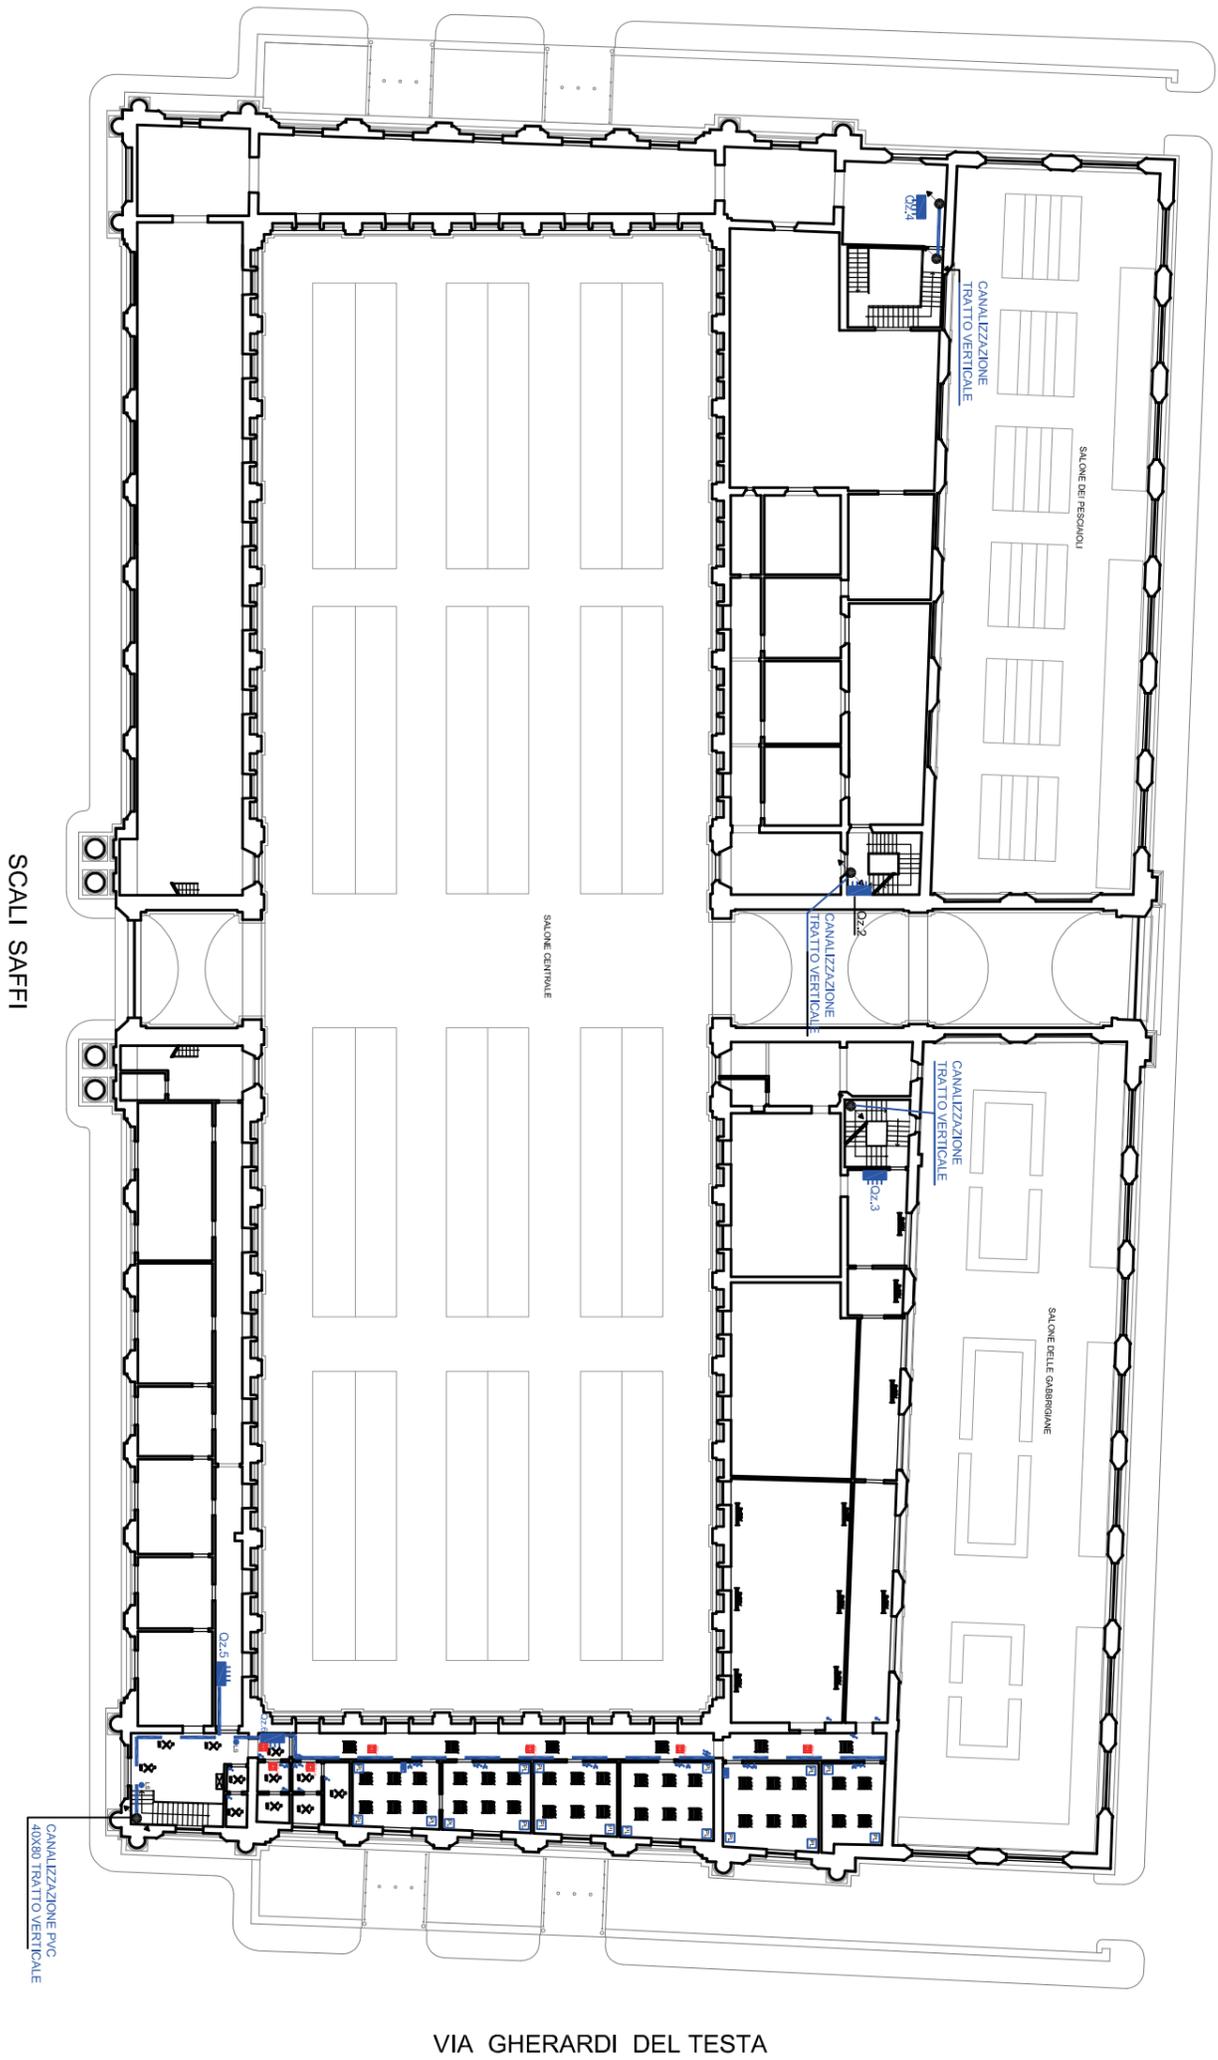

VIA BERNARDO BUONTALENTI

VIA GHERARDI DEL TESTA

scala  
1:200  
data  
Dicembre 2017

MERCATO CENTRALE LOTTO 10  
PARTE 2. INTERVENTI DI MESSA IN  
SICUREZZA PER OTTENIMENTO CPI.  
RIF. 12 DVR

PIANO SECONDO Tav. 5  
IMPIANTI ELETTRICI

PROGETTO ESECUTIVO

*Scimmio di Simoni*

1° DEPARTAMENTO  
EDILIZIA PUBBLICA E IMPIANTI  
Ufficio impianti elettrici e speciali - SPP

Progettazione  
P.I. Sergio Valiani

Disegni:  
P.I. Enrico Masali  
P.I. Fernando Turdi

## Contrassegno Elettronico

TIPO QR Code

IMPRONTA (SHA-256): b397727861f305aa1c6caa97ad0ee4545bf8531286a46406b3d59483cb760206

### Firme digitali presenti nel documento originale

LUCA BARSOTTI  
SERGIO VALTRIANI

### Dati contenuti all'interno del Contrassegno Elettronico

Determinazione N.10732/2017

Data: 27/12/2017

Oggetto: MERCATO CENTRALE - LOTTO 10 PARTE 2 – INTERVENTI DI ADEGUAMENTO IMPIANTI ALLE NORME DI PREVENZIONE INCENDI E DI MESSA IN SICUREZZA DELLA COPERTURA IN LASTRE DI MATERIALE CONTENENTE AMIANTO, PER L'OTTENIMENTO DEL CPI. APPROVAZIONE PROGETTI ESECUTIVI. CUP: J49G17000330004

CIG OPERE IDRAULICHE: 73118888DA

CIG OPERE ELETTRICHE: 7311910B01

CIG OPERE EDILI: 7311953E7C



Ai sensi dell'articolo 23-ter, comma 5, del D.Lgs. 82/2005, le informazioni e gli elementi contenuti nel contrassegno generato elettronicamente sono idonei ai fini della verifica della corrispondenza al documento amministrativo informatico originale. Si precisa altresì che il documento amministrativo informatico originale da cui la copia analogica è tratta è stato prodotto dall'amministrazione ed è contenuto nel contrassegno.



URL: [http://www.timbro-digitale.it/GetDocument/GDOCController?qrc=b678154bd2bb8a0b\\_p7m&auth=1](http://www.timbro-digitale.it/GetDocument/GDOCController?qrc=b678154bd2bb8a0b_p7m&auth=1)

ID: b678154bd2bb8a0b