



COMUNE DI LIVORNO
DIPARTIMENTO 1 bis - LL.PP.
 INFRASTRUTTURE STRADALI E SPAZI APERTI

P.E.B.A. (piano per l'eliminazione delle barriere architettoniche)
Pentagono del Buontalenti
 Completamento 1^a Fase



PROGETTO ESECUTIVO



3

**DETTAGLIO INCROCIO VIA AVVALORATI -
 VIA DELLA MADONNA**

progettista
 arch. Fabrizio Mori

responsabile del
 procedimento
 Arch. Riccardo Mauri

Data: Dicembre 2017

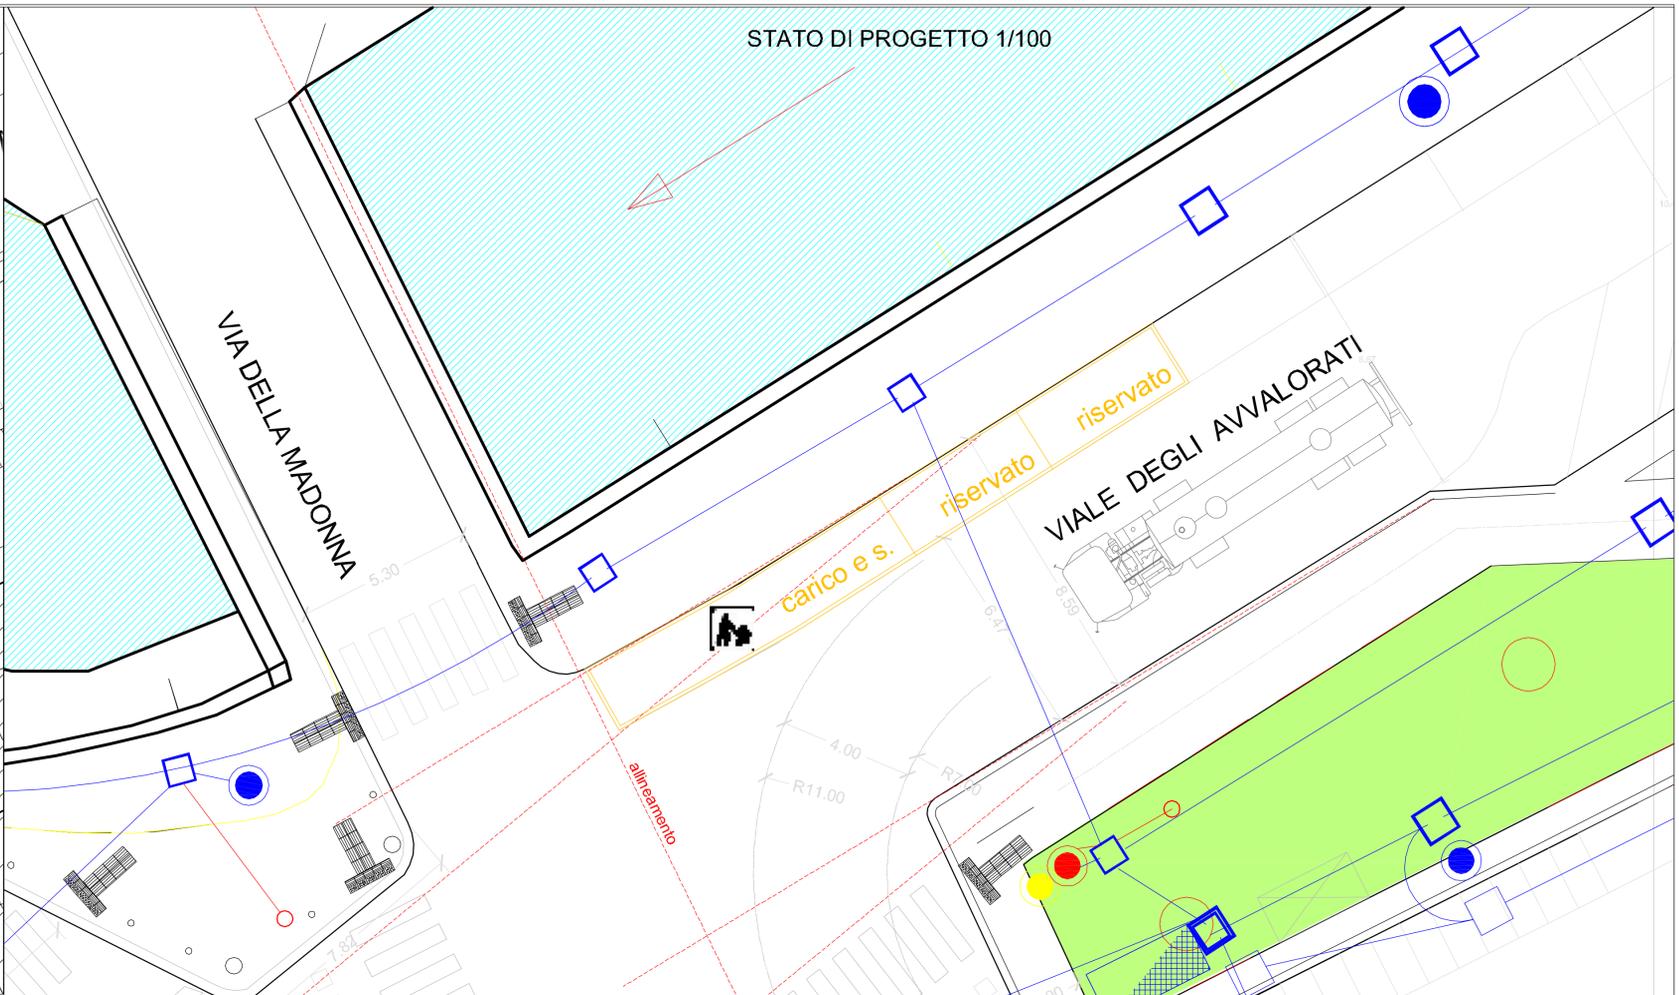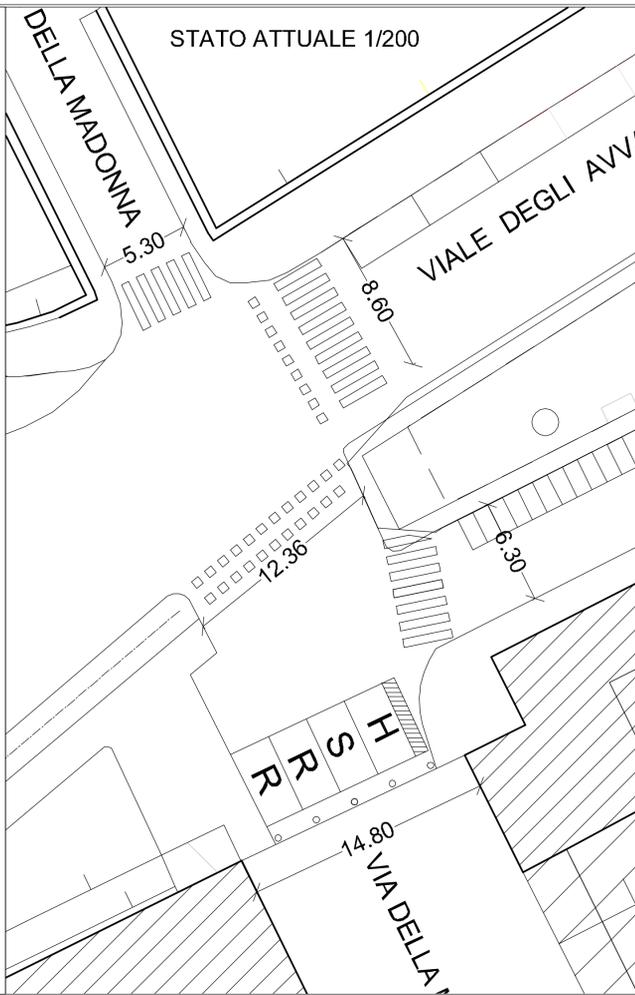

PARTICOLARI COSTRUTTIVI

SONEMA SMALTIMENTO ACQUE

PARTICOLARE ILLUMINAZIONE PUBBLICA

COLLETTORE FOGNATURA BIANCA

CADITOIA ACQUE METEORICHE

CADITOIA CON GRIGLIA IN GHISA 30 X 50

