# COMUNE DI CASCINA

PROVINCIA DI PISA

## NUOVA COPERTURA LOCALI EX GIUDICE DI PACE
## VIALE COMASCHI - CASCINA

## PROGETTO ESECUTIVO

| | |
|---|---|
| Pianta copertura | Scala 1:100 |
| Sezioni | Scale varie |
| Particolari costruttivi | Scale varie |

**STATO MODIFICATO**

U.O.C. Prog.ne e D.L.
Geom. Paolo Manascia
Geom. Sonia Casini
Ing. Simone Lunardi

Responsabile Servizio LL.PP.
Ambiente e Protezione Civile
Ing. Raffaele Latrofa

Responsabile Macrostruttura
LL.PP. e Tutela Ambientale
R.U.P.
Arch. Elena Pugi

**TAV. 2** **LUGLIO 2017**

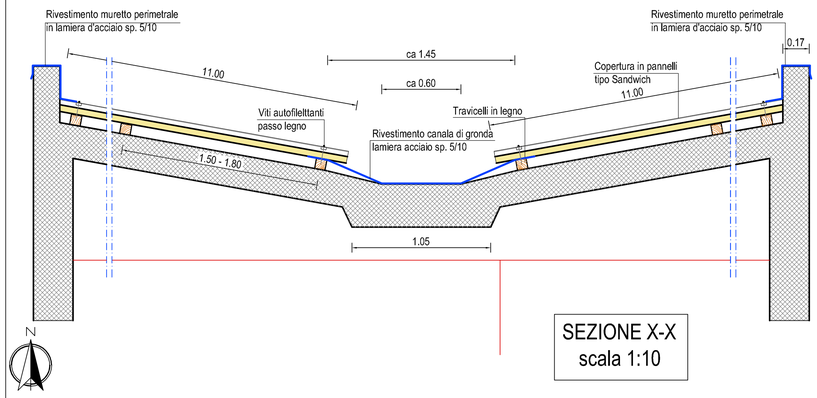


SEZIONE X-X
scala 1:10

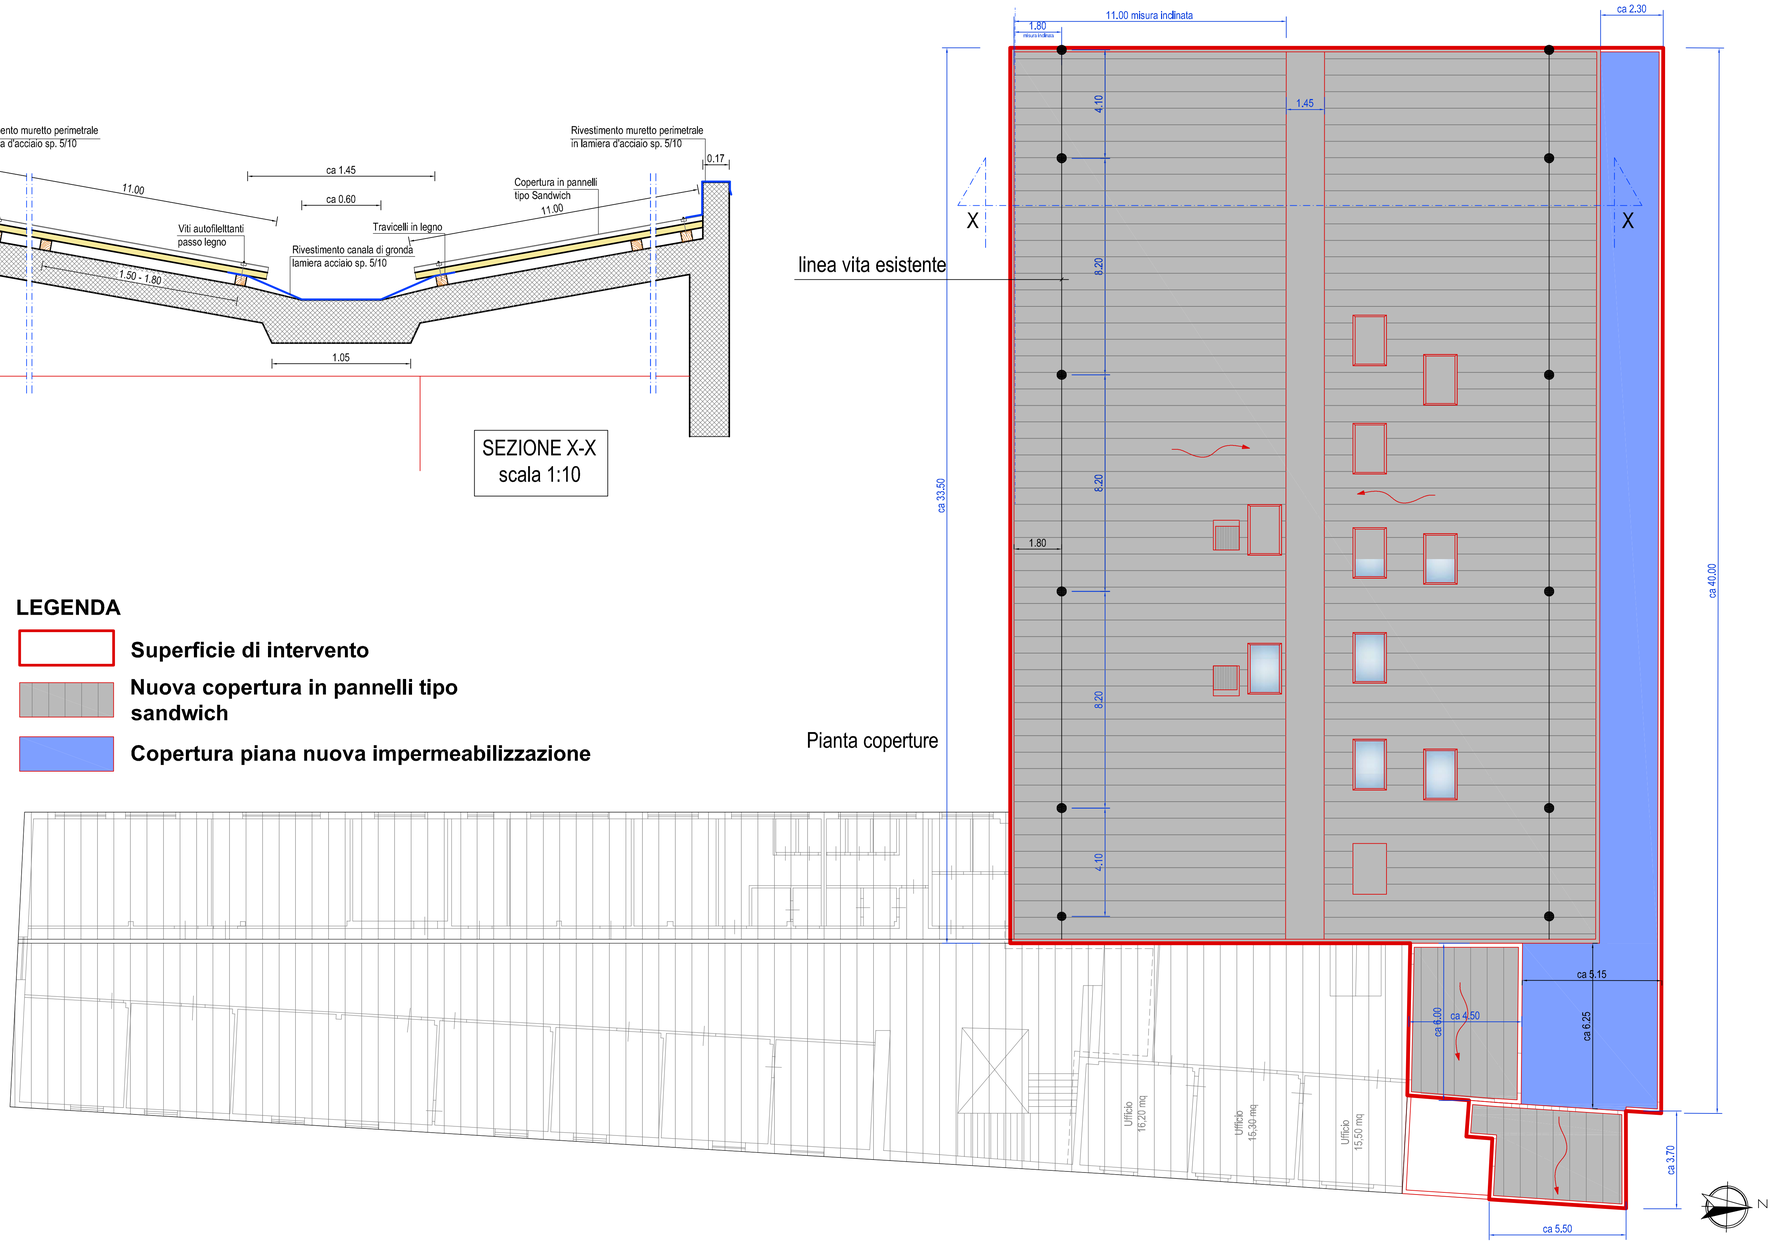


Pianta coperture

**LEGENDA**

- **Superficie di intervento**
- **Nuova copertura in pannelli tipo sandwich**
- **Copertura piana nuova impermeabilizzazione**

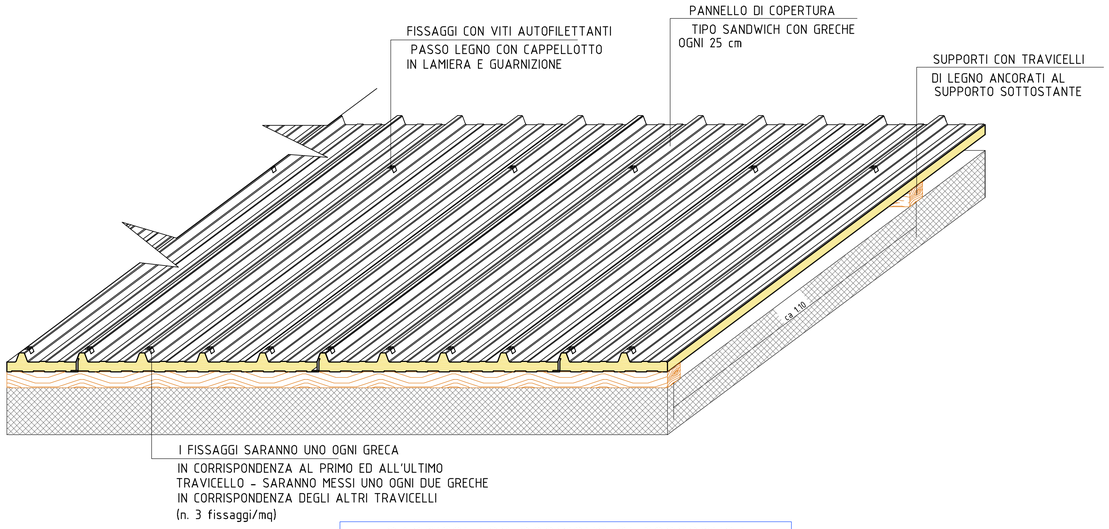


PARTICOLARE PORZIONE DI COPERTURA
SCALA 1:10

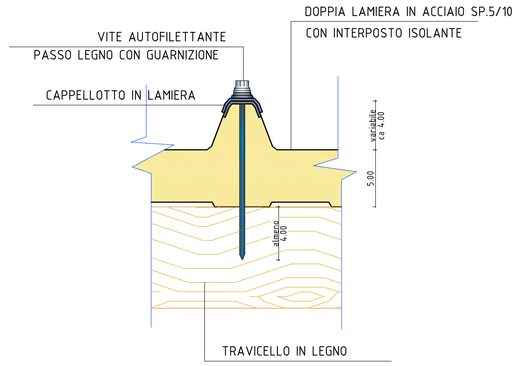


PARTICOLARE GRECA E FISSAGGIO
SCALA 1:2