



COMUNE DI CASCINA

PROVINCIA DI PISA

NUOVA COPERTURA LOCALI EX GIUDICE DI PACE
VIALE COMASCHI - CASCINA

PROGETTO ESECUTIVO




Estratto Regolamento Urbanistico 1:2000
Estratto carta regionale 1:1000
Pianta coperture Scala 1:100
Documentazione fotografica

STATO ATTUALE

U.O.C. Progn. e P.L. Geom. Paolo Mandelli Geom. Sonia Casali Ing. Simone Lunardi	Responsabile Servizio LL.PP. Ambiente e Protezione Civile Ing. Raffaele Latrofa	Responsabile Macrostruttura LL.PP. e Tutela Ambientale R.U.P. Arch. Elena Pugi
---	---	---

TAV. 1


LUGLIO 2017

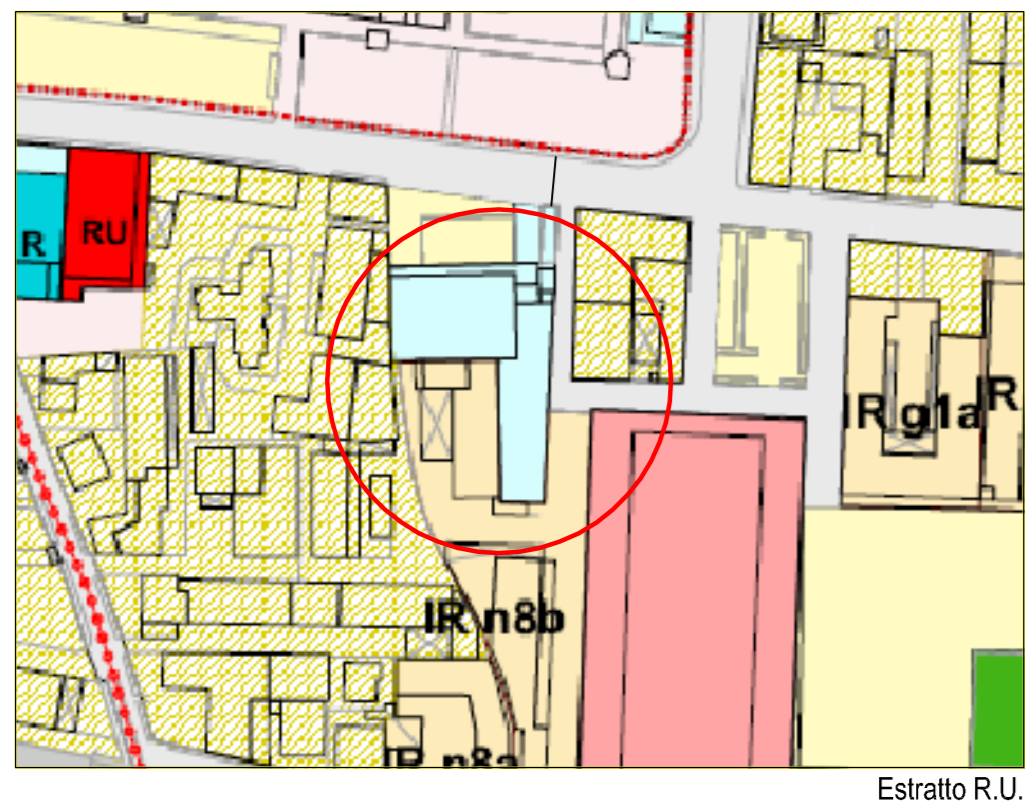

Estratto R.U.

- aree per istruzione (art. 21.1)
- aree di progetto per istruzione (art. 21.1 comma 3)
- aree per attrezzature di interesse comune (art. 21.2)
- verde attrezzato e per il tempo libero (art. 21.3)
- aree per parcheggi (art. 21.4)


- Assetti immediativi**
- zone storiche (art. 24)
 - Patrimonio edilizio esistente nelle aree urbane storiche (art. 24.1)
 - edificio di interesse architettonico
 - edificio di interesse tipologico
 - edificio di interesse ambientale
 - vincolo di facciata (art. 24.1 comma c)
 - edificio degradato od in contrasto
 - edifici pubblici
 - edifici cimiteriali

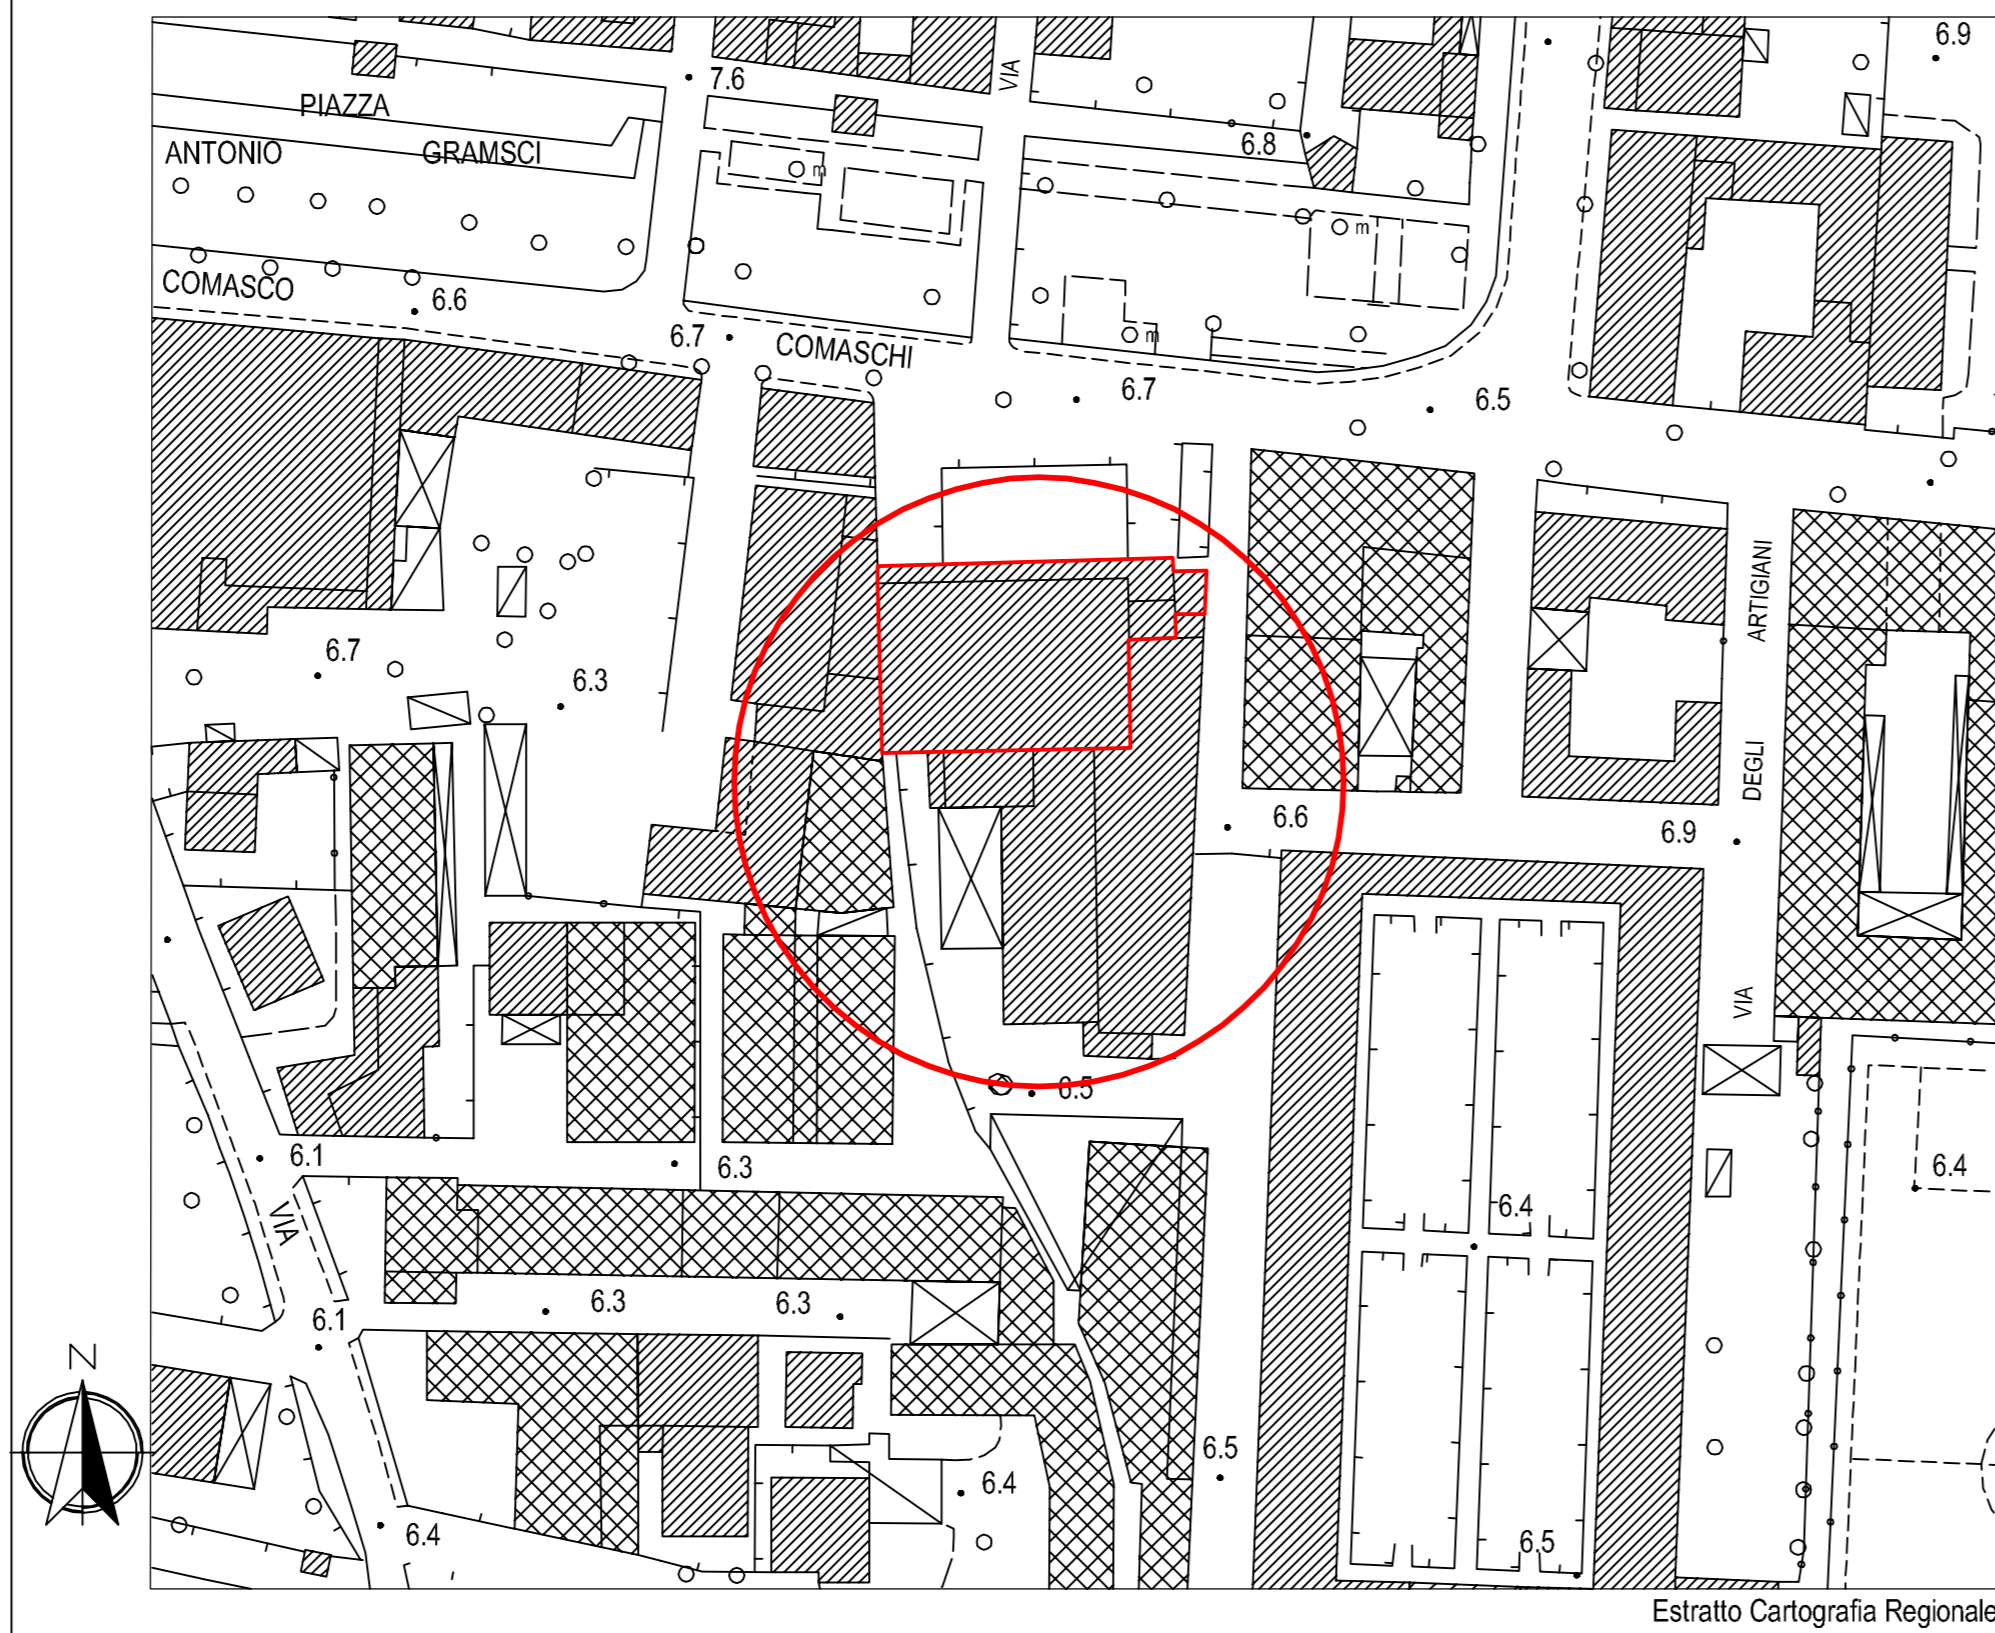

Estratto Cartografia Regionale

LEGENDA


- Superficie di intervento
- Copertura in amianto da sostituire
- Copertura piana impermeabilizzata da sostituire

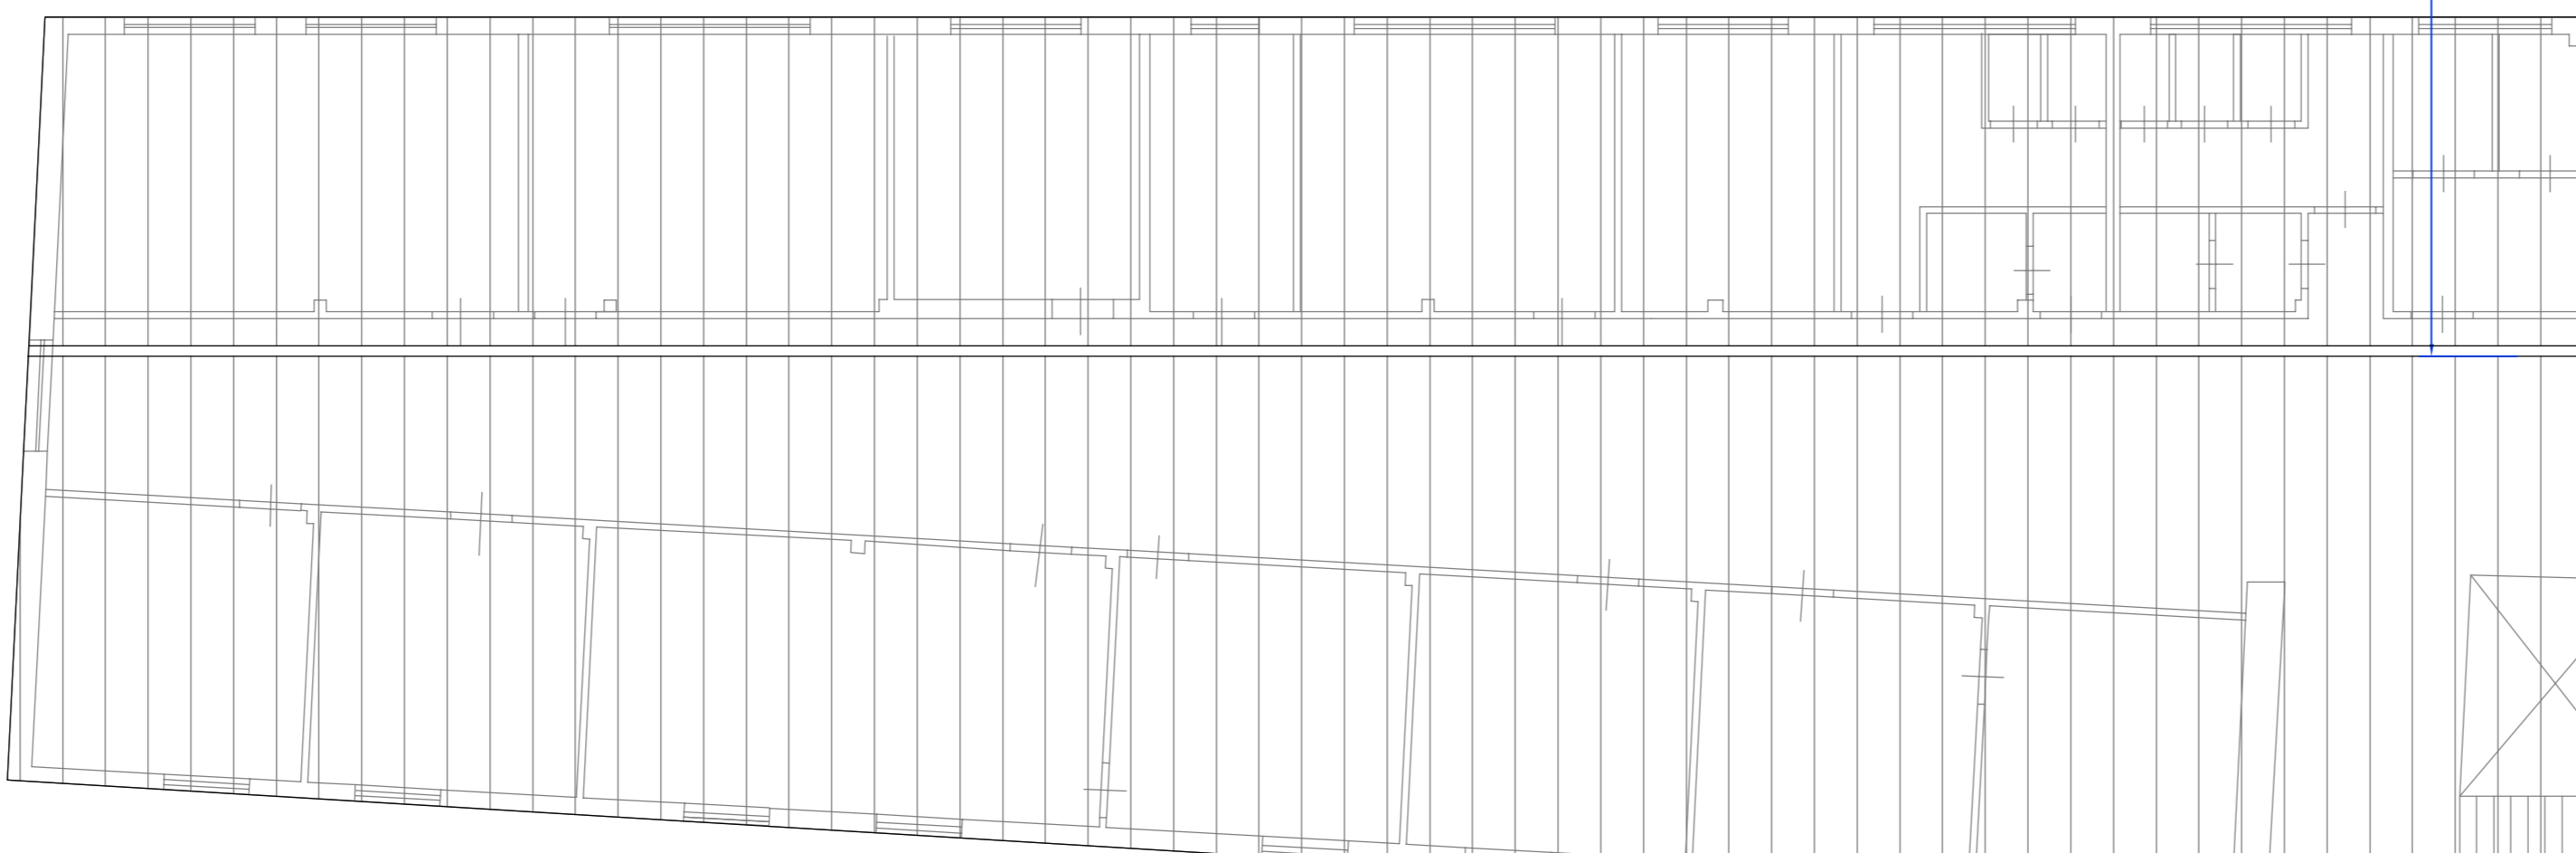

linea vita esistente

copertura esistente
in cemento amianto

Pianta coperture

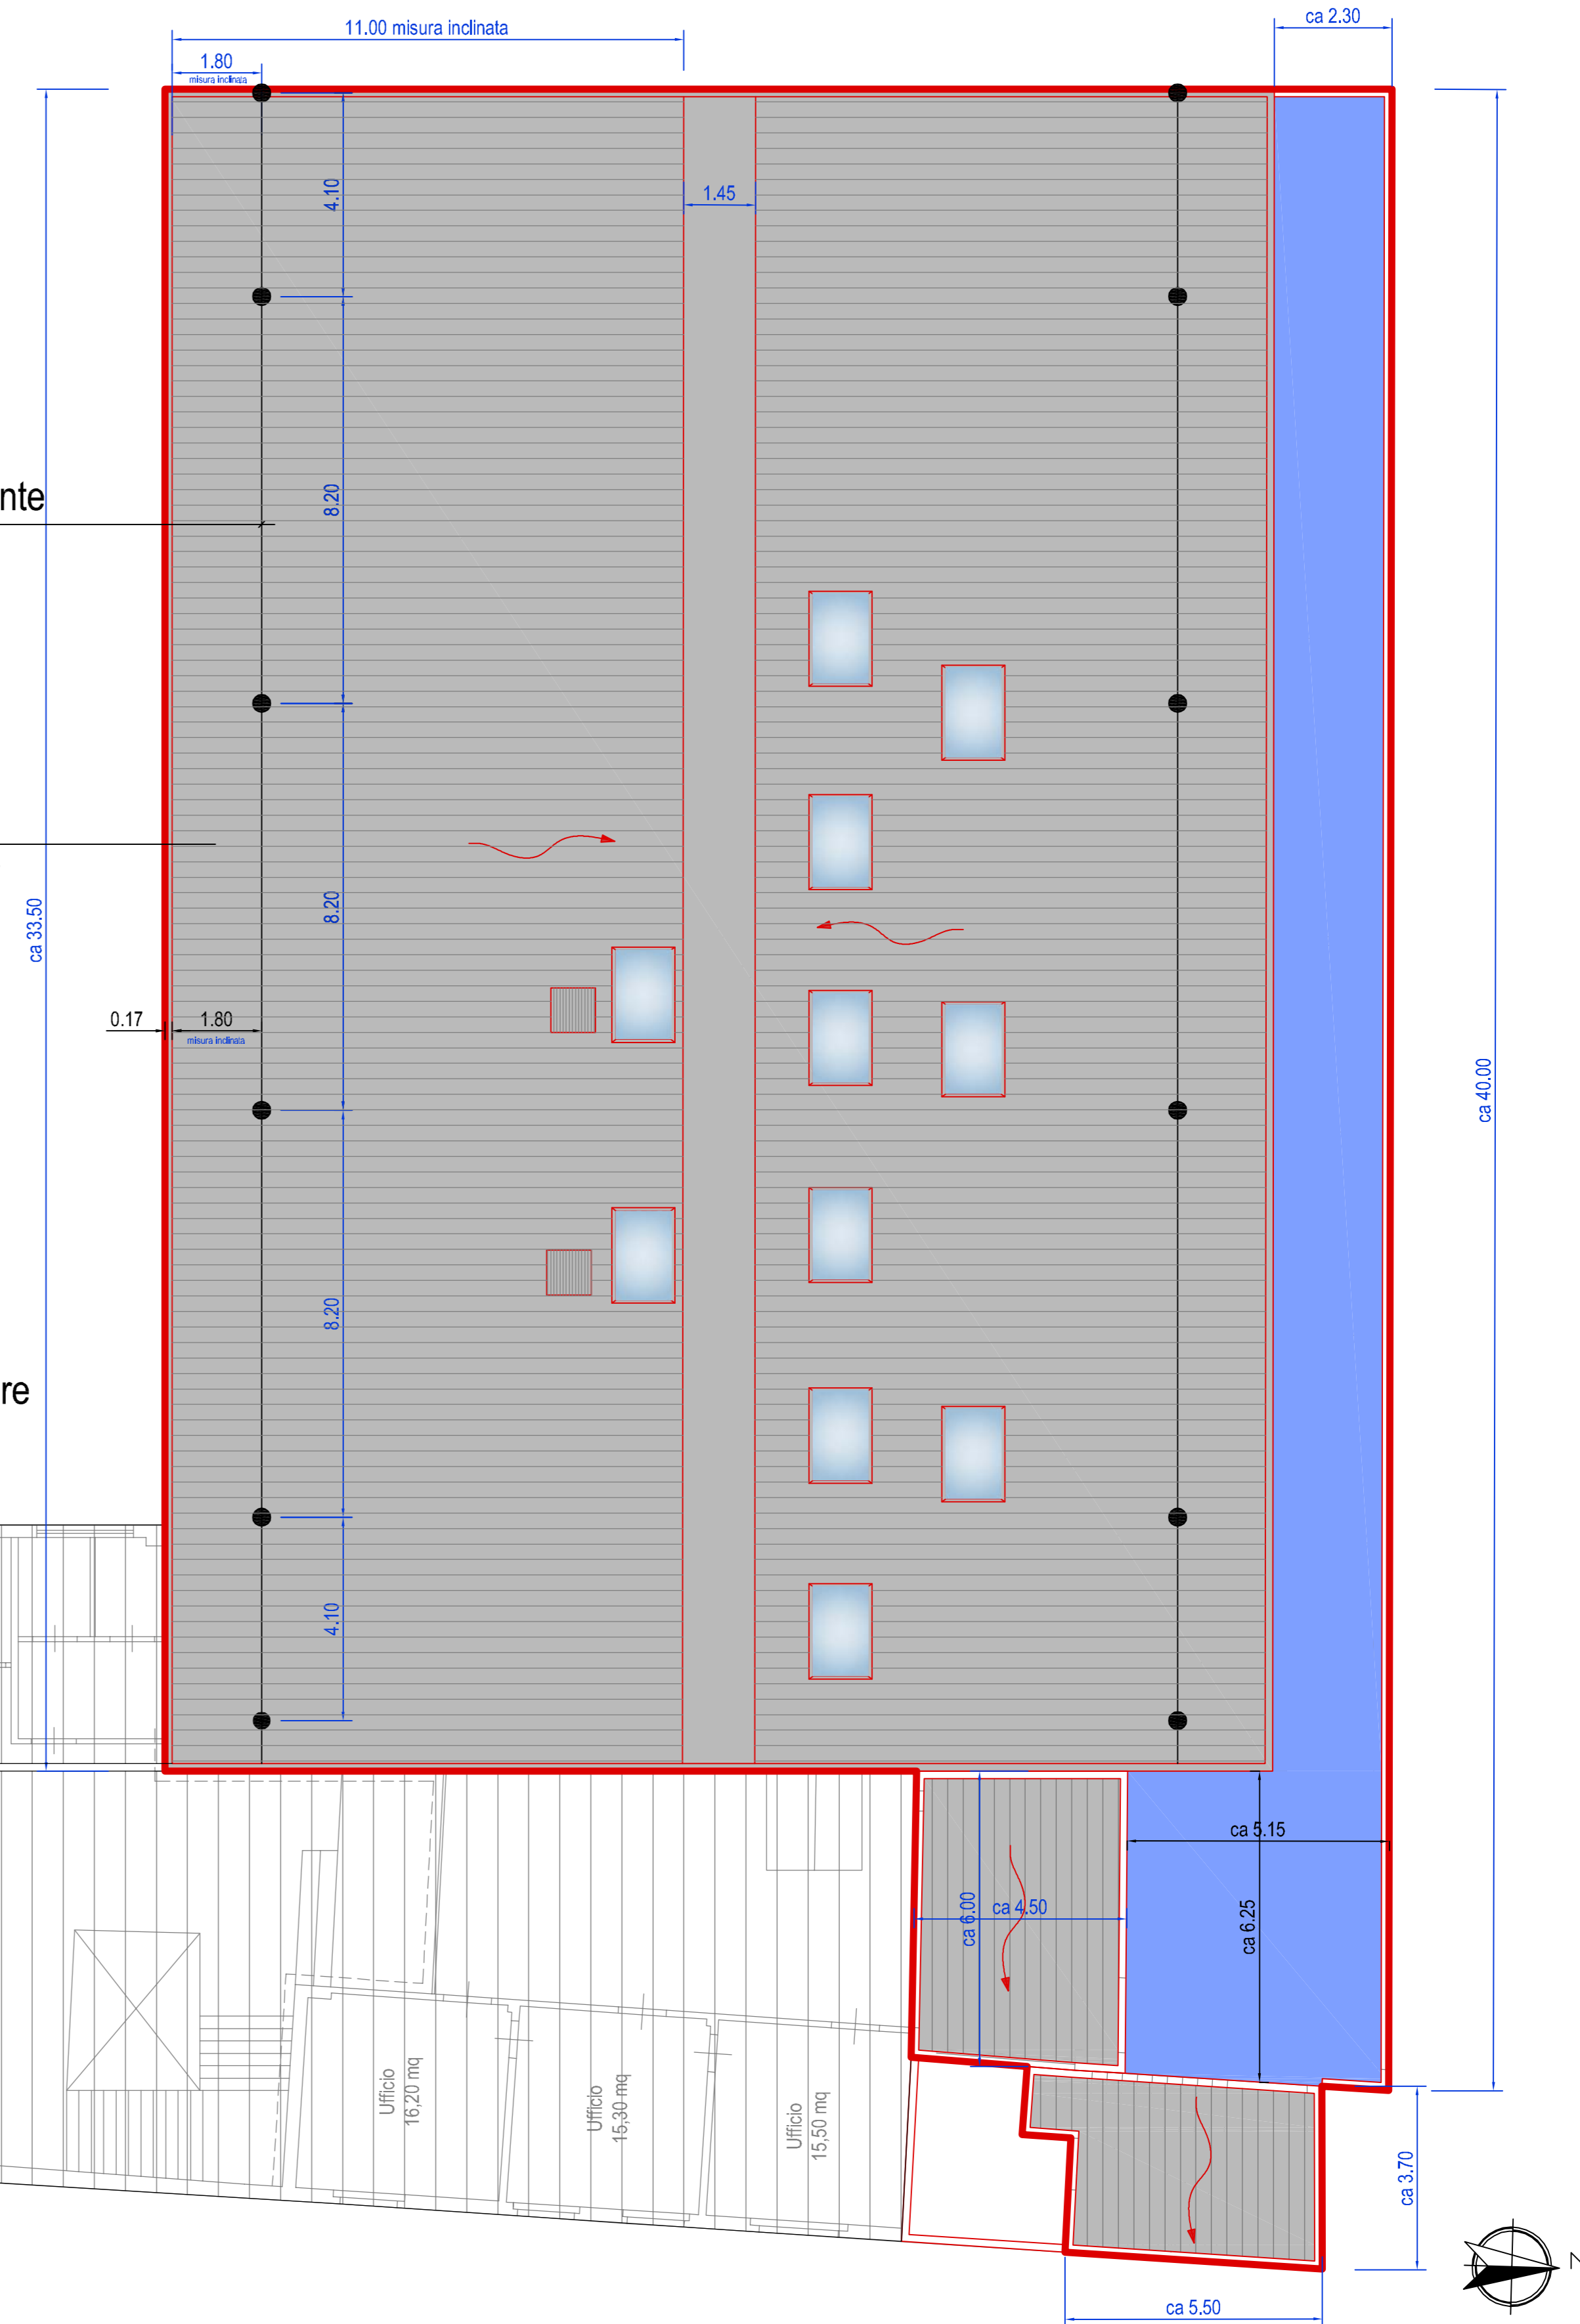

Documentazione Fotografica



Prospetto principale lato nord



Particolare copertura lato est



Particolare di infiltrazioni all'interno dai locali provenienti dalla copertura da sostituire



Particolare di infiltrazioni all'interno dai locali provenienti dalla copertura da sostituire



Particolare delle falde della copertura



Particolare del canale centrale di compiuvo delle falde di copertura



Prospetto principale lato nord



Particolare copertura lato est



Particolare di infiltrazioni all'interno dai locali provenienti dalla copertura da sostituire



Particolare tipologia di copertura



Particolare delle falde della copertura



Particolare dei lucernari sulla copertura



Particolare delle falde della copertura



Particolare dei lucernari sulla copertura