

Responsabile del Procedimento:
Ing. Maria Teresa Carosella

Progettista:
Arch. Stefano Bartolini
Collaboratori Tecnici:
geom. Fabrizio Struati
geom. Mantredi Mariani

TITOLO:
SCUOLA PRIMARIA "GALILEO GALILEI"
IN VIA PISACANE NC. 5

Progetto: 14099/2017
Intervento per la messa a norma delle
superfici vetrate con sostituzione parziale
di infissi. CUP C54H17000100004





PROGETTO ESECUTIVO

(Art. 23 DLgs. N. 50/2016)

Oggetto: **PLANIMETRIA INDIVIDUAZIONE INTERVENTO Allegato B.1**

Comune di Pistoia - Servizio Lavori Pubblici e Mobilità - Via XXVII Aprile, 17 - 51100 Pistoia Tel.0573/9711 - www.comune.pistoia.it

Localizzazione da CTR

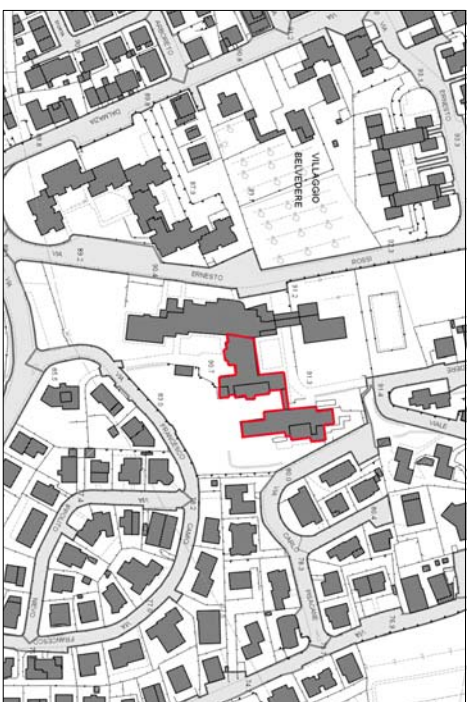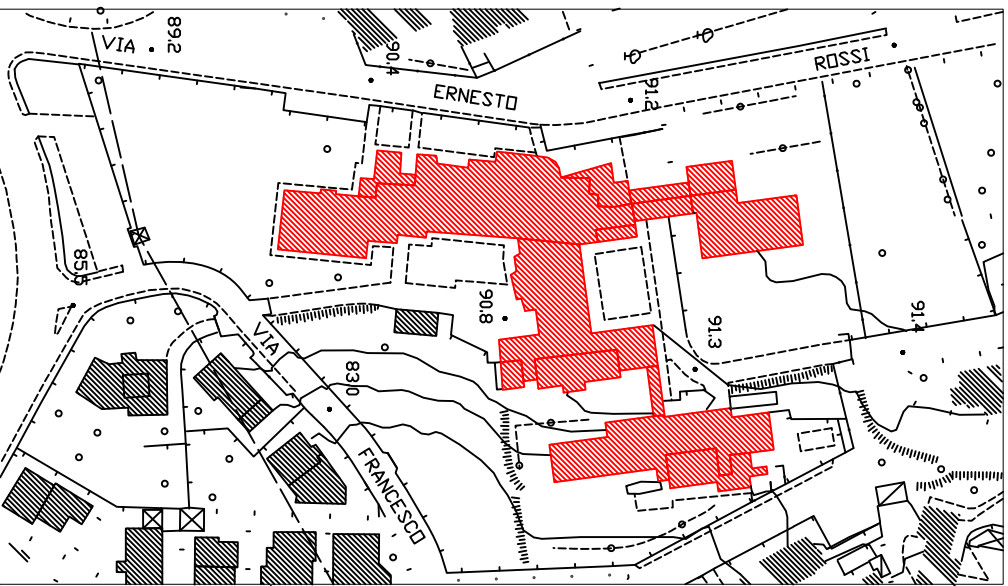

Estratto Carta Tecnica Comunale

Piano primo

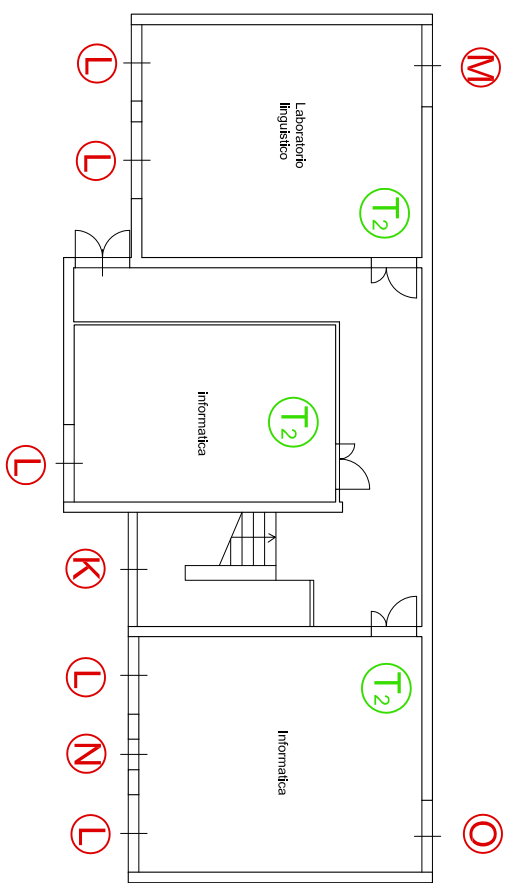


TABELLA INFISSI ESTERNI				
TIPOLOGIA INFISSI	QUANTITA' NUMERO	Dimensioni apertura vano esterno	superficie mq/cad	superficie TOTALE
Finestra	Tipo A 9	2,05 X h 1,70	3,49	31,36
Finestra	Tipo B 1	2,05 X h 1,70	3,49	3,49
Finestra	Tipo C 2	1,00 X h 0,85	0,85	1,70
Finestra	Tipo D 2	0,80 X h 0,80	0,64	1,28
Finestra	Tipo E 2	1,50 X h 0,80	1,20	2,40
Porta	Tipo F 2	1,55 X h 2,20	3,41	6,82
Finestra	Tipo G 1	3,40 X h 1,90	6,46	6,46
Finestra	Tipo H 1	6,40 X h 2,80	17,92	17,92
Finestra	Tipo I 1	1,20 X h 1,90	2,28	2,28
Finestra	Tipo J 2	4,30 X h 0,70	3,01	6,02
Finestra	Tipo K 1	3,05 X h 3,35	10,22	10,22
Finestra	Tipo L 5	2,05 X h 1,10	2,26	11,30
Finestra	Tipo M 1	2,20 X h 1,60	3,52	3,52
Finestra	Tipo N 1	0,80 X h 0,80	0,64	0,64
Finestra	Tipo O 1	1,90 X h 1,40	2,66	2,66
Porta/finestra	Tipo P 1	2,55 X h 3,25	8,29	8,29
Finestra	Tipo Q 2	0,70 X h 0,80	0,56	1,12
Porta/finestra	Tipo R 1	1,00 X h 1,95	1,95	1,95
Finestra	Tipo S 1	4,00 X h 0,60	2,40	2,40
Totale mq.			121,80	



TABELLA INFISSI INTERNI

Finestra	Tipo U 2	3,20 X h 2,55	8,16	16,32
Porta	Tipo V 1	2,10 X h 3,00	6,30	6,30
Porta	Tipo W 1	1,65 X h 3,00	4,95	4,95
Finestra	Tipo X 1	6,50 X h 1,70	11,05	11,05
Totale mq.			38,60	

TABELLA SOSTITUZIONE VETRI

Vetro estl.	Tipo T 1 8	Totale mq.	48,00
Vetro intl.	Tipo T 2 29	Totale mq.	37,30

Piano primo sottostrada

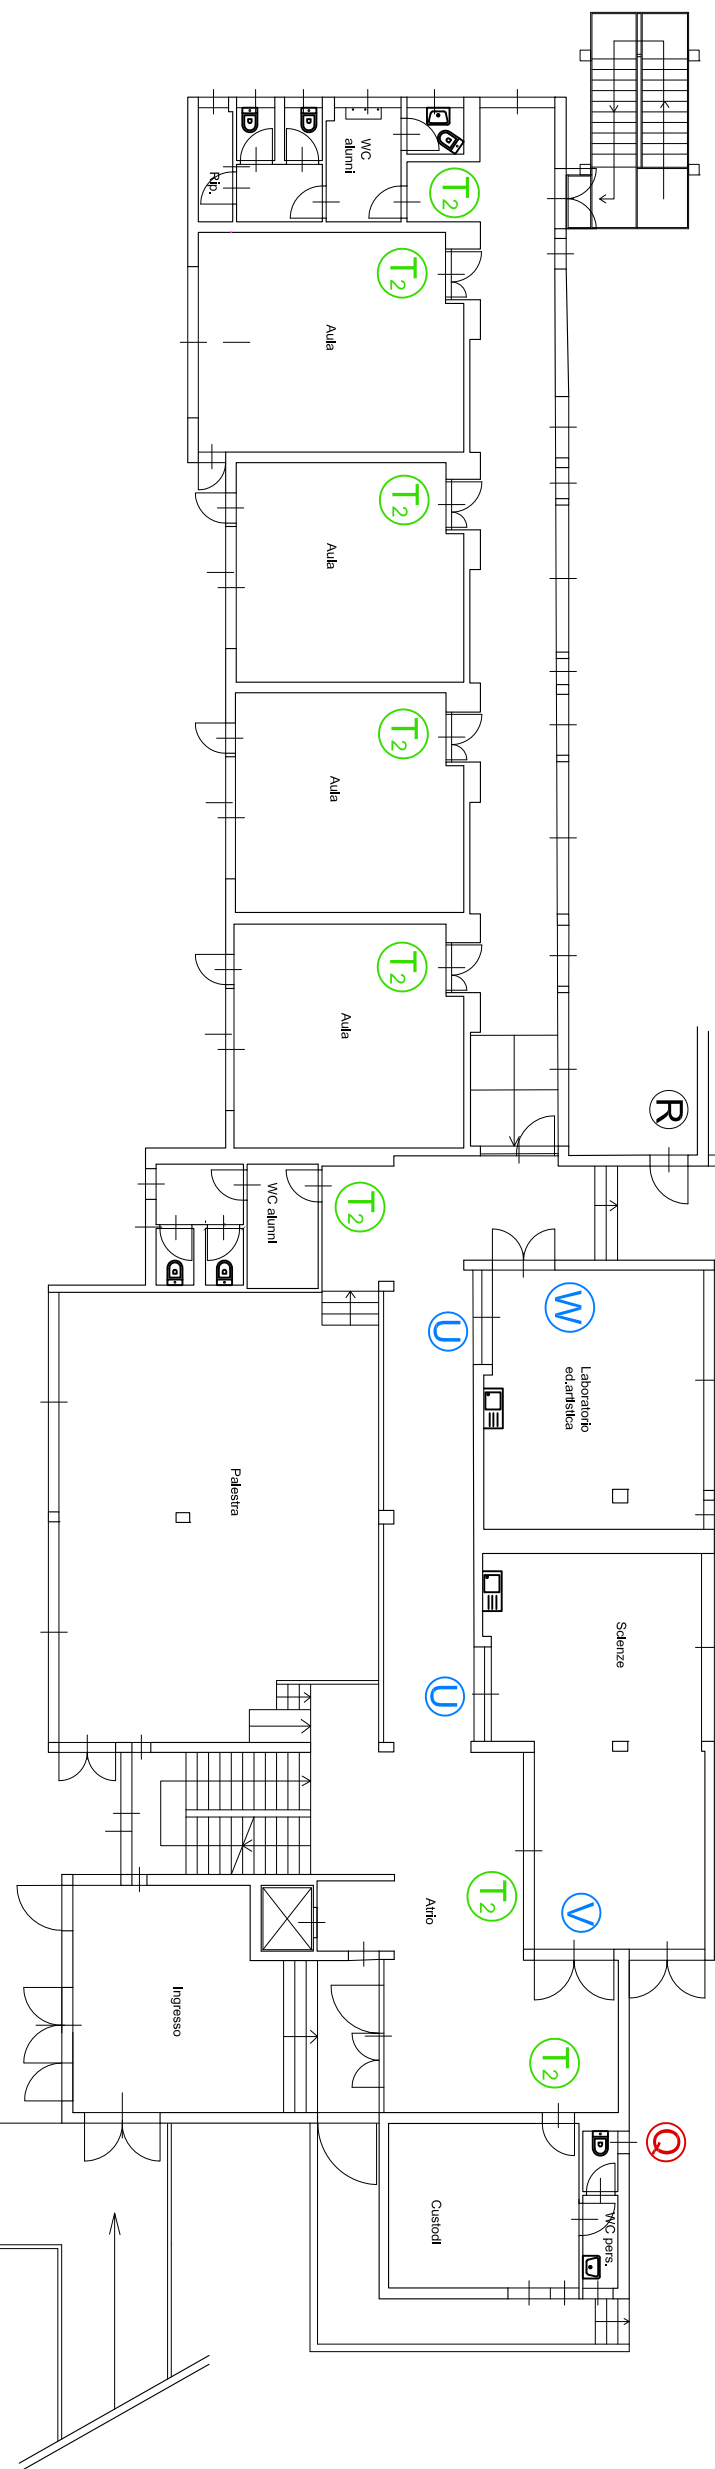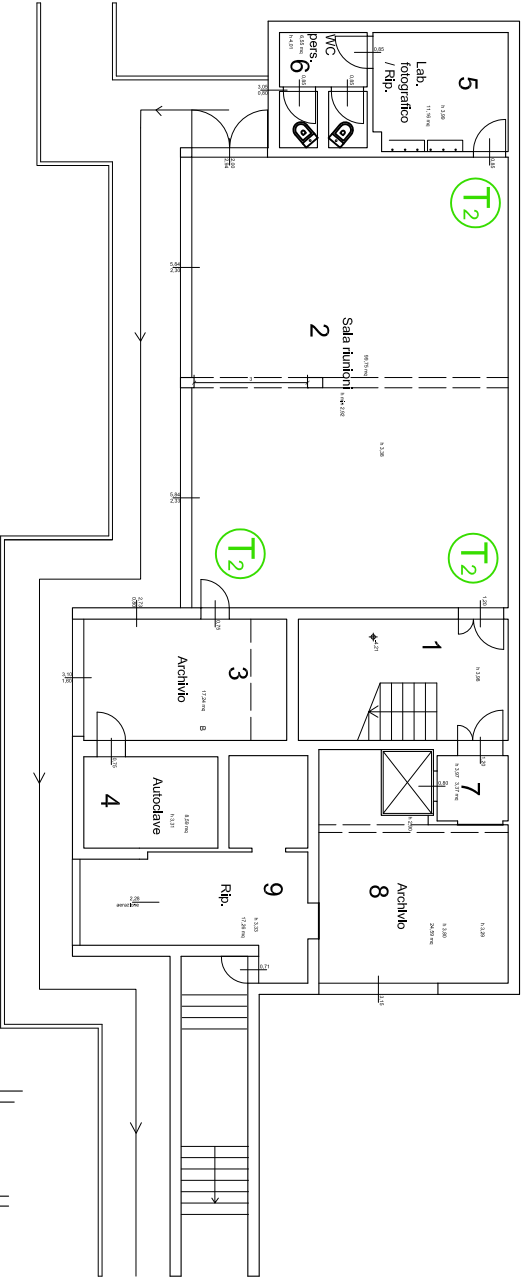

Piano terra

