L E G E N D A – TIPOLOGIA PARETI INTERNE

- PARETE MODULARE H=2,25/2,10 mt - OPEN SPACE
- PARETE MODULARE H=3,00 mt - A SOFFITTO
- PARETE MODULARE H=4,50 mt - A SOFFITTO
- PARETE IN MURATURA
- PARETE IN CARTONGESSO

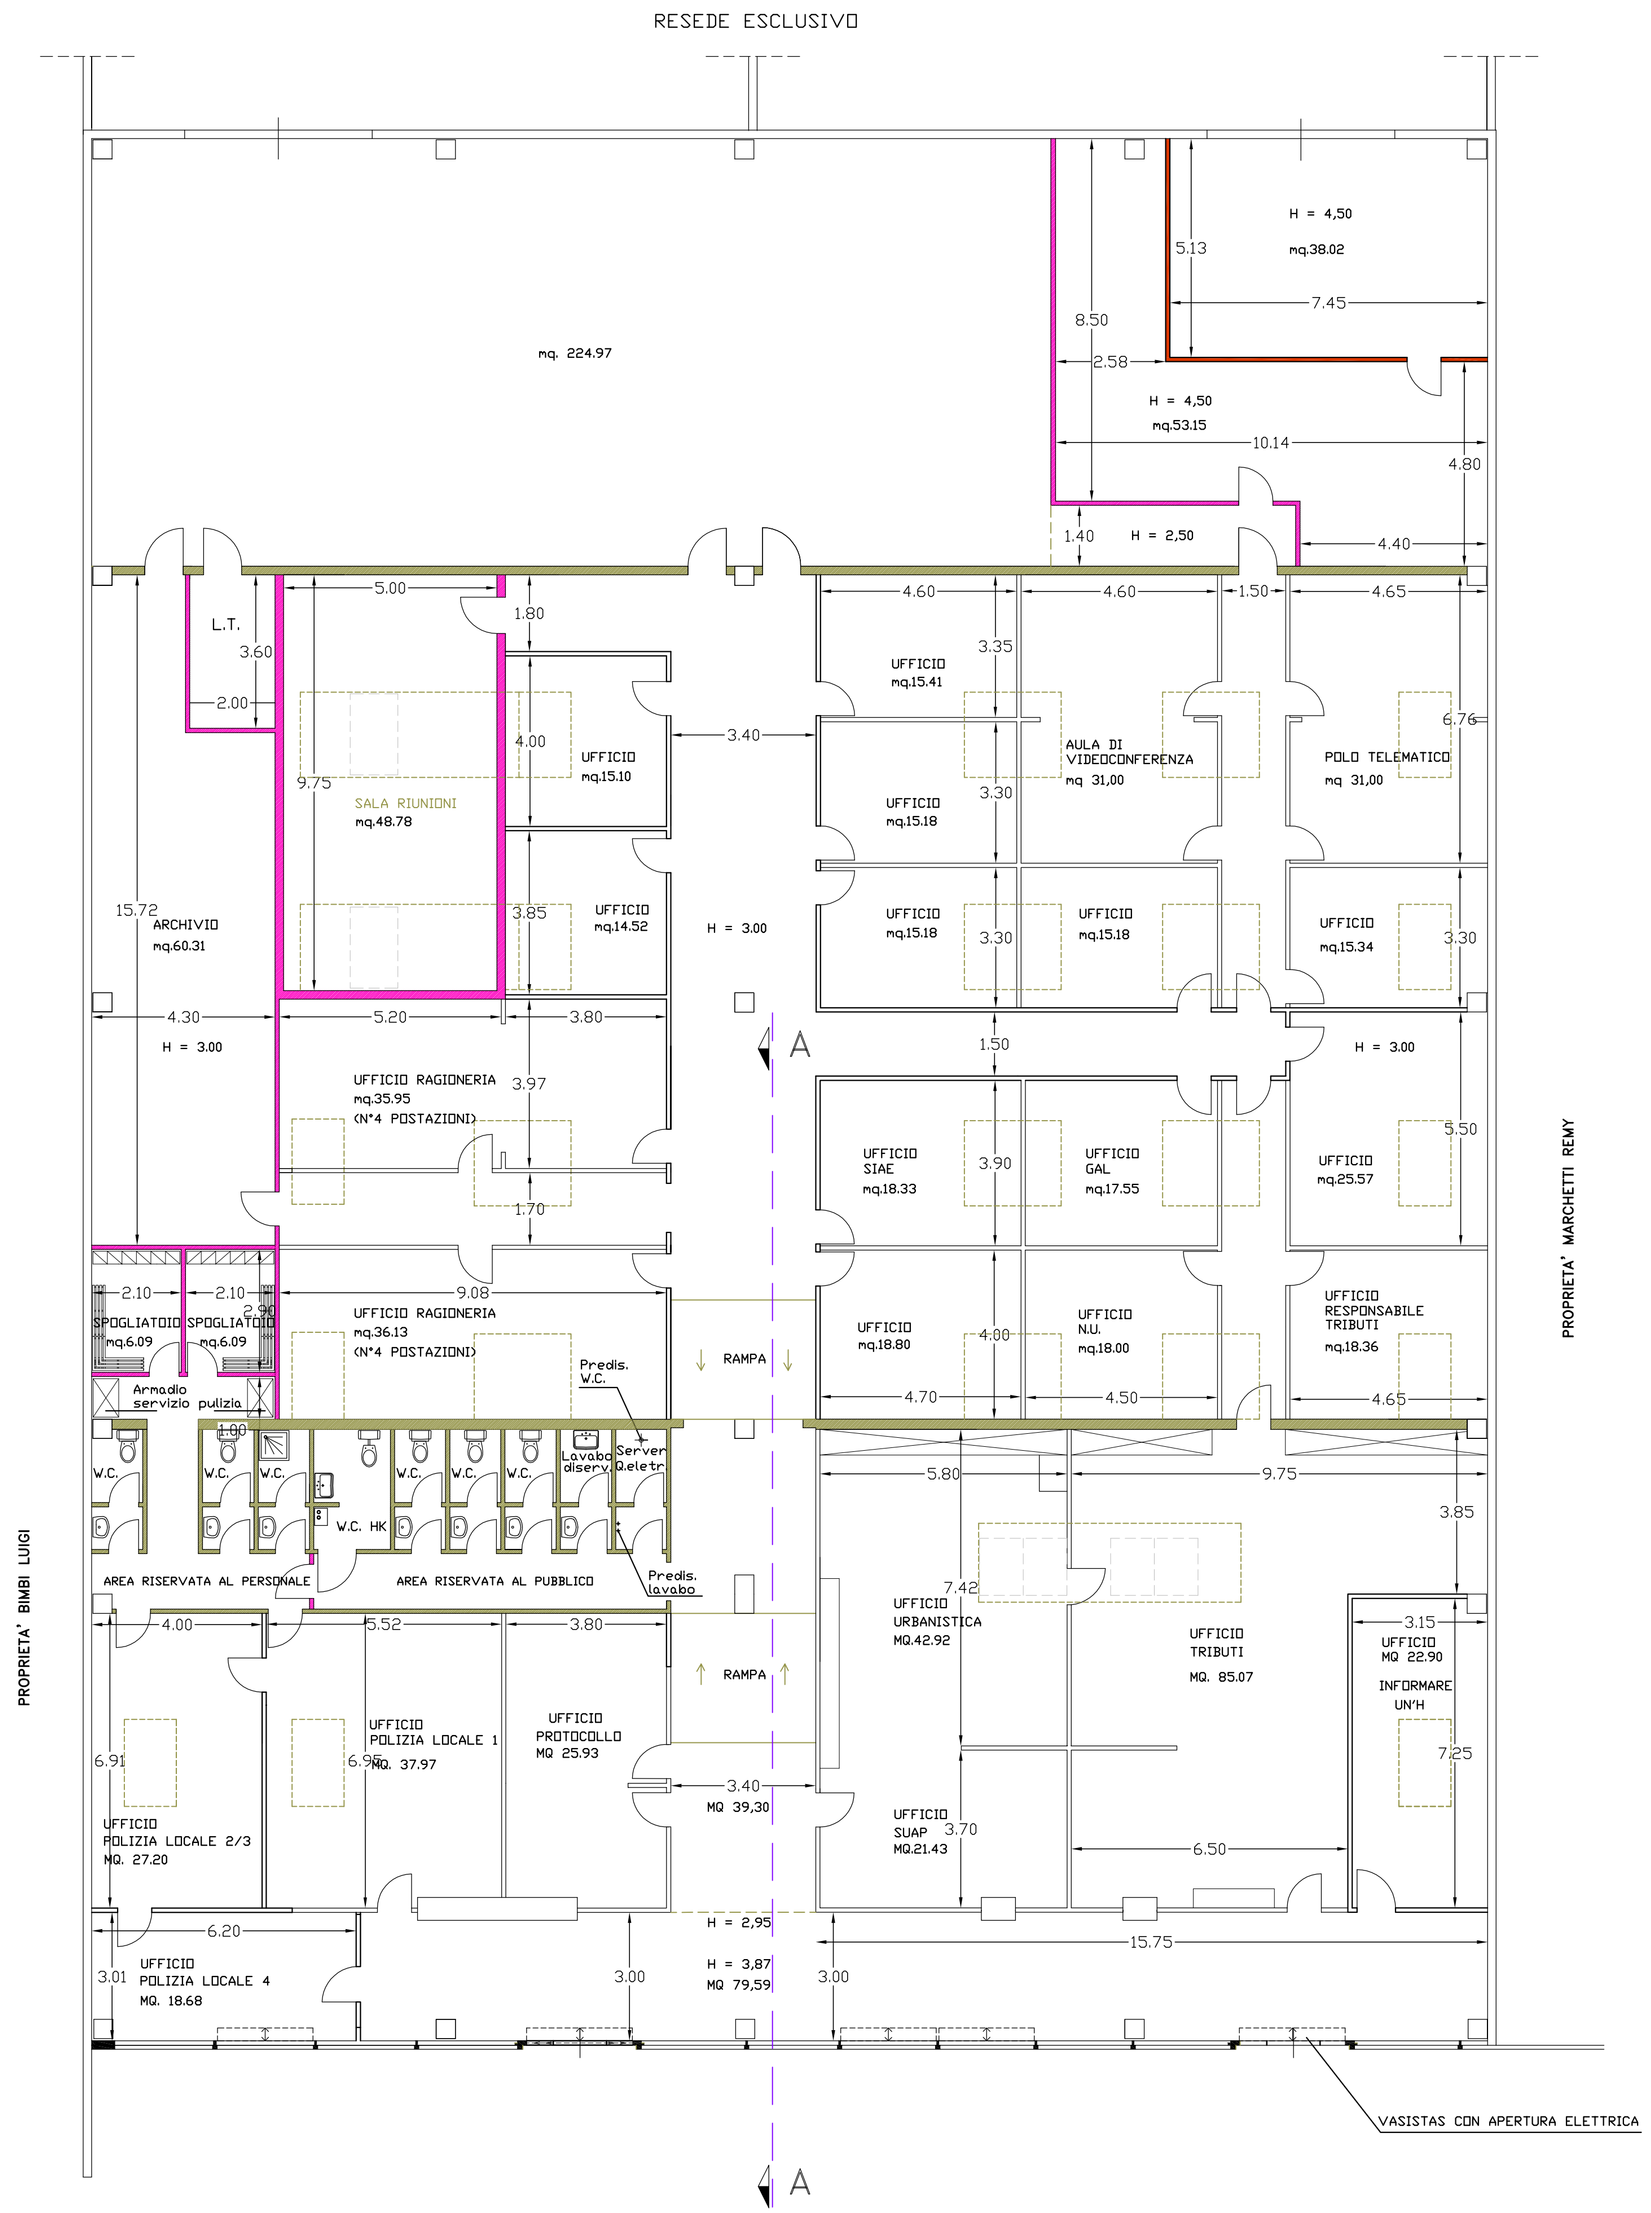

PIANTA STATO ATTUALE Scala 1/100

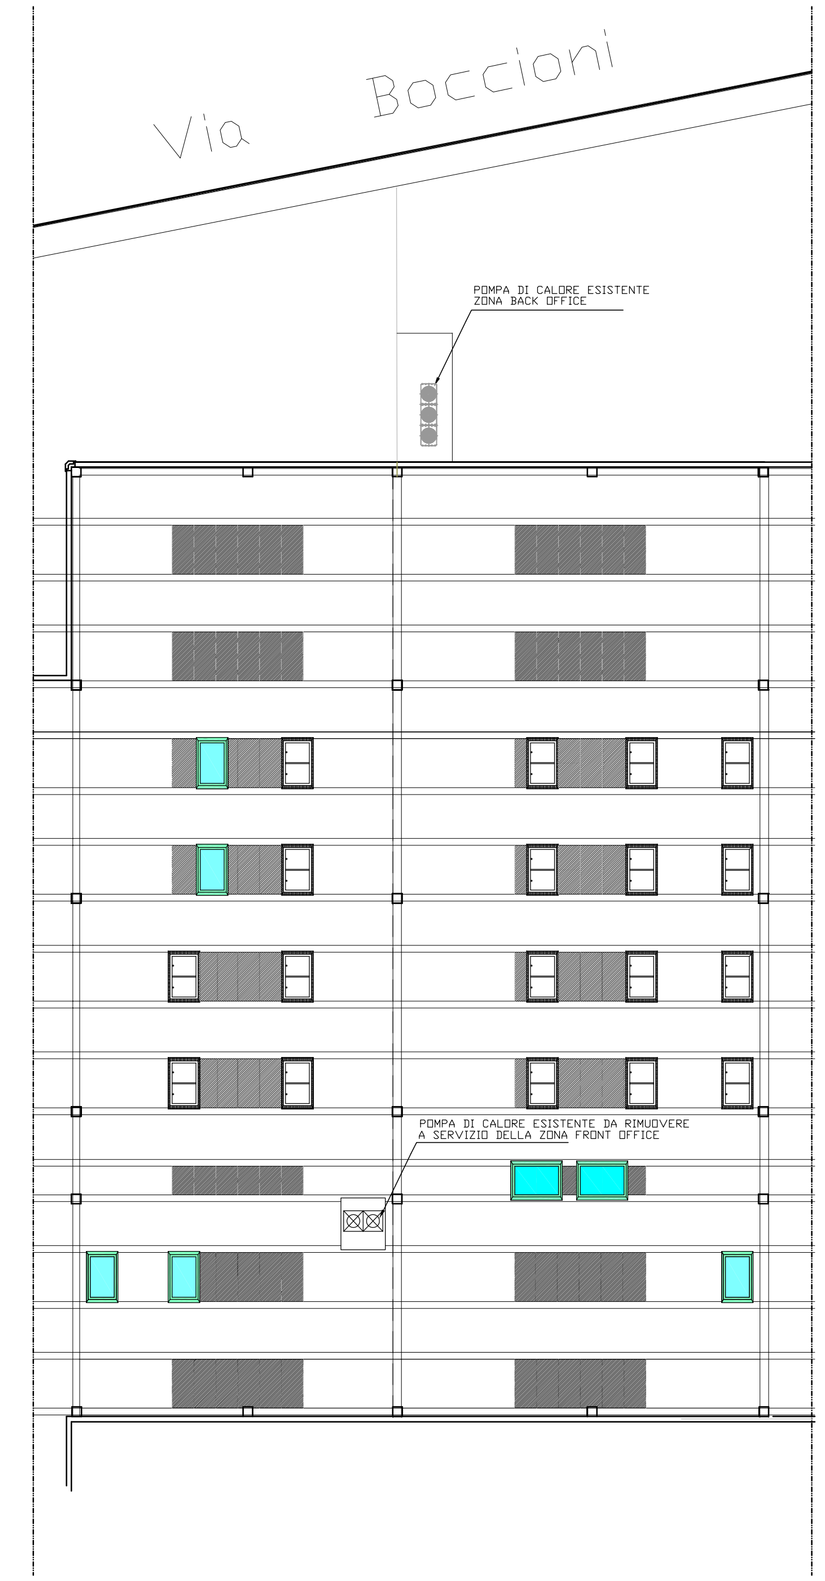

PIANTA COPERTURA STATO ATTUALE Scala 1/200

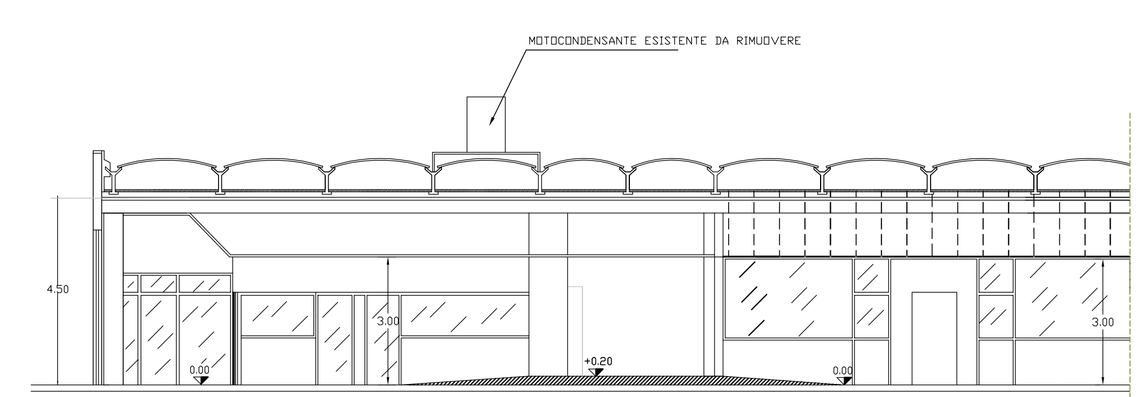

SEZIONE A-A STATO ATTUALE Scala 1/100

COMUNE DI PECCIOLI
Provincia di Pisa

OGGETTO: LAVORI DI RIQUALIFICAZIONE ENERGETICA LOCALI COMUNALI PECCIOLI VIA DE CHIRICO ADIBITI AD UFFICI UNIONE PARCO ALTAVALDERA – CUP D44J17000070004

COMMITTENTE: COMUNE DI PECCIOLI

PROGETTO DEFINITIVO - ESECUTIVO

RAPP. TAV : PIANTA LOCALI, PIANTA COPERTURA STATO ATTUALE SEZIONE A-A STATO ATTUALE

DATA EMISSIONE: 22.12.2017

REVISIONE NOTE:

RAGGRUPPAMENTO TEMPORANEO DI PROFESSIONISTI:

PROGETTISTA E DD.LL OPERE EDILI
STUDIO TECNICO GEOM. MARCO CASATI
56037 PECCIOLI (PISA)
Via Roma, 42 - Tel. 0587636441
e-mail m.casati@leonet.it

PROGETTISTA E DD.LL IMPIANTI MECCANICI
STUDIO TECNICO ANTEA PER.IND. FRANCESCO NEOLI
56025 PONTEDERA (PISA)
Via De Nicola, 116 - Tel.0587213134
e-mail info@studiotecnicoantea.it

PROGETTISTA E DD.LL IMPIANTI ELETTRICI
STUDIO TECNICO PER.IND. MAURIZIO PICCHI
56025 PONTEDERA (PISA)
Via T.Romagnola - Tel. 0587482141
e-mail mau.picchi@tiscalinet.it

COORDINATORE PER LA SICUREZZA
STUDIO TECNICO DOTT.ING. GIUSEPPE ROSSI
56037 PECCIOLI (PISA)
Via G. Sabatini, 1 - Tel. 393420443
e-mail ing.giusepperossi@libero.it

TAVOLA:
02 OE

Scala 1/100 - 1/200