


DEMOLIZIONI



RIFACIMENTI

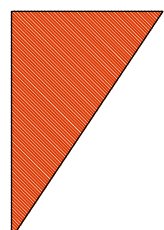

COMUNE DI PECCIOLI
Provincia di Pisa

OGGETTO: LAVORI DI RIQUALIFICAZIONE ENERGETICA LOCALI COMUNALI
PECCIOLI VIA DE' CHIRICO ADIBITI AD UFFICI UNIONE PARCO
ALMALDERA – CUP D44J7000070004

COMMITTENTE: COMUNE DI PECCIOLI

PROGETTO DEFINITIVO - ESECUTIVO

RAPP. TAV : PIANTA LOCALI, PIANTA COPERTURA STATO SOVRAPPOSTO

SEZIONE A-A STATO SOVRAPPOSTO

DATA EMISSIONE:

22.12.2017

REVISIONE NOTE:

PROGETTAMENTO TEMPORANEO DI PROFESSIONISTI:
PROGETTISTA E DD.LL.
OPERE EDILI
STUDIO TECNICO
GEOM. MARCO CASATI
Via Roma, 42 - Tel. 058739441
e-mail m.casati@comuni.it

PROGETTISTA E DD.LL.
IMPIANTI MECCANICI
STUDIO TECNICO ANTEA
PERINO, FRANCESCO MEOLA
Via G. Galvani, 118 - Tel. 0587215134
e-mail info@studiodicomeitalia.it


TAVOLA:

04 OE


PROGETTISTA E DD.LL.
IMPIANTI ELETTRICI
STUDIO TECNICO
PERINO, MAURIZIO MICCHI
Via T. Fontana, 42 - Tel. 058742141
e-mail maurmicchi@comuni.it

COORDINATORE
PER LA SICUREZZA
STUDIO TECNICO
DOTT. ING. GIUSEPPE ROSSI
Via G. Galvani, 1 - Tel. 05870343
e-mail inggiusepperossi@comuni.it


Scala 1/100 - 1/200

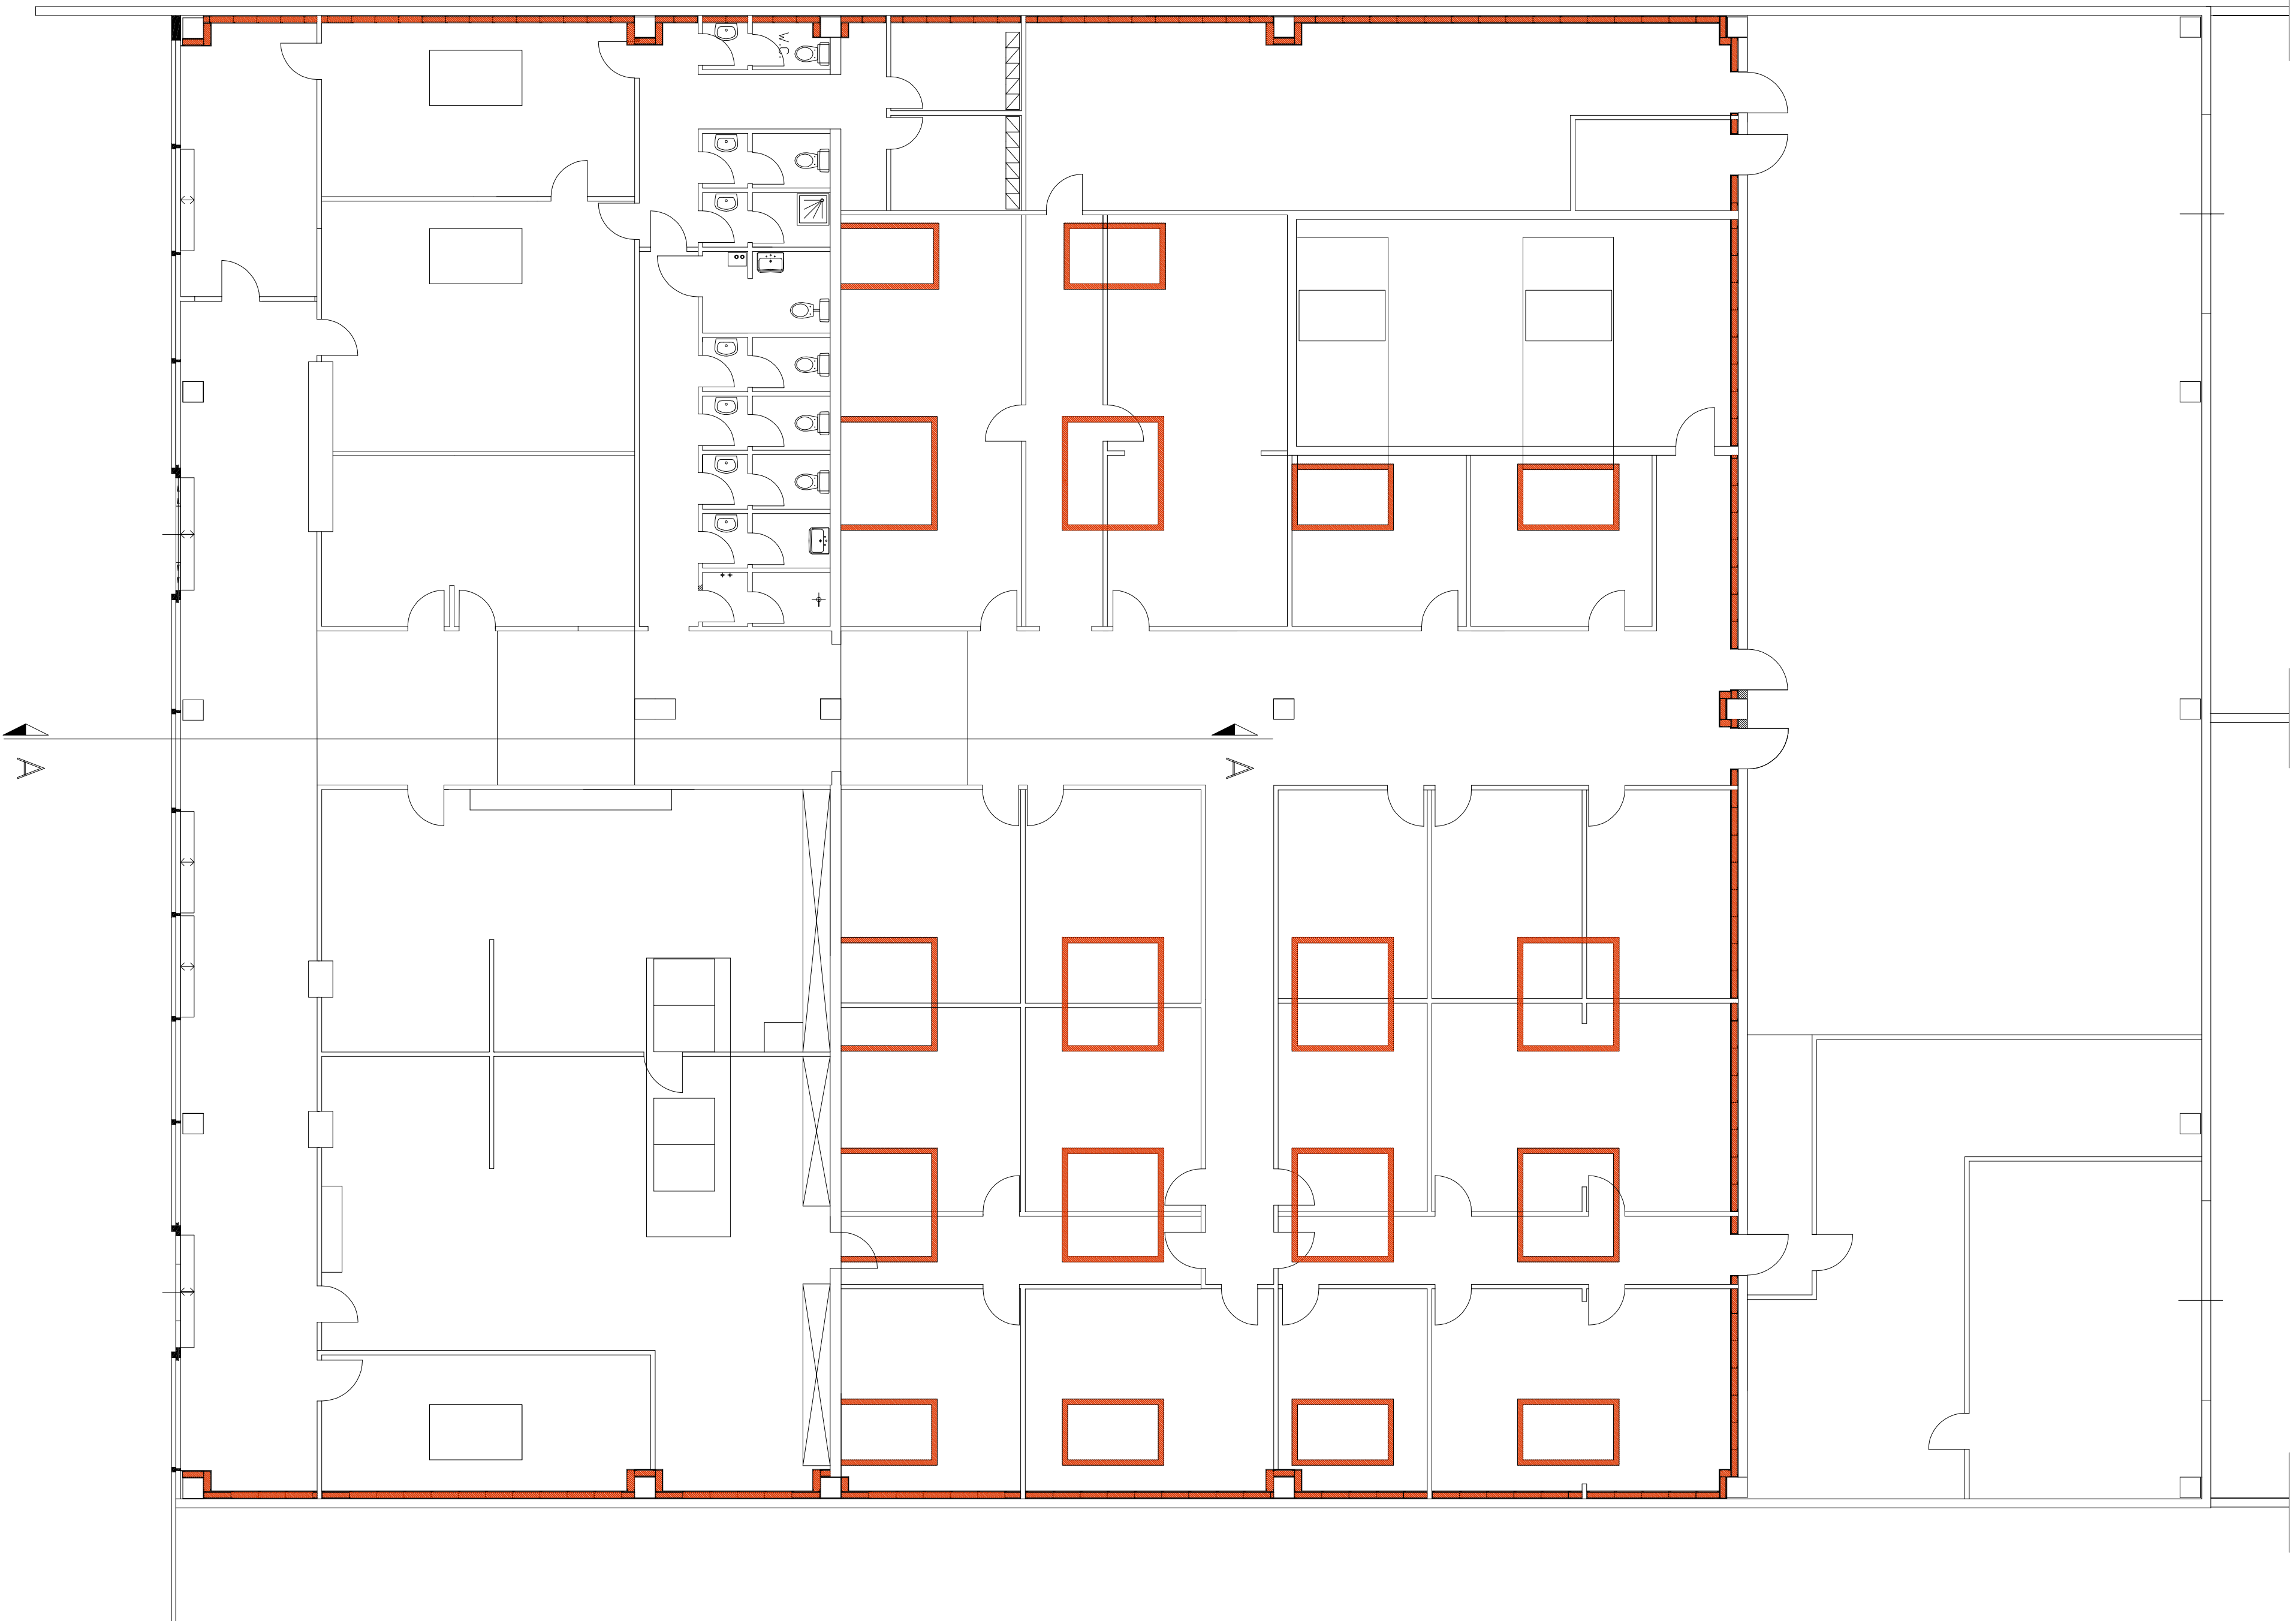

PIANTA STATO SOVRAPPOSTO Scala 1/100

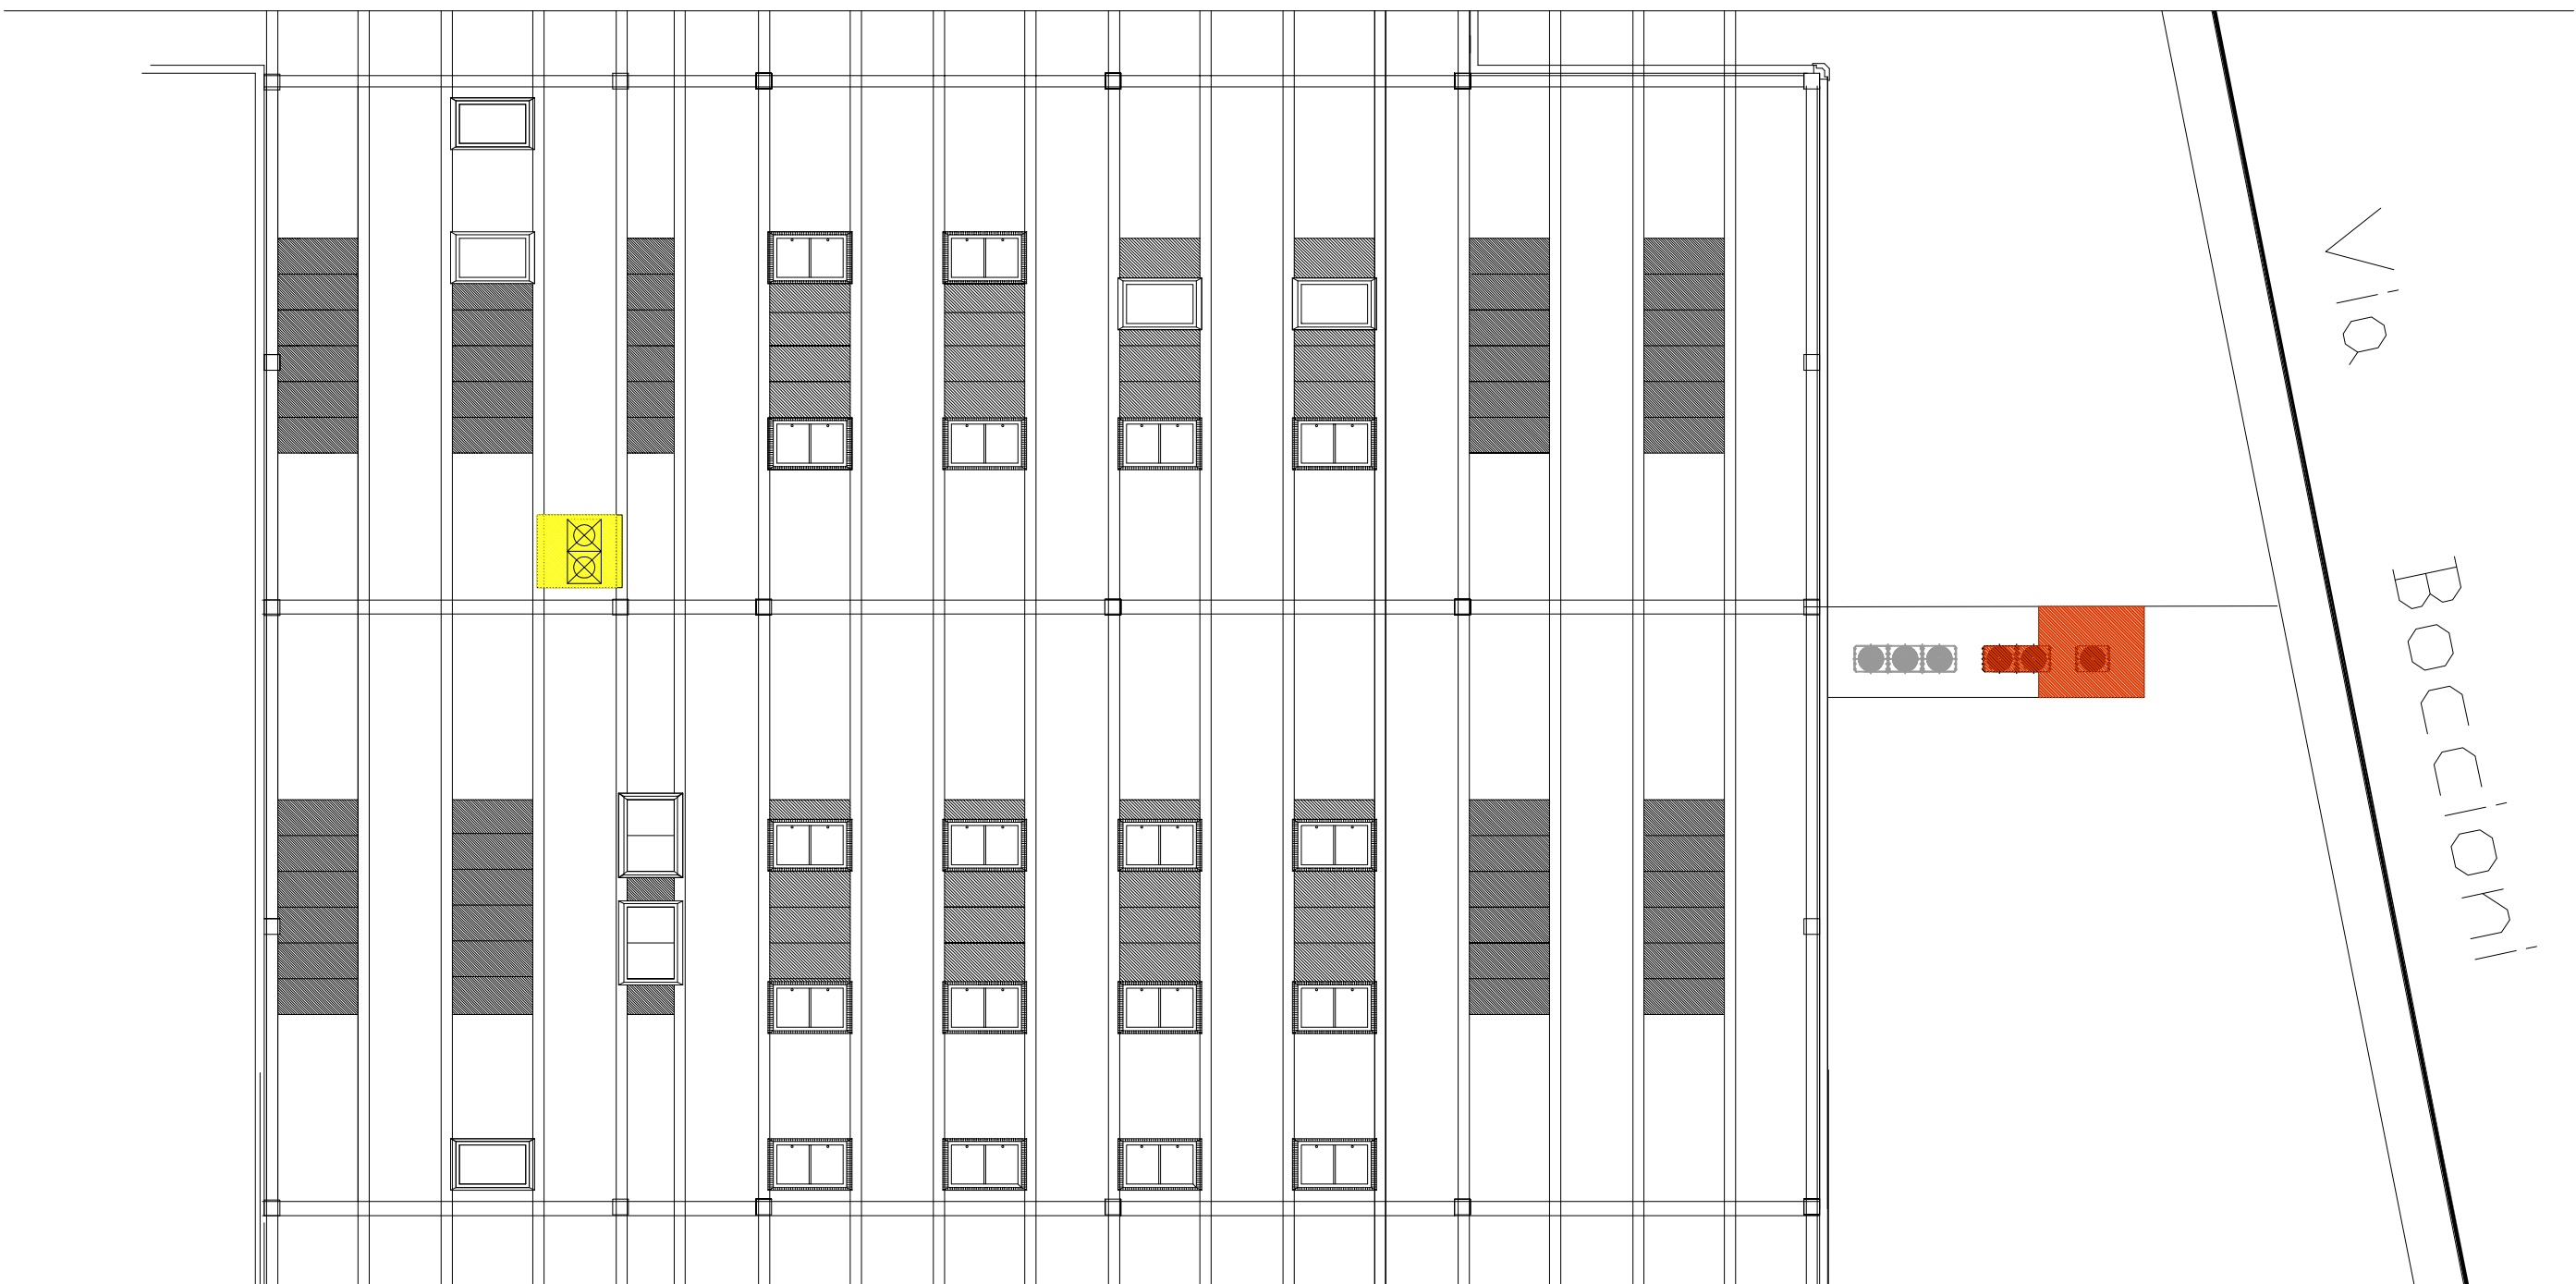

PIANTA COPERTURA STATO SOVRAPPOSTO Scala 1/200

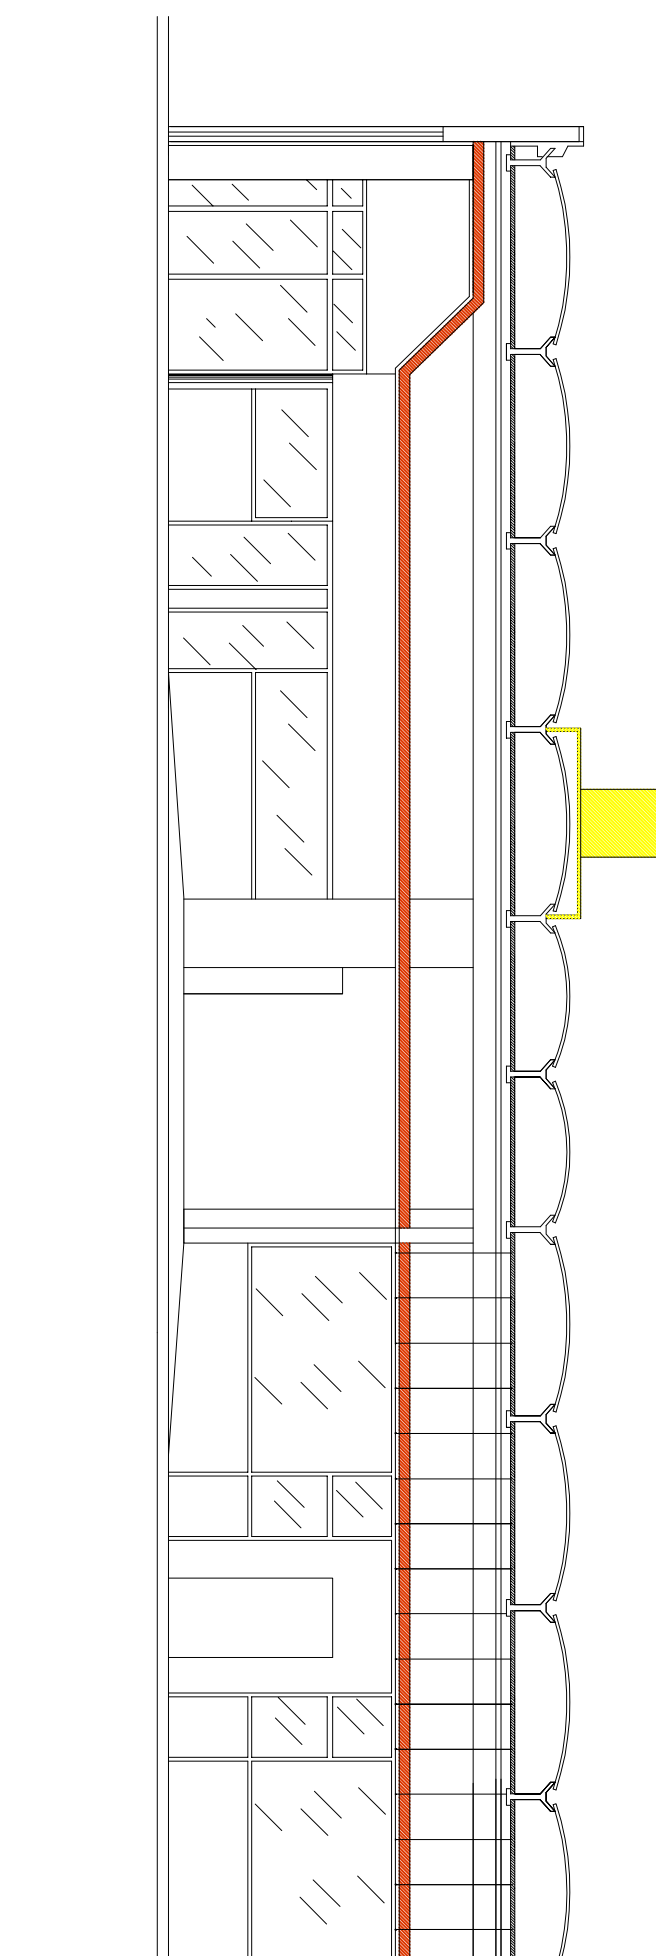

SEZIONE A-A STATO SOVRAPPOSTO Scala 1/100