

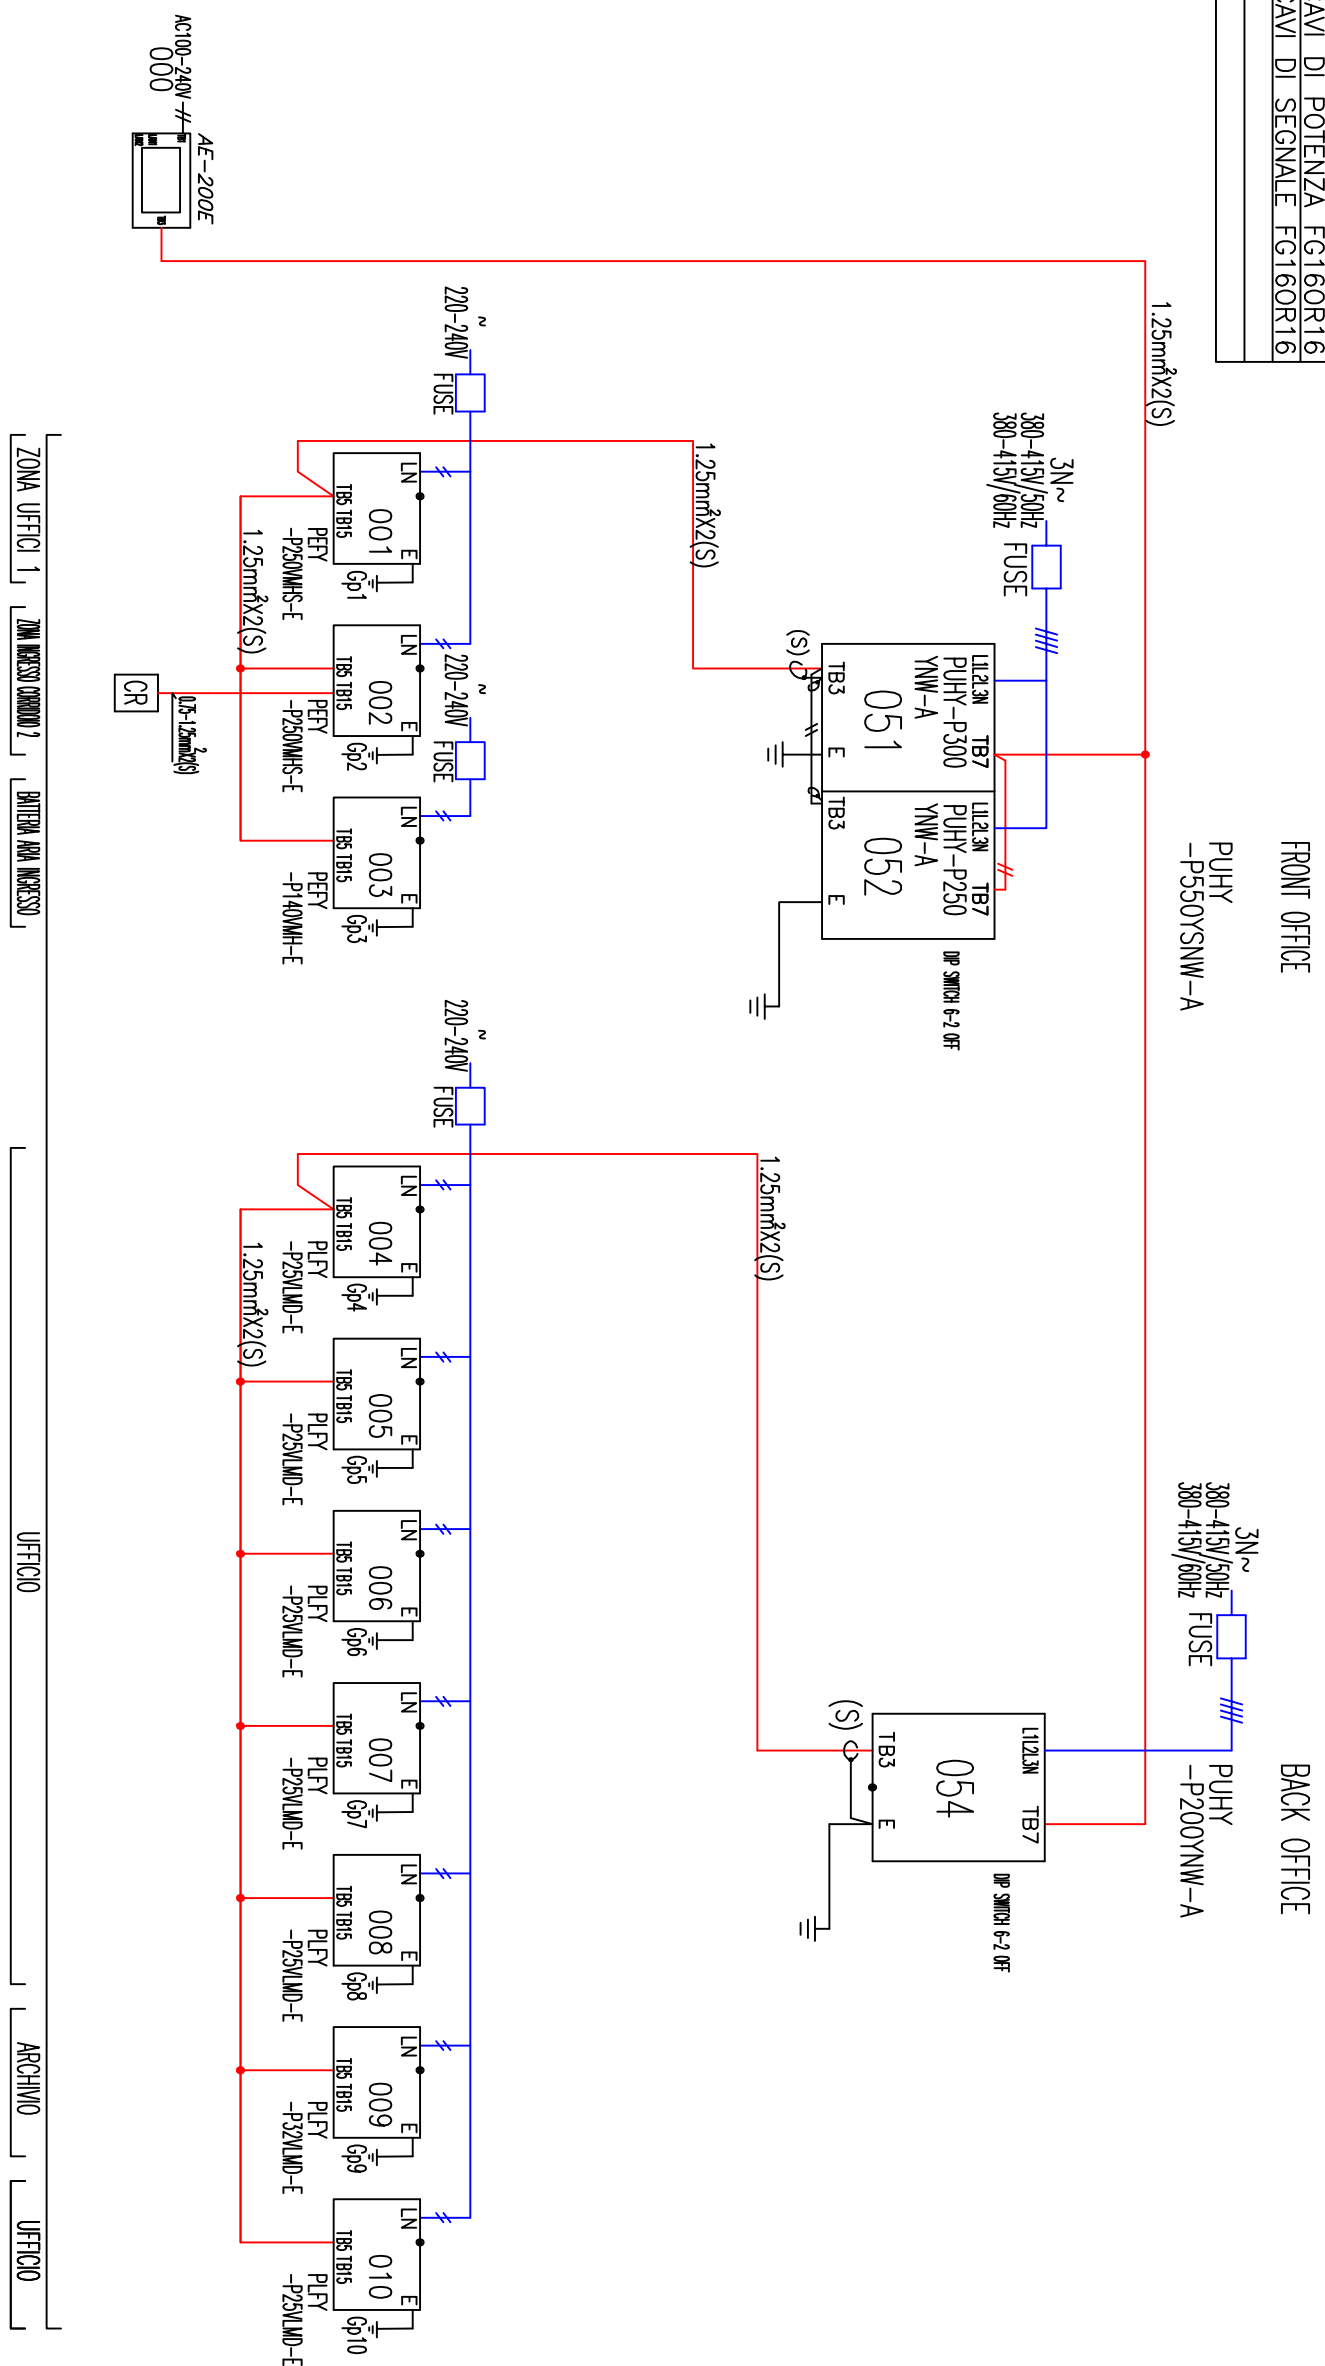
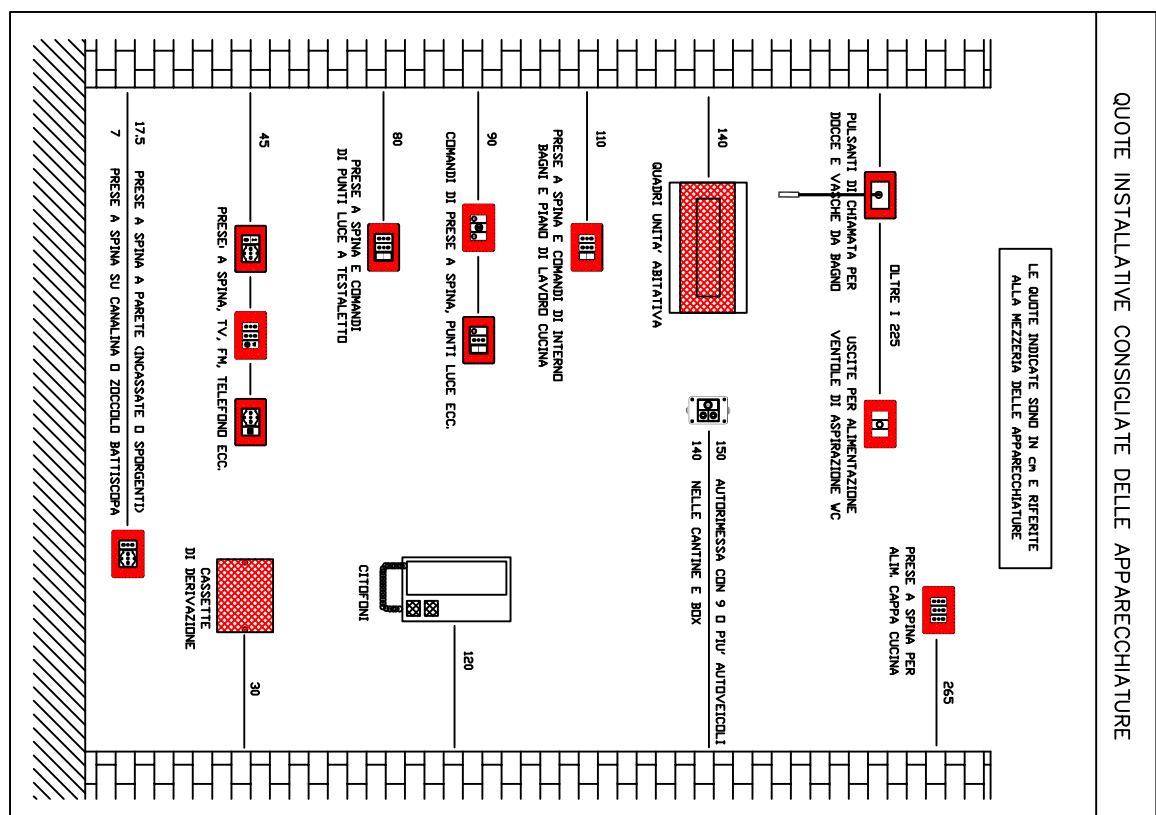
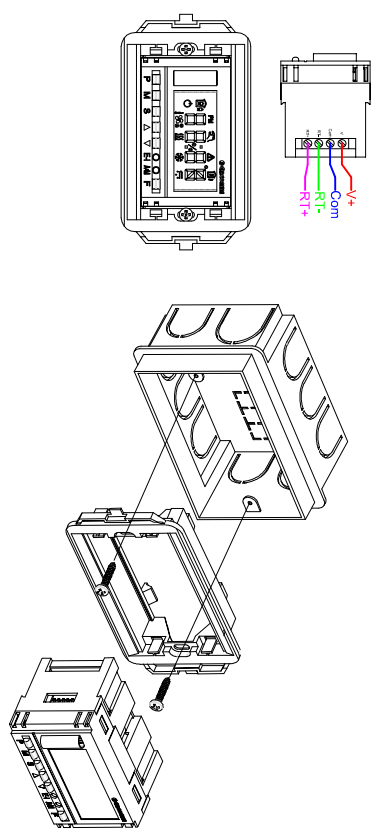
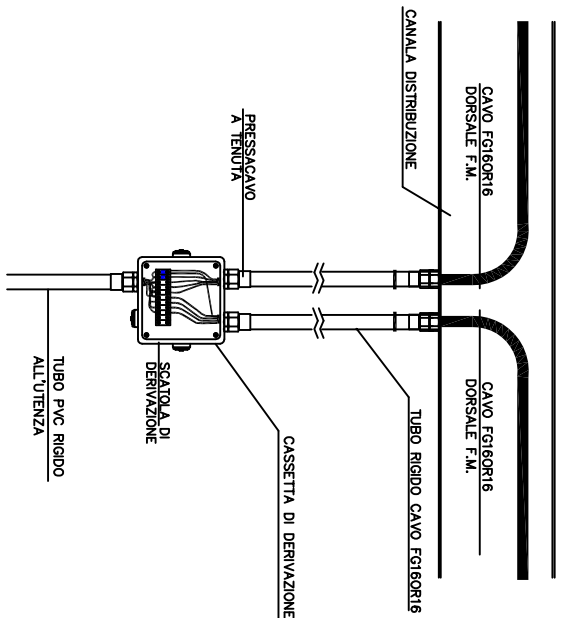


LEGENDA CAVI	
SIMBOLO	DESCRIZIONE
<del>##-###</del>	CAVI DI POTENZA FG16OR16
<del>---</del>	CAVI DI SEGNALE FG16OR16

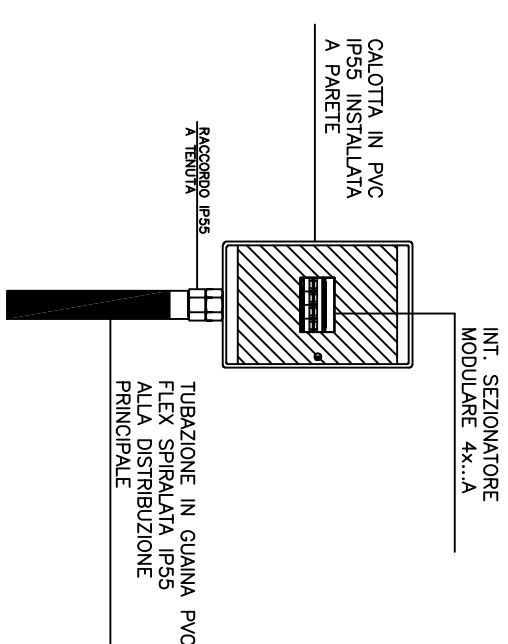

## SCHEMA ELETTRICO ALIMENTAZIONE E CONTROLLO IMPIANTI MECCANICI

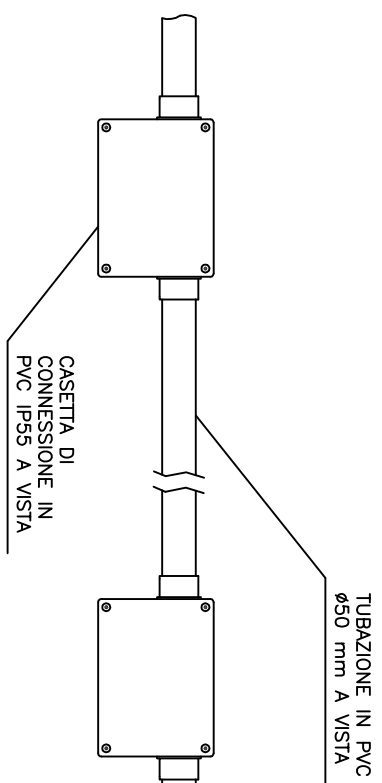

## PARTICOLARI INSTALLATIVI



**COMUNE DI PECCIOLI**  
Provincia di Pisa

**OGGETTO:** LAVORI DI RIQUALIFICAZIONE ENERGETICA LOCALI COMUNALI  
PECCOLI VA DE' CHIRCO ADIBITI AD UFFICI UNIONE PARCO  
ALTAVALDERA - CUP N° D44J17000070004

**COMMITTENTE:** COMUNE DI PECCIOLI

# PROGETTO DEFINITIVO - ESECUTIVO

## RAPP. TAV : DETTAGLI IMPIANTI ELETTRICI

DATA EMISSIONE:	RAGGRUPPAMENTO TEMPORANEO DI PROFESSIONISTI:
-----------------	----------------------------------------------

22.12.2017	PROGETTISTA E DD.LL OPERE EDILI	PROGETTISTA E DD.LL IMPIANTI MECCANICI
------------	------------------------------------	-------------------------------------------

**STUDIO TECNICO  
GEOM. MARCO CASATI**  
56037 PECCIOLI (PISA)  
Via Roma, 42 - Tel. 058763644  
e-mail m.casati@geonet.it

  
**STUDIO TECNICO ANTEA**  
**PER.IND. FRANCESCO MEOL**  
56025 PONTEDERA (PISA)  
Via De Nicola, 116 - Tel.058721313  
e-mail [info@studiotecnicoantea.it](mailto:info@studiotecnicoantea.it)

TAVOLA:

## 02 IE

Scala 1/100

**PROGETTISTA E DD.LL.  
IMPIANTI ELETTRICI**

**STUDIO TECNICO**  
**PER.IND. MAURIZIO PICC**  
56025 PONTEDERA (PISA)  
Via T. Romagnola - Tel. 0587482  
e-mail mau.picchi@iscalfinelli.it

## COORDINATORE PER LA SICUREZZA

**STUDIO TECNICO**  
**DOTT.ING. GIUSEPPE ROSSI**  
56037 PECCIOLI (PISA)  
Via G. Sabatini, 1 - Tel. 393420443  
e-mail [ing.giusepperossi@libero.it](mailto:ing.giusepperossi@libero.it)