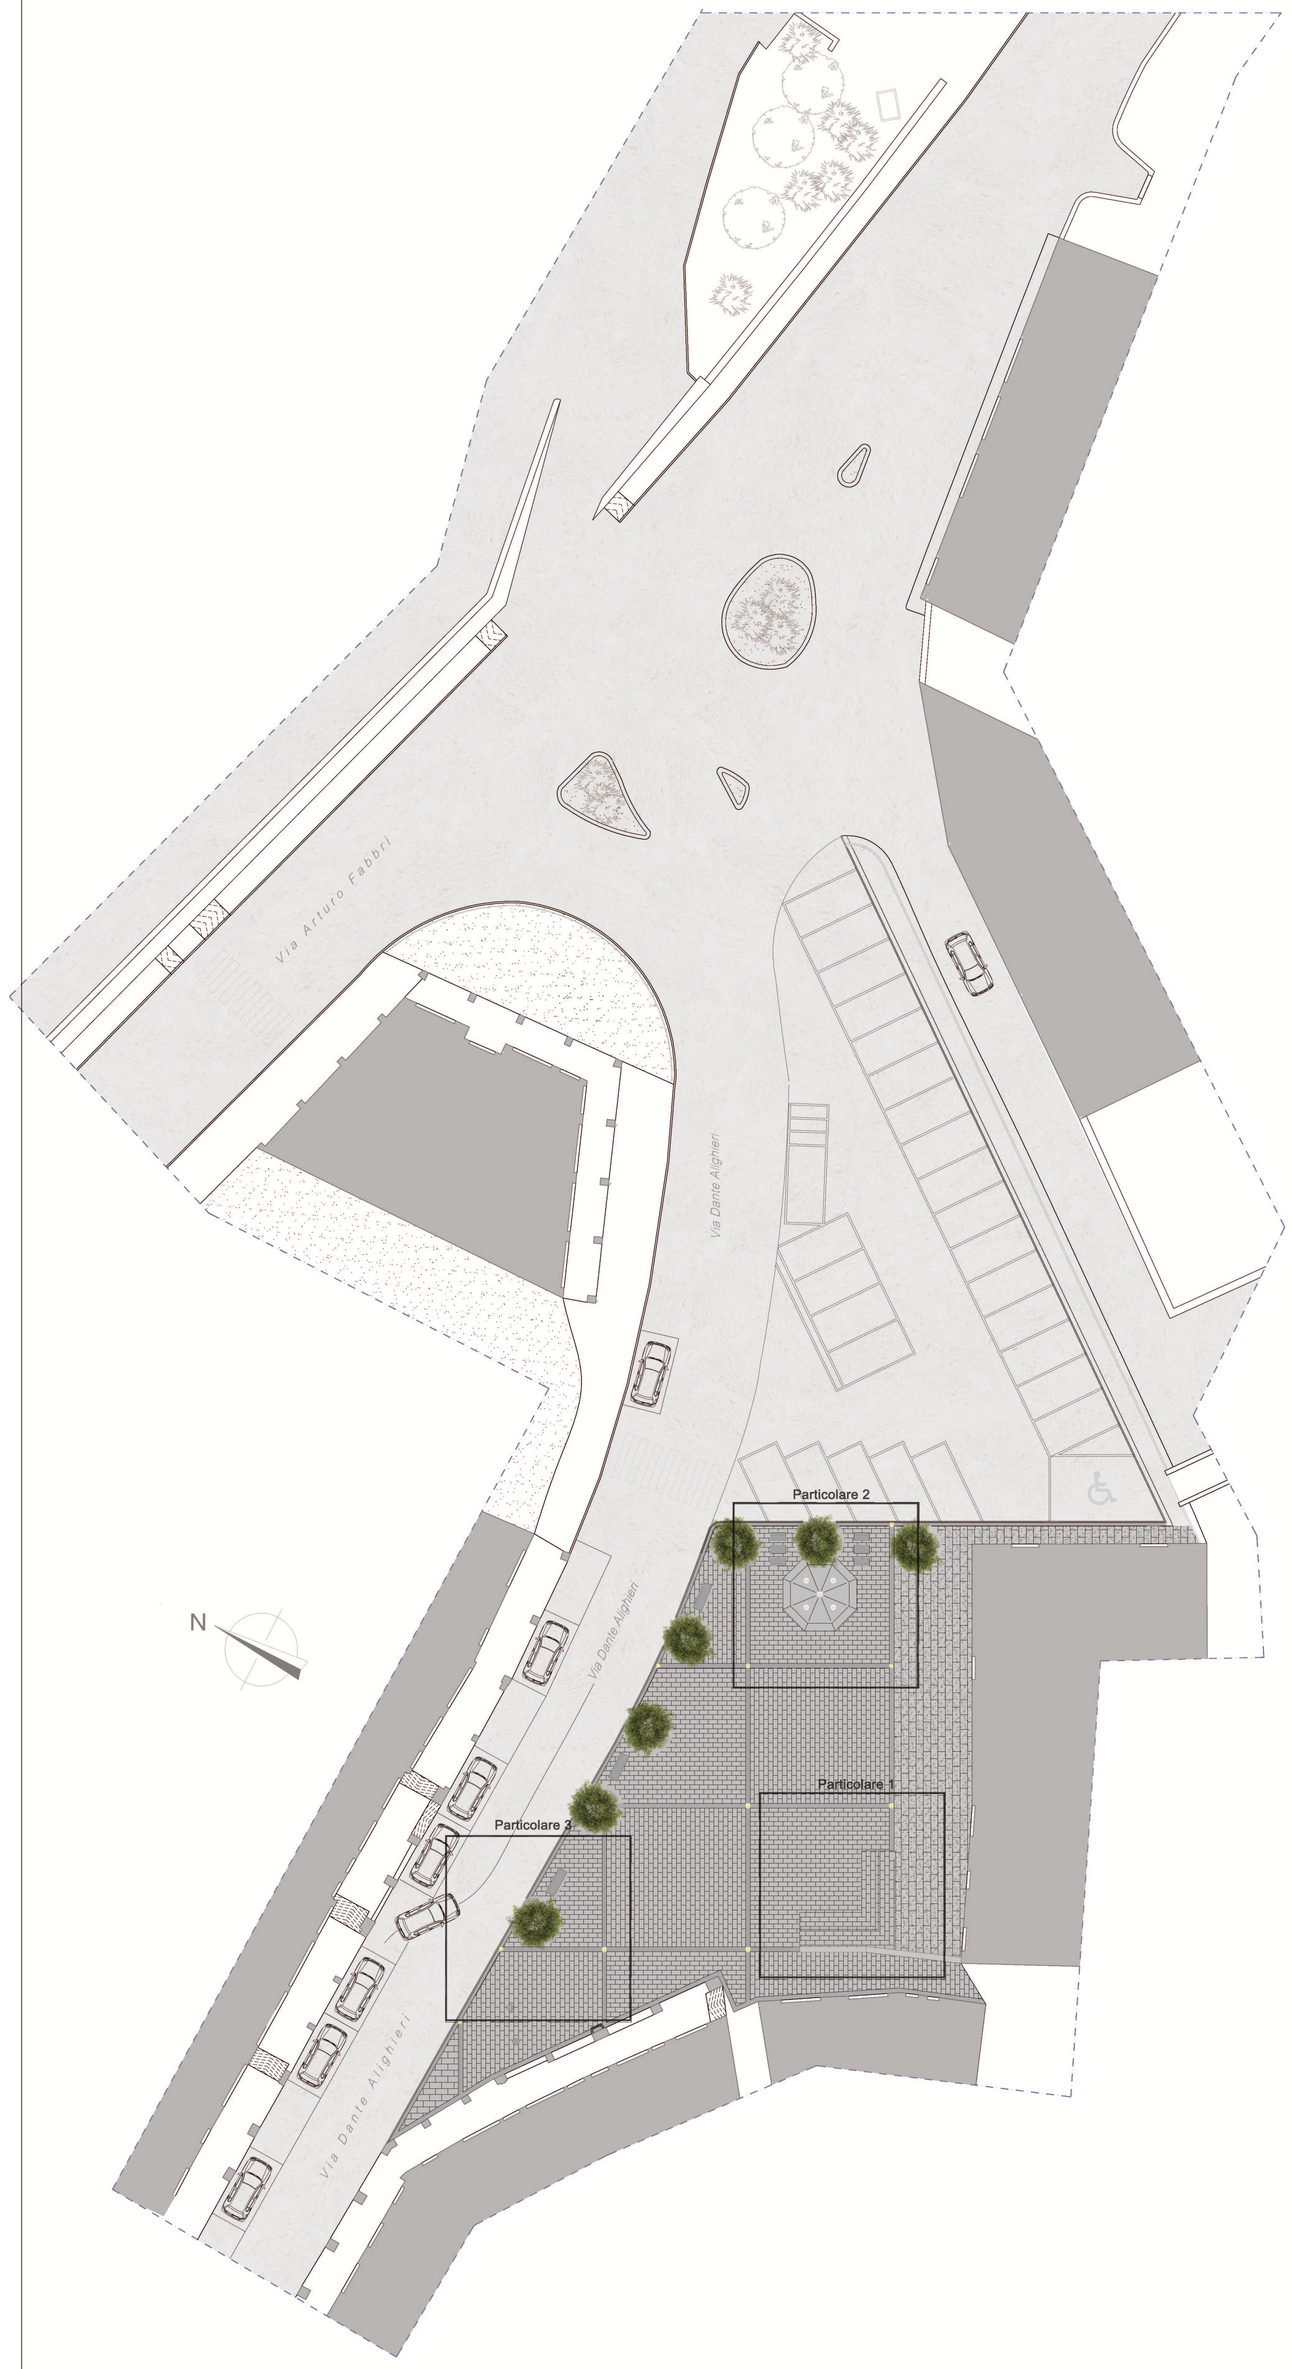

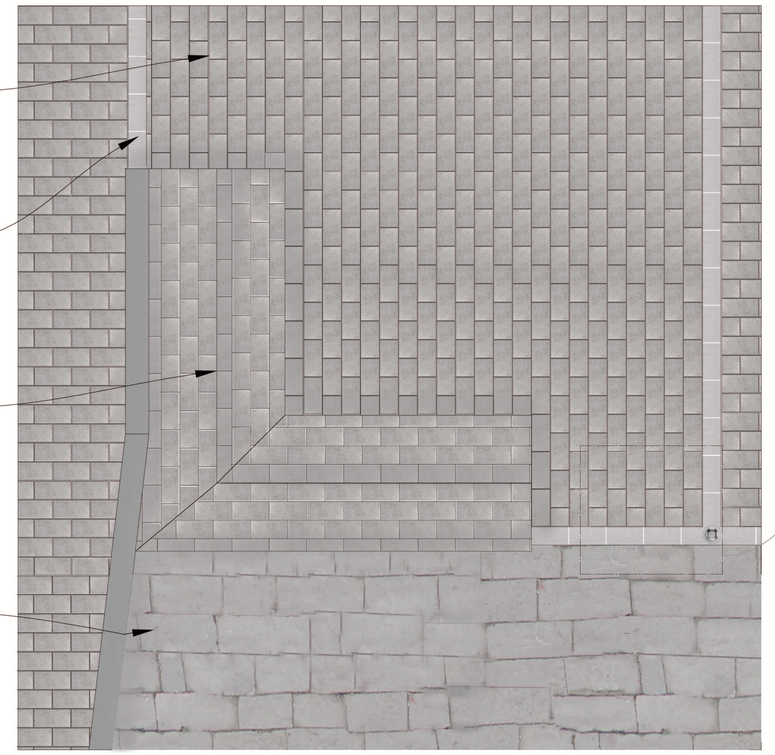

SCALA 1:50

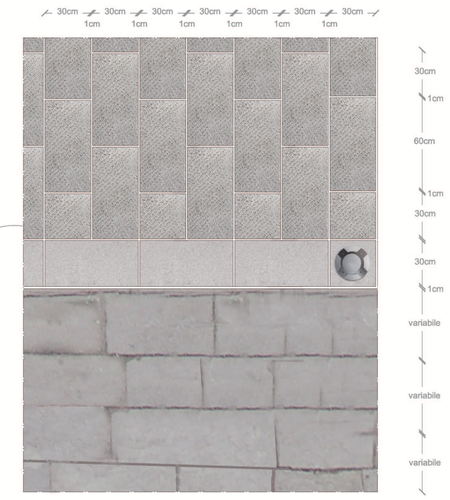

SCALA 1:20

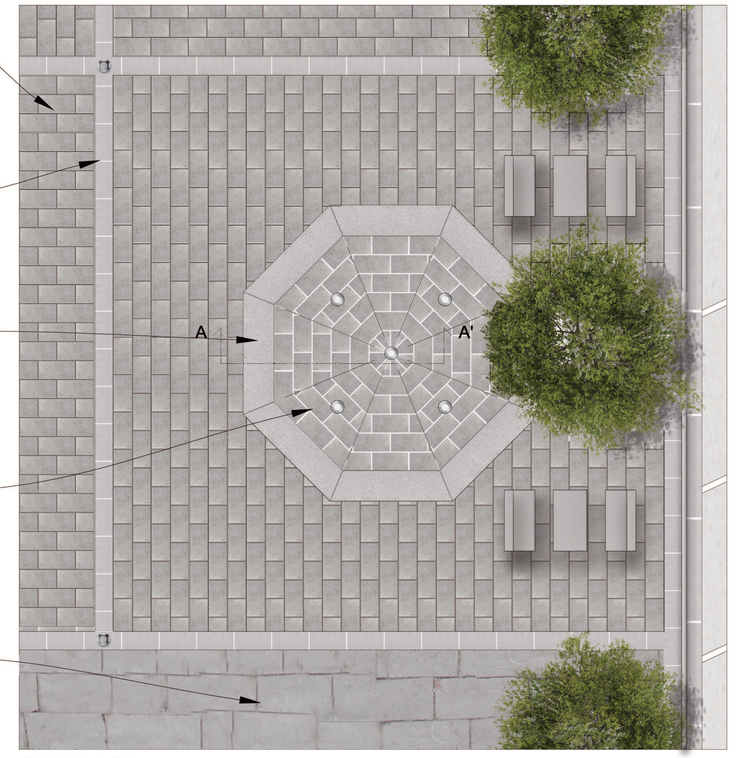

SCALA 1:50

SEZIONE A-A'
SCALA 1:20

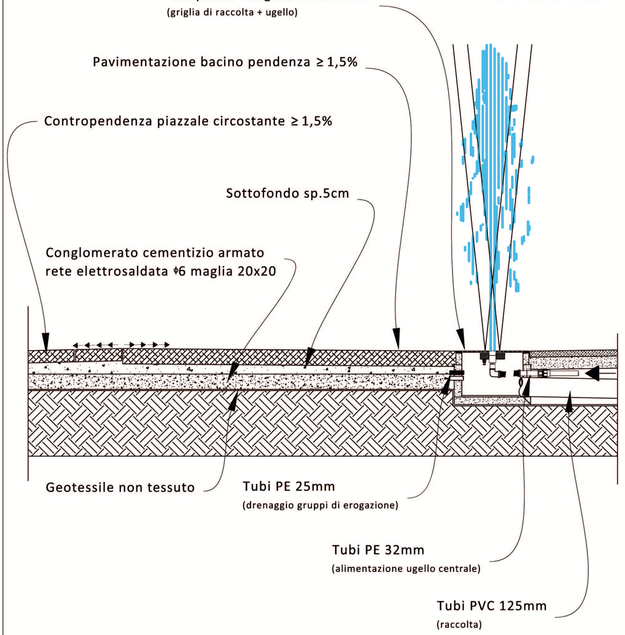

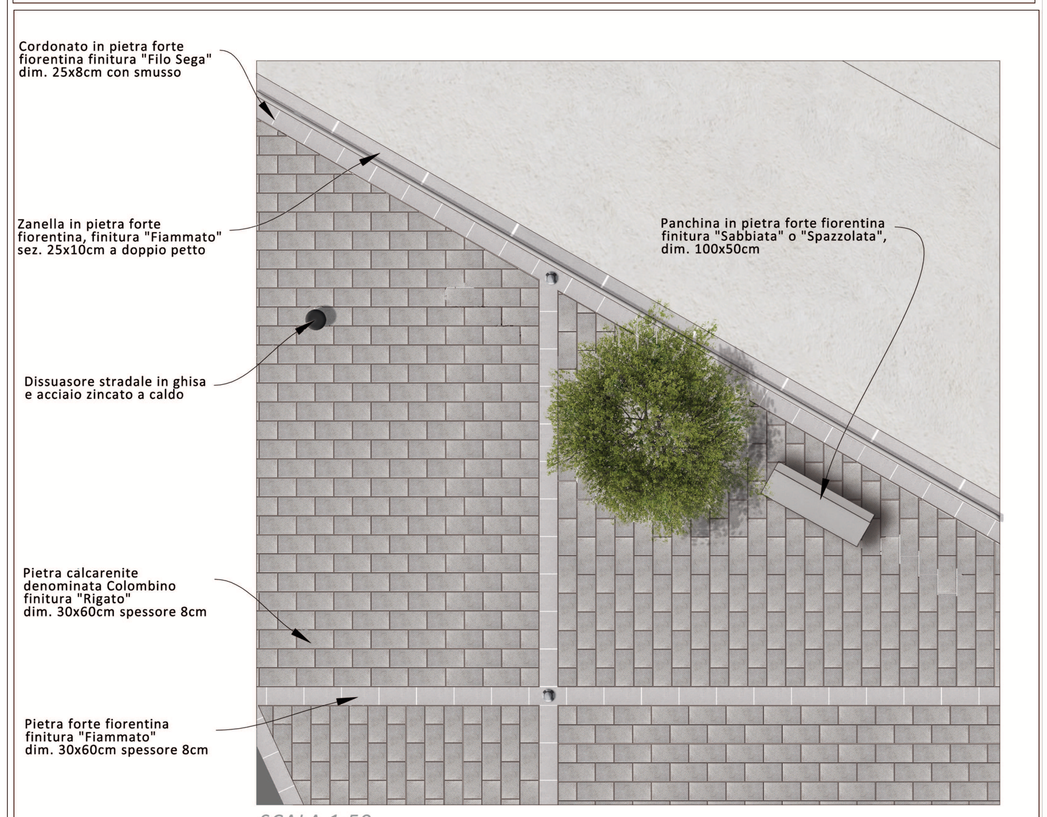

SCALA 1:50

Publiacqua

COMUNE DI DICOMANO
Città Metropolitana di Firenze

RIQUALIFICAZIONE URBANA di PIAZZA BUONAMICI

Delibera di Giunta n°150 del 19/10/2017

PROGETTO ESECUTIVO

Tavola / Elaborato	Nome Elaborato:	Scala:
T.A.2.1	Stato di progetto materico	1:200-1:50
		Data: Dicembre2017

Settore: INGEGNERIE TOSCANE — Sede Firenze Via de Sanctis, 49 Cod. Fiscale e P.I. 06111950488

Organizzazione dotata di Sistema di Gestione Integrata certificato in conformità alle normative ISO9001 – ISO14001 – OHSAS18001 – SA8000

PROGETTISTI : Arch. Marco SALVADORI	COLLABORATORI INTERNI : Geom. Andrea PATRIARCHI, Arch. Massimo DOMMI, Arch. Domenico GRAMAZIO, Geom. Matteo MONI, Per.Ind. Luca ANGELI
CONSULENTI TECNICI : -	COLLABORATORI ESTERNI : Arch. Riccardo BONECHI
	COMMESSA I.T. : ING7-TFLPE-PBANBB38
COORDINATORE DELLA SICUREZZA : -	RESPONSABILE COMMITTENTE : Ing. Cristiano AGOSTINI
DIRETTORE TECNICO INGEGNERIE TOSCANE : Dott. Ing. Mario CHIARUGI	RESPONSABILE DEL PROCEDIMENTO : -

Rev.	Data	Descrizione / Motivo della revisione	Redatto	Controllato / Approvato
00	Dicembre017	Emissione progetto Esecutivo	GRAMAZIO	SALVADORI

Proprietà riservata - Vietata la riproduzione e la diffusione