LEGENDA SIMBOLI	
XX	QUADRO ELETTRICO E RELATIVO NUMERO IDENTIFICATIVO
UPS	GRUPPO DI CONTINUITA'
	CANALIZZAZIONE IN ACCIAIO ZINCATO ESISTENTE (PREVEDERE SETTI SEPARATORI SE NON PRESENTI)
	NUOVA CANALIZZAZIONE IN ACCIAIO ZINCATO CON SETTI SEPARATORI A NORMA EN 50085-2-1, IP 40, DIMENSIONI 400x50 mm
	NUOVA CANALIZZAZIONE IN ACCIAIO ZINCATO CON SETTI SEPARATORI A NORMA EN 50085-2-1, IP 40, DIMENSIONE 150x50 mm
	CANALIZZAZIONE IN MATERIALE TERMOPLASTICO ESISTENTE
	NUOVA CANALIZZAZIONE IN MATERIALE TERMOPLASTICO CON SETTI SEPARATORI, IP 40, DIMENSIONE 100x40 mm
	PASSAGGI ESISTENTI PASSANTI SOTTO IL PAVIMENTO GALLEGGIANTE (PER IL PASSAGGIO DELLE LINEE DEI NUOVI IMPIANTI PREVEDERE NUOVE CANALIZZAZIONI CON SETTI SEPARATORI SE NON PRESENTI)
	SUPPORTO PER IMPIANTI ESISTENTE
	NUOVA CANALIZZAZIONE IN ACCIAIO ZINCATO VERNICIATA CON SETTI SEPARATORI A NORMA EN 50085-2-1, IP 40, DIMENSIONE 100x50 mm
	CONDUTTURA ASCENDENTE
	CONDUTTURA DISCENDENTE
	AREA D'INTERVENTO

NOTA BENE:

- IL TRACCIAMENTO DI CANALIZZAZIONI, TUBAZIONI, PASSAGGI, COLONNE MONTANTI E DISPOSITIVI E' DA CONSIDERARSI COME PROPOSTA - VERIFICARE SUL POSTO, IN ACCORDO CON LA D.L., IL REALE TRACCIAMENTO E/O POSIZIONAMENTO.

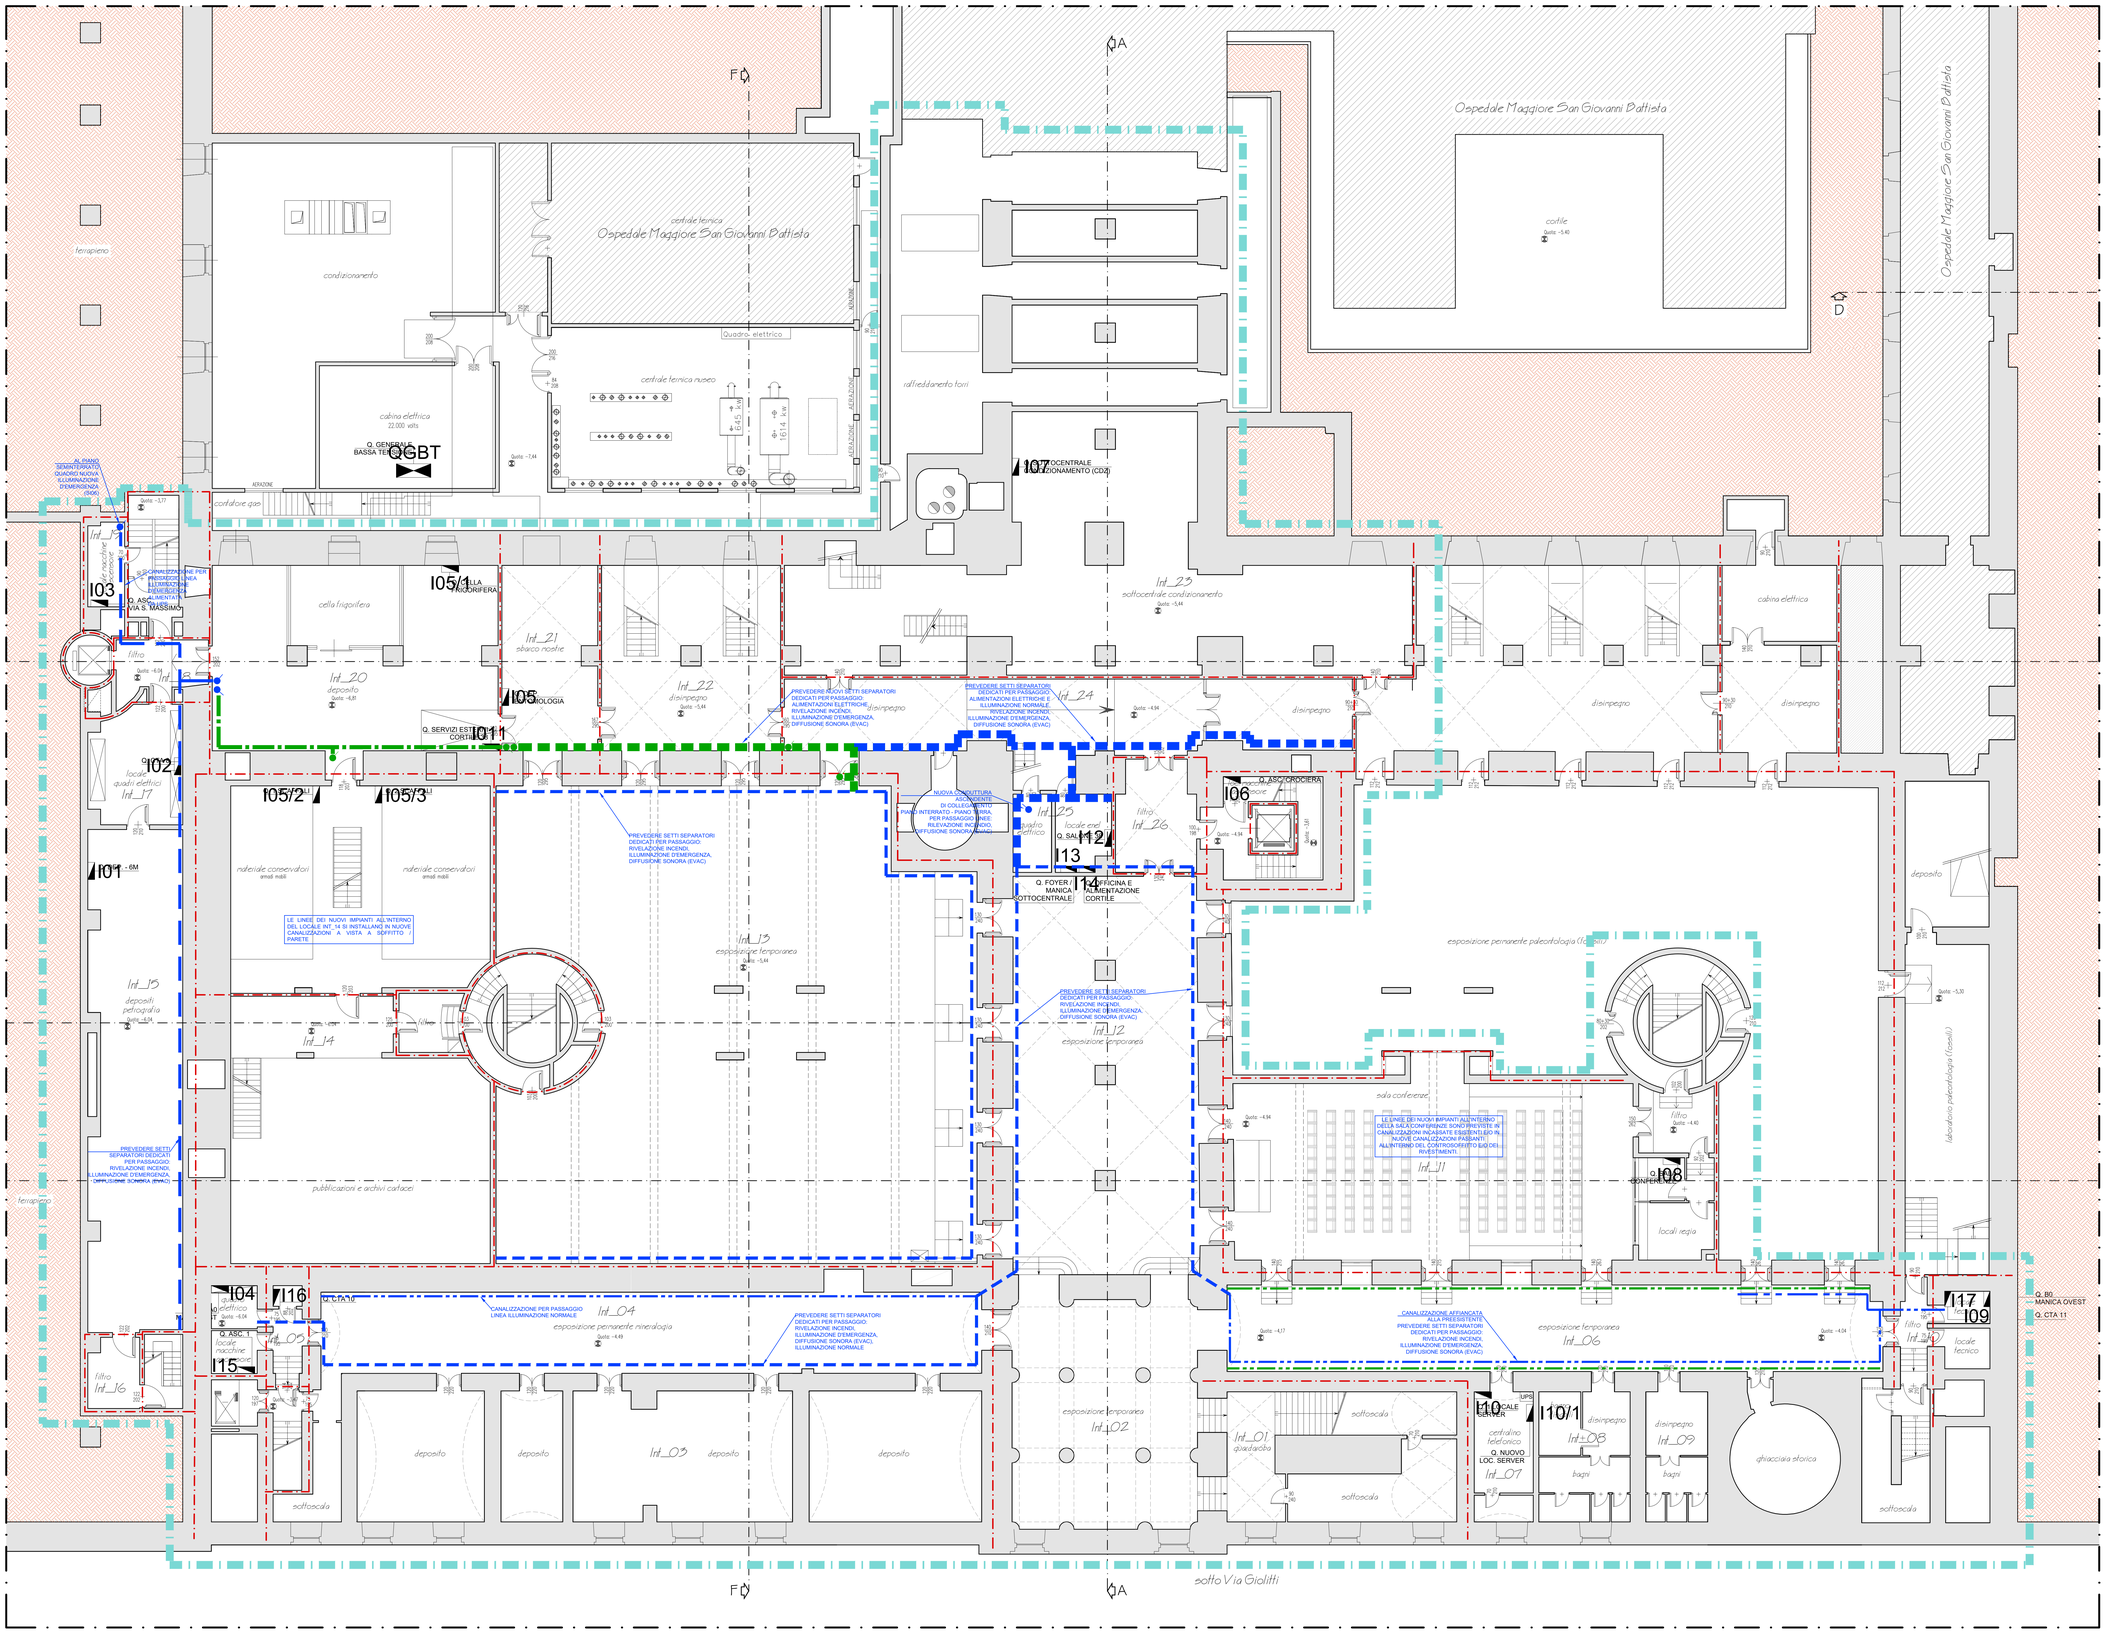

S.C.R. PIEMONTE S.p.A.
Società di Committenza Regione Piemonte
corso Marconi 10 - 10125 Torino
tel +39 011 4545311 - fax +39 011 6694665

CUP F14E15002120008	Servizi tecnici di progettazione esecutiva e coordinamento della sicurezza in fase di progettazione, direzione lavori, misurazione e contabilità, assistenza al collaudo, coordinamento della sicurezza in fase di esecuzione relativamente alla "Fase B" degli interventi necessari per il rilascio del certificato di agibilità dei locali nella manica di via Giolitti e del cosiddetto "XIV Lotto".
CIG 6969596490	

PROGETTO ESECUTIVO

Responsabile unico del procedimento:

Dott. ing. Mauro Bartolomeo Fegatelli

R.T.P.:

Studiogonnet S.r.l. (capogruppo)
via Vassalli Eandi 32, 10138 Torino

Arch. Loredana Dionigio
via Pietro Bagetti 31, 10153 Torino

Arch. Matteo Zambon [giovane professionalità]
via Raimondo Montecuccoli 6, 10121 Torino

IMPIANTO DI DISTRIBUZIONE PRIMARIA E SECONDARIA
QUADRI ELETTRICI E SCHEMA DELLE CANALIZZAZIONI
PIANO INTERRATO

Data	Tavola
Ottobre 2017	IMPEN_ESE_IE_D0_02
Scala 1:100	File di riferimento

Revisione	Data	Descrizione	Emissione	Verifica	Approvazione