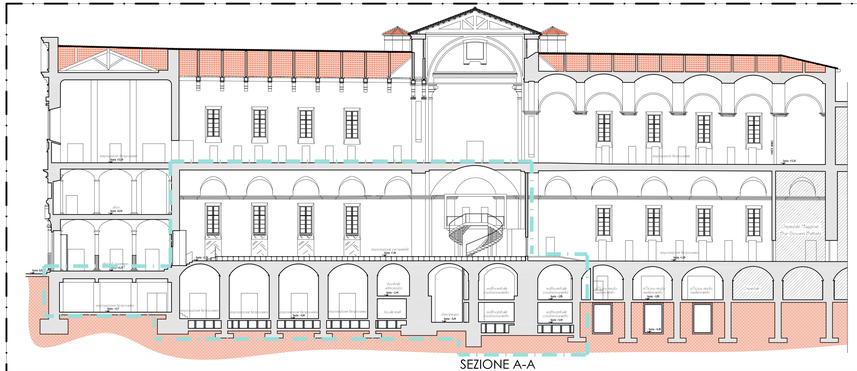

SEZIONE A-A

SEZIONE B-B

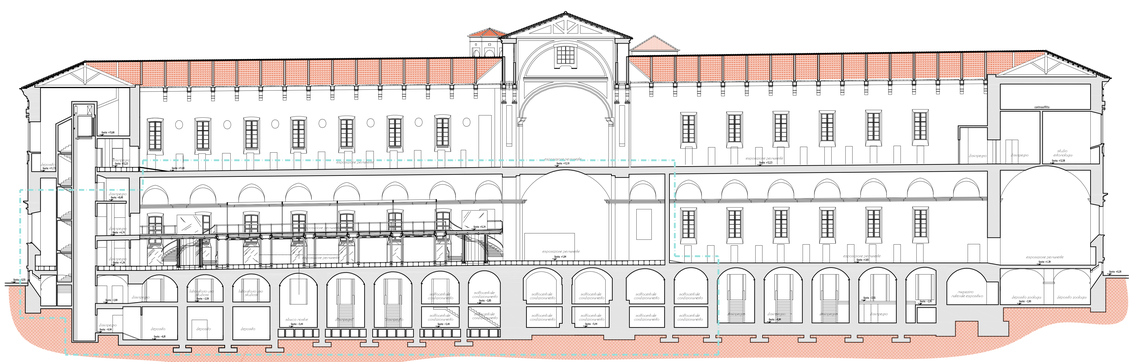

SEZIONE C-C

SEZIONE D-D

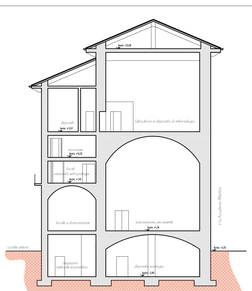

SEZIONE E-E

SEZIONE F-F

SEZIONE G-G

LEGENDA SIMBOLI

	GENERATORE DI CALORE ESISTENTE
	UNITA' DI TRATTAMENTO ARIA ESISTENTE
R	RADIATORE ESISTENTE
V	VENTILCONVETTORE A MOBILETTO DI TIPO VERTICALE ESISTENTE
	VENTILCONVETTORE TIPO DA INCASSO ESISTENTE
R	VENTILCONVETTORE TIPO DA INCASSO - SOLO RAFFRESCAMENTO ESISTENTE
	CLIMATIZZATORE MONOSPLIT A PARETE ESISTENTE
R	CLIMATIZZATORE MONOSPLIT A PARETE - SOLO RAFFRESCAMENTO ESISTENTE
	UNITA' DI CONDIZIONAMENTO ESISTENTE
	DIFFUSORE AD ALTA INDUZIONE ESISTENTE
M.J.C.	QUADRO SISTEMA DI REGOLAZIONE ELETTRONICA ESISTENTE (MODULO JOHNSON CONTROLS)
	AREA D'INTERVENTO

ZONE DI COMPETENZA UTA

	CTA 1 - PIANO INTERRATO E SEMINTERRATO: DEPOSITI MATERIALI CONSERVATORI, PUBBLICAZIONI E ARCHIVI CARTACEI, AUDIOVIDEO
	CTA 1.1 e 1.2 - PIANO TERRA: ESPOSIZIONE PERMANENTE "ARCA"
	CTA 2 - PIANO INTERRATO: ESPOSIZIONE TEMPORANEA (Salone 38)
	CTA 2 "Storico" - PIANO TERRA: ESPOSIZIONE PERMANENTE "STORICO"
	CTA 3 - PIANO INTERRATO: SALA CONFERENZE
	CTA 4 - PIANO TERRA E SOPPALCO: ESPOSIZIONE PERMANENTE CROCIERA
	CTA 6 - PIANO SEMINTERRATO: DEPOSITI MINERALOGIA
	CTA 7 - PIANO TERRA E SOPPALCO: ESPOSIZIONE PERMANENTE
	CTA 8 - PIANO INTERRATO: DEPOSITI PETROGRAFIA
	CTA 9 - PIANO SEMINTERRATO: LABORATORIO USO STUDIOSI
	CTA 10 - PIANO INTERRATO: ESPOSIZIONE PERMANENTE MINERALOGIA
	CTA 11 - PIANO INTERRATO: ESPOSIZIONE TEMPORANEA (corridoio fronte Sala Conferenze)

NOTA BENE:
- IL POSIZIONAMENTO E IL PASSAGGIO DELLE RETI DI DISTRIBUZIONE ESISTENTI (TUBAZIONI IMPIANTI MECCANICI) E' STATO DEDUTTO DAGLI ELABORATI DI RILIEVO (Ing. Marco Filippi, 1996, comm. 296). AS BUILT (Impresa SORBA, 2002) E TAVOLE DI ATTIVITA' DI VERIFICA DELLA SISTUAZIONE DEGLI IMPIANTI TECNOLOGICI ESISTENTI... (PROGIM srl, 2014)
- VERIFICARE SUL POSTO IL REALE TRACCIAMENTO E/O POSIZIONAMENTO DEGLI IMPIANTI E/O TUBAZIONI
- VERIFICARE CHE COSA ALIMENTANO LE TUBAZIONI (FFF)

S.C.R. PIEMONTE S.p.A.
Società di Committenza Regionale Piemonte
corso Marconi 10 - 10125 Torino
tel +39 011 6648531 - fax +39 011 6699665

CUP
F14E15002120008

CIG
6969596490

Servizi tecnici di progettazione esecutiva e coordinamento della sicurezza in fase di progettazione, direzione lavori, misurazione e contabilità, assistenza al collaudo, coordinamento della sicurezza in fase di esecuzione relativamente alla "Fase B" degli interventi necessari per il rilascio del certificato di agibilità dei locali nella manica di via Giolitti e del cosiddetto "XIV Lotto".Servizi tecnici supplementari.

INTEGRAZIONE AL **PROGETTO ESECUTIVO**

Responsabile unico del procedimento:

Dott. ing.
Mauro Bartolomeo
Fegatelli

R.T.P.:

Studiogonnet S.r.l. [capogruppo]
via Vassalli Eandi 32, 10138 Torino

Arch. Loredana Dionigio
via Pietro Bagetti 31, 10153 Torino

Arch. Matteo Zambon [giovane professionalità]
via Raimondo Montecuccoli 6, 10121 Torino

PROGETTO IMPIANTO TERMICO
RILIEVO STATO DI FATTO E CODIFICA DEI LOCALI
SEZIONI

Data Dicembre 2017	Tavola MRIM_INT_ESE_IM_IT_06
Scala 1:200	File di riferimento

Revisione	Data	Descrizione	Emissione	Verifica	Approvazione