






COMUNE DI GREVE IN CHIANTI Città Metropolitana di Firenze Servizio Lavori Pubblici			TAVOLA 1		
COSTRUZIONE DI OSSARI NEL CIMITERO DI GREVE					
PROGETTO	PROGETTO ESECUTIVO		Pia		
FASE	GREVE IN CHIANTI		Text		
COMUNE	Amministrazione Comunale		Data maggio 2017		
LOCALITA'			Scala 1:2000		
PROPRIETA'	PLANIMETRIA DOCUMENTAZIONE FOTOGRAFICA PIANTA E SEZIONE PARTICOLARI COSTRUTTIVI				
ELABORATO					
PROGETTISTA	DIRETTORE LAVORI	R.U.P.	ESECUTORE LAVORI		
Architeto Saverio Maltini	Architeto Saverio Maltini	Geostefano Guarnasconi			




VISTA AEREA

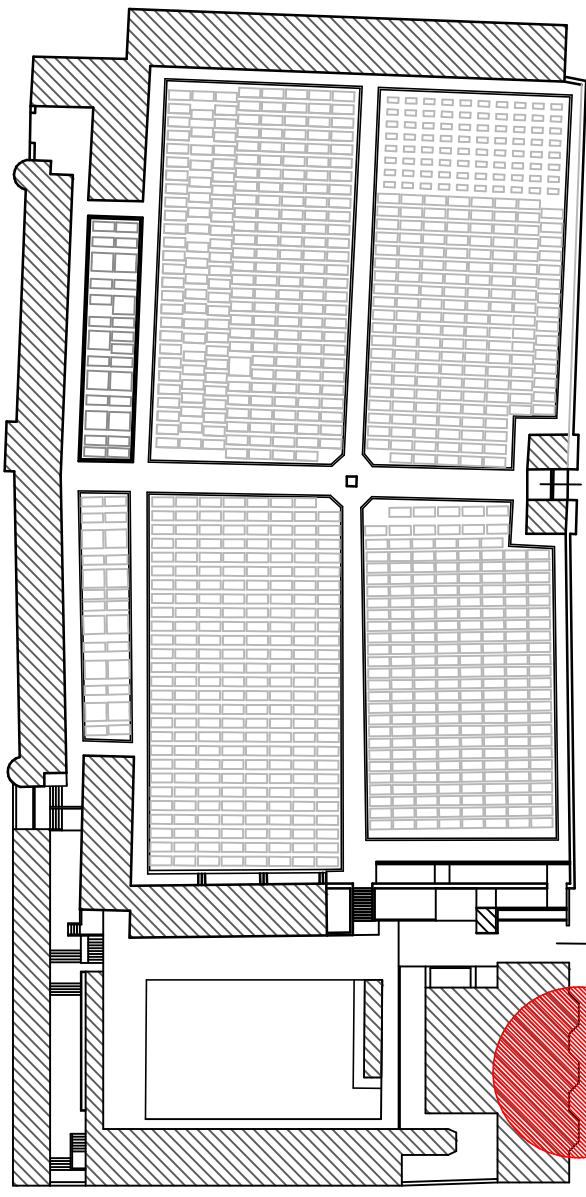


PLANIMERIA GENERALE

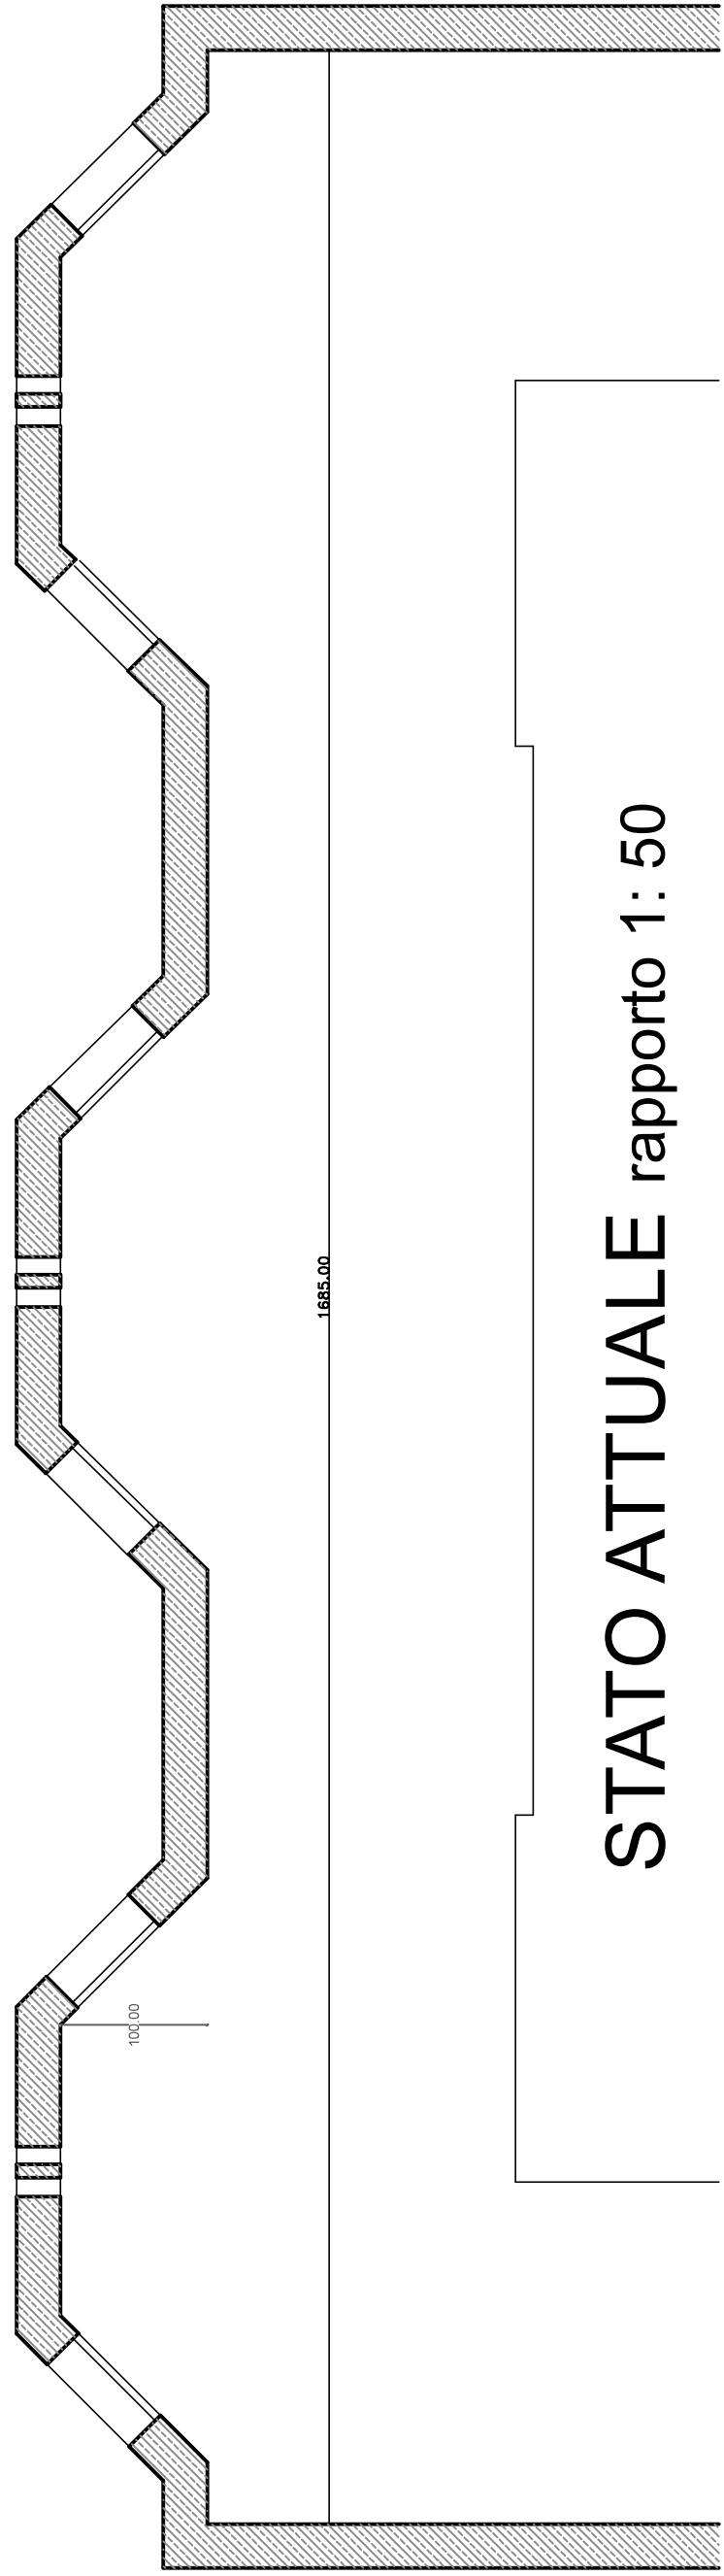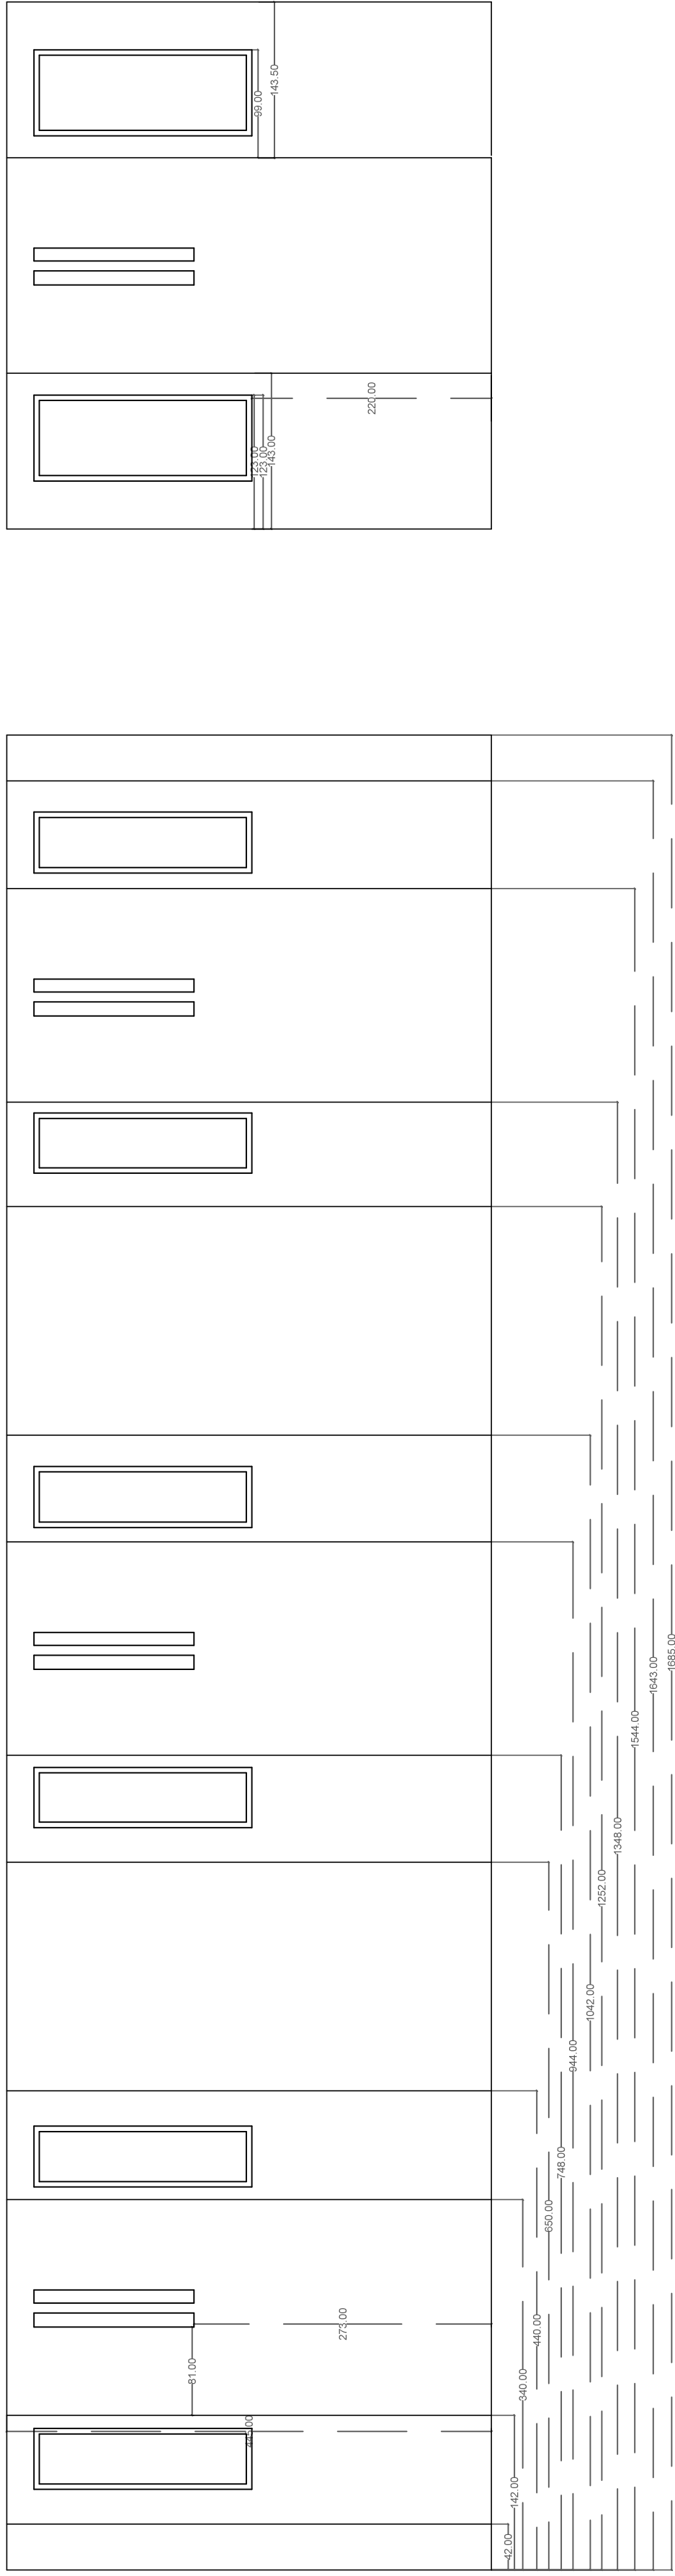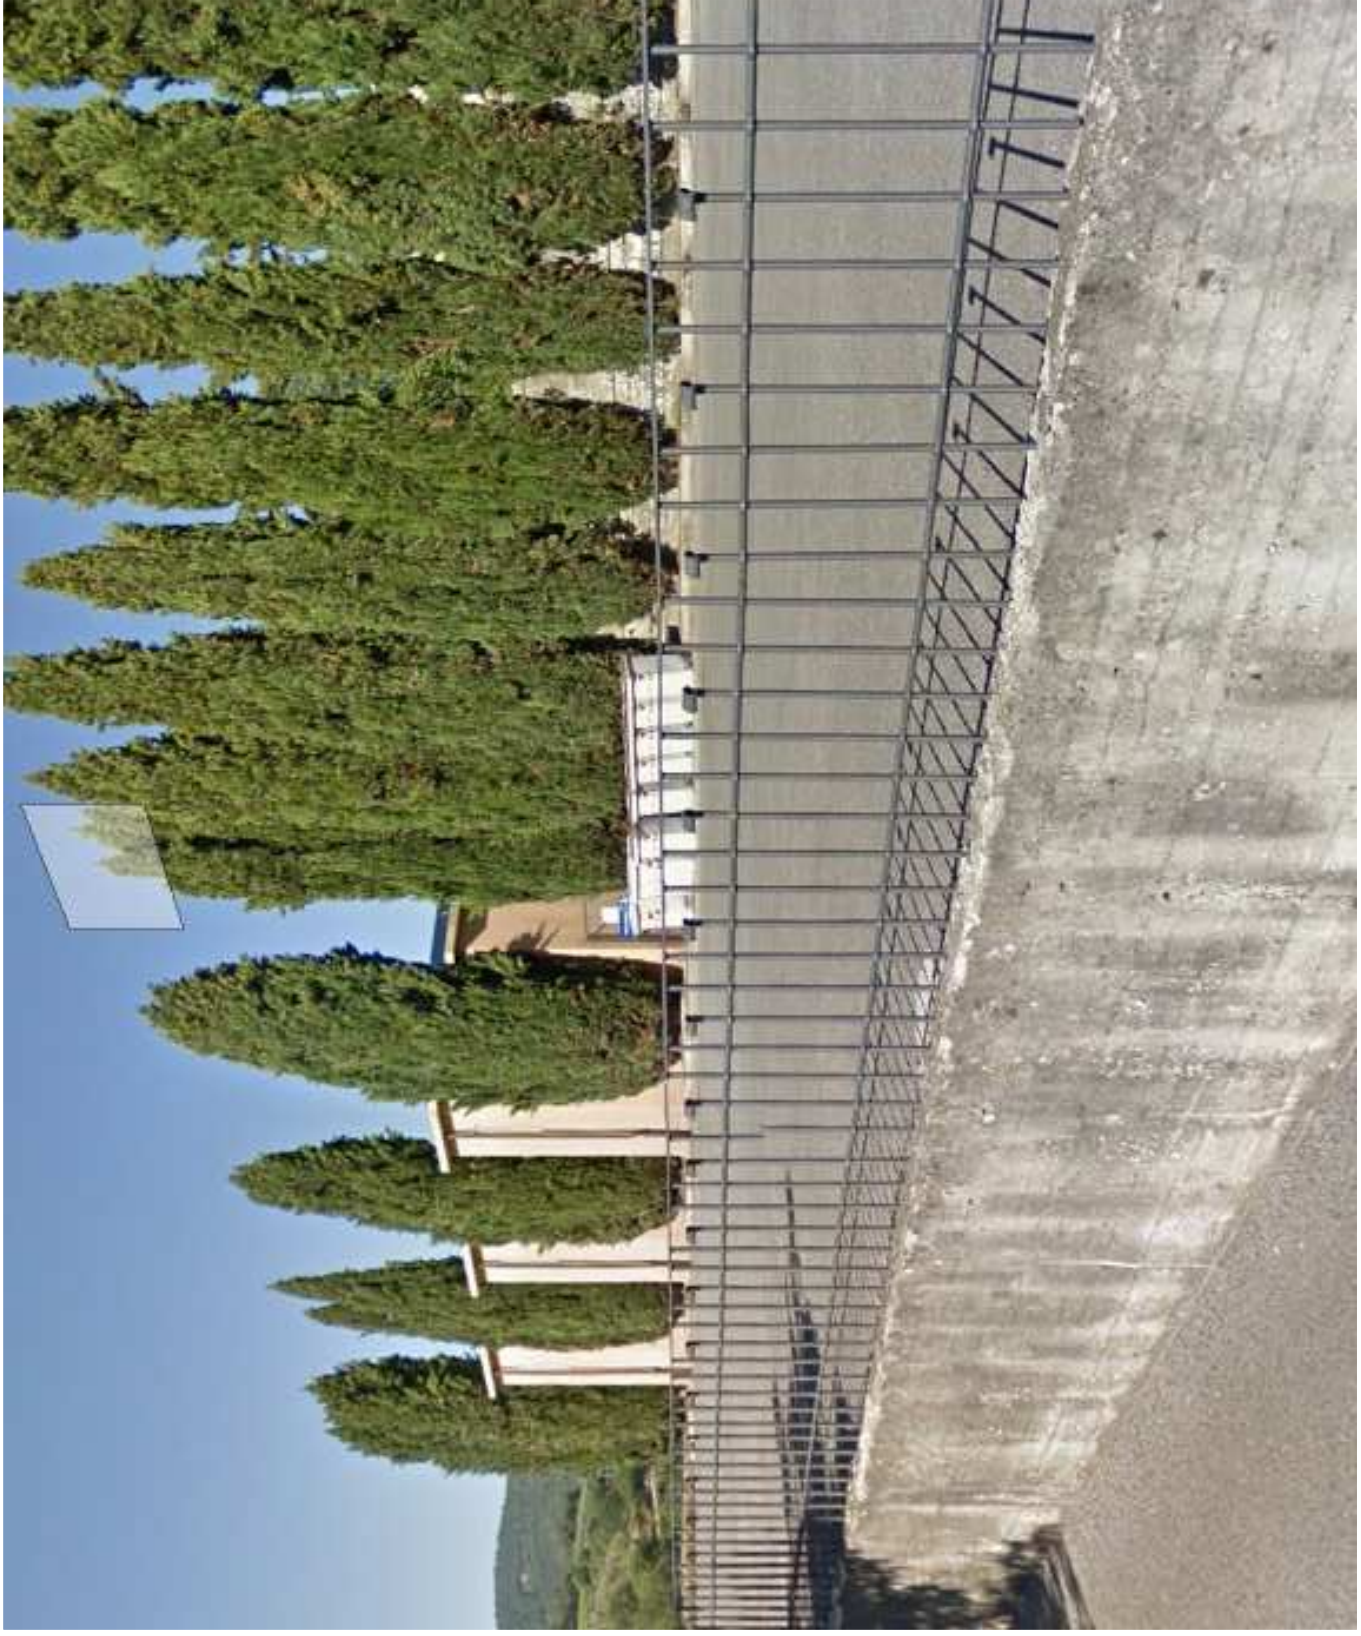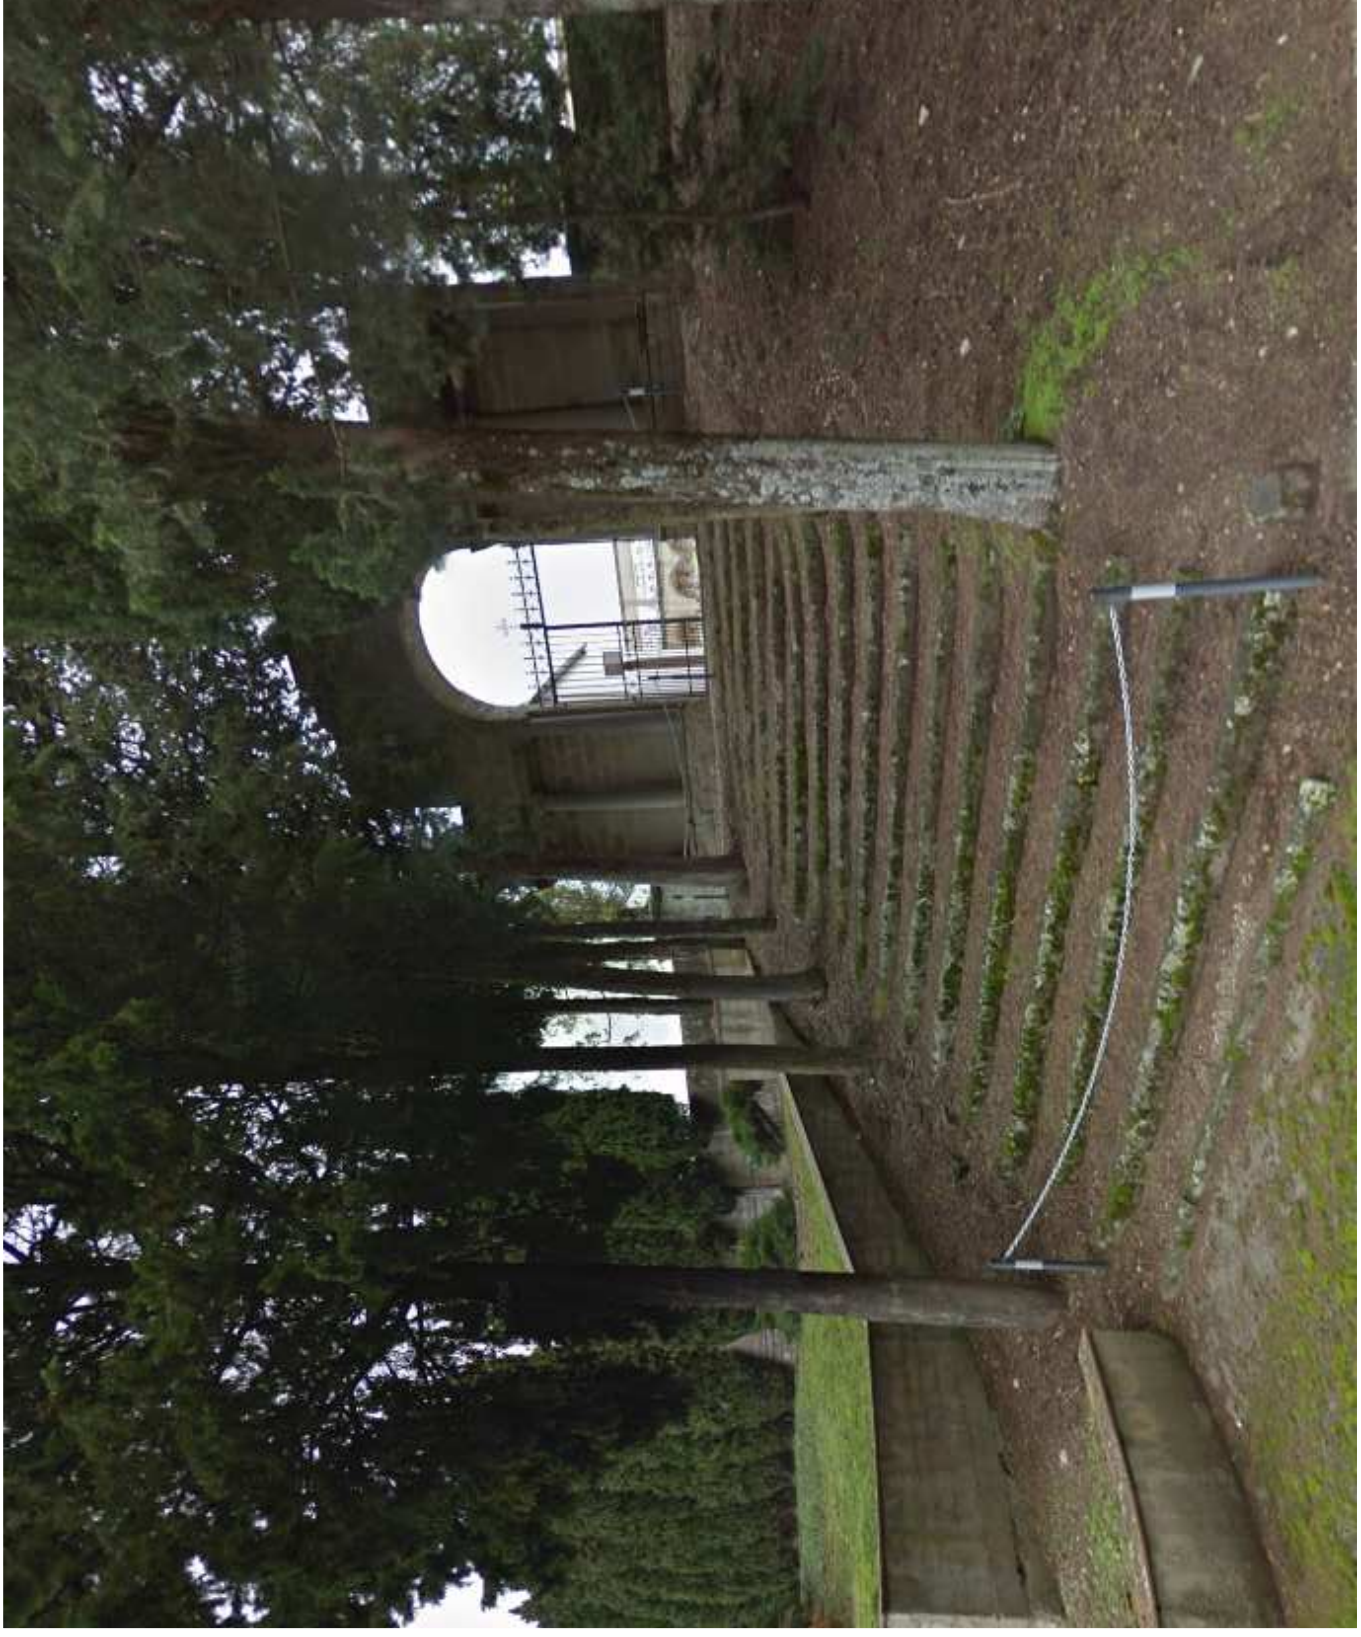

STATO ATTUALE rapporto 1: 50

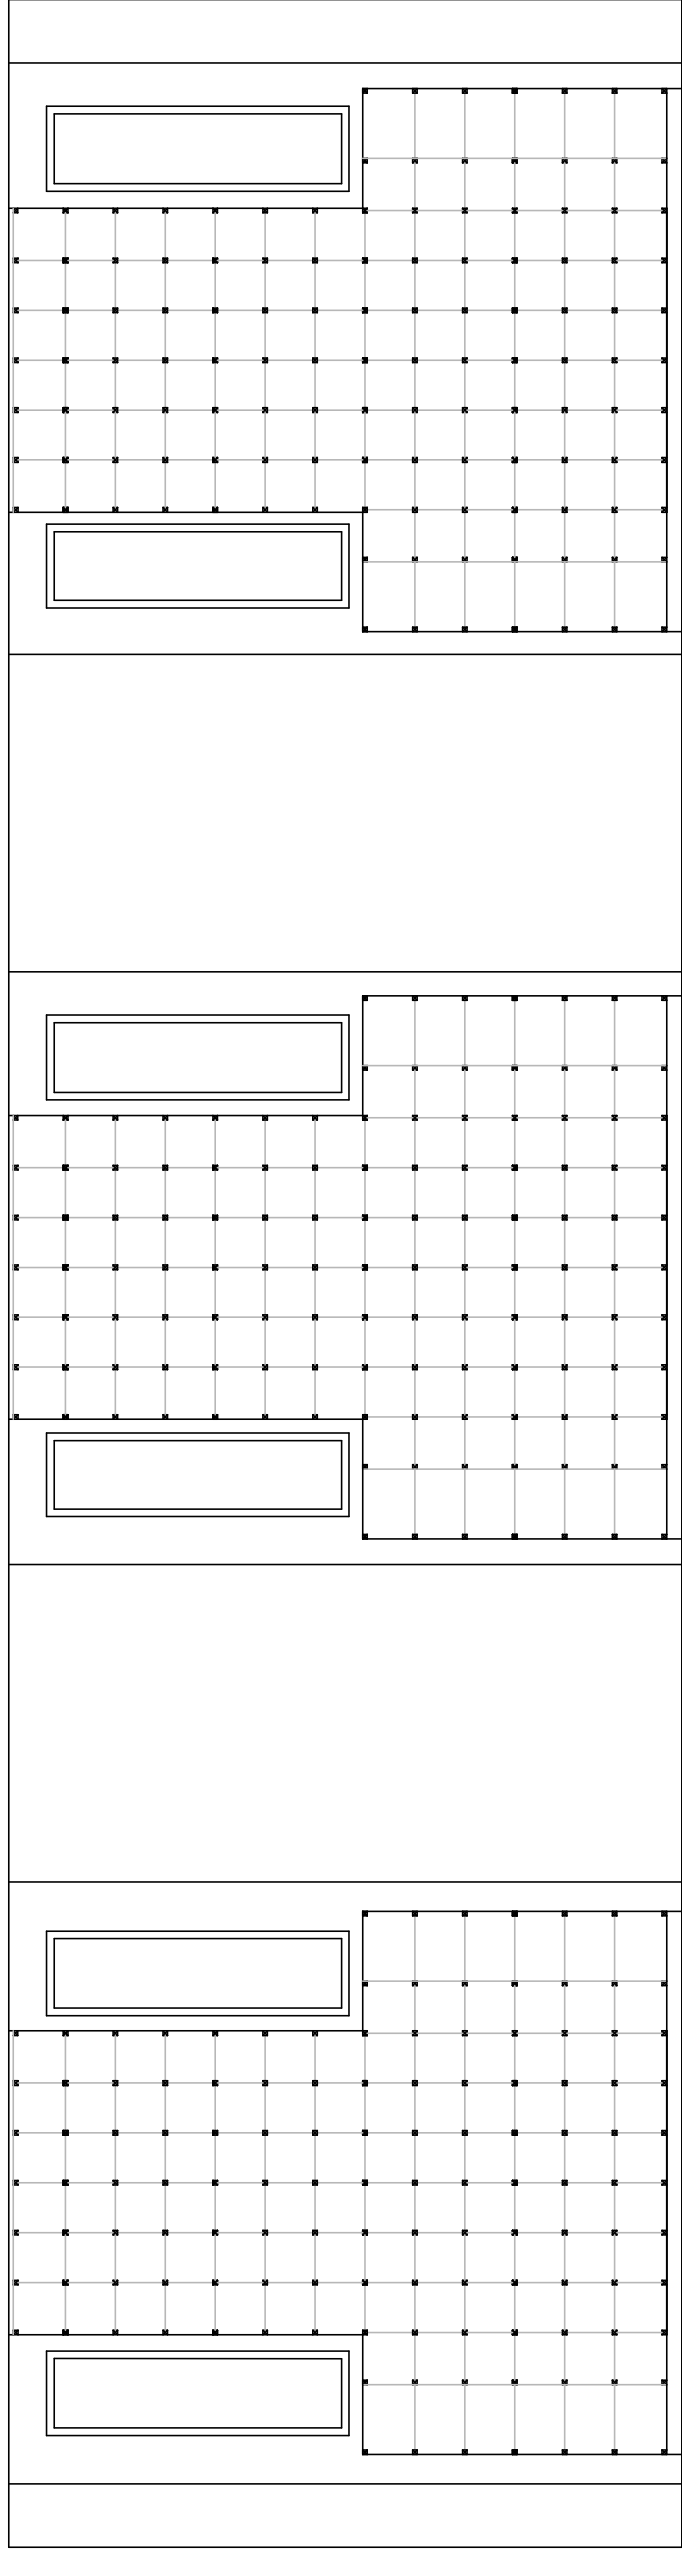


OSSARI 78 x 3 = 234
URNE 12 x 3 = 36

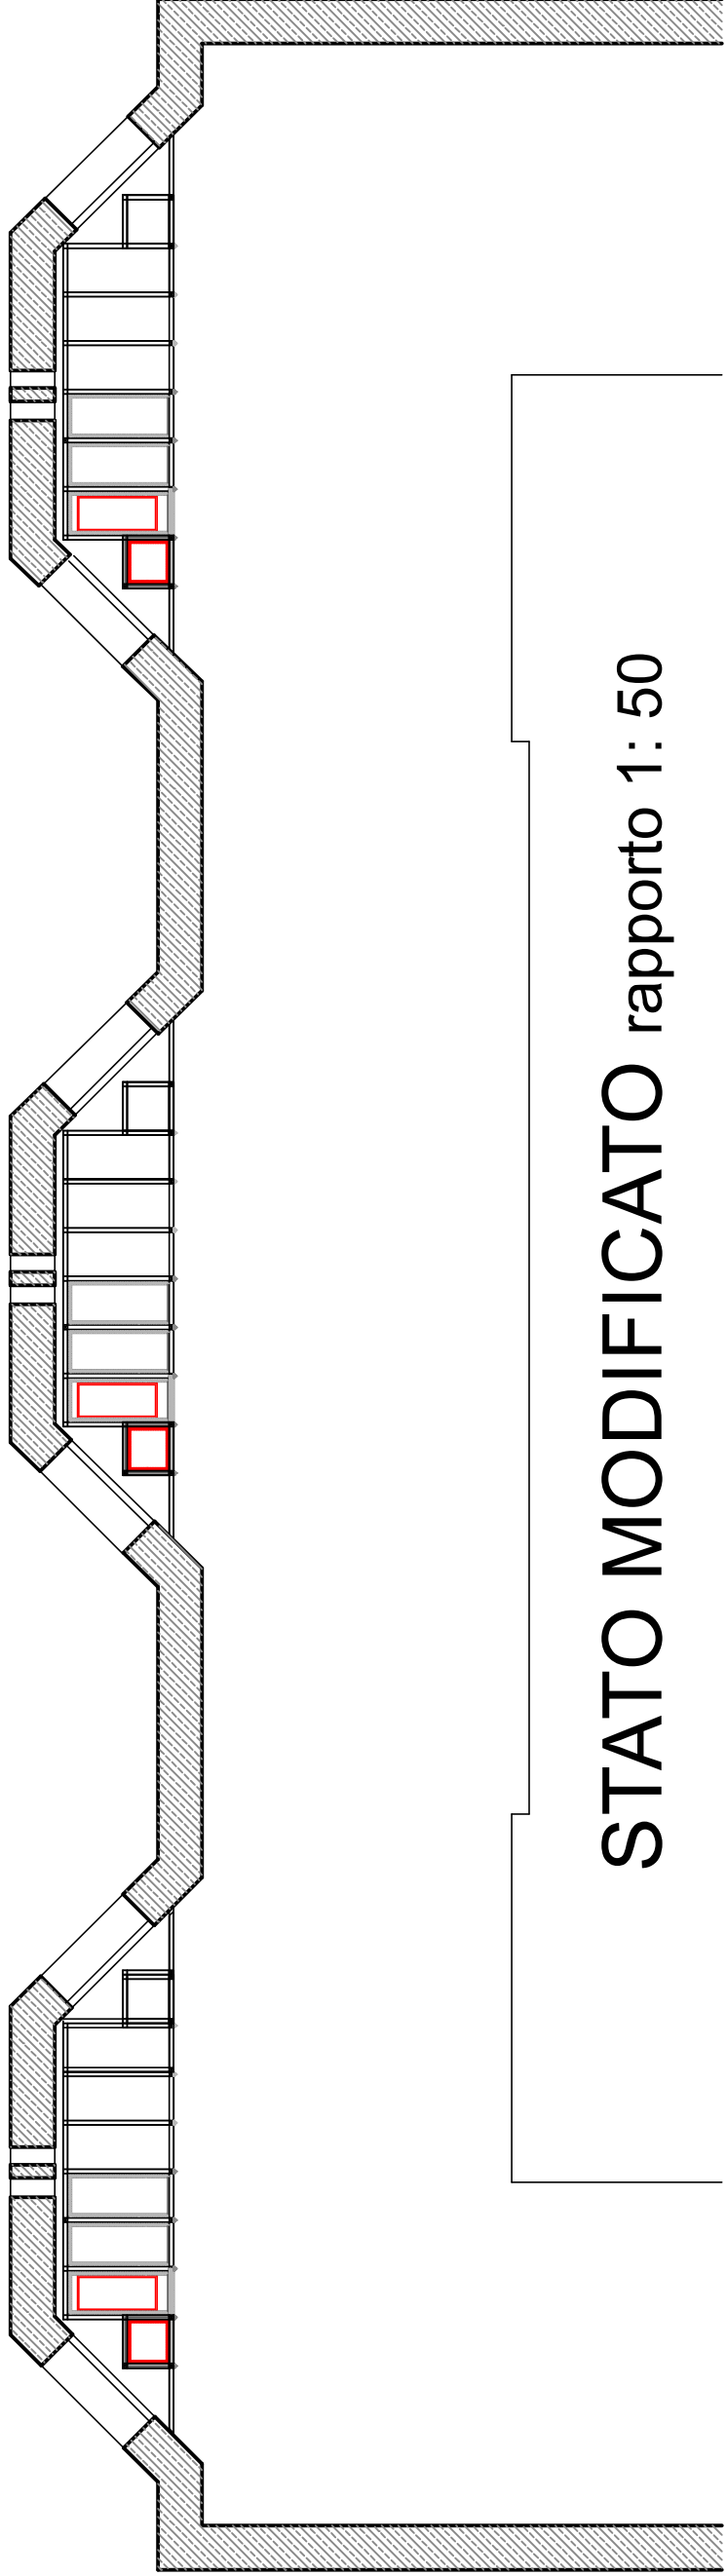


STATO MODIFICATO rapporto 1: 50


particolari costruttivi

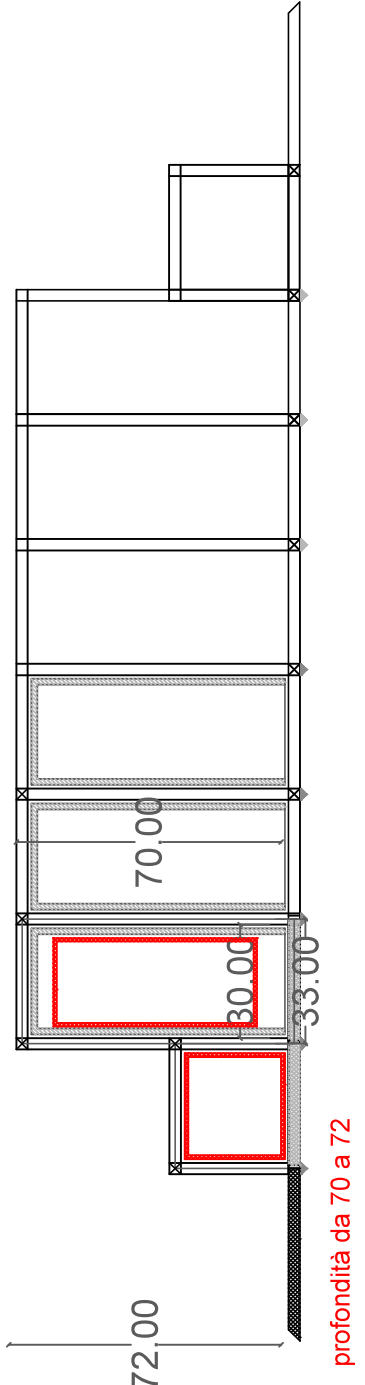

particolare telaio- pianta rapporto 1:5

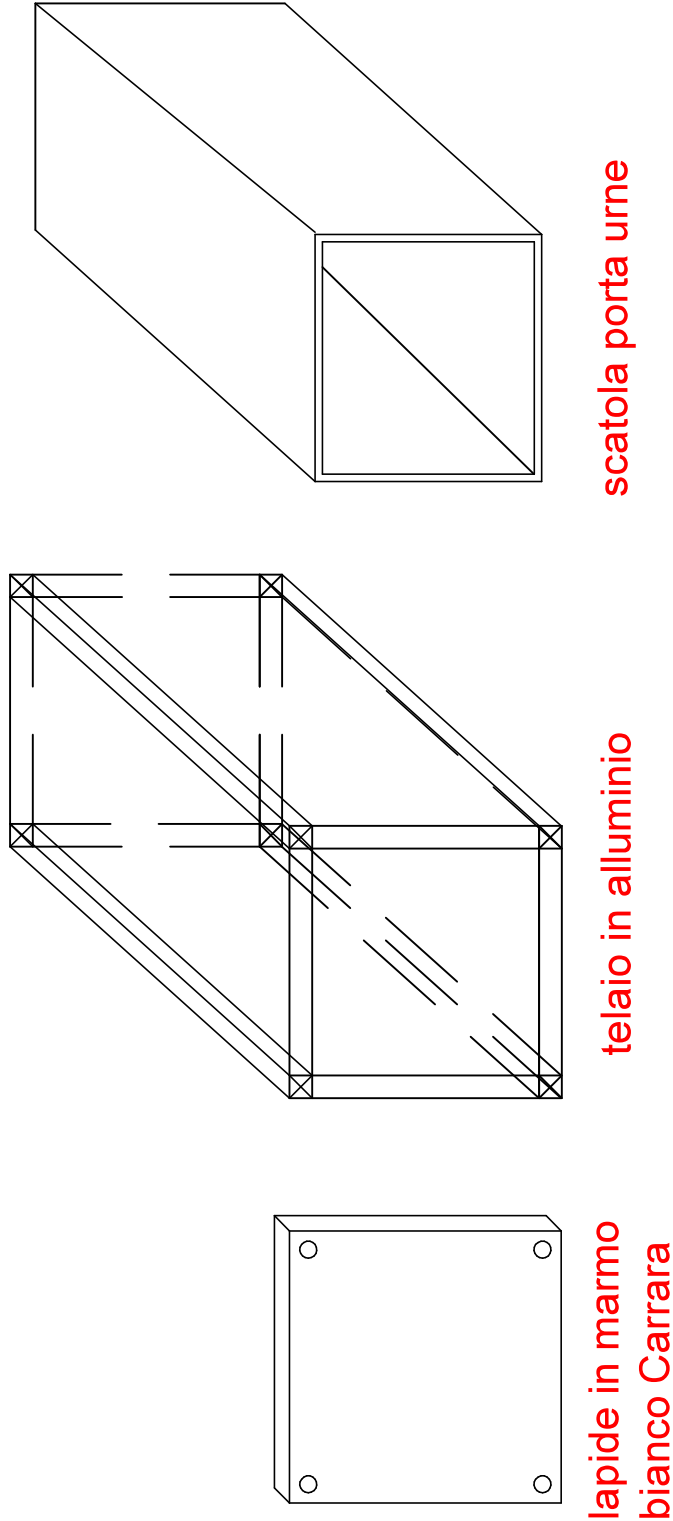

particolare elementi rapporto 1:10

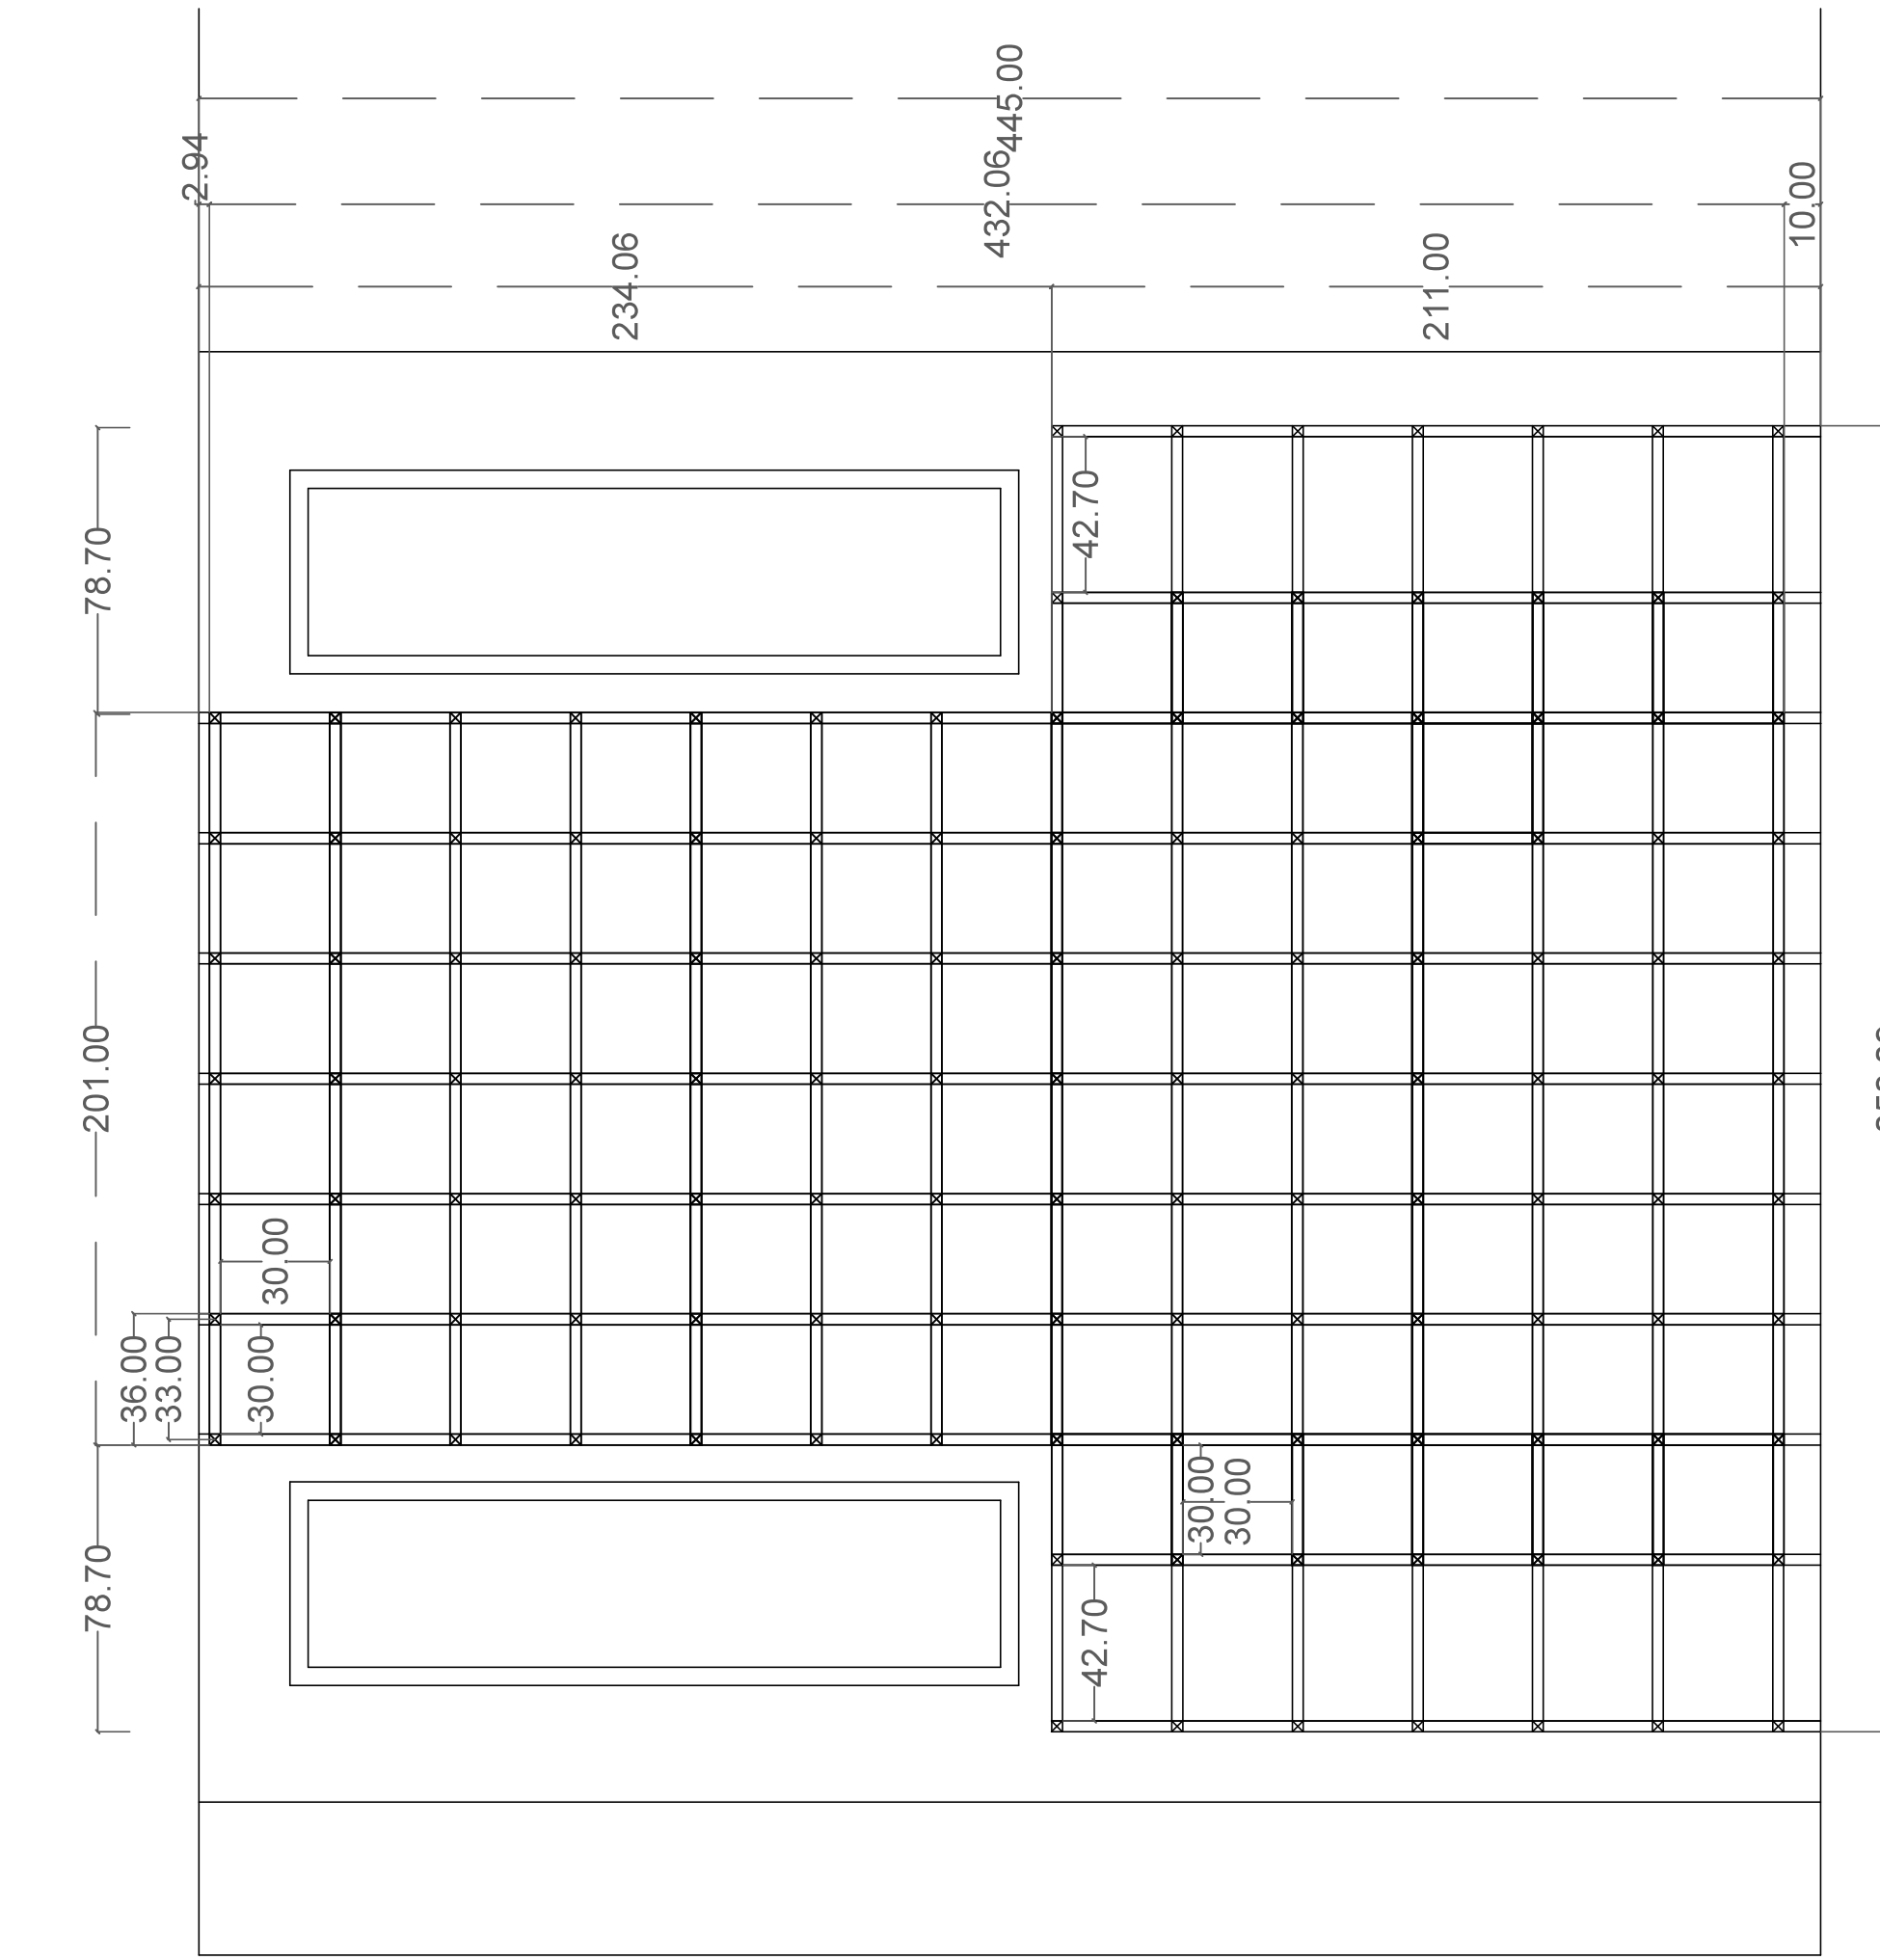

particolare telaio- prospetto rapporto 1:20



immagini rappresentative

