












	COMUNE DI GREVE IN CHIANTI Città Metropolitana di Firenze Servizio Lavori Pubblici		
PROGETTO	COSTRUZIONE DI OSSARI E URNE CINERARIE ALL'INTERNO DEL CIMITERO DI PANZANO		TAVOLA 2
FASE	PROGETTO ESECUTIVO	File	
COMUNE	PANZANO	Testi	
LOCALITA'		Data maggio 2017	
PROPRIETA'	Amministrazione Comunale	Scala: 1:500	
ELABORATO	PLANIMETRIA DOCUMENTAZIONE FOTOGRAFICA PIANTA E SEZIONI PARTICOLARI COSTRUTTIVI		
PROGETTISTA	DIRETTORE LAVORI	R.I.P.	ESECUTORE LAVORI
Architeto Sandra Malinzi	Architeto Sandra Malinzi	Geometra Gianfranco Ermini	

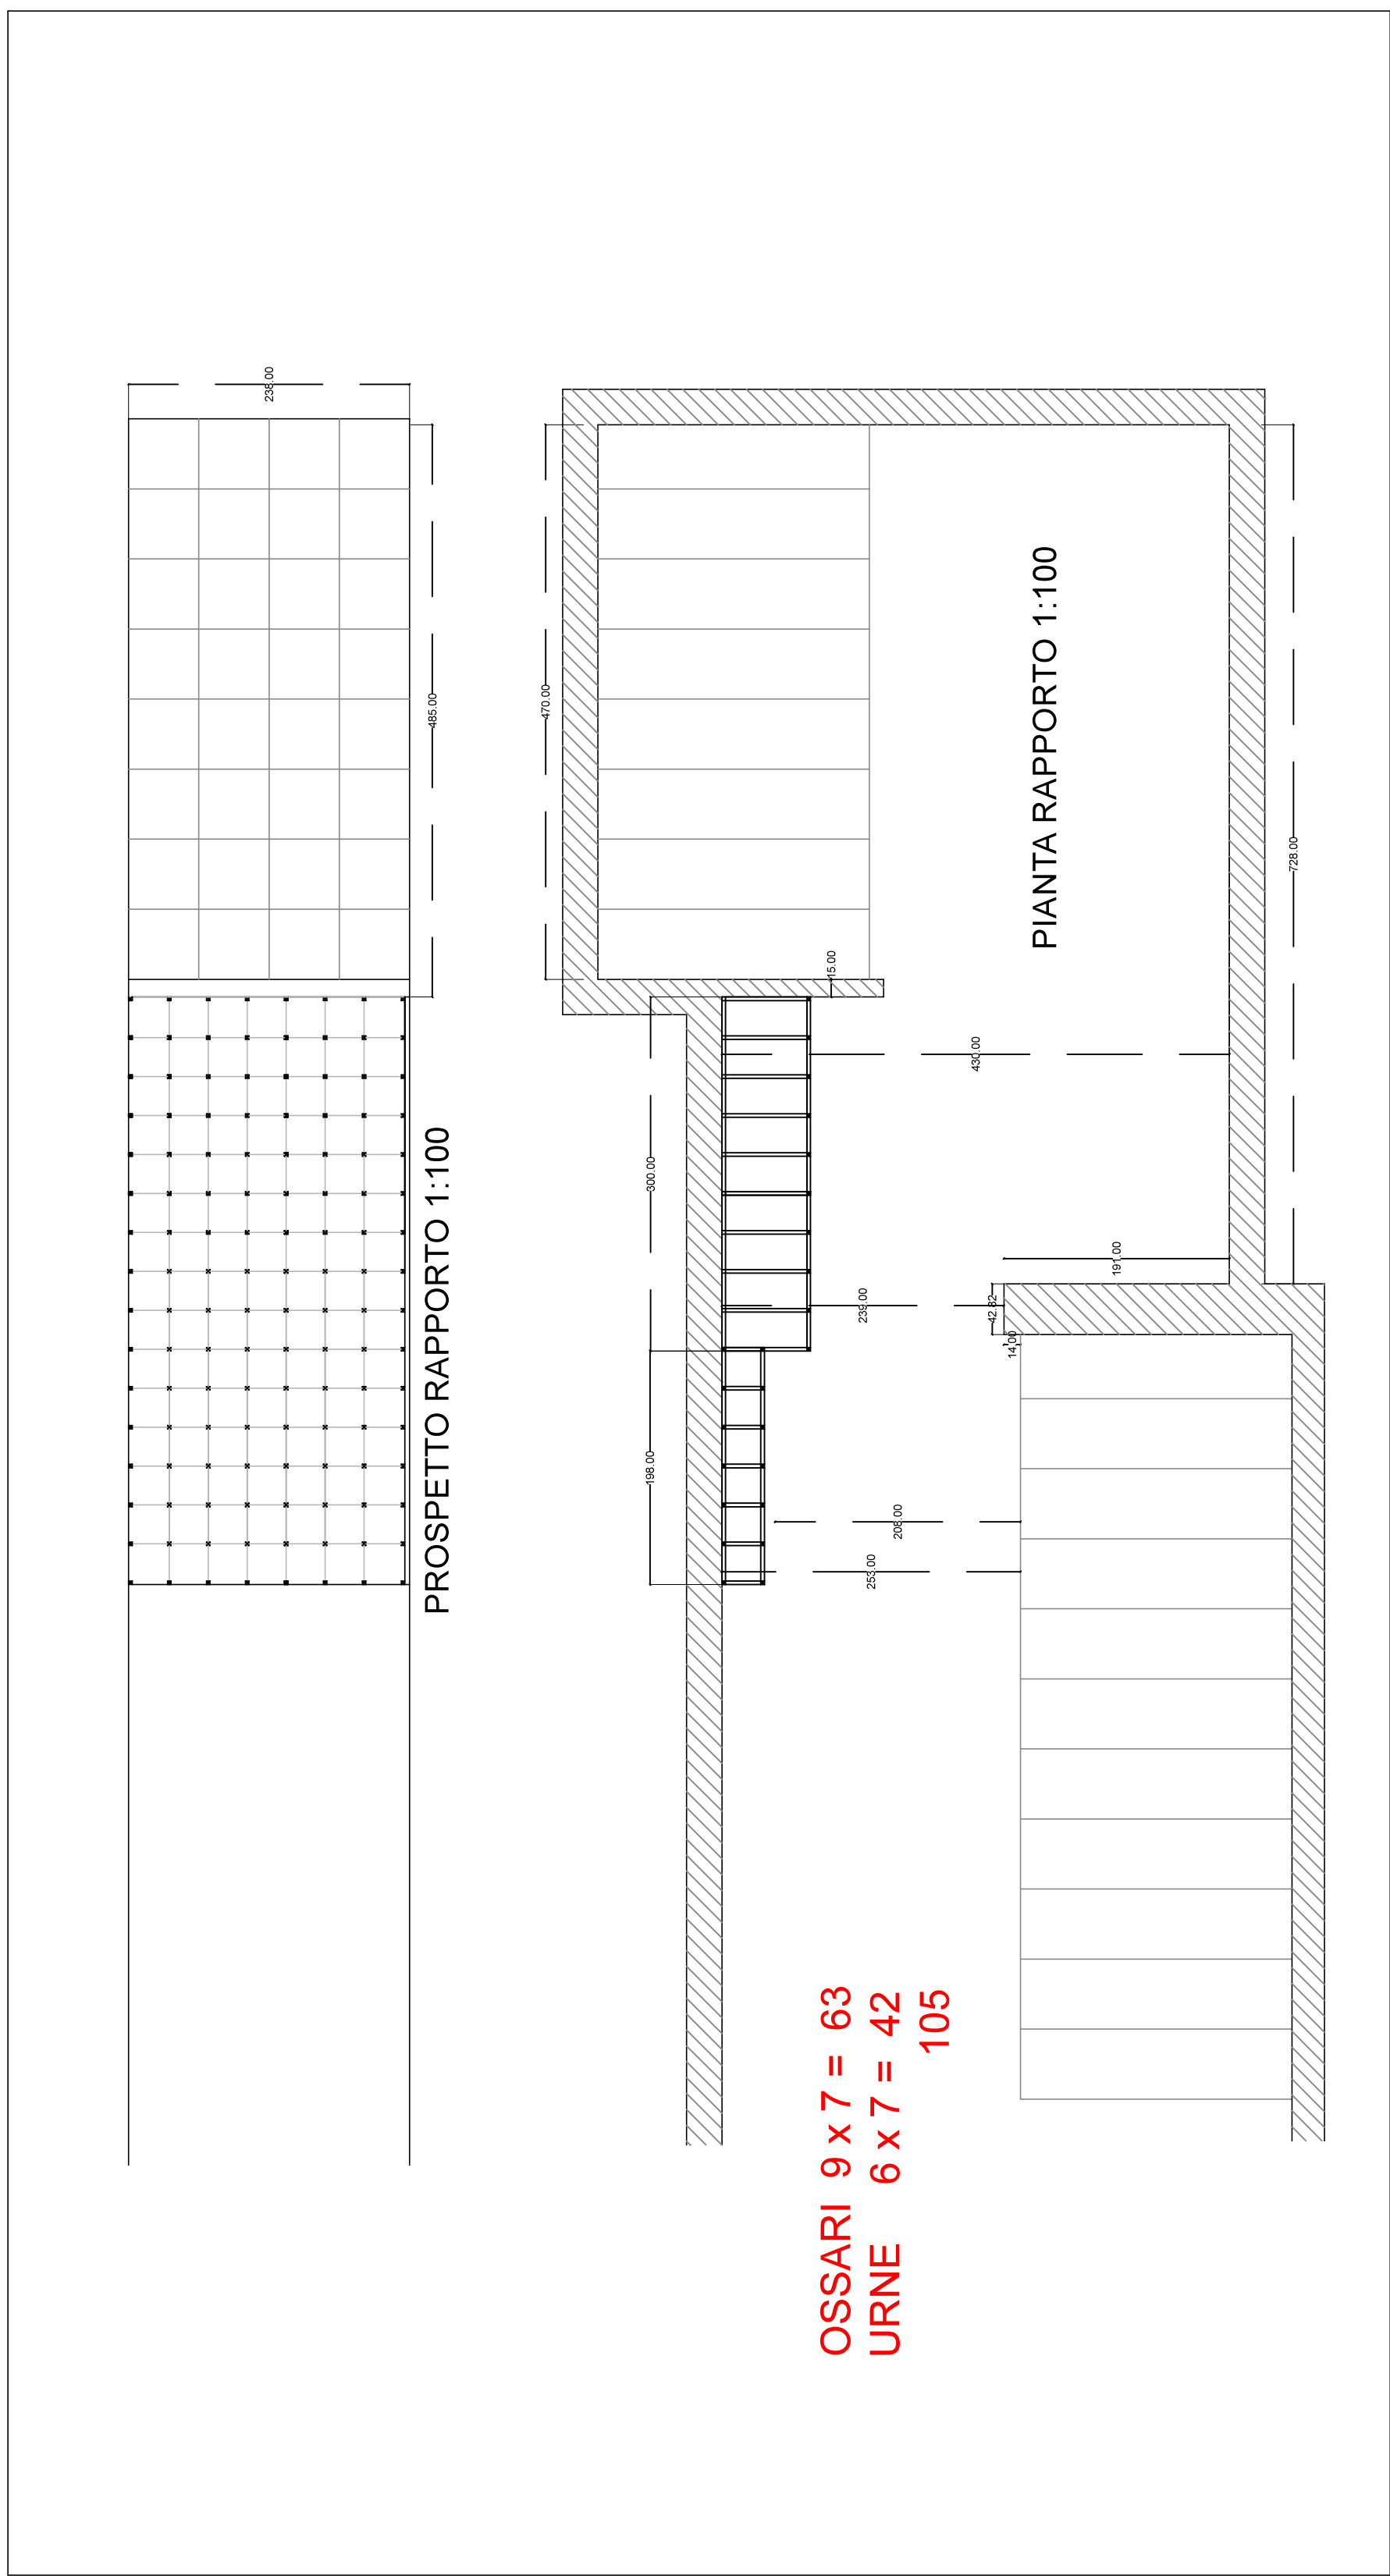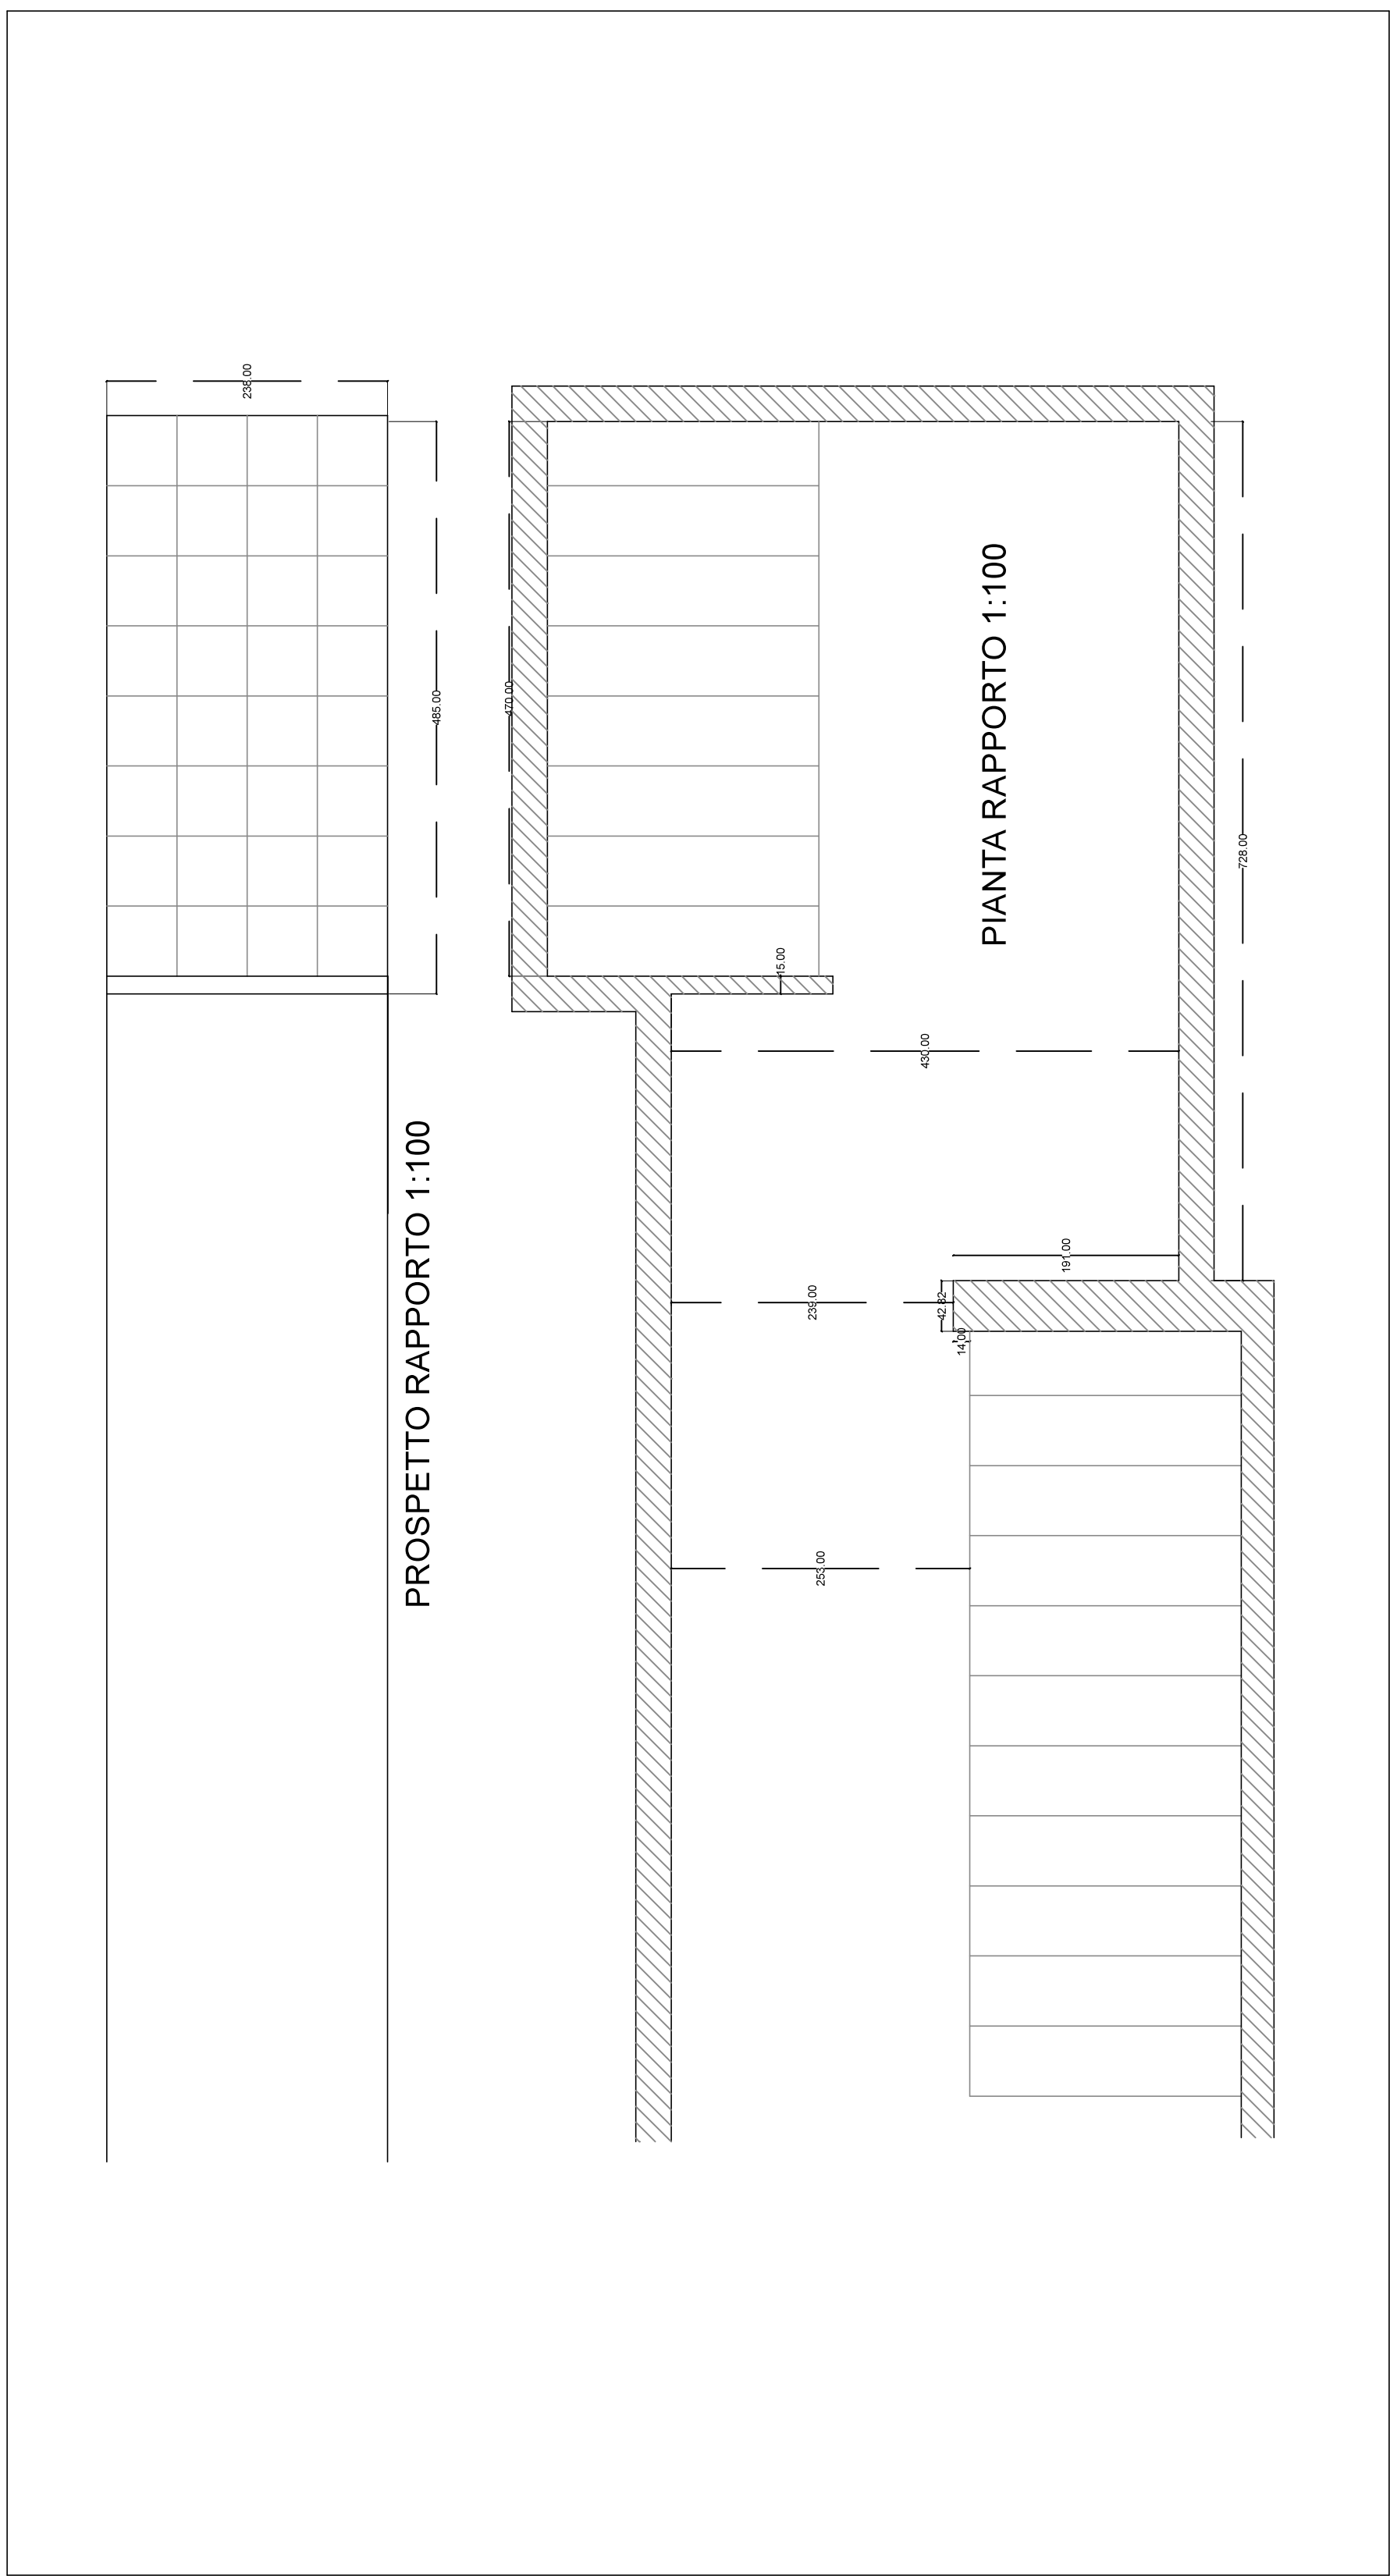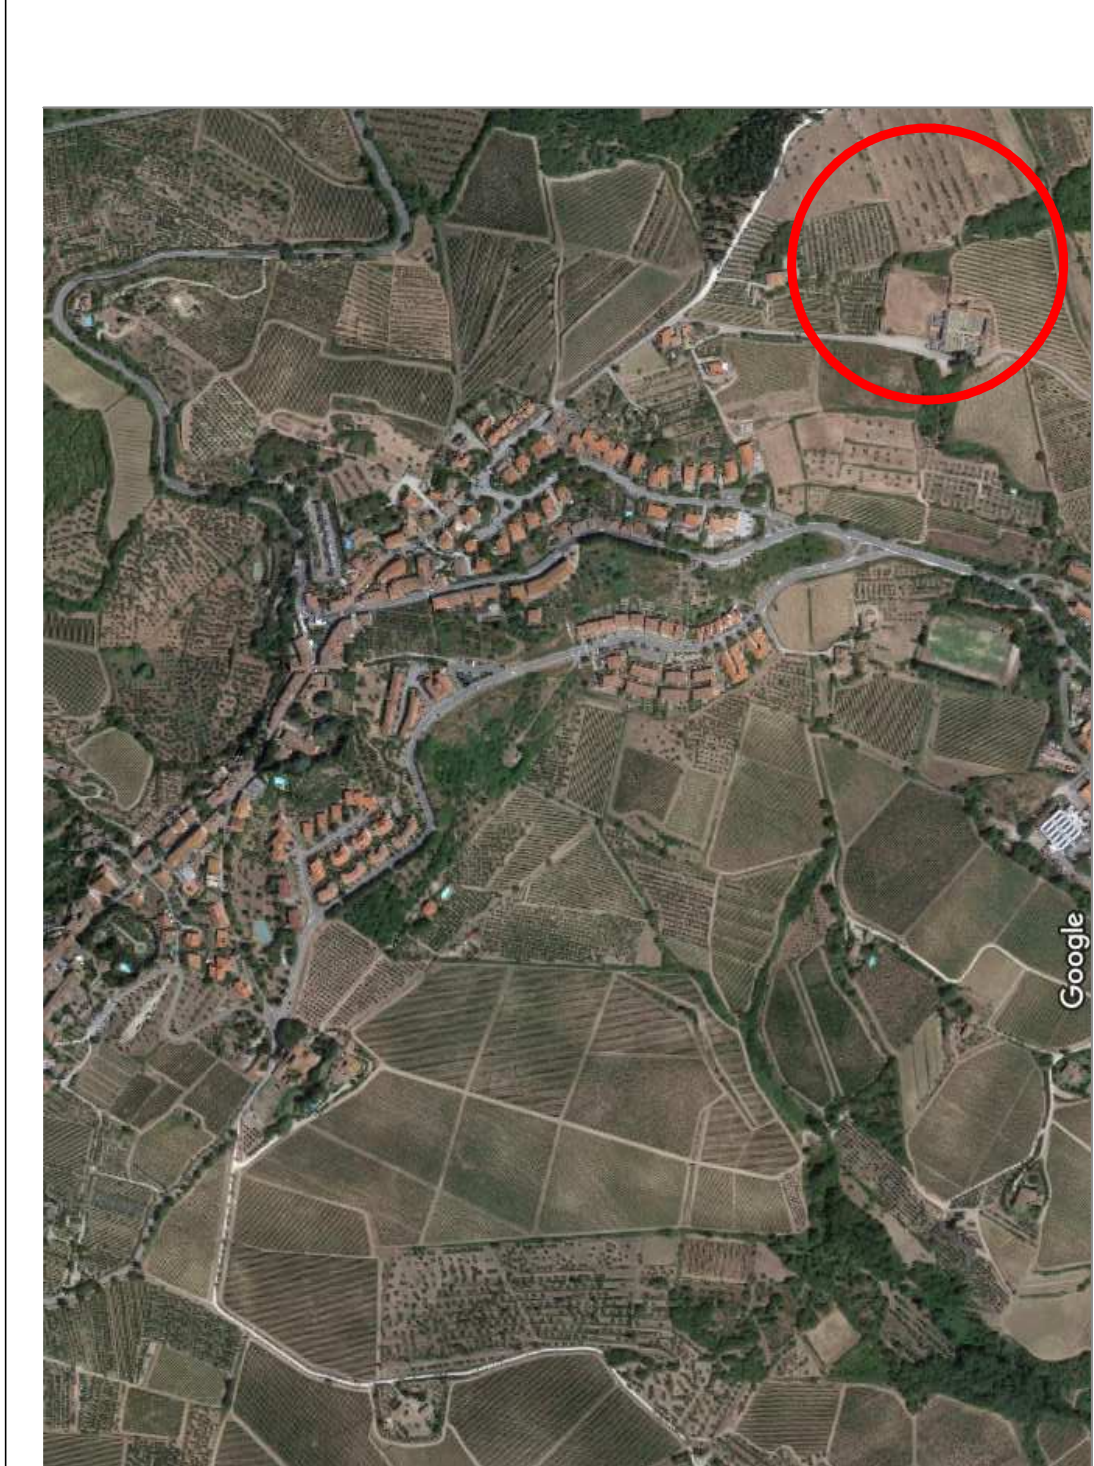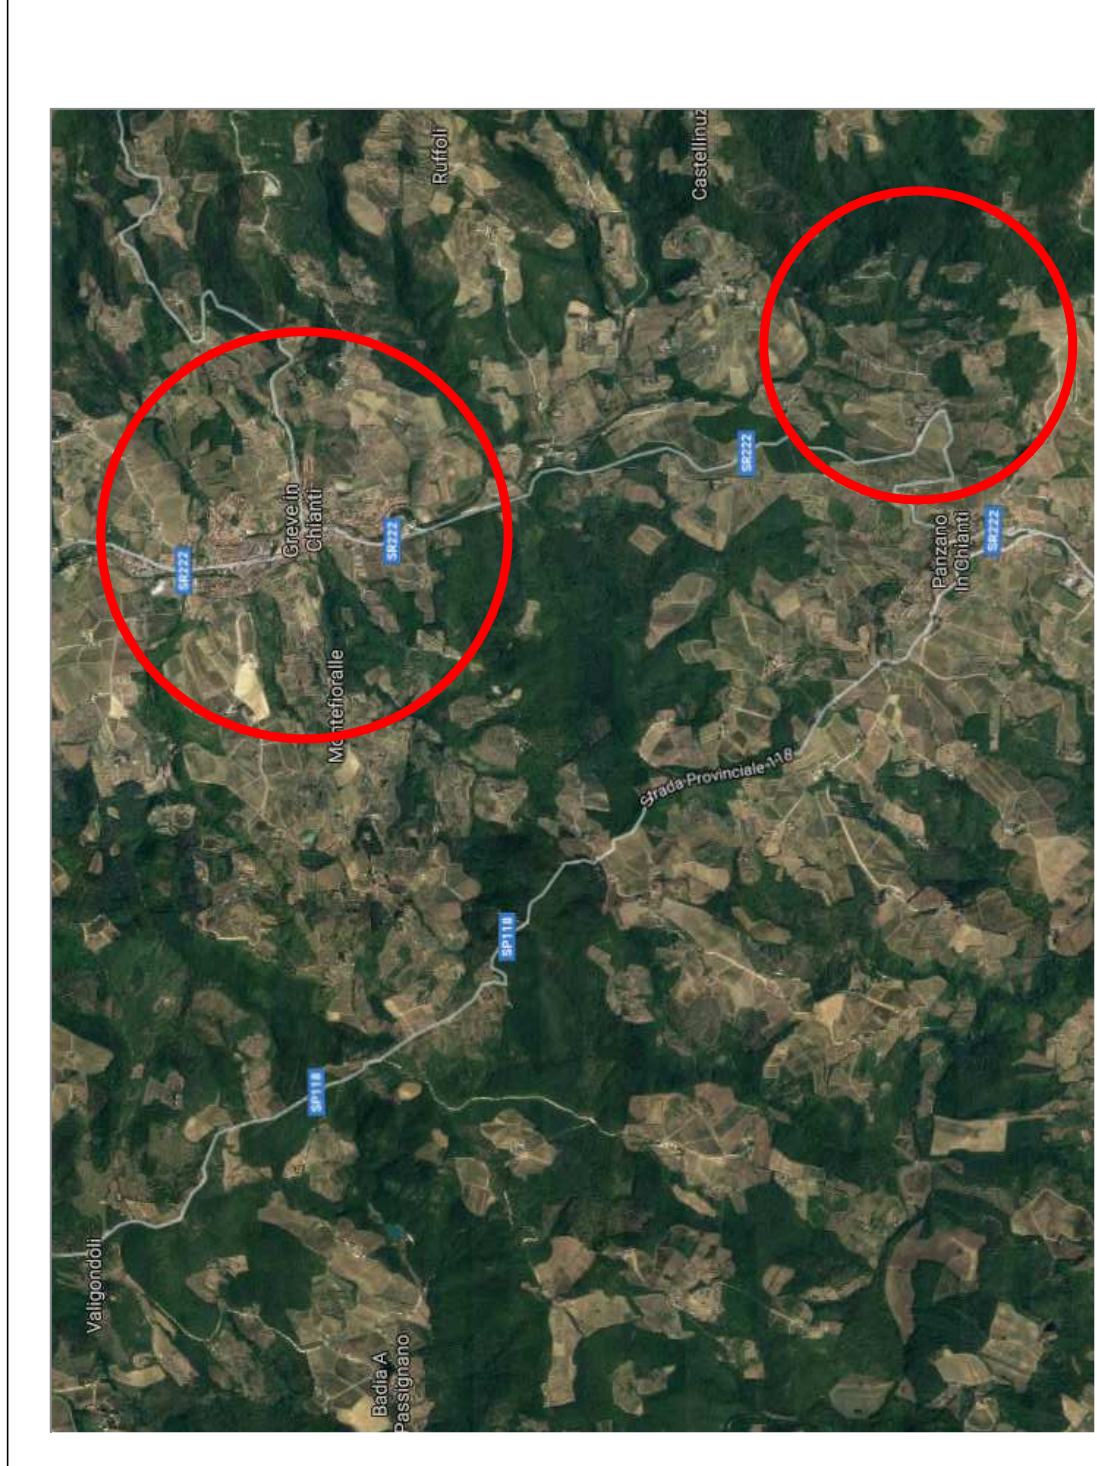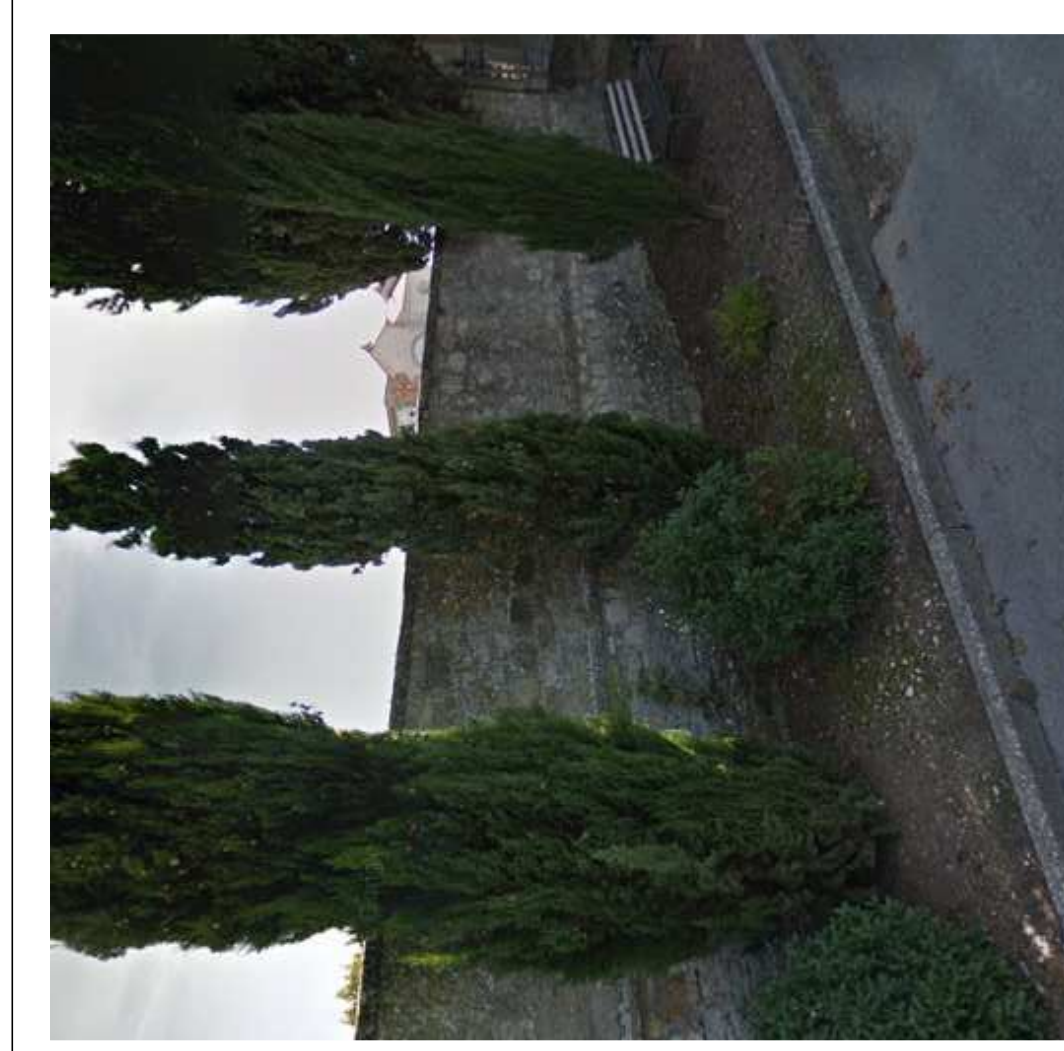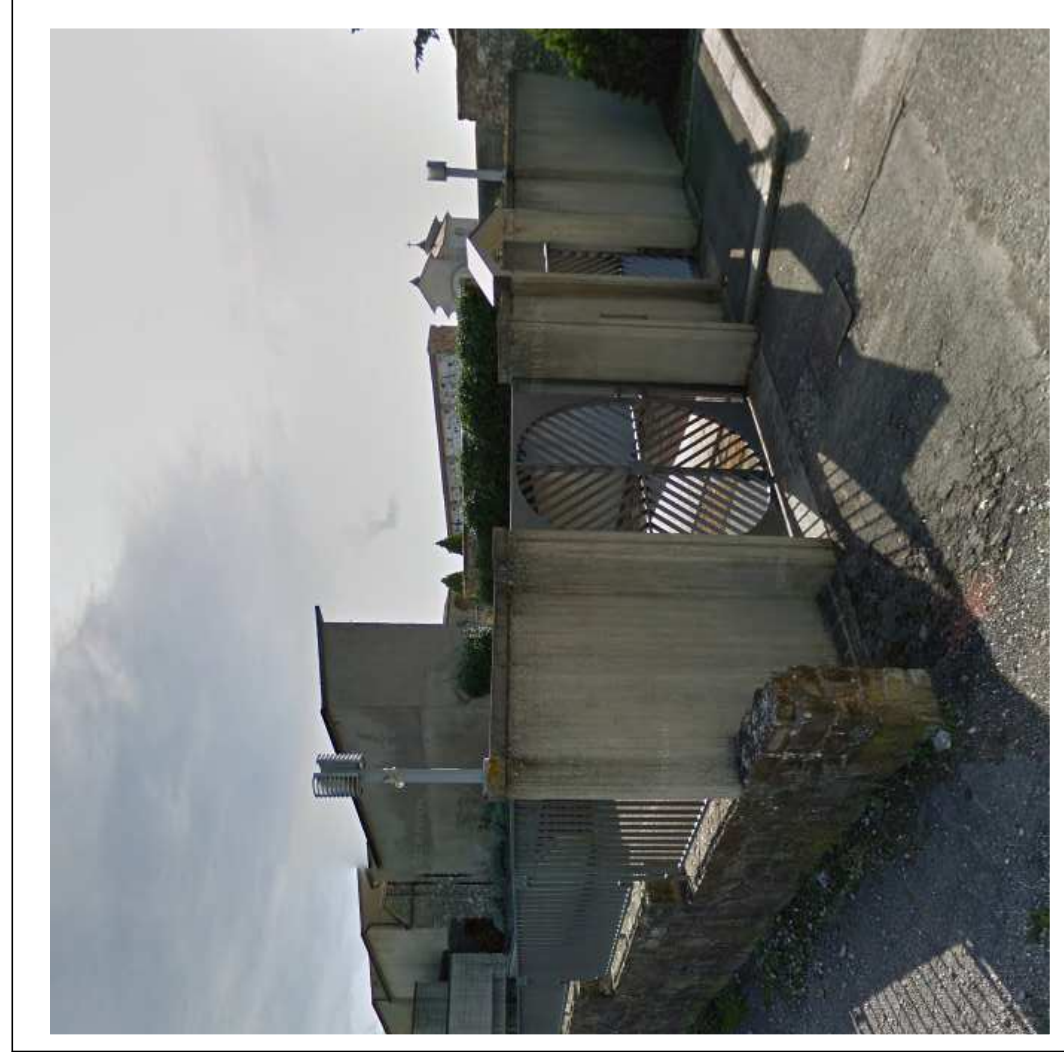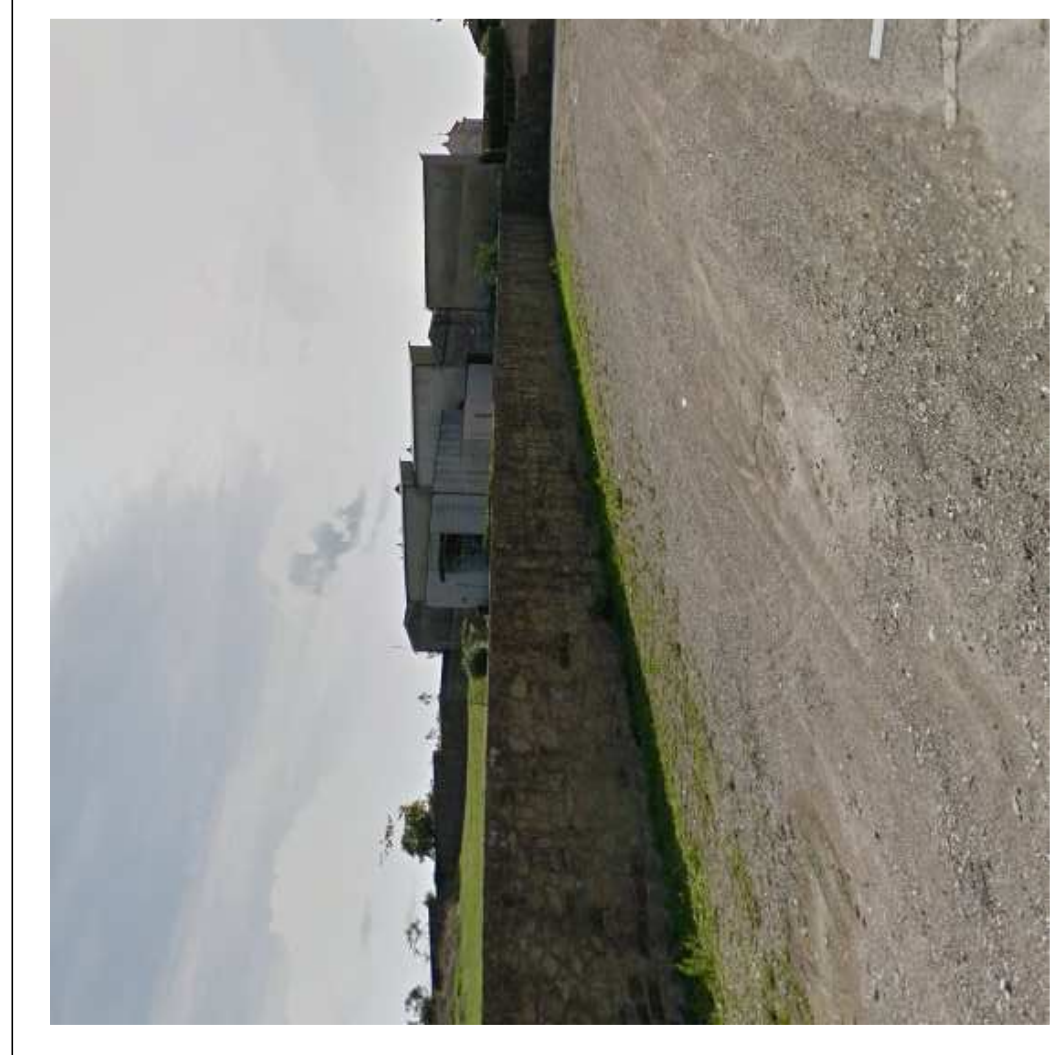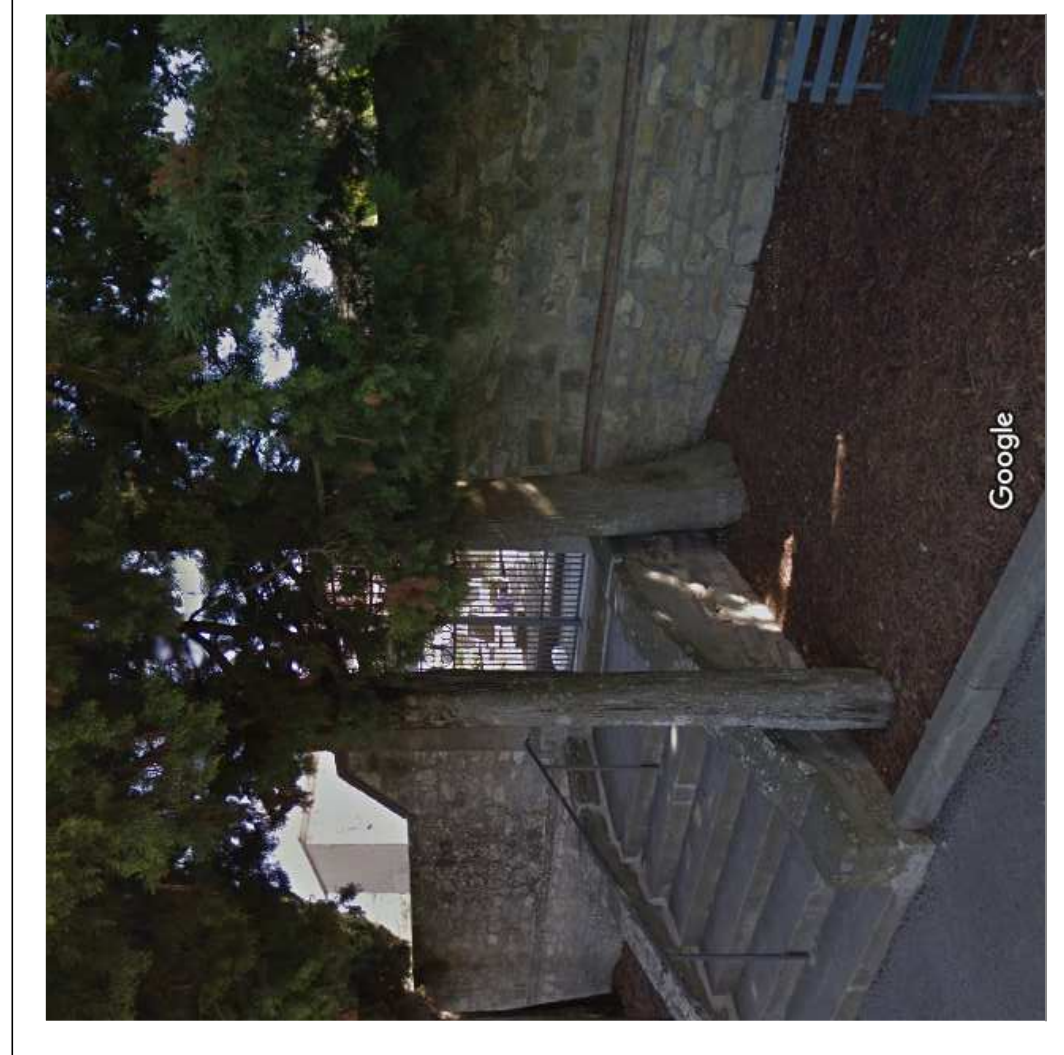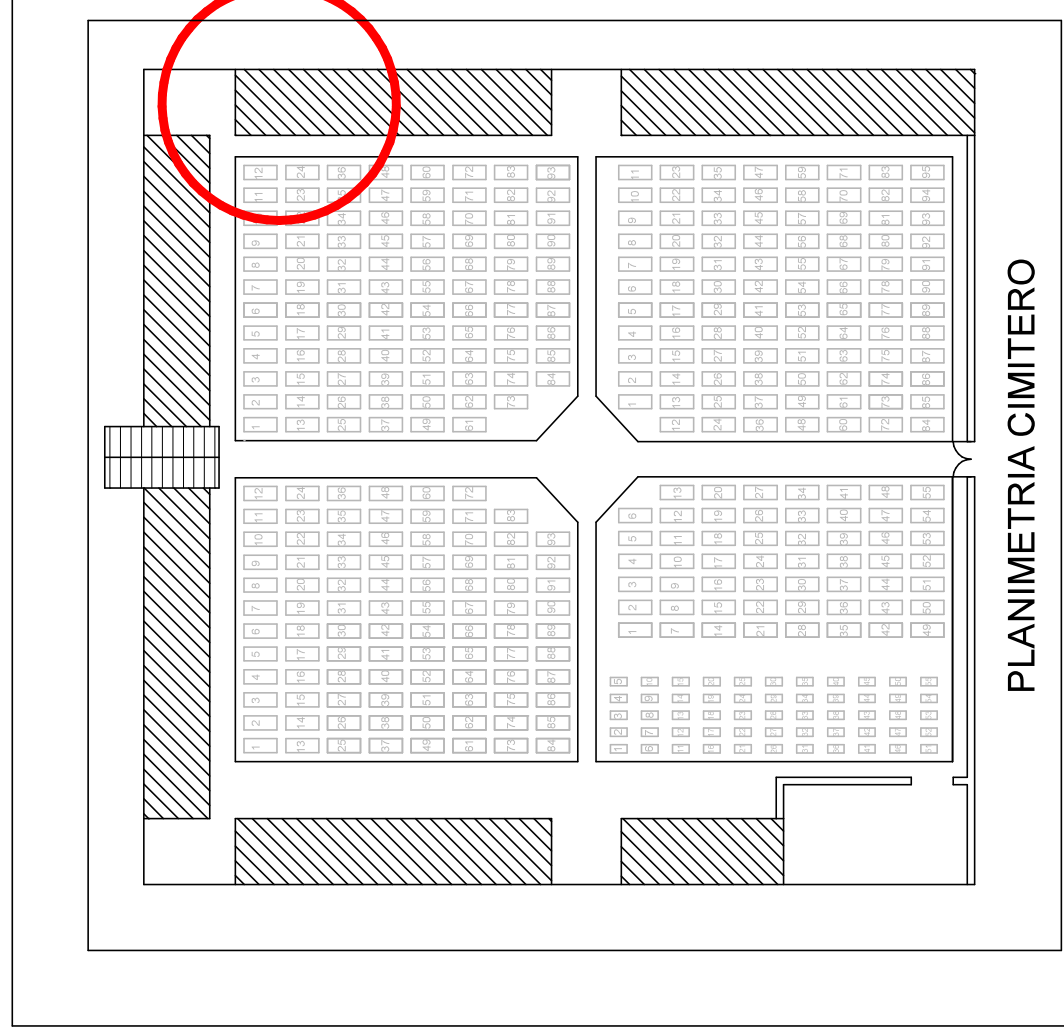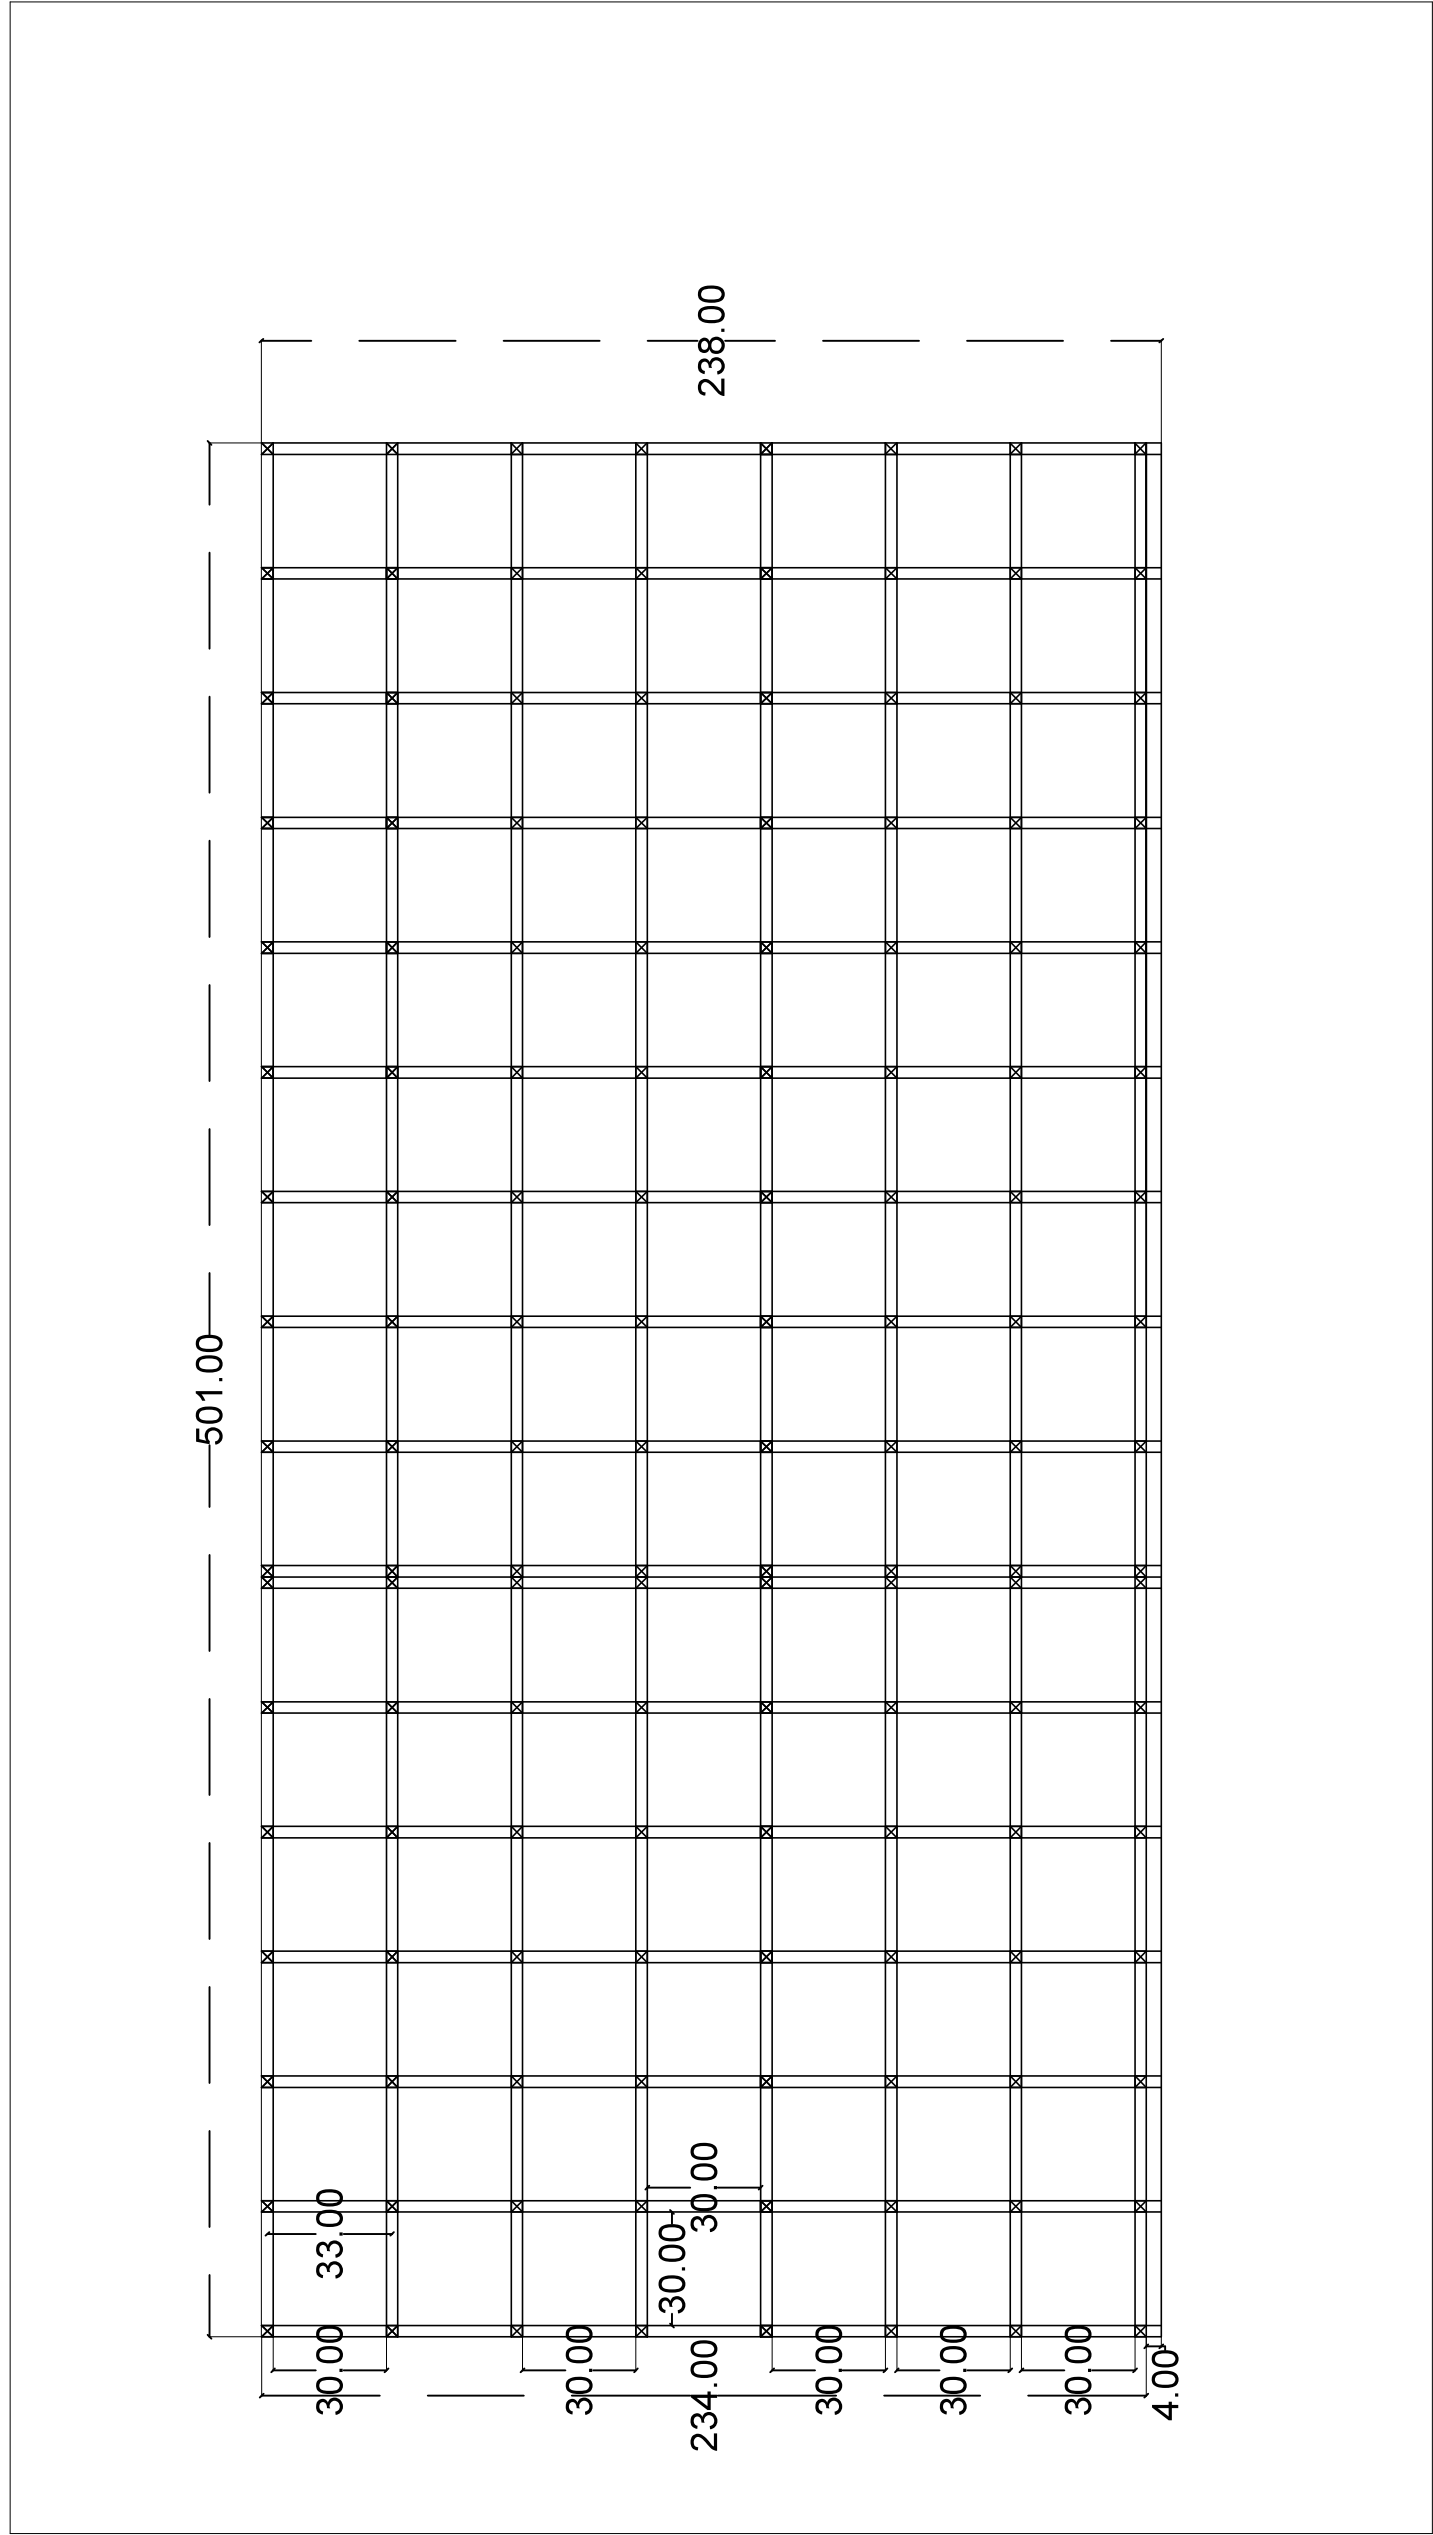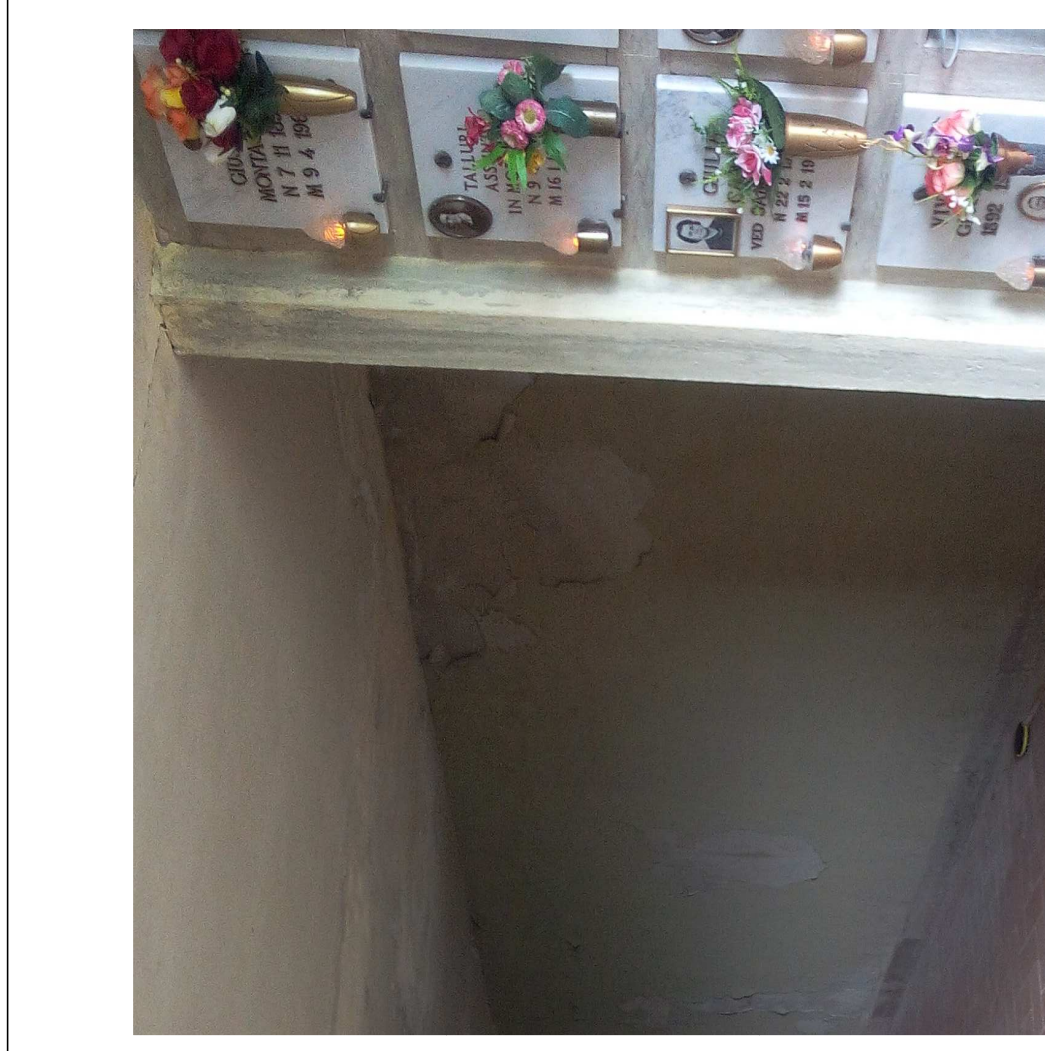

OSSARI 9 x 7 = 63
URNE 6 x 7 = 42
105

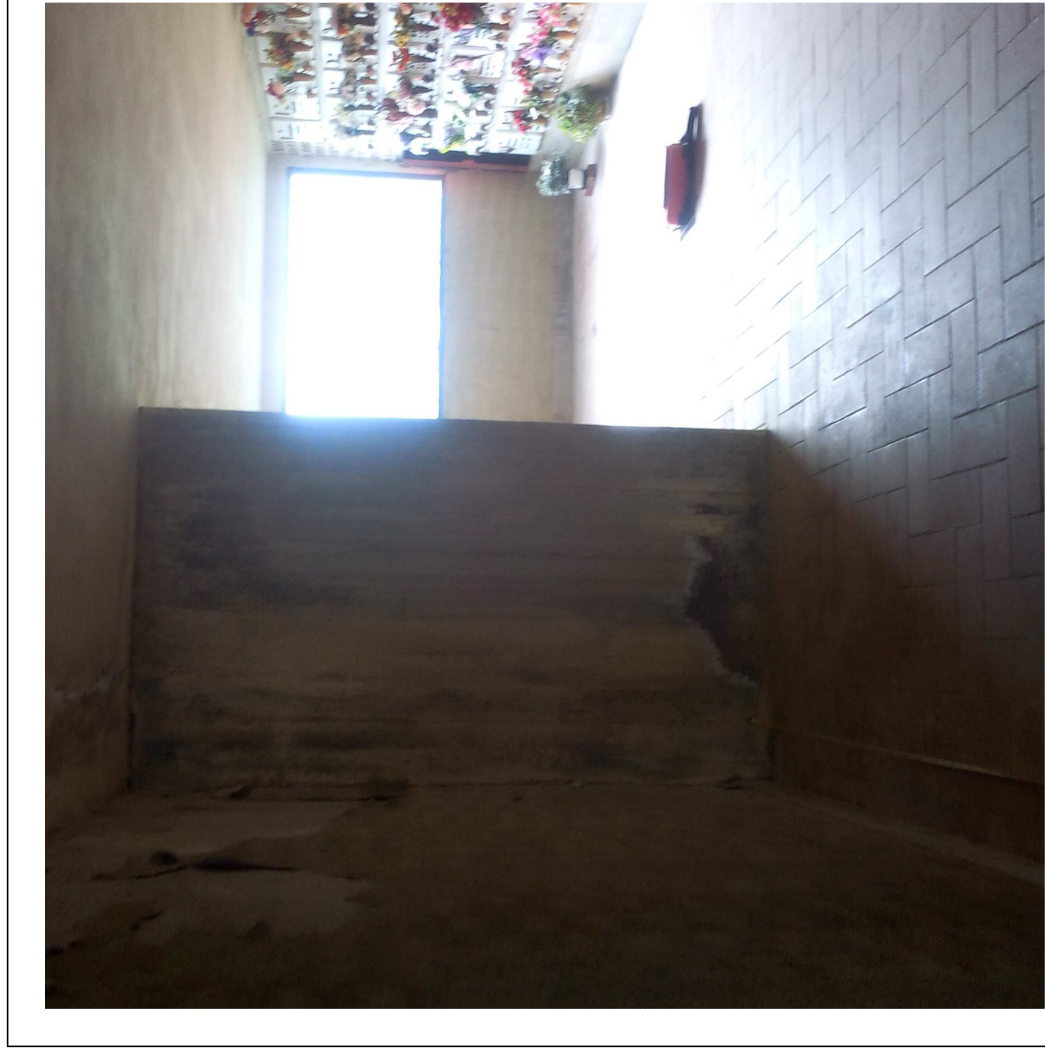

particolare telaio- pianta rapporto 1:5

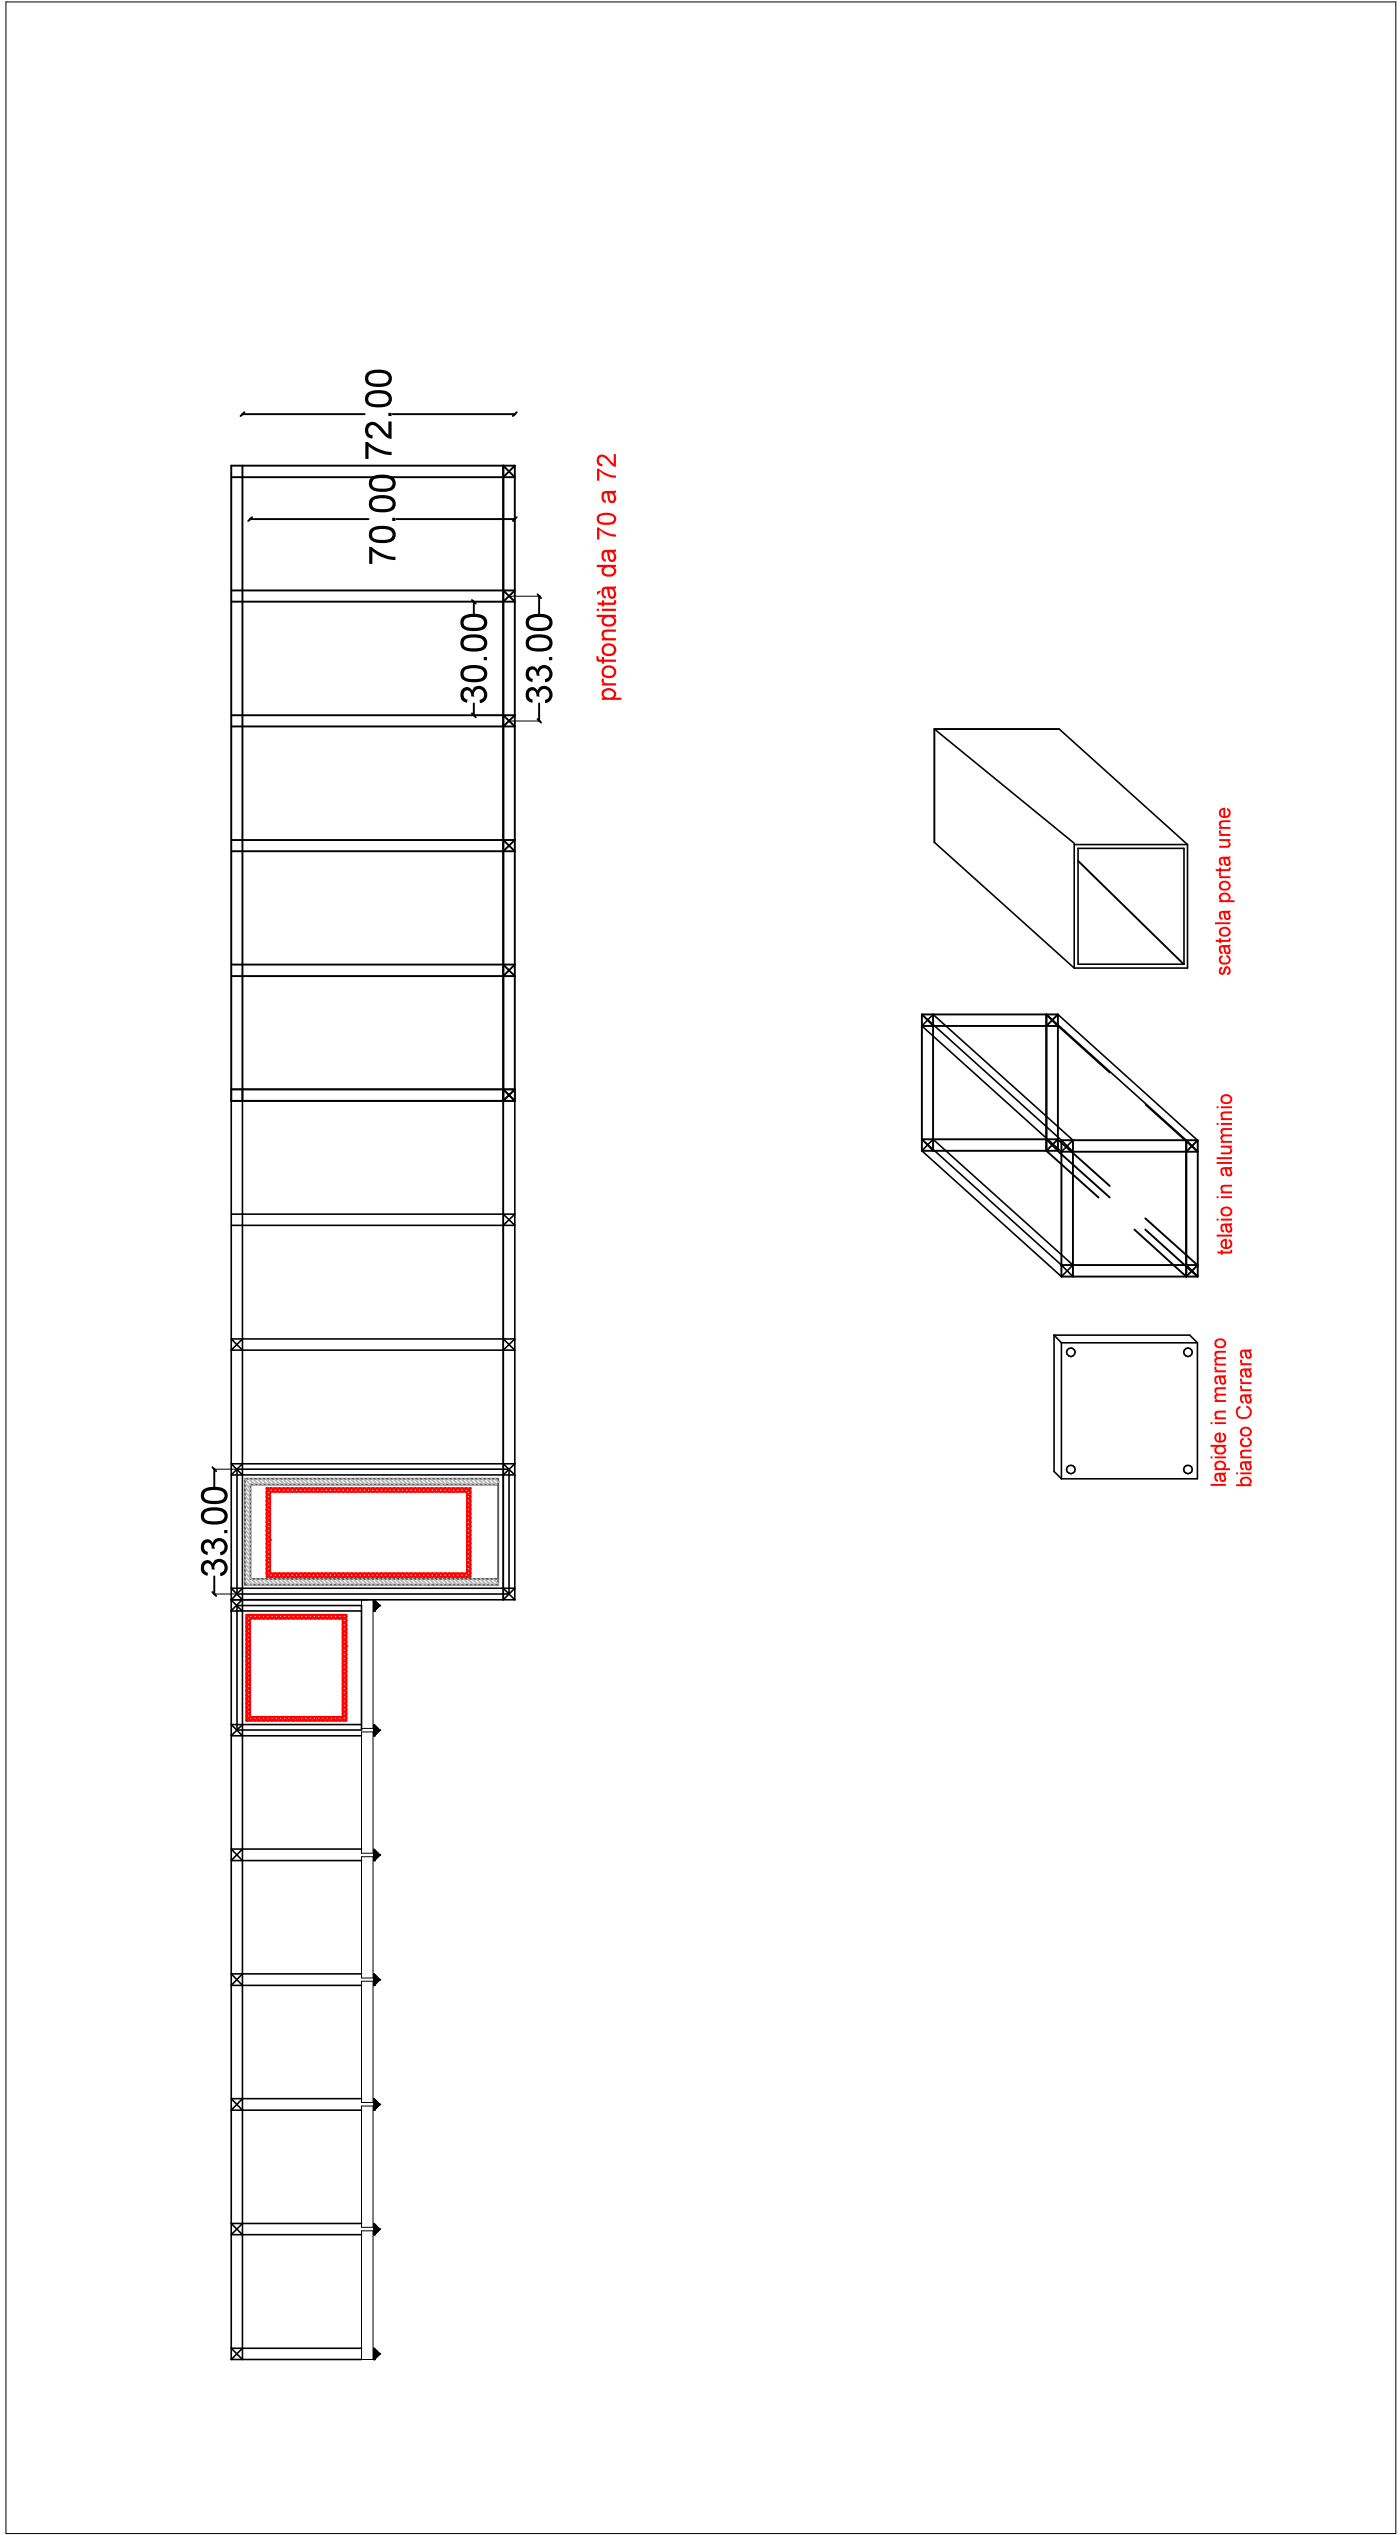

particolare cassero

