


## Sezione Tipo - Scala 1:5

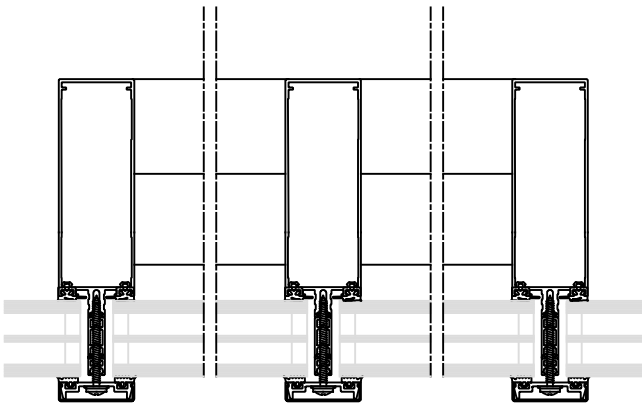

### TITOLO

MANUTENZIONE STRAORDINARIA E MIGLIORAMENTO TERMICO DELLA COPERTURA DELLA PALESTRA COMUNALE DI MONTOPOLI

### COMMITTENTE

AMMINISTRAZIONE COMUNALE DI SAN CASCIAO VAL DI PESA

### UBICAZIONE

VIA MONTOPOLI, SAN CASCIAO VP - (FI)

### ELABORATO TECNICO

PARTICOLARI ESECUTIVI

PROGETTO DEFINITIVO/ESECUTIVO



### PROGETTAZIONE ARCHITETTONICA

ARCH. ENRICO MICELI

### COORDINATORE ALLA SICUREZZA

ARCH. ENRICO MICELI

### NUMERO

2.A.03

### DATA

MARZO 2018

### AGGIORNAMENTO

### SCALA

1:20

1:10

1:5