
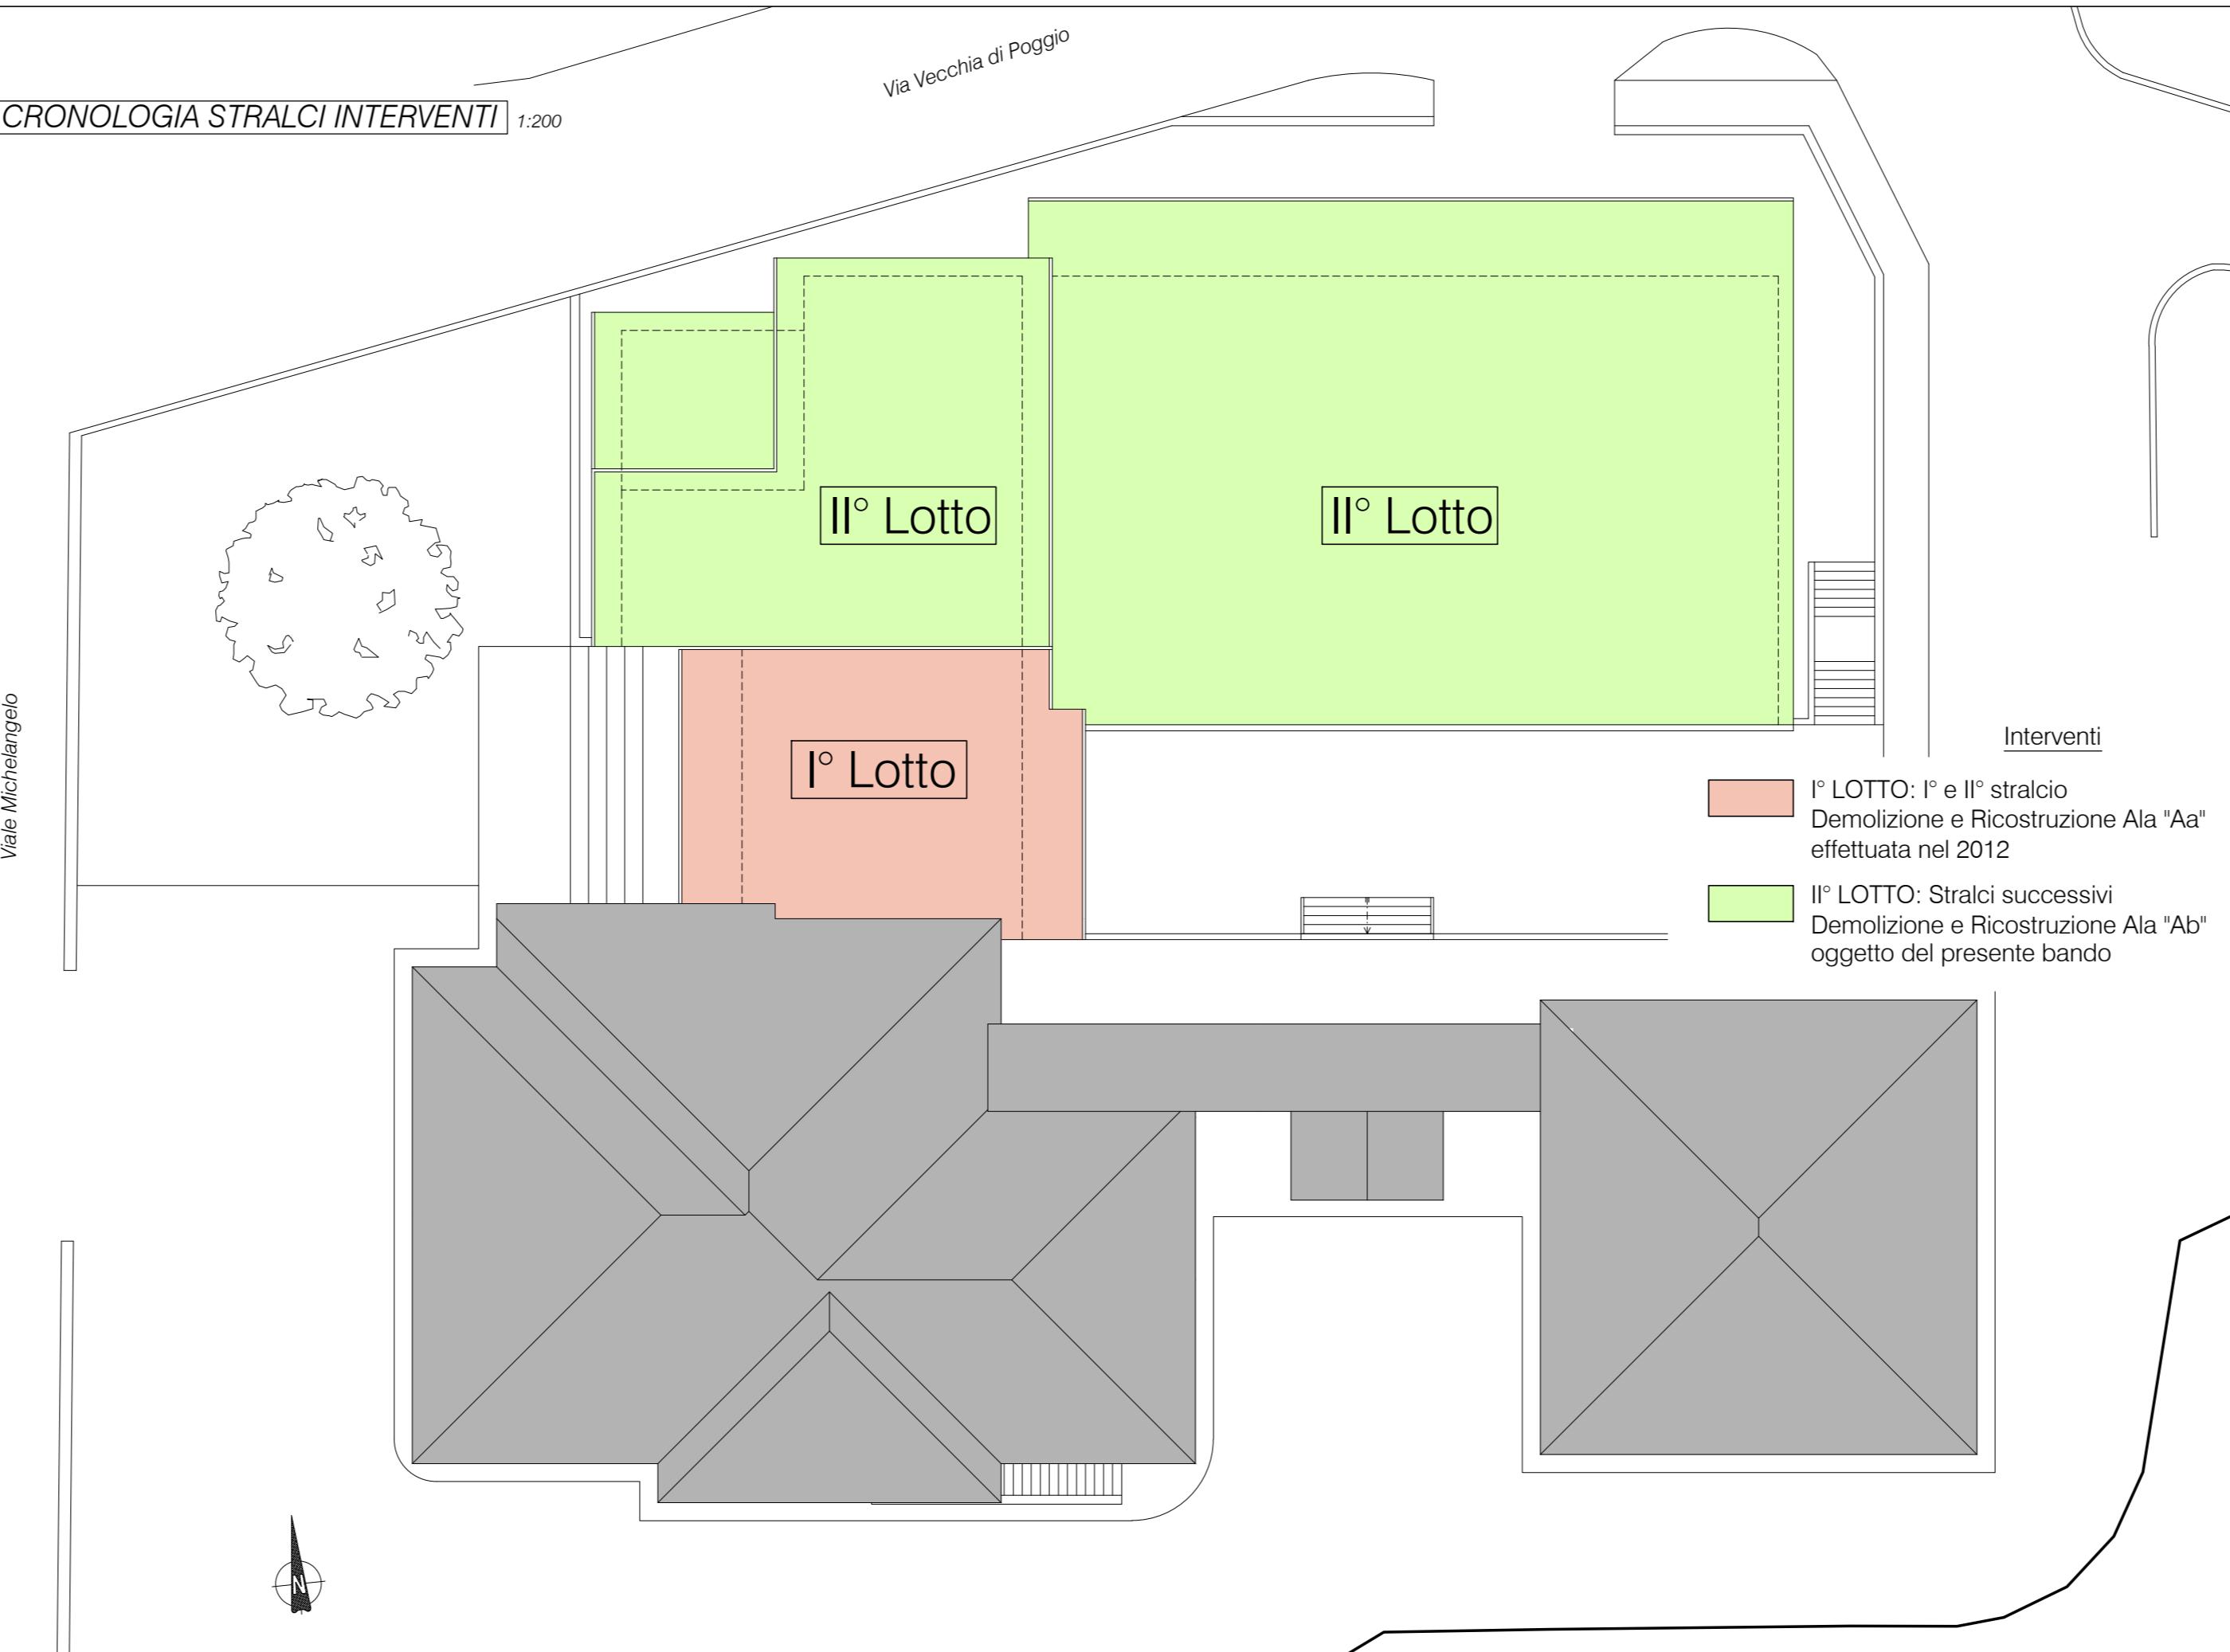


ELENCO TAVOLE	
T01	Inquadramento Generale
T02	Piante Generali (stato attuale)
T03	Prospetti e Sezioni Generali (stato attuale)
T04	Piante Generali (stato progetto)
T05	Prospetti e Sezioni Generali (stato progetto)
T06	Piante Ala Ab (stato progetto)
T07	Prospetti e Sezioni Ala Ab (stato progetto)
T08	Piante Generali (stato sovrapposto)
T09	Prospetti e Sezioni Generali (stato sovrapposto)
T10	Render e Fotomontaggi (stato progetto)
T11	Carpenterie Strutturali (stato progetto)

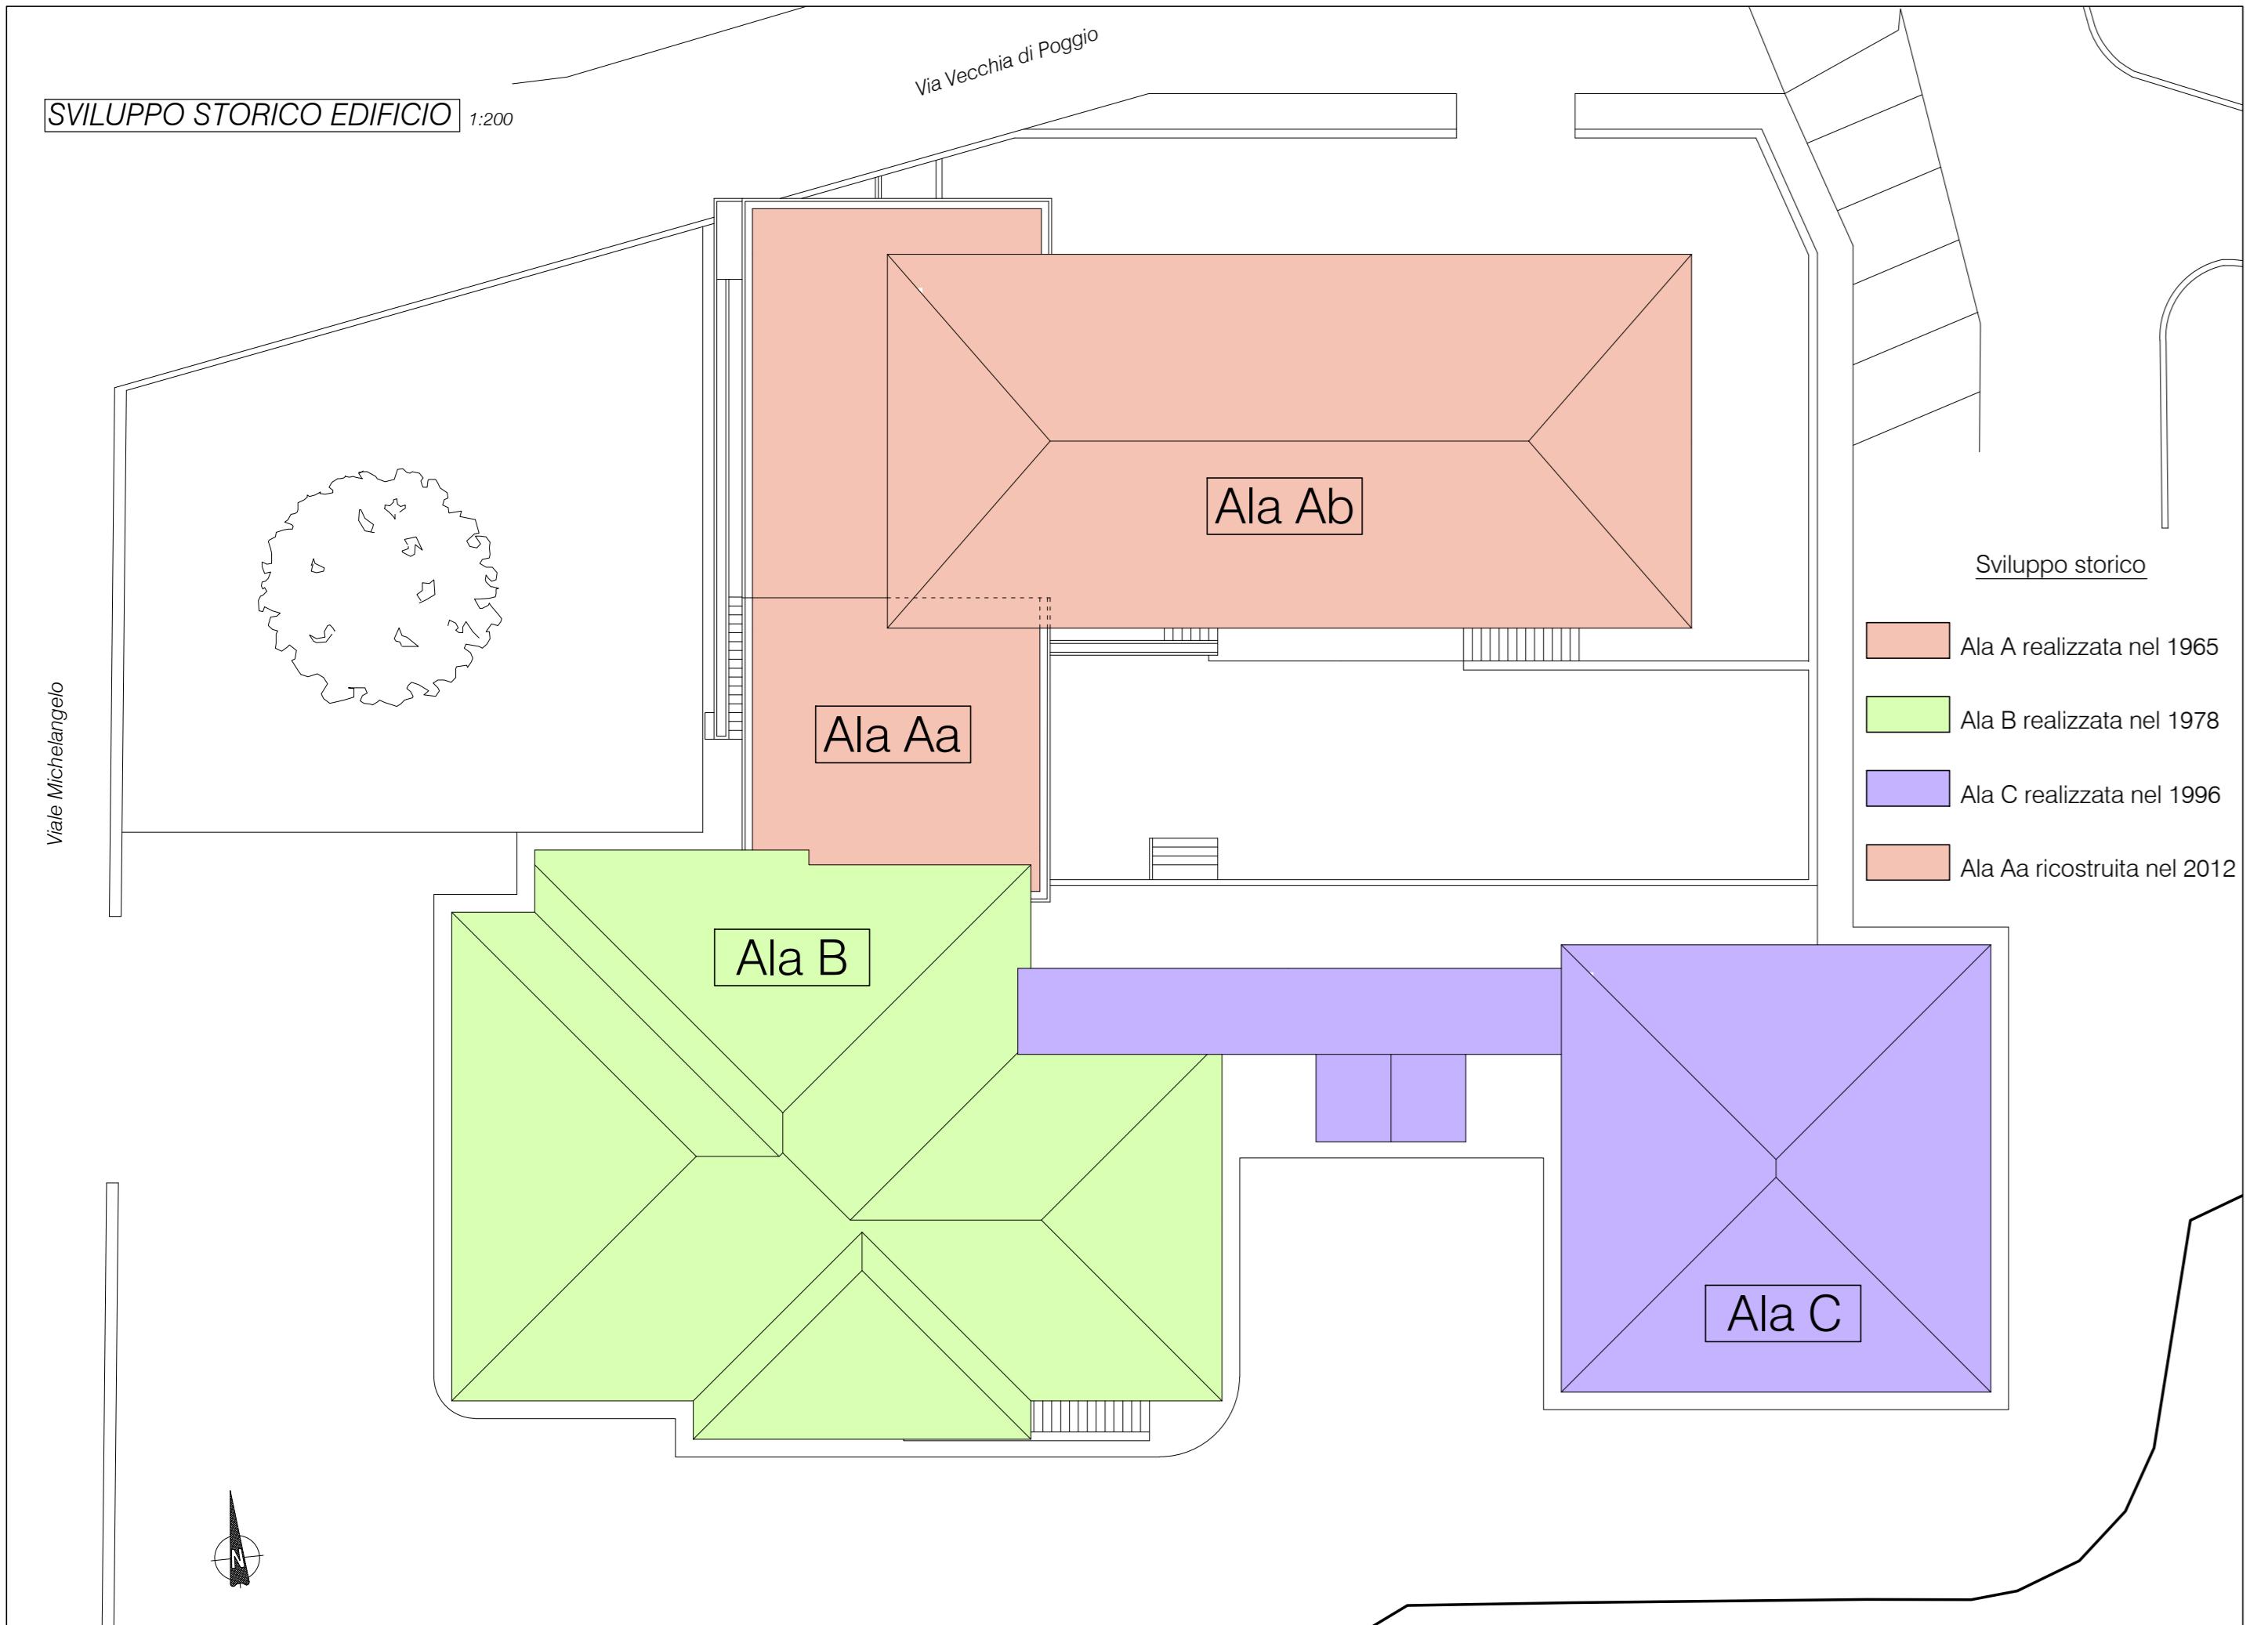

PIAZZETTA CAMAIANI, 8 - 52011 - BIBBIENA (AR)
STUDIO L2M@GMAIL.COM - TEL. 0575.536704

Studio di
Ingegneria

ING. LORENZO MELLINI
ING. LORENZO CECCONI
ING. MASSIMO TASSINI

PROVINCIA di AREZZO COMUNE di BIBBIENA

OGGETTO:

SCUOLA ELEMENTARE "L.GORI"
DEMOLIZIONE E RICOSTRUZIONE ALA Ab
- PROGETTO DEFINITIVO -

COMMITTENTE:

Amministrazione Comunale Bibbiena

RESPONSABILE DEL PROCEDIMENTO:

Ing. Guido Rossi

ELABORATO:

A PROGETTO ARCHITETTONICO

TAVOLA:

N:

T01

Inquadramento Generale

PROGETTISTA:

Ing. Lorenzo Mellini

Ing. Lorenzo Cecconi

DATA:
FEBBRAIO 2015

AGG:
19.02.2015

Progetto di nostra esclusiva proprietà non cedibile a terzi né riproducibile senza nostro esplicito consenso scritto.