


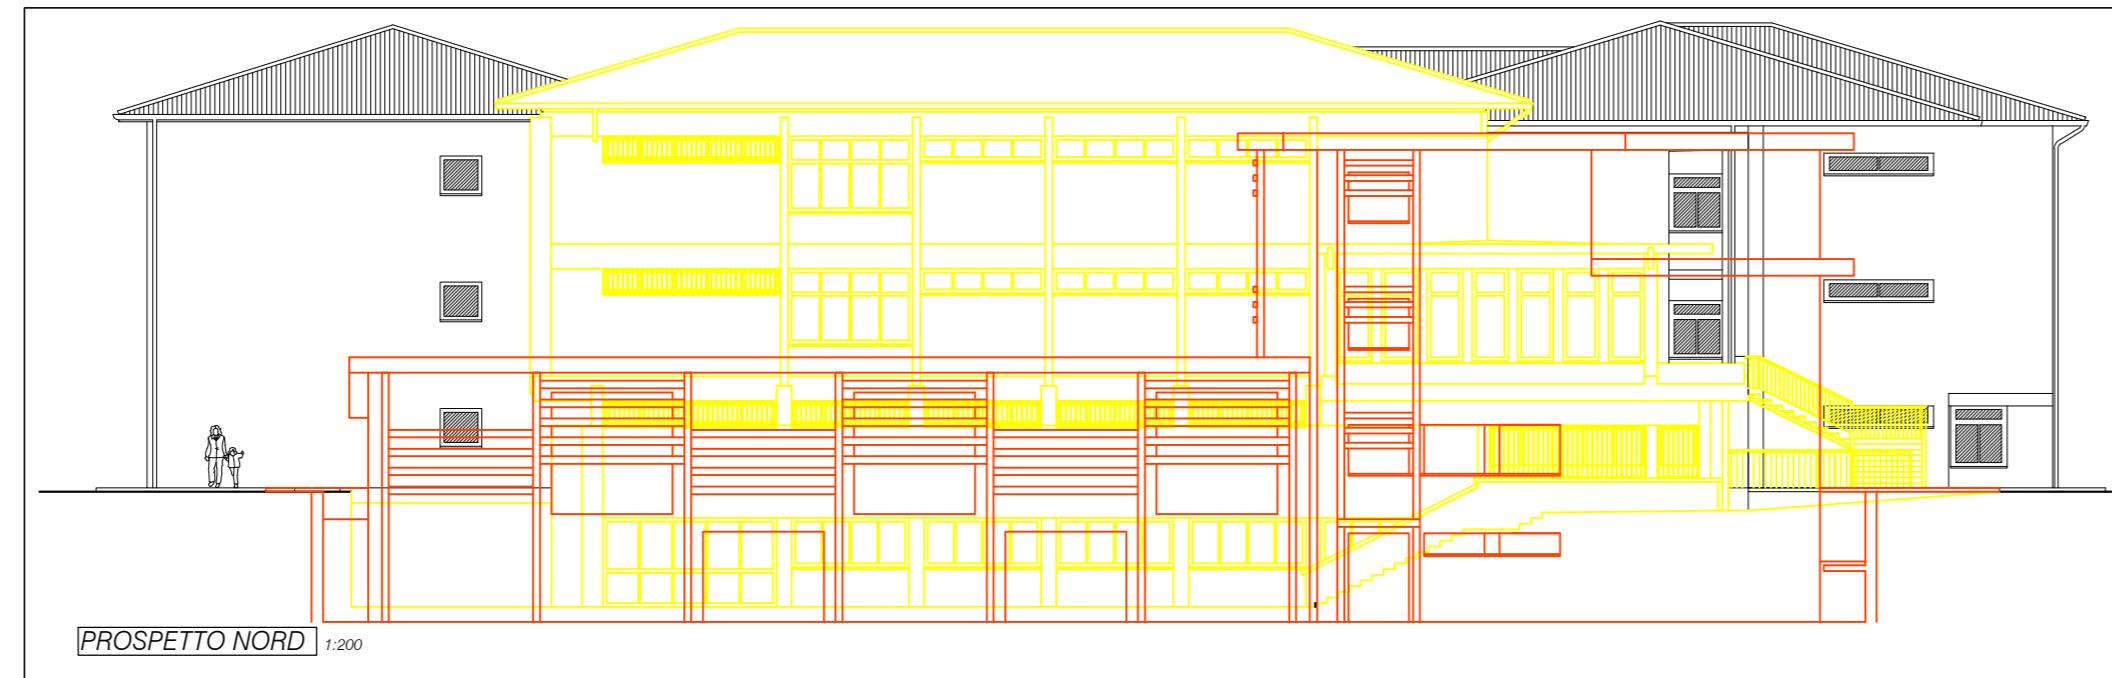


PROSPETTO




PROSP




PROSPETTO EST

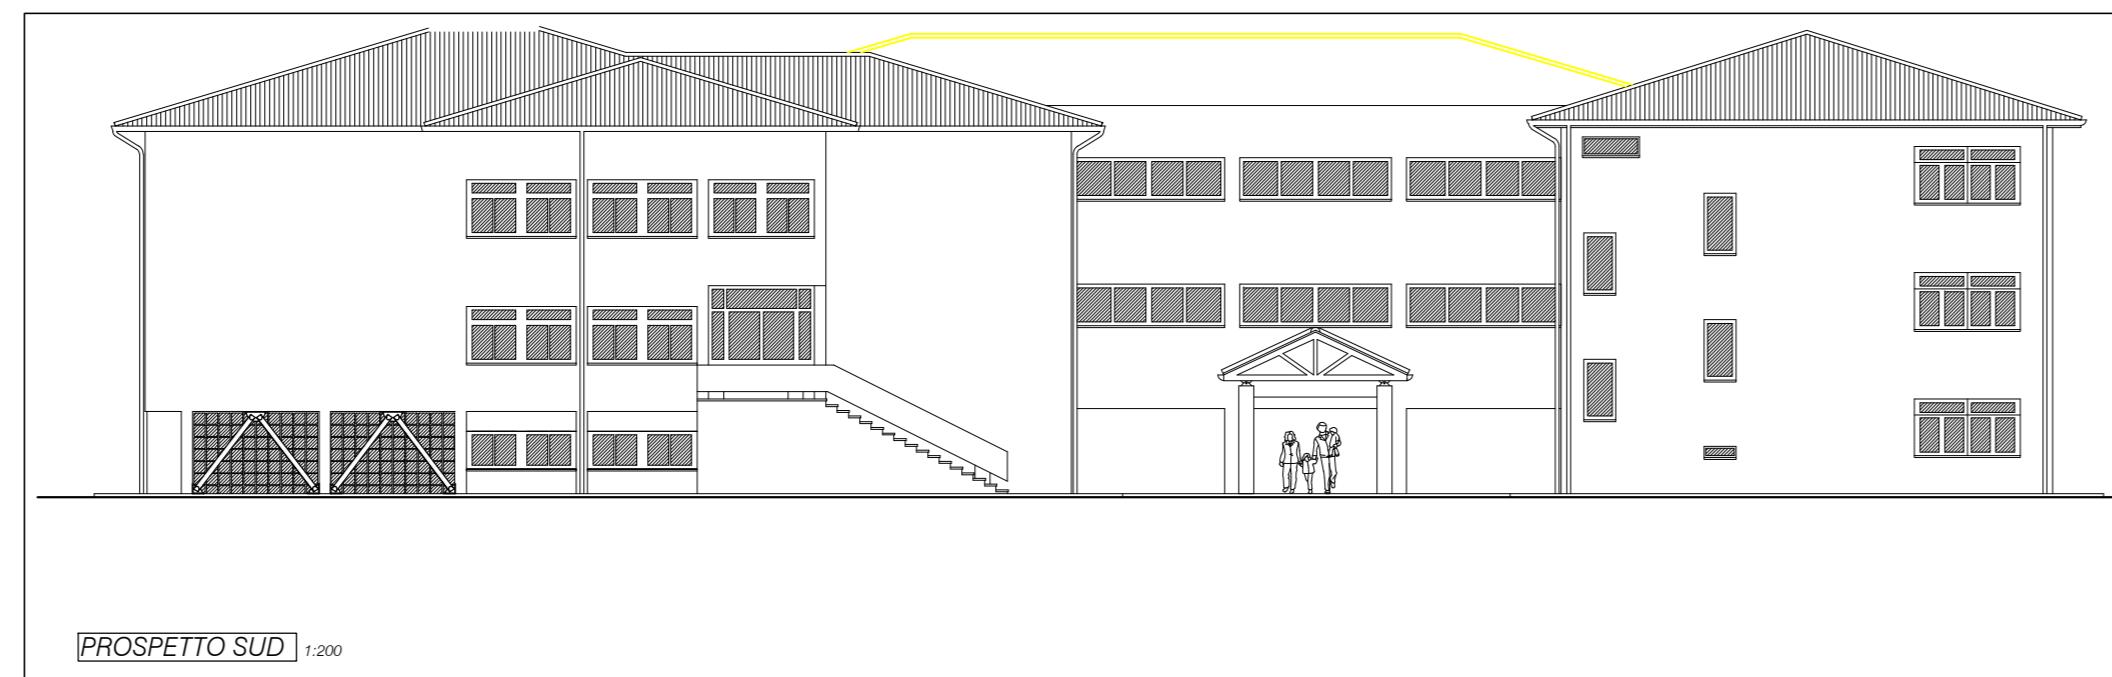


PROSP

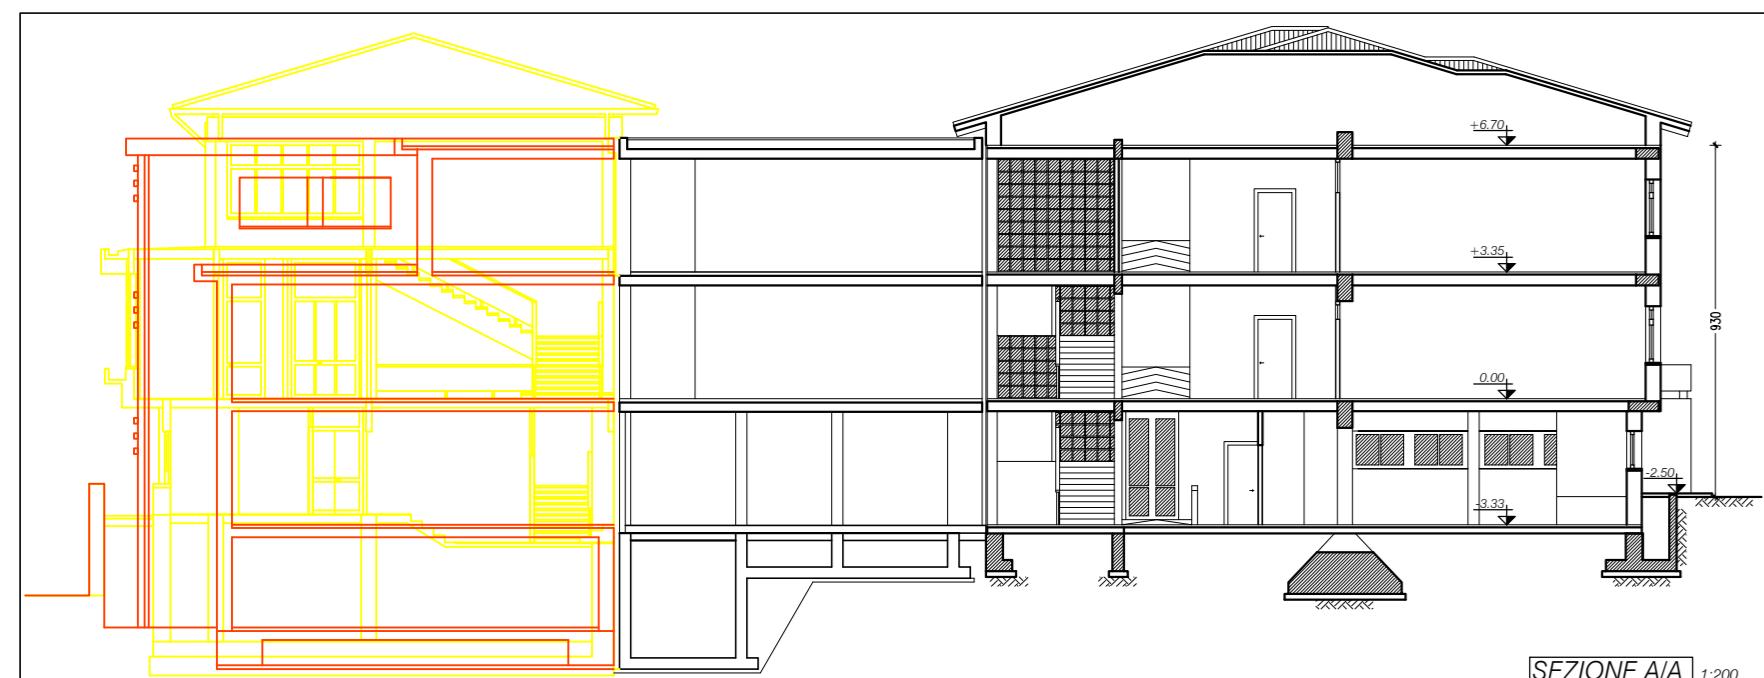


SFZION

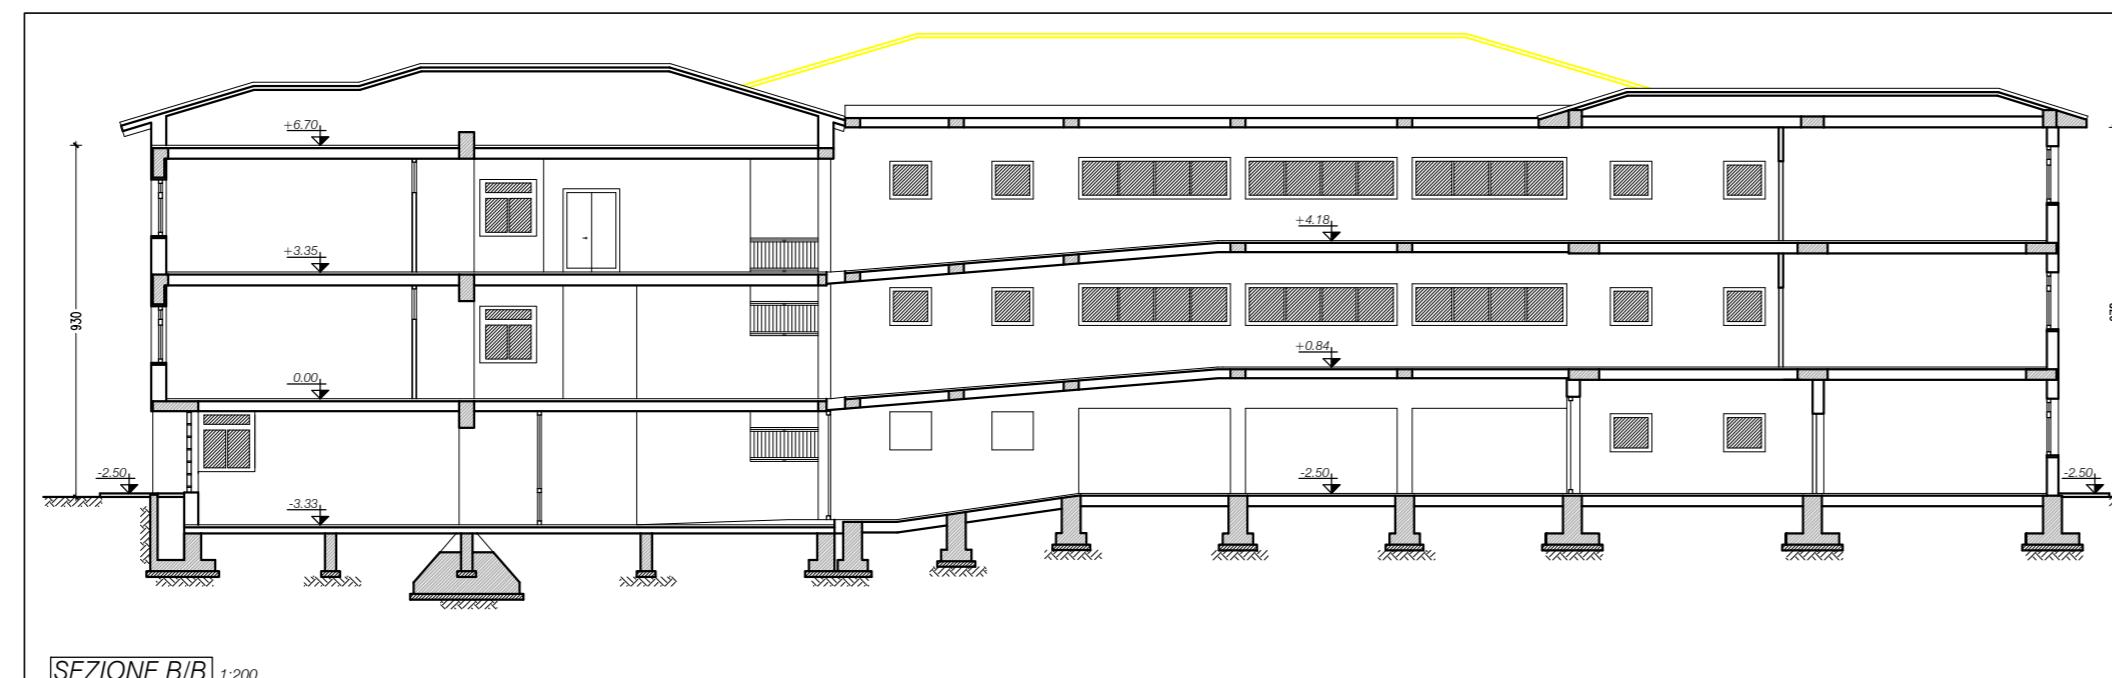


SEZIONE

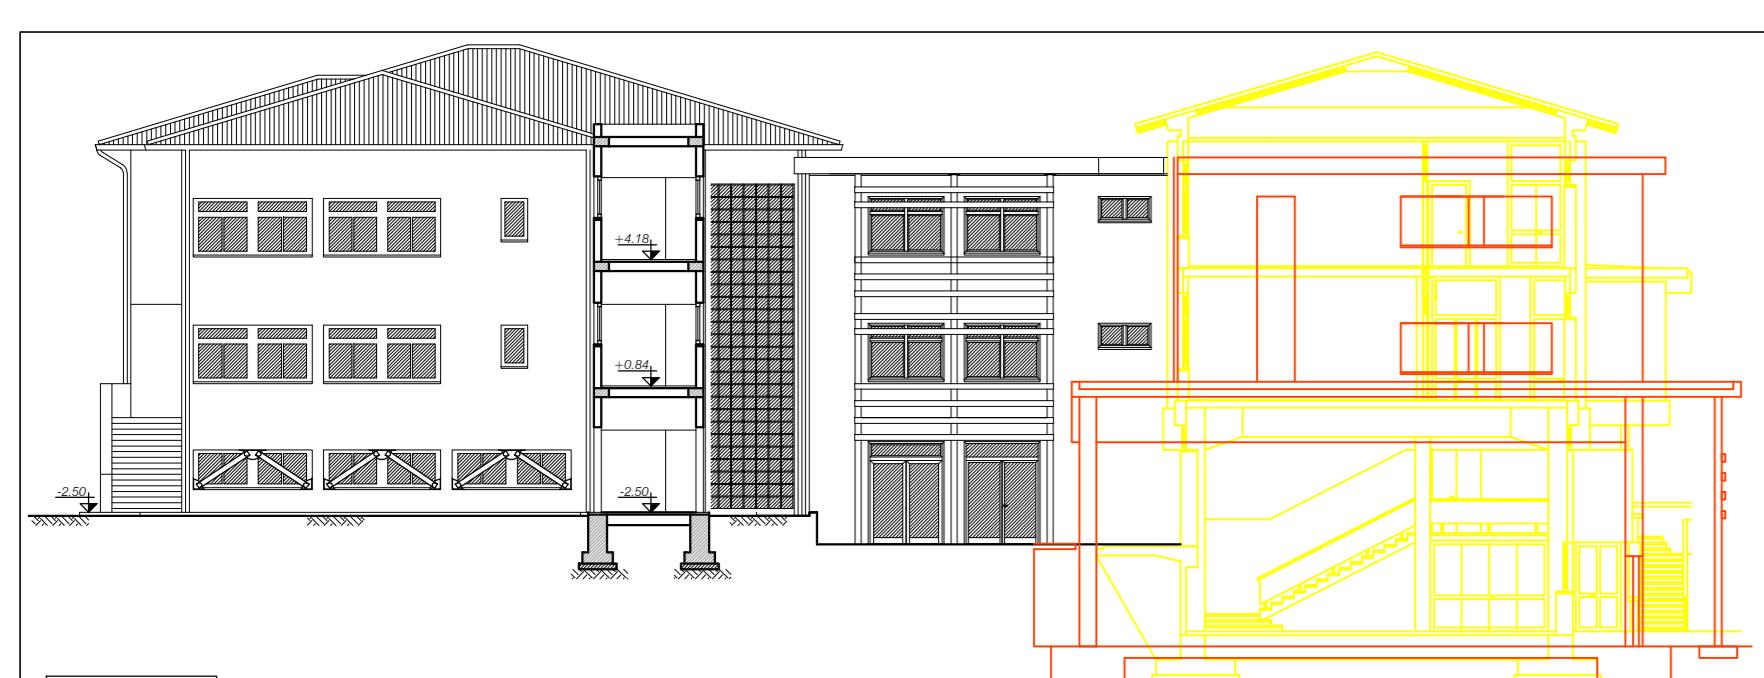

Page 1

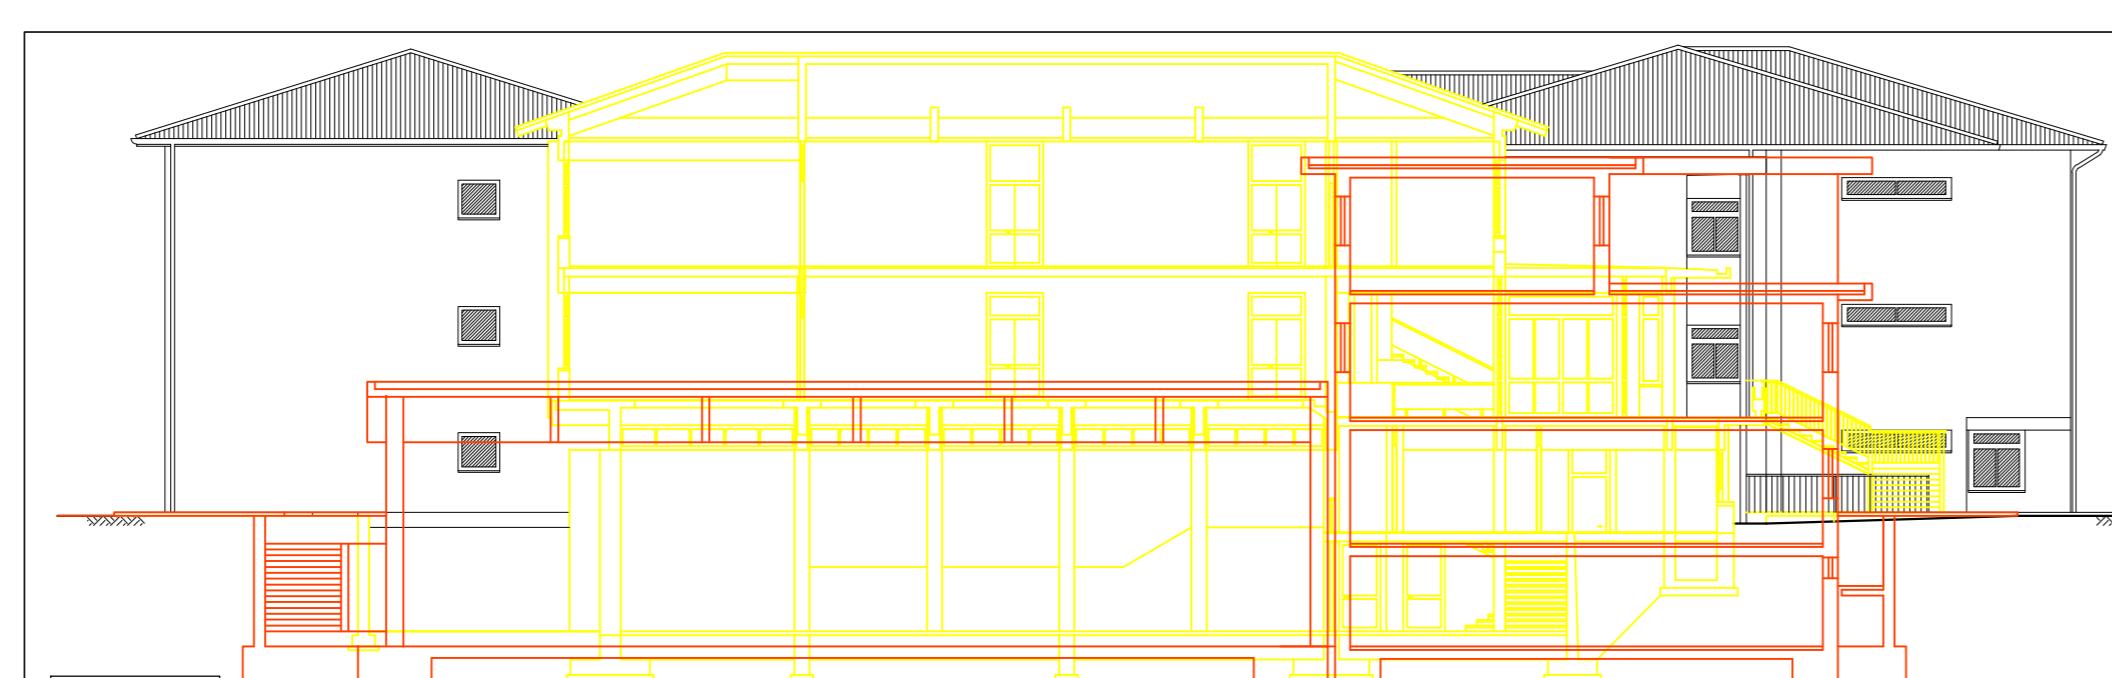

1

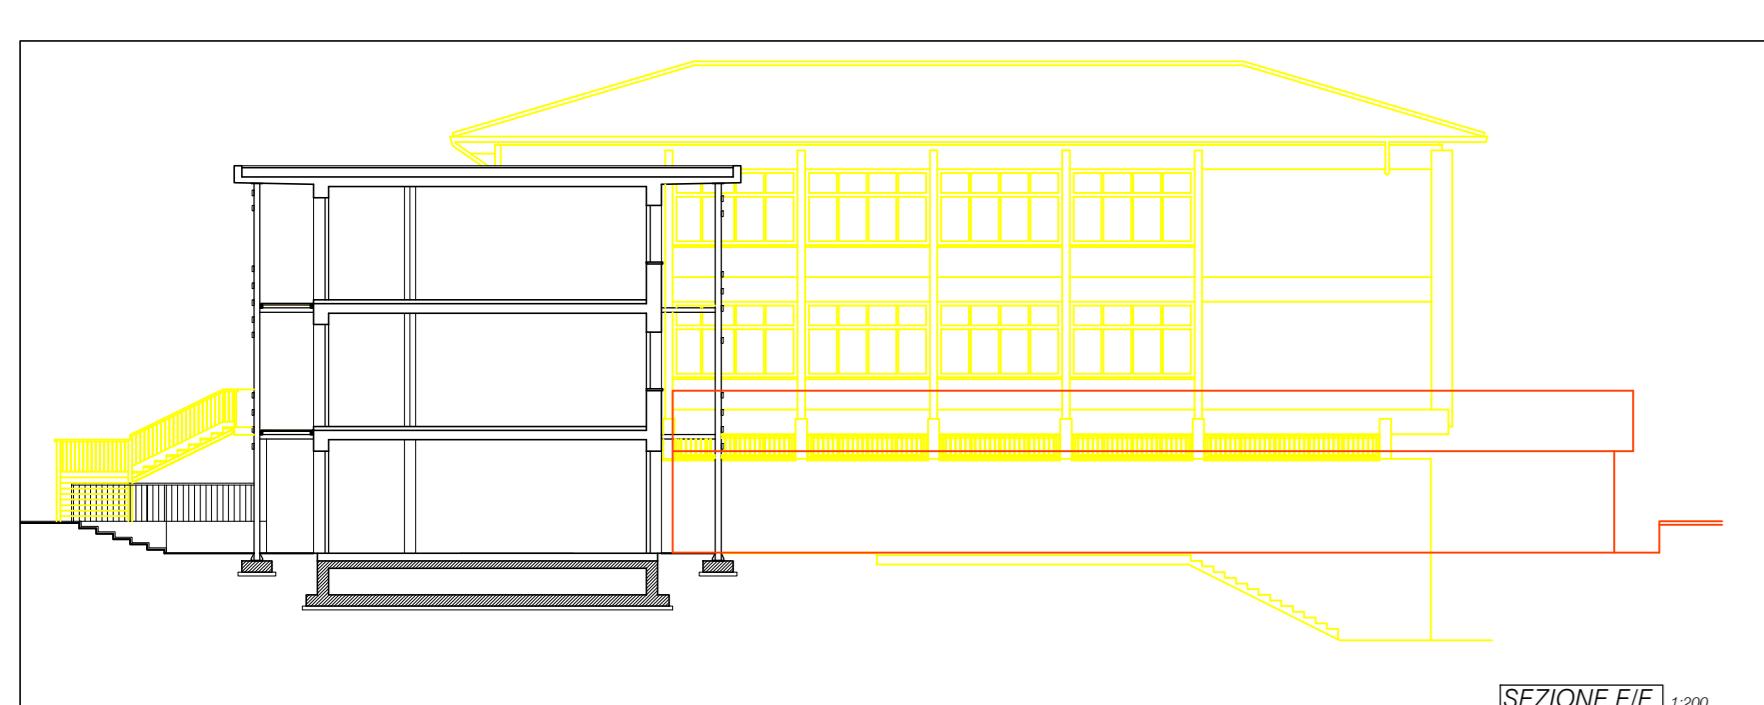

SEZIONE

LEGEND



ELENCO TAVOLE	
T01	Inquadramento Generale
T02	Piante Generali (stato attuale)
T03	Prospetti e Sezioni Generali (stato attuale)
T04	Piante Generali (stato progetto)
T05	Prospetti e Sezioni Generali (stato progetto)
T06	Piante Ala Ab (stato progetto)
T07	Prospetti e Sezioni Ala Ab (stato progetto)
T08	Piante Generali (stato sovrapposto)
T09	Prospetti e Sezioni Generali (stato sovrapposto)
T10	Render e Fotomontaggi (stato progetto)
T11	Carpenterie Strutturali (stato progetto)
CODICE CLIENTE	FILE
15014_Ricostruzione Scuola El. Gori	15014_Definitivo

