PIANTA PIANO TERRA

PIANO PRIMO

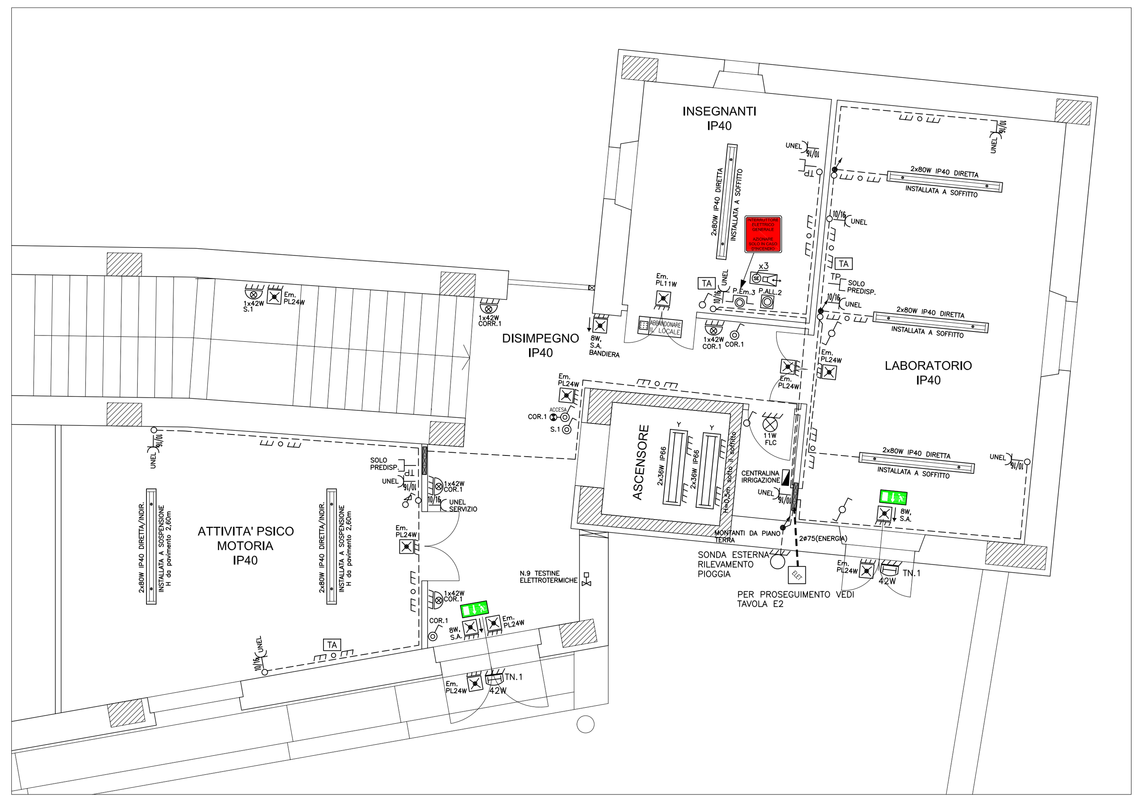

PARTICOLARE VANO TECNICO PIANO INTERRATO

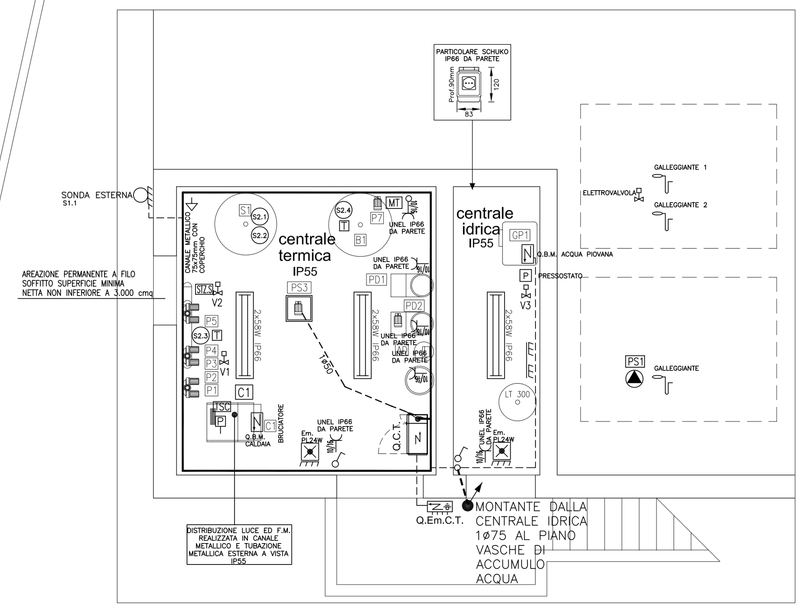

PARTICOLARE PANNELLO SINOTTICO SISTEMA DI SGANCIO INTERRUTTORE GENERALE

Comune di Bibbiena

Progetto definitivo per la realizzazione della Scuola Materna di Soci

COMMITTENTE: Comune di Bibbiena — Responsabile Unico del Procedimento: Ing. Guido Rossi

TAVOLA:	ELABORATO:	DATA:
E3	PROGETTO IMPIANTO ELETTRICO DISTRIBUZIONE LUCE ED F.M. PIANO INTERRATO, TERRA E PRIMO	DICEMBRE 2008 SCALA: 1:50

GRUPPO DI PROGETTAZIONE

Capogruppo Arch. Monica Filii — Piazza Guido Monaco n. 11, AREZZO - tel/fax 0575/24148-371110, e-mail: filiiperuzzi@eutelia.com

Prof. Arch. Sergio Los — Piazza Del Castello n. 16, VICENZA - tel/fax 0444/320175, e-mail: info@synergiagroup66.it

Arch. Natasha Pulitzer — Piazza Del Castello n. 16, VICENZA - tel/fax 0444/320175, e-mail: info@synergiagroup66.it

Arch. Francesca Nassini — Via G. Amendola n. 11, Bibbiena - tel/fax 0575/594813, e-mail: francescanassini@libero.it

Ing. Enrico Berti — Via Calamandrei n. 139, AREZZO - tel/fax 0575/24777 - 351451, e-mail: info@studicipcentum.it

Geom. Fabio Peruzzi — Piazza Guido Monaco n. 11, AREZZO - tel/fax 0575/24148-371110, e-mail: filiiperuzzi@eutelia.com