LEGENDA	
GP1	STAZIONE AUTOMATICA DI ALIMENTAZIONE IDRICA E UTILIZZO DELL'ACQUA PIOVANA, CAPACITA' SERBATOIO PRIMA RACCOLTA LT 150, N°2 POMPE CENTRIFUGHE MULTISTADIO ORIZZONTALI PORTATA PER POMPA 3,0 mc/h PREVALENZA 35 mt.c.a.
PS1	ELETTROPOMPA SOMMERSA CENTRIFUGA MULTISTADIO PORTATA 80Lt/min PREVALENZA 50mt c.a. POTENZA MASSIMA ASSORBITA 1,1 KW

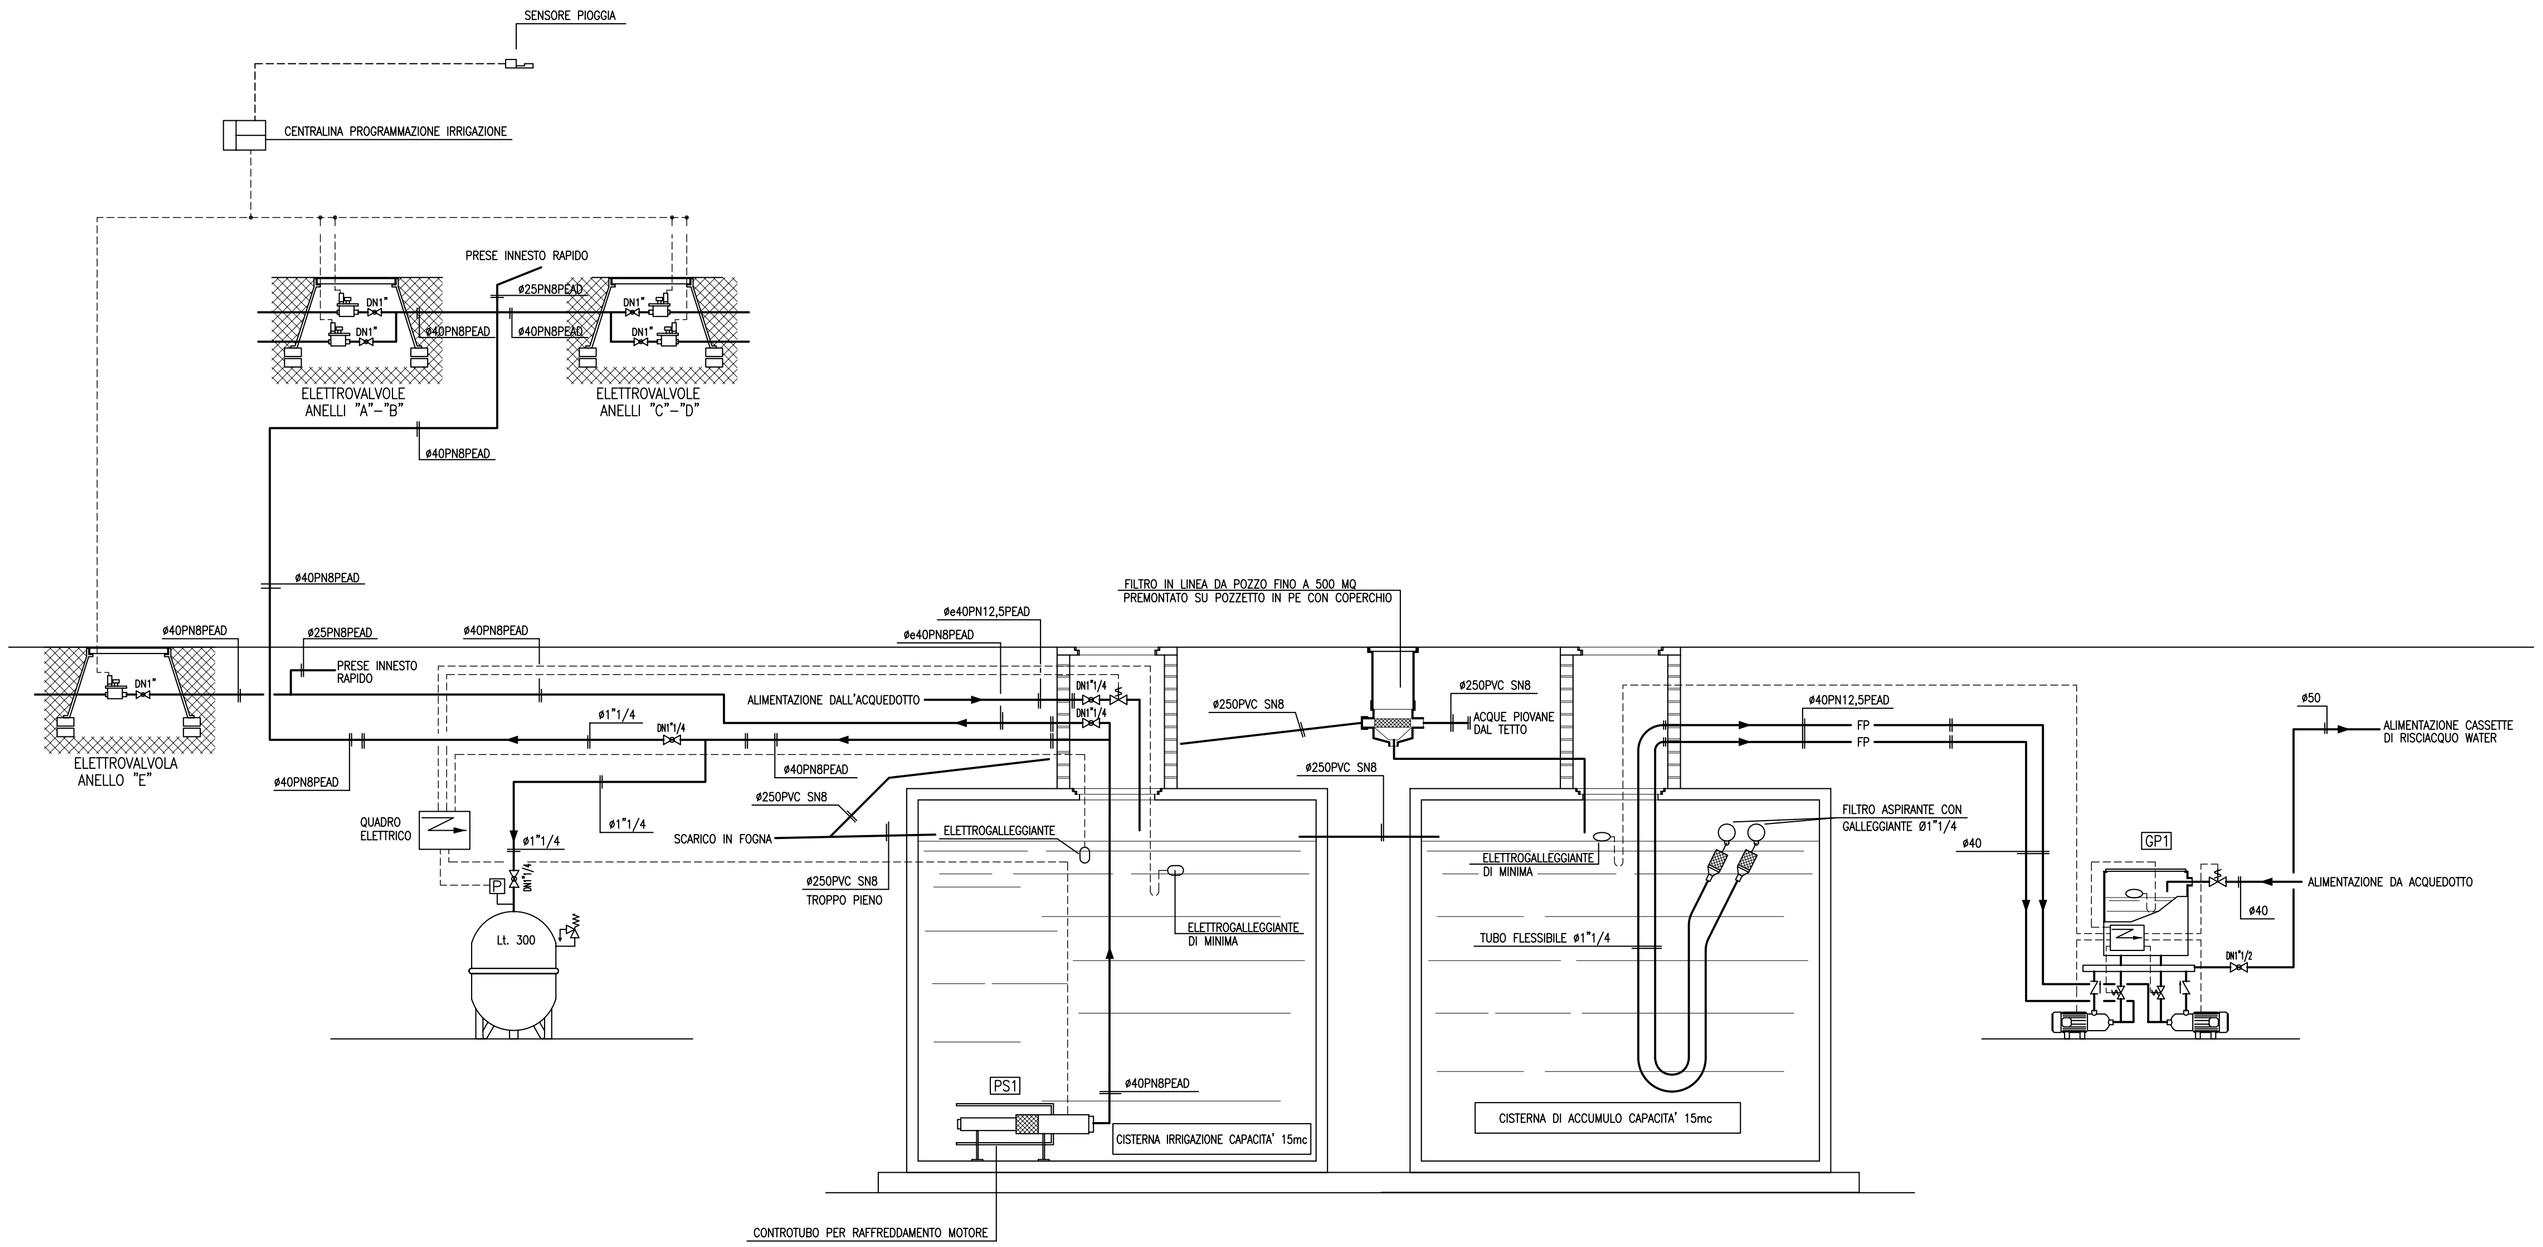

Comune di Bibbiena

Progetto definitivo per la realizzazione della Scuola Materna di Soci

COMMITTENTE: Comune di Bibbiena — Responsabile Unico del Procedimento: Ing. Guido Rossi

TAVOLA:	ELABORATO:	DATA:
M12	Schema funzionale irrigazione e recupero acqua piovana	DICEMBRE 2008
		SCALA: * * *

GRUPPO DI PROGETTAZIONE

Capogruppo Arch. Monica Fini — Piazza Guido Monaco n. 11, AREZZO - tel/fax 0575/24148-371110 e-mail: finiperuzzi@eutelia.com

Prof. Arch. Sergio Los — Piazza Del Castello n. 16, VICENZA - tel/fax 0444/320175 e-mail: info@synergiaprogetti.it

Arch. Natasha Pulitzer — Piazza Del Castello n. 16, VICENZA - tel/fax 0444/320175 e-mail: info@synergiaprogetti.it

Arch. Francesca Nassini — Via G. Amendola n. 11, Bibbiena - tel/fax 0575/594813 e-mail: francescanassini@libero.it

Ing. Enrico Berti — Via Calamandrei n. 139, AREZZO - tel/fax 0575/24777 - 351451 e-mail: info@studiopentium.it

Geom. Fabio Peruzzi — Piazza Guido Monaco n. 11, AREZZO - tel/fax 0575/24148-371110 e-mail: finiperuzzi@eutelia.com