



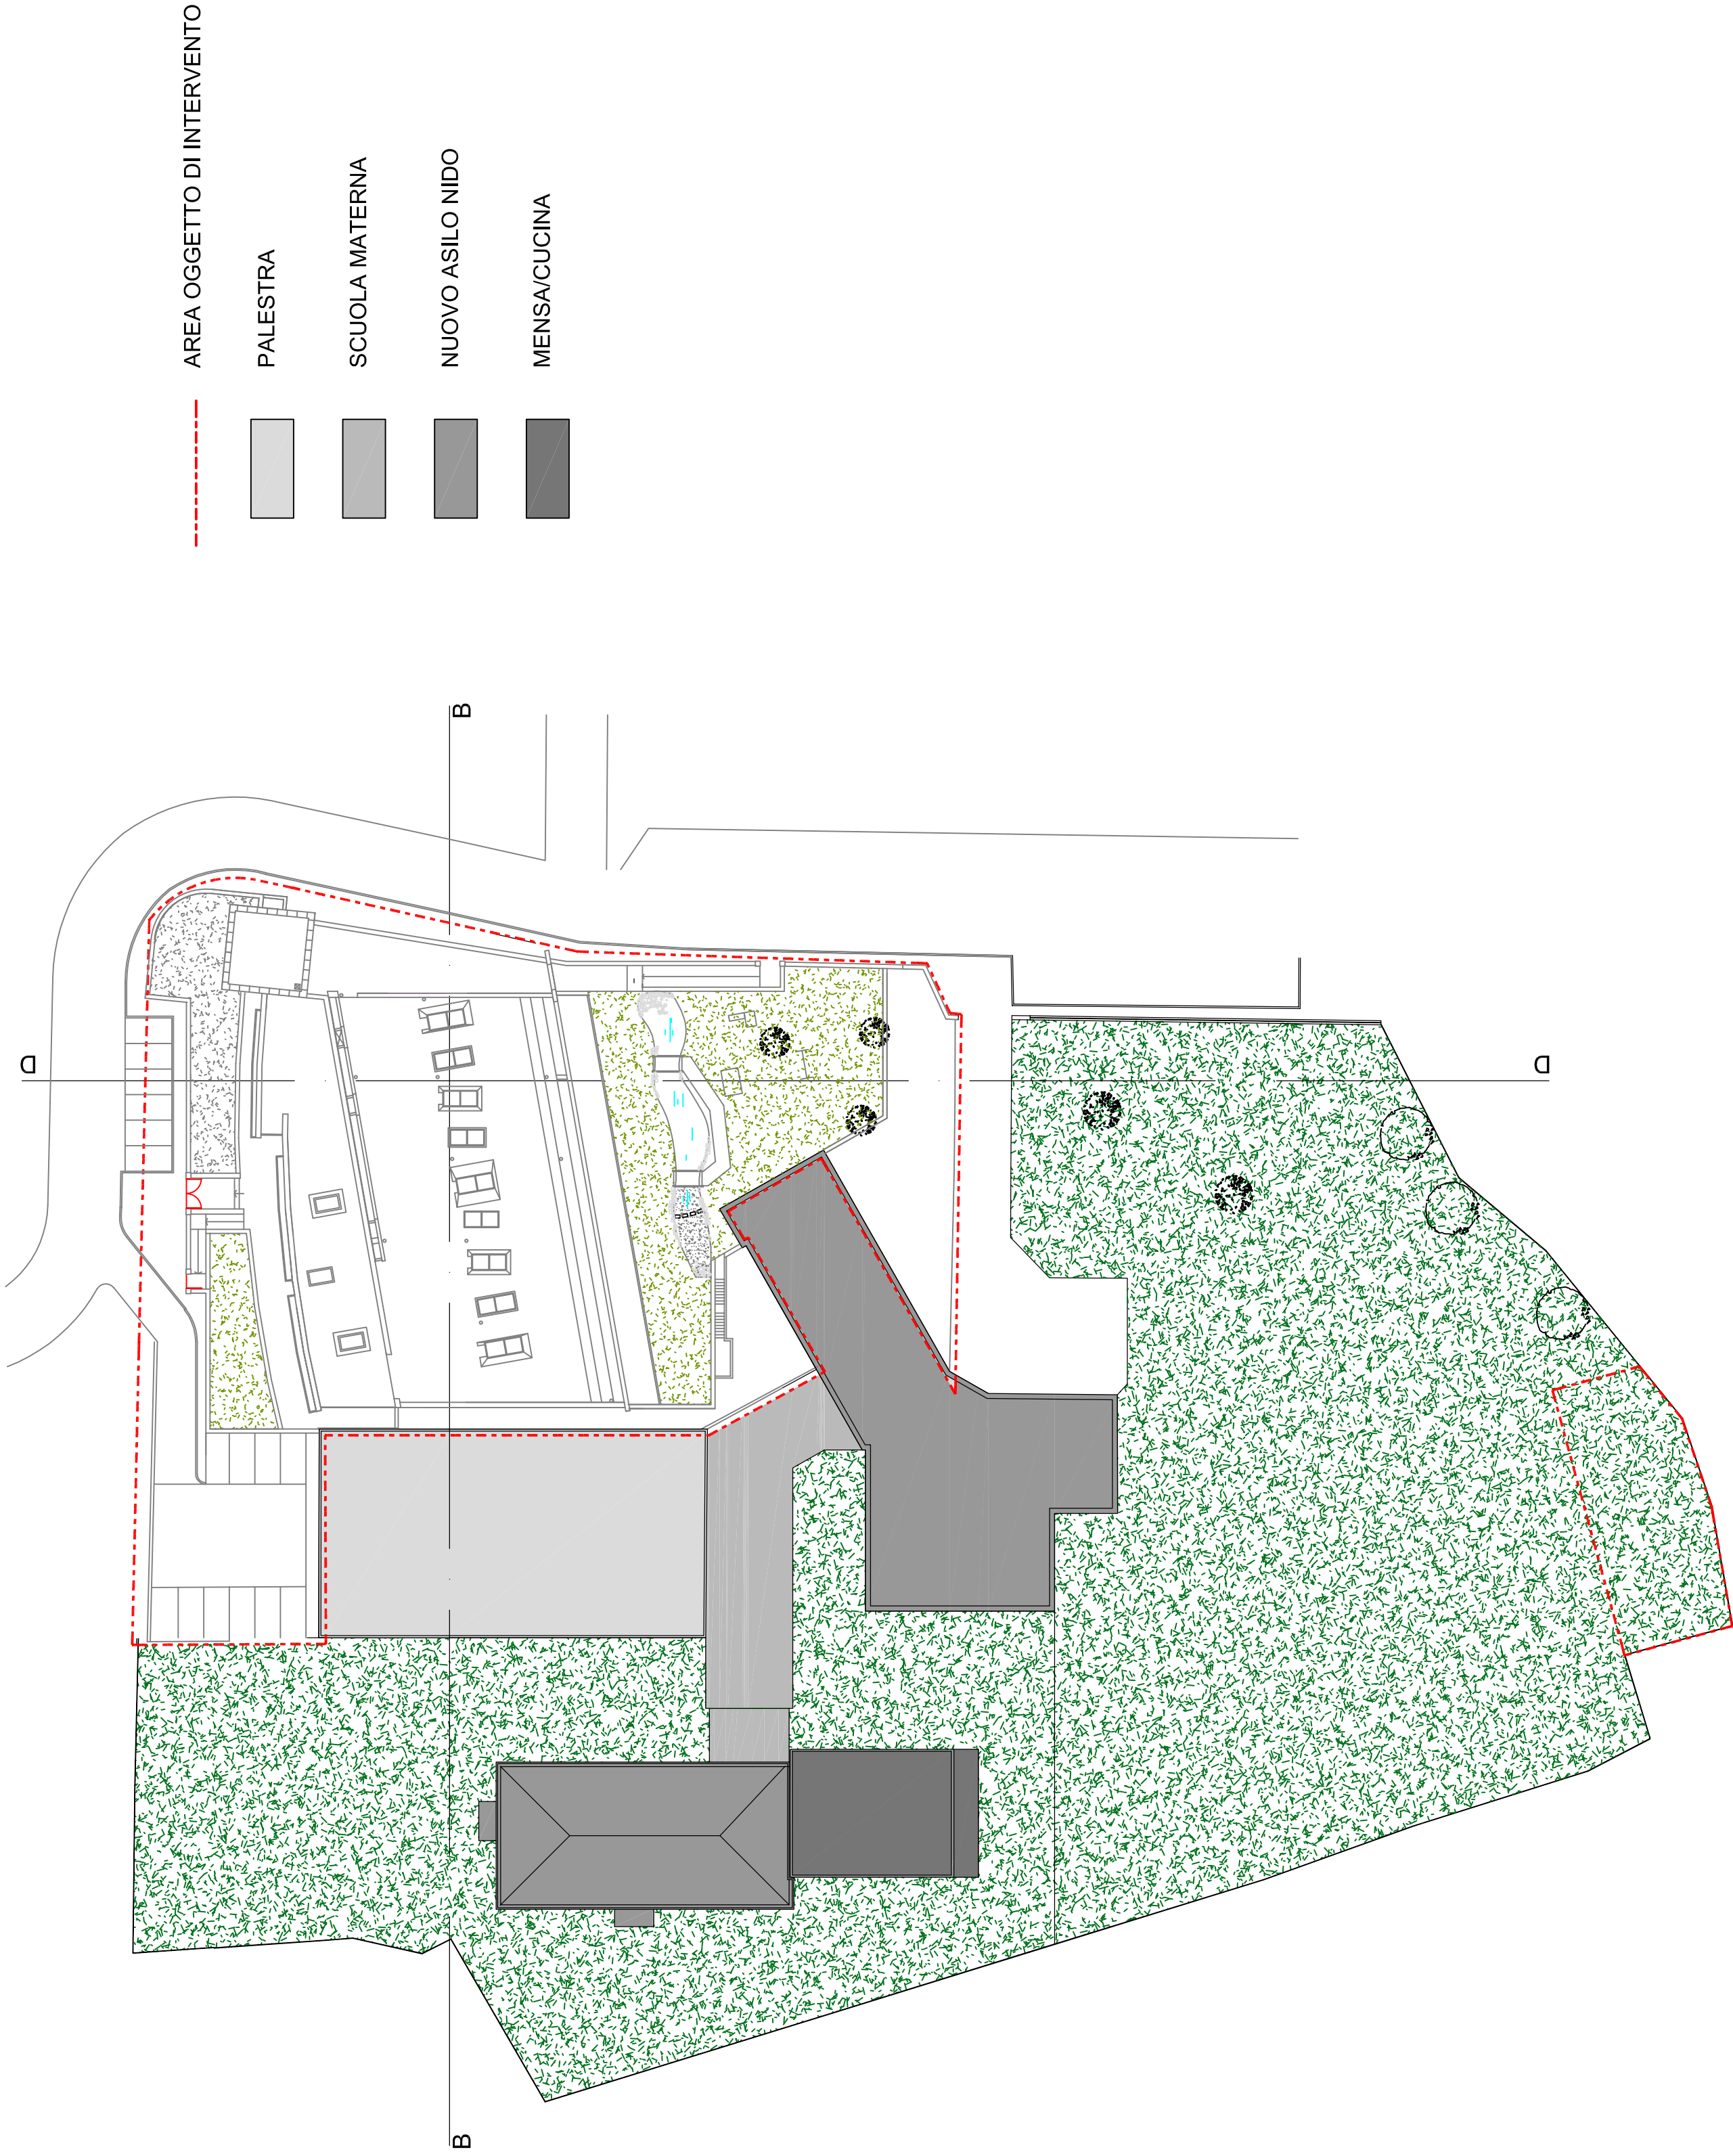


Comune di Bibbiena

Progetto definitivo per la realizzazione della Scuola Materna di Soci

COMMITTENTE: Comune di Bibbiena		Responsabile Unico del Procedimento: Ing. Guido Rossi	
TAVOLA: 3bis	ELABORATO: Stato modificato - Planimetria e Sezioni	DATA: Dic. 2008	
		SCALA: 1:250	
GRUPPO DI PROGETTAZIONE Capogruppo Arch. Monica Fini			
Piazza Guido Monaco n. 11, AREZZO - tel/fax 0575/24146-371110 e-mail: finipieruzzi@euteleia.com			
Prof. Arch. Sergio Los			
Piazza Del Castello n. 16, VICENZA - tel/fax 0444/320175 e-mail: info@sergiolus.it			
Arch. Natasha Pulitzer			
Piazza Del Castello n. 16, VICENZA - tel/fax 0444/320175 e-mail: info@sergiolus.it			
Arch. Francesca Nassinì			
Via G. Anselmi n. 11, Bibbiena - tel/fax 0575/594813 e-mail: francescanassin@libero.it			
Ing. Enrico Barti			
Via Calamandrei n. 139, AREZZO - tel/fax 0575/24777 - 351451 e-mail: info@studiodipentium.it			
Geom. Fabio Pieruzzi			
Piazza Guido Monaco n. 11, AREZZO - tel/fax 0575/24146-371110 e-mail: finipieruzzi@euteleia.com			

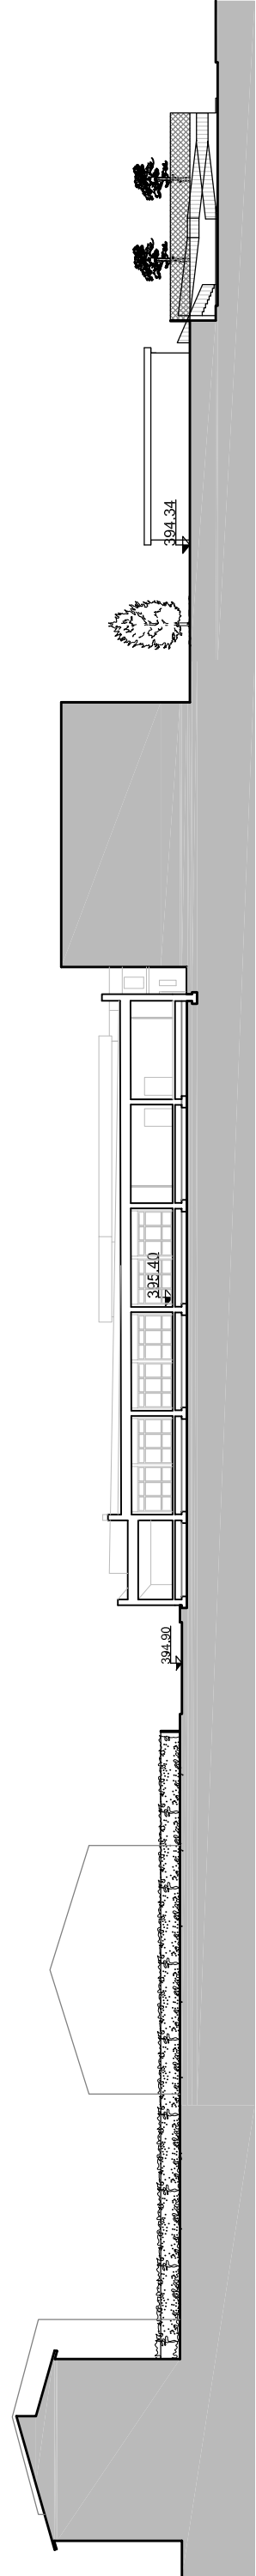

PROFILO B/B

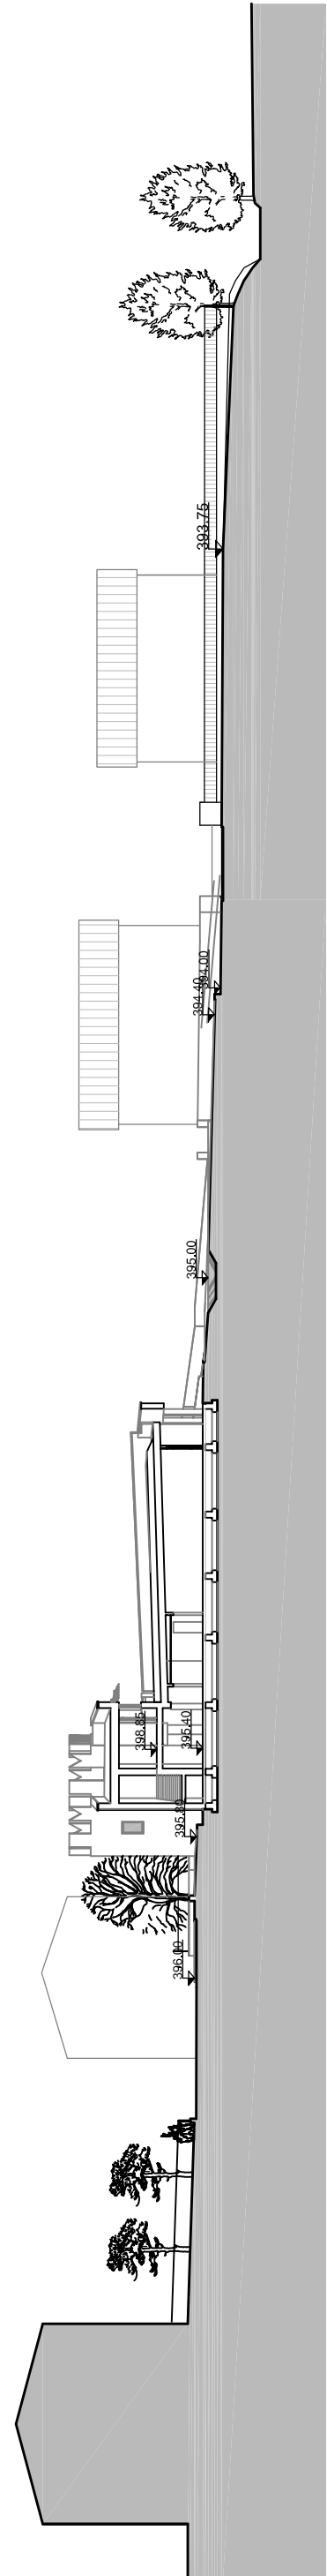

PROFILO D/D