




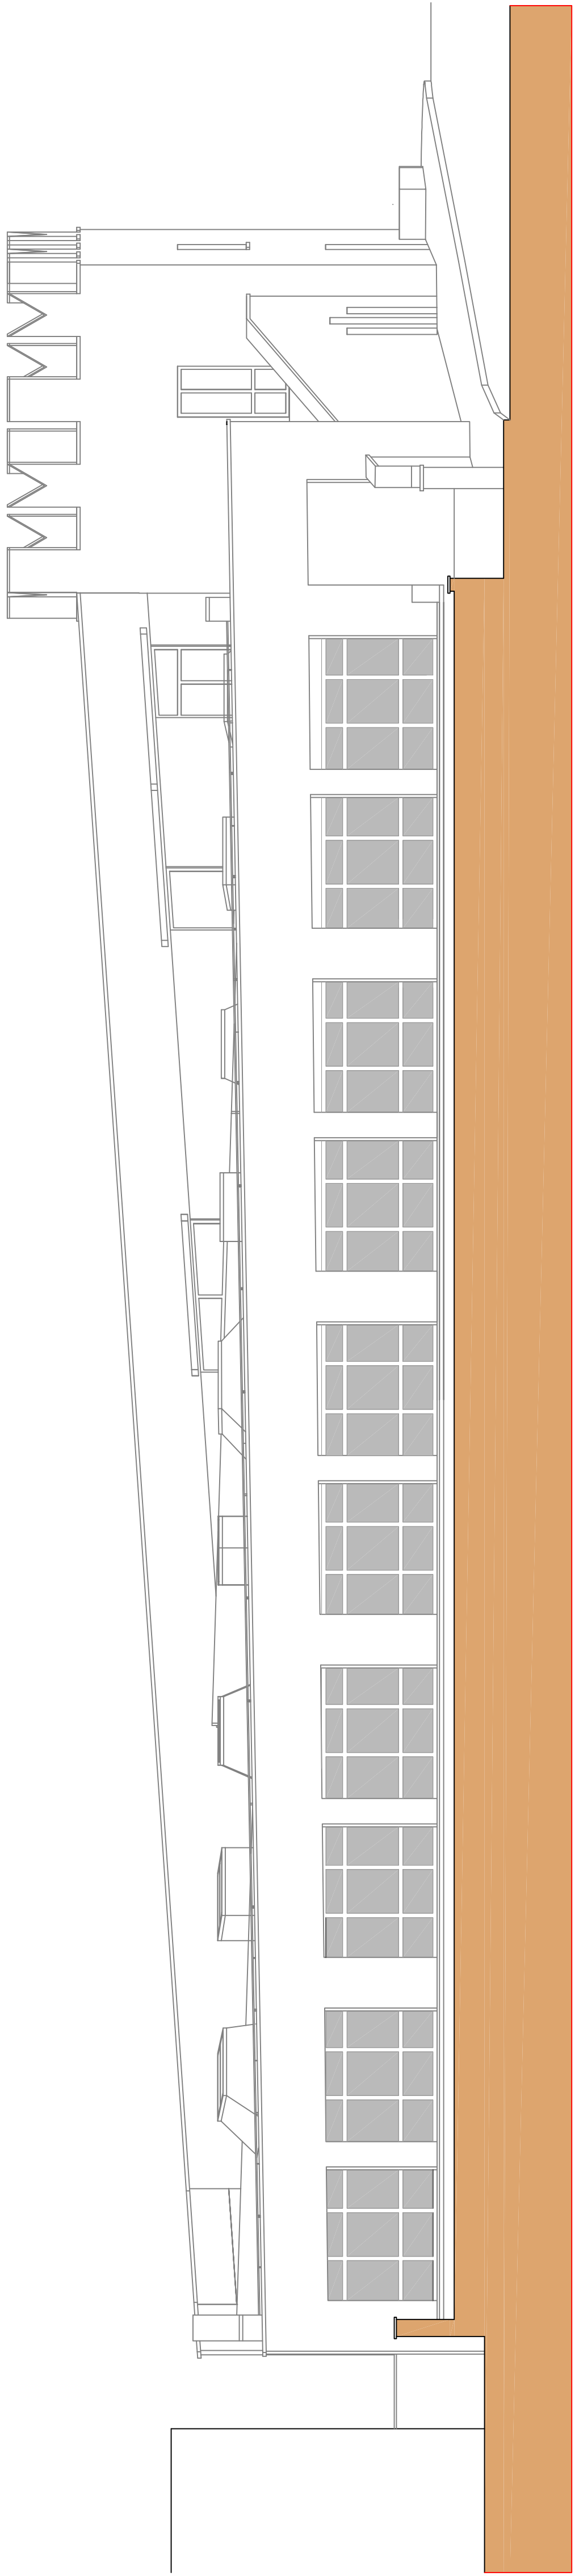


PROSPETTO SUD

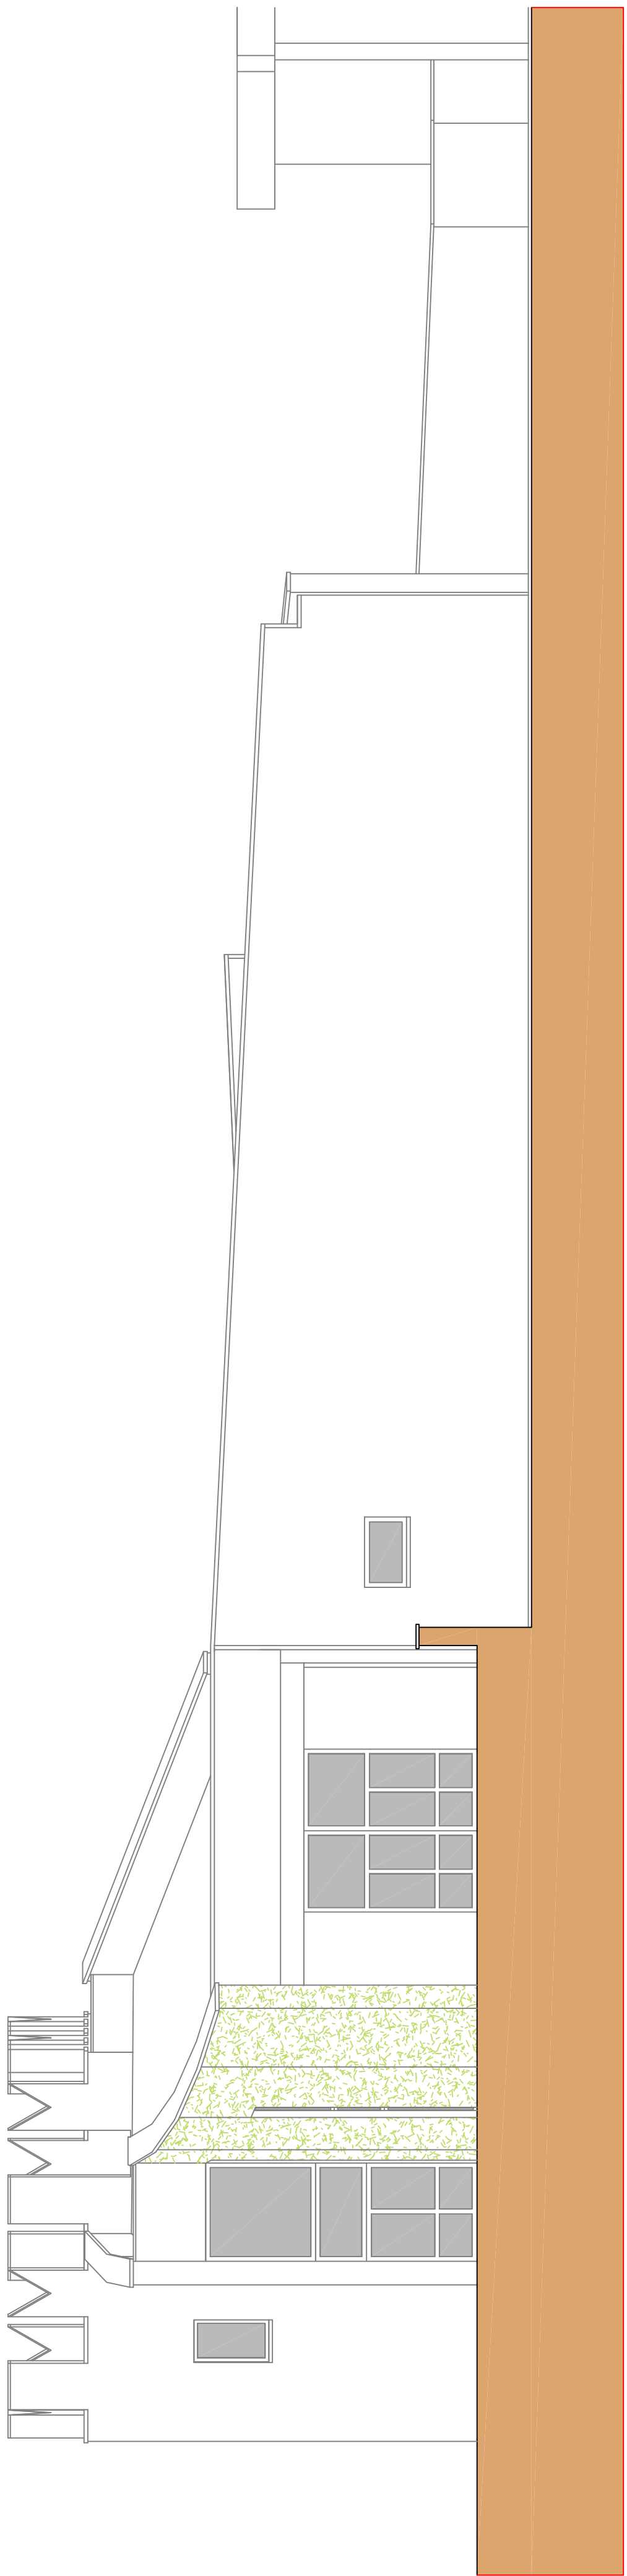


PROSPETTO OVEST

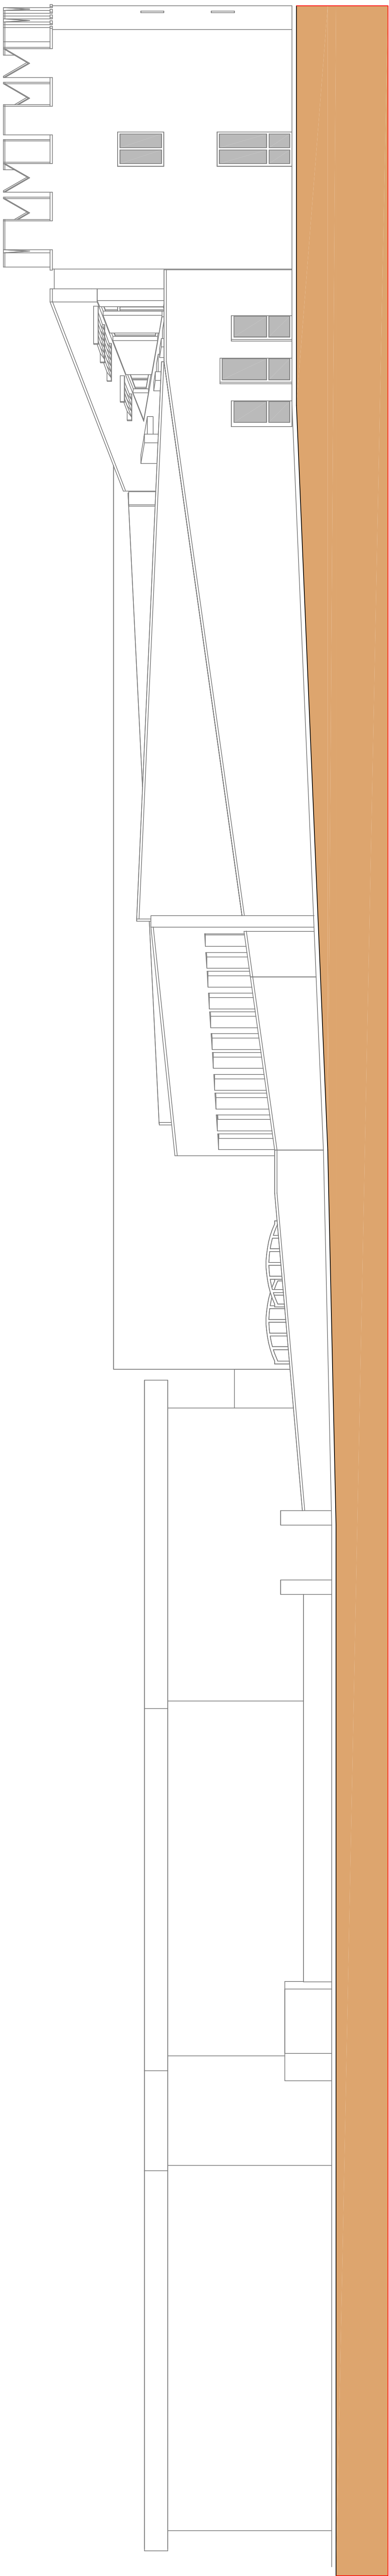


PROSPETTO EST

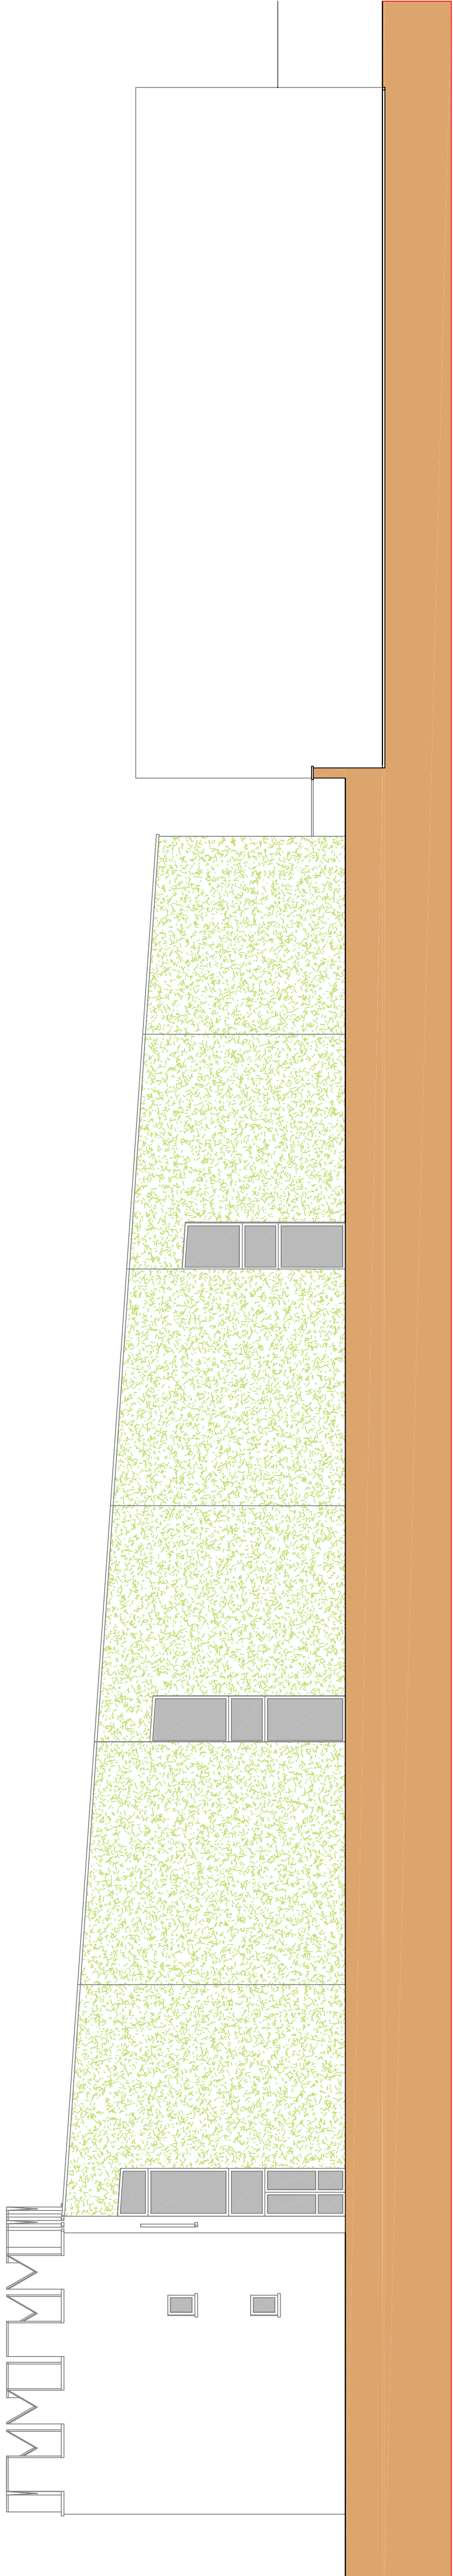

PROSPETTO NORD

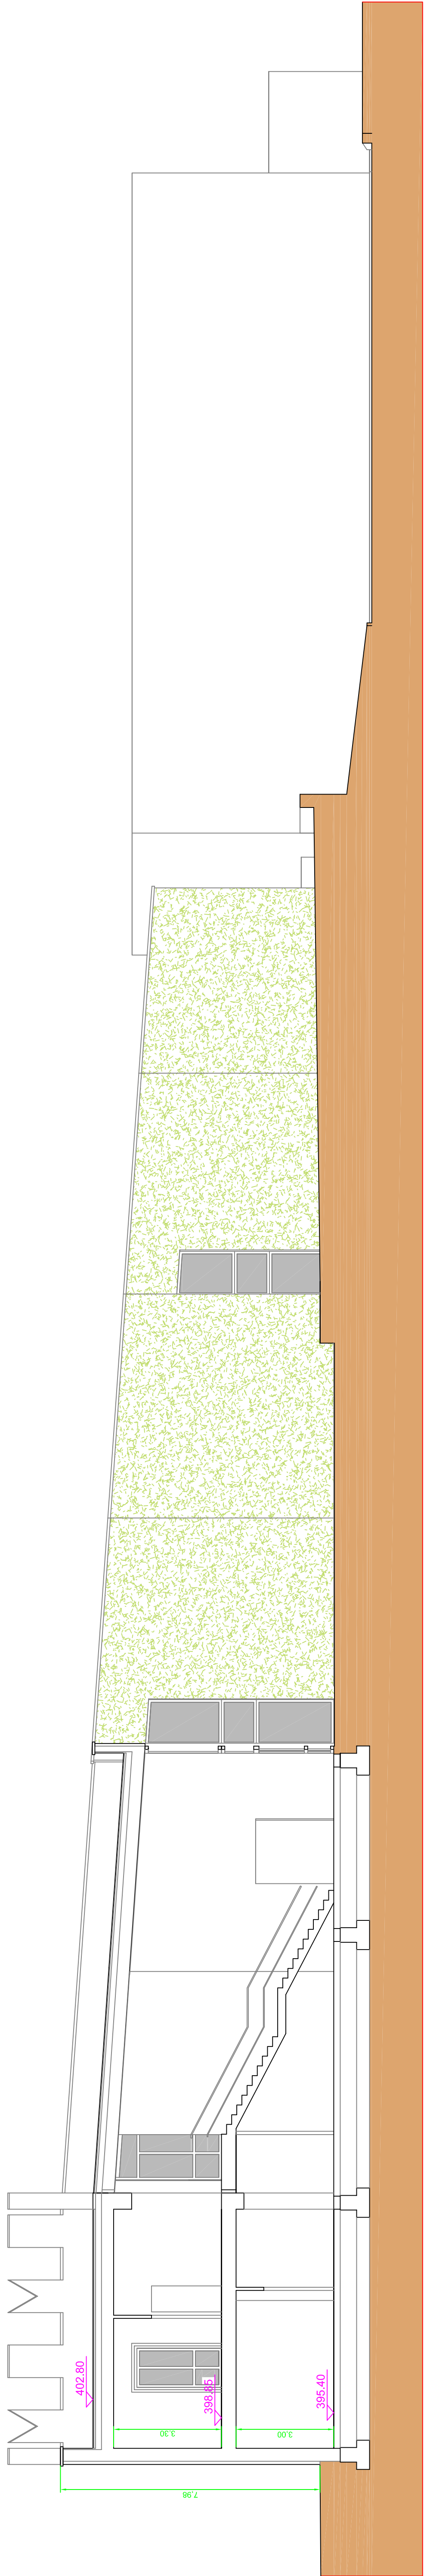

SEZIONE 1

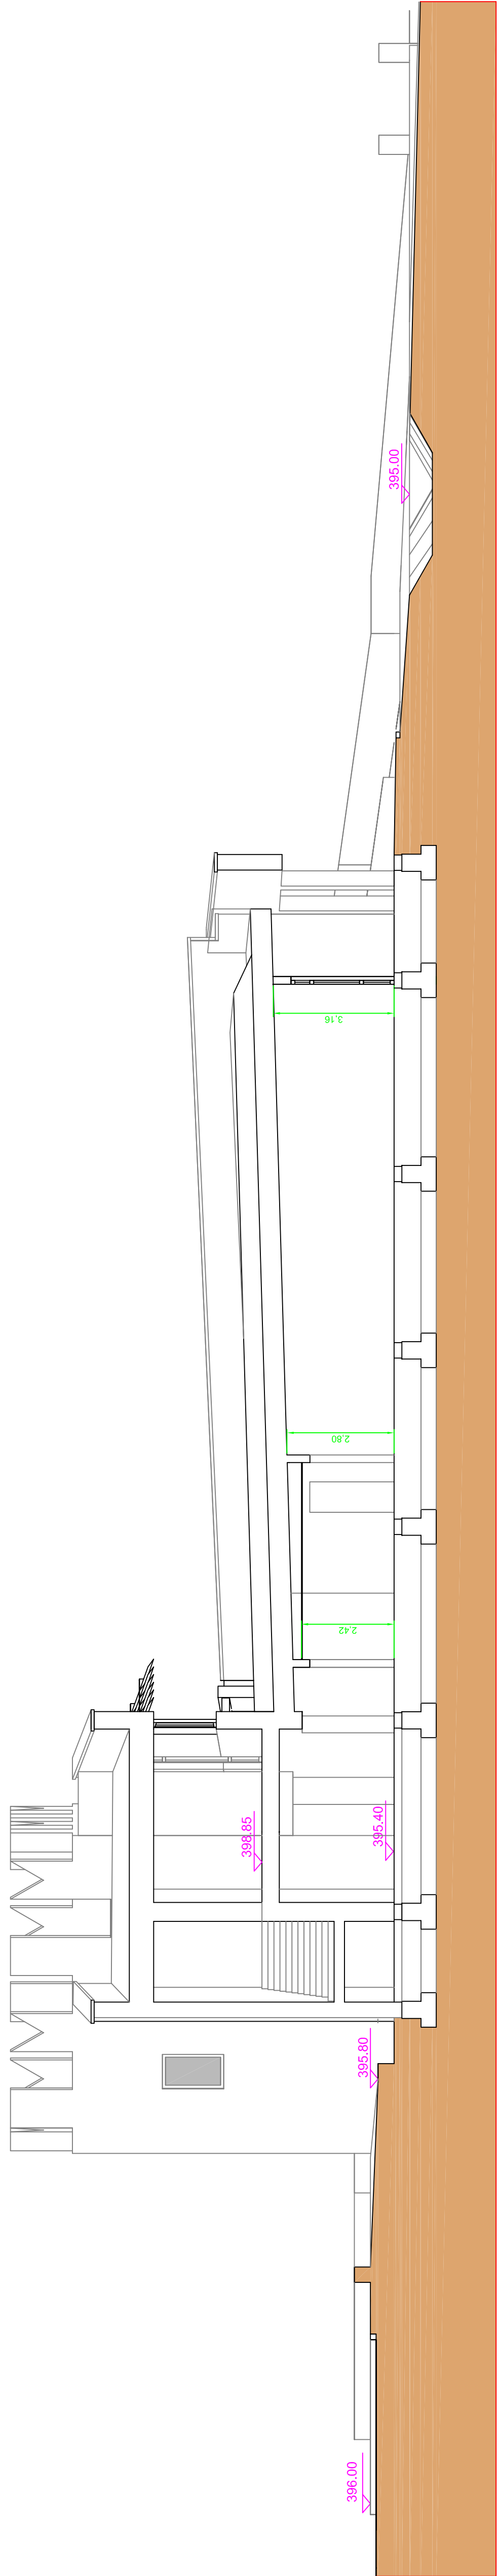

SEZIONE 2

Comune di Bibbiena
Progetto definitivo per la realizzazione
della Scuola Materna di Soci

COMMITTENTE: Comune di Bibbiena		Responsabile Unico del Procedimento: Ing. Guido Rossi	
TAVOLA:	ELABORATO:	DATA:	
		DIC. 2008	
6	GRUPPO DI PROGETTAZIONE Capogruppo Arch. Monica Fini	SCALA:	
		1:100	
Piazza Guido Monaco n. 11, AREZZO - tel/fax 057524148-371110 e-mail: finipieruzzi@arezzo.com			
Piazza Del Castello n. 16, VICENZA - tel/fax 0444320175 e-mail: info@synergiaiprognet.it			
Piazza Del Castello n. 16, VICENZA - tel/fax 0444320175 e-mail: info@synergiaiprognet.it			
Via G. Amendola n. 11, Bibbiena - tel/fax 0575594813 e-mail: info@studiopieruzzi.it			
Via Calamandrei s. 139, AREZZO - tel/fax 057524777 - 351451 e-mail: info@studiopieruzzi.it			
Piazza Guido Monaco n. 11, AREZZO - tel/fax 057524148-371110 e-mail: finipieruzzi@arezzo.com			