
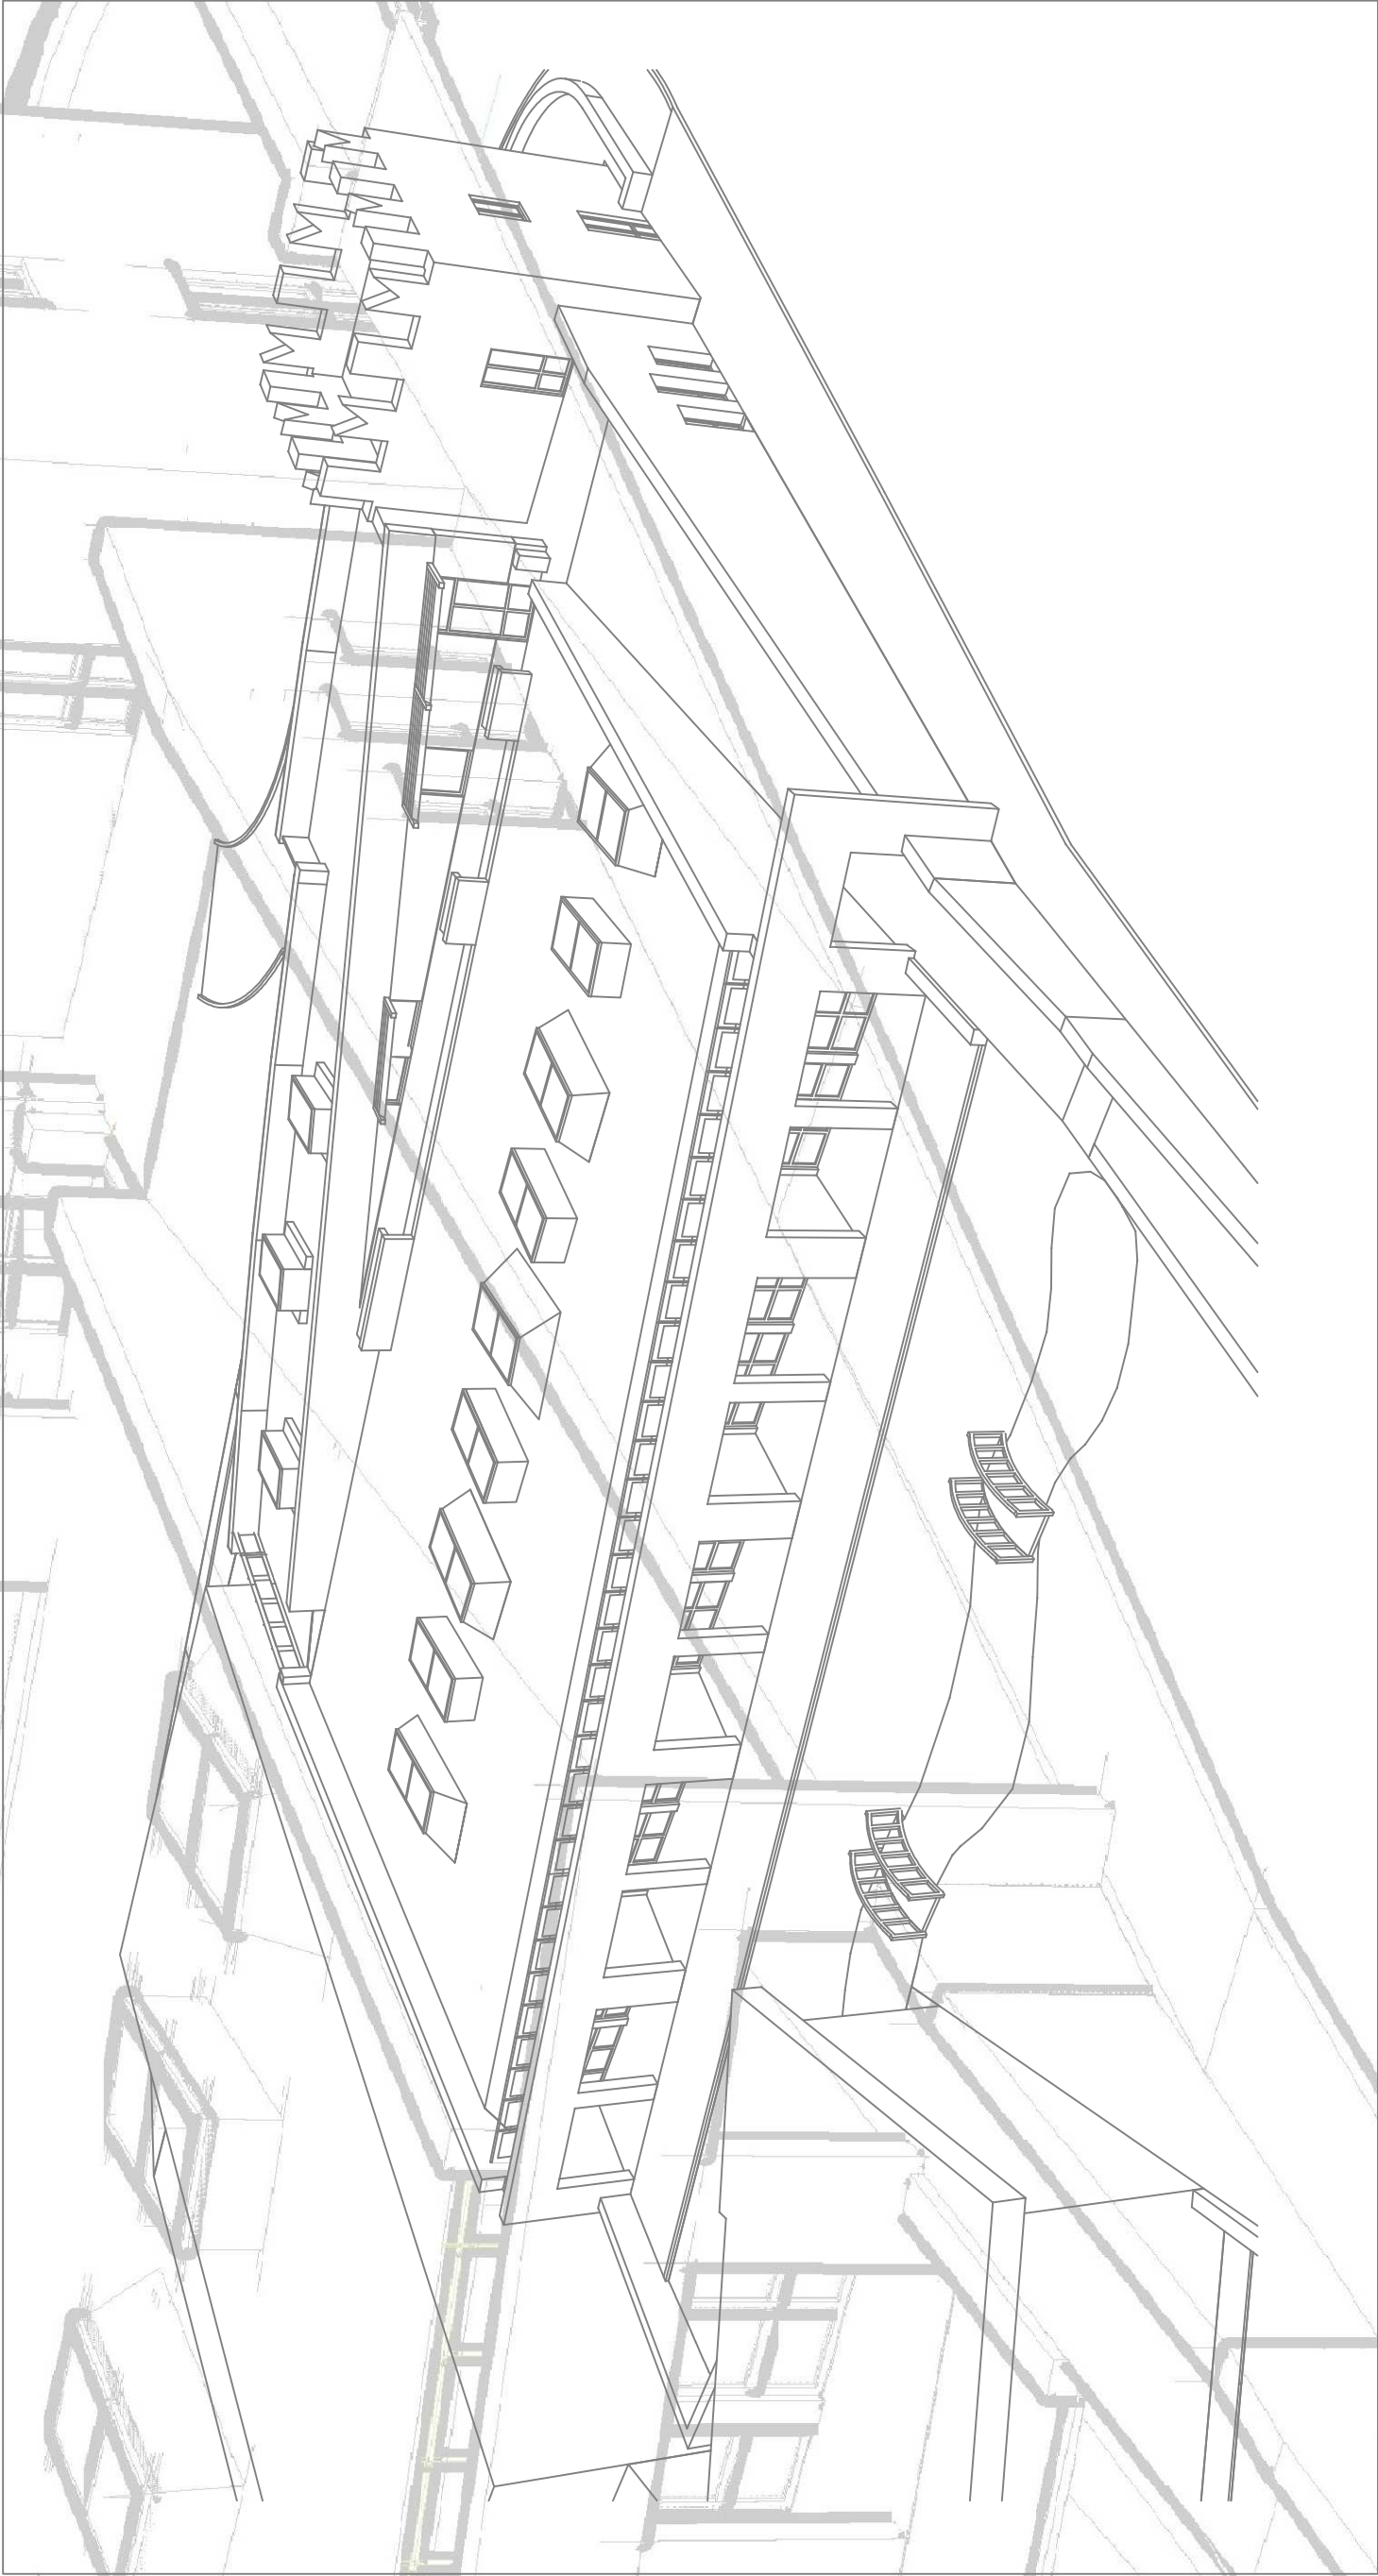


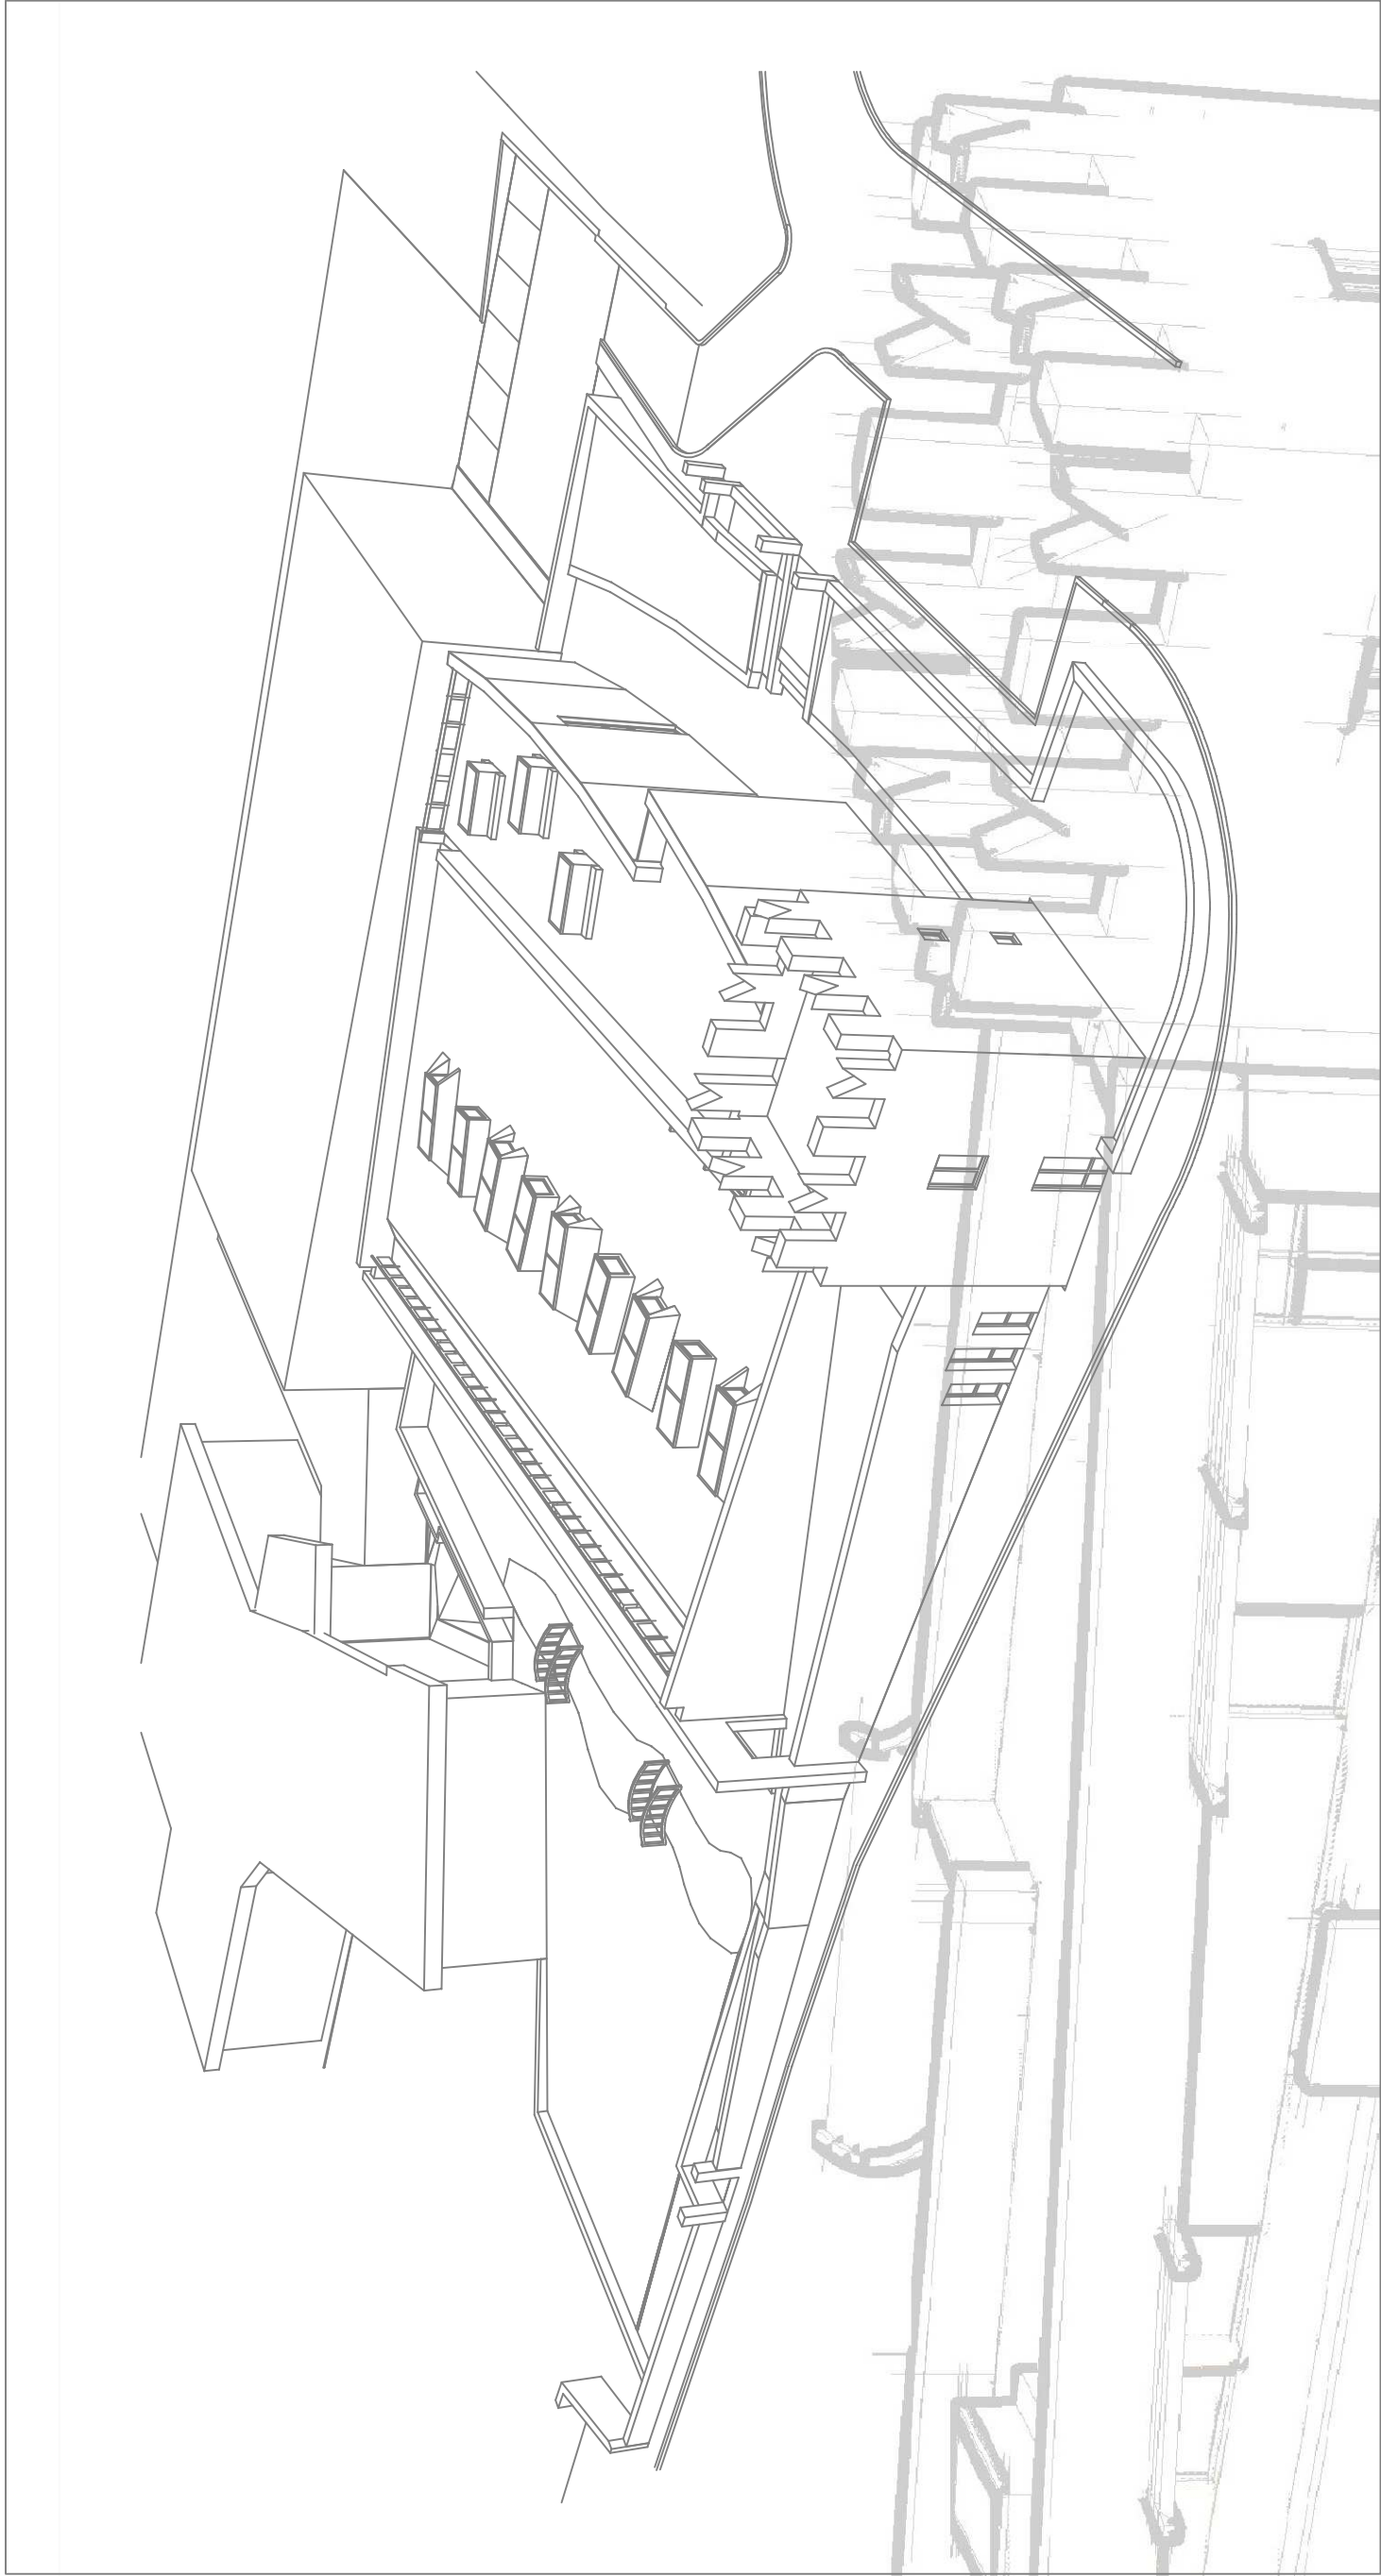

Comune di Bibbiena
Progetto definitivo per la realizzazione
della Scuola Materna di Soci

COMMITTENTE: Comune di Bibbiena	Responsabile Unico del Procedimento: Ing. Guido Rossi	
TAVOLA: 10	ELABORATO:	DATA: DIC. 2008 SCALA: 1:100

GRUPPO DI PROGETTAZIONE
Capogruppo Arch. Monica Fini

Piazza Guido Monaco n. 11, AREZZO - tel/fax 0575/24148-371110
e-mail: finiperuzzi@eutelia.com

Prof. Arch. Sergio Los

Piazza Del Castello n. 16, VICENZA - tel/fax 0444/320175

Arch. Natasha Pulitzer

Piazza Del Castello n. 16 VICENZA - tel/fax 0444/320175

Arch. Francesca Nassini

Via G Amendola n. 11 Bibbiena - tel/fax 0575/594813

Ing. Enrico Berti

Via Calamandrein 139 AREZZO - tel/fax 0575/24777 - 351451

Geom Fabio Peruzzi

Piazza Guido Monaco n. 11 ARE770 - tel/fax 0575/24148-371110