



AREA OGGETTO DI INTERVENTO

PALESTRA


SCUOLA MATERNA

NUOVO ASILO NIDO


MENSA/CUCINA

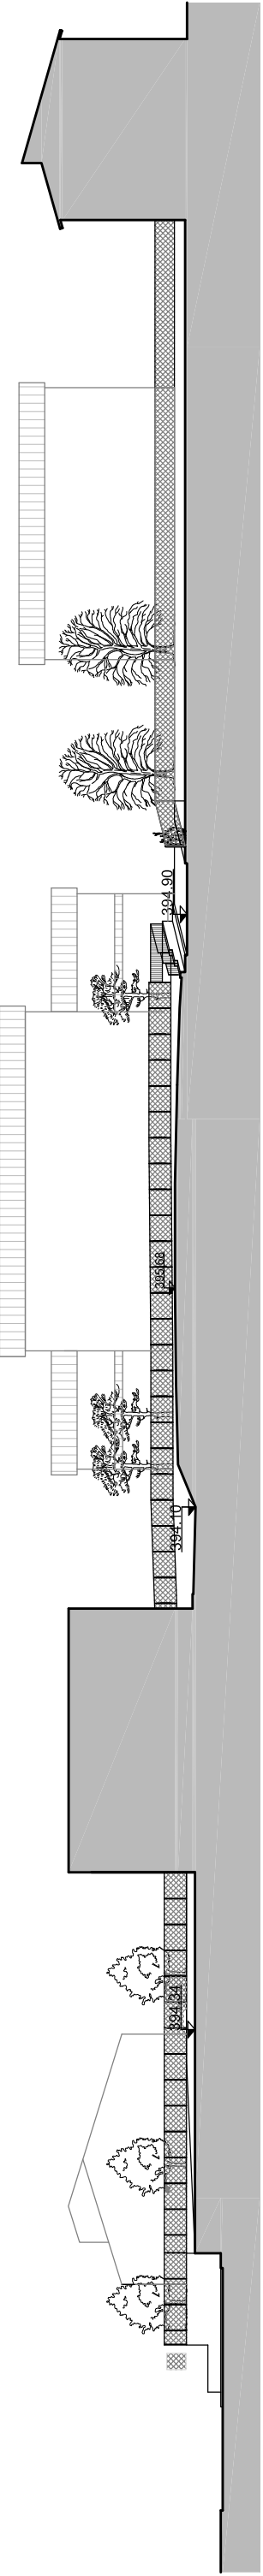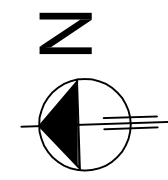


PROFILO A/A

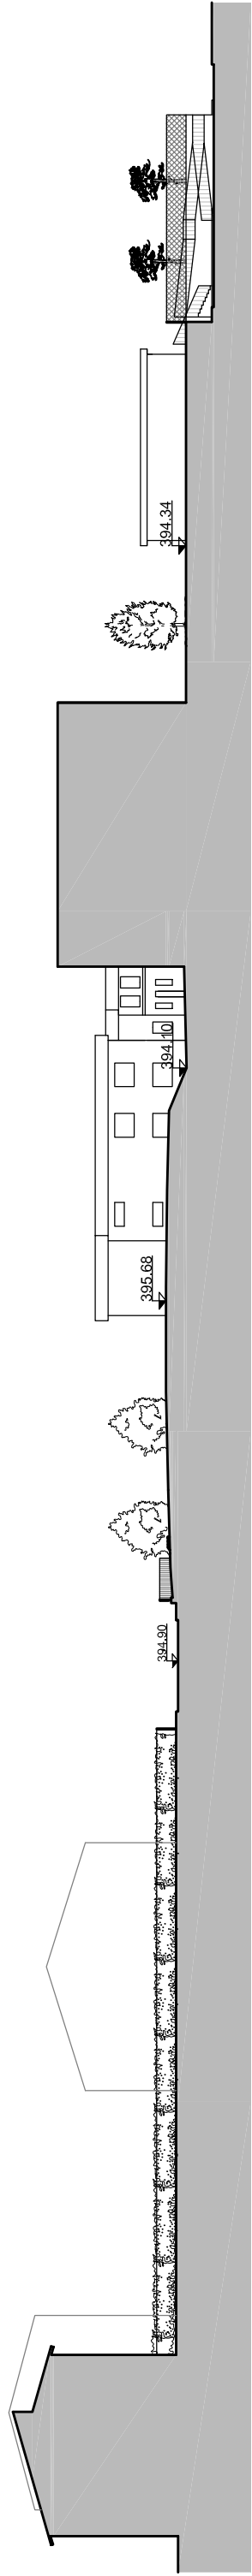

PROFILO B/B

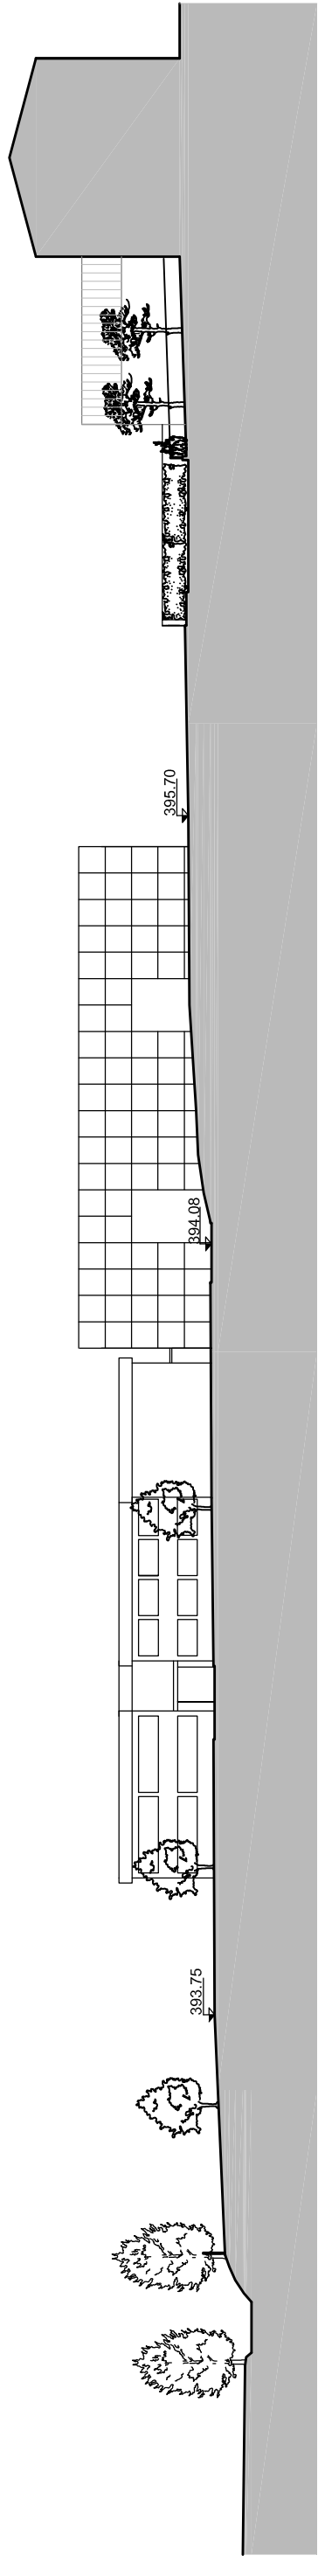

PROFILO C/C

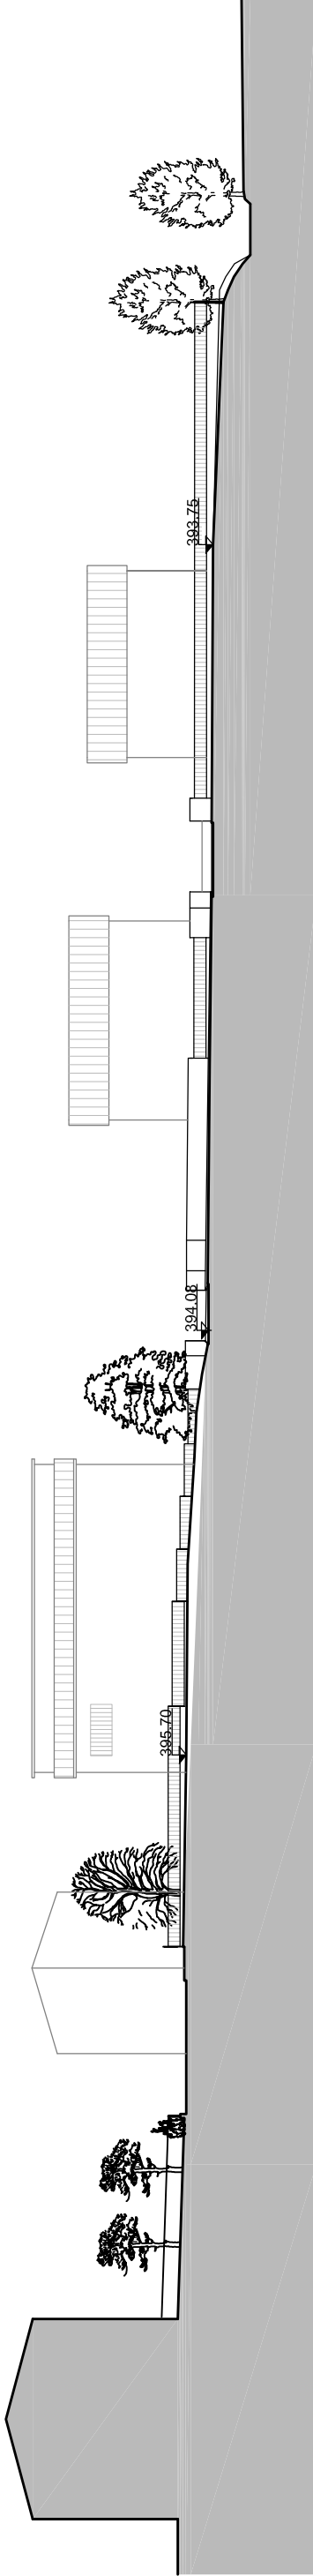

PROFILO D/D



Comune di Bibbiena		Responsabile Ufficio del Progettamento Ing. Guido Rosati	
Progetto definitivo per la realizzazione della Scuola Materna di Soci		DATA:	
		04.08	
		SCALA:	
		1:250	
COMITENTE: Comune di Bibbiena		Stato attuale - Planimetria e Sezioni	
TAVOLA:		3	
ELABORATO:			
GRUPPO DI RICERCA/PROGETTO: Gruppo di Architettura e Urbanistica		Piazza Guido Rossini, 11 - ARICCIA - tel. 075/24145-27110 email: info@gruppoar.it	
Prof. Arch. Sergio La		Piazza Del Castello n. 16 - VITERBO - tel. 0432/20175 email: info@gruppoar.it	
Arch. Massimo Pizzini		Piazza Del Castello n. 16 - VITERBO - tel. 0432/20175 email: info@gruppoar.it	
Arch. Francesca Nanni		Via G. Amendola n. 11 - Bibbiena - tel. 075/2544813 email: info@gruppoar.it	
Ing. Enrico Berti		Via Cammarone n. 139 - ARICCIA - tel. 075/24177 - 35145 email: info@gruppoar.it	
Comm. Fabio Pizzini		Piazza Guido Rossini, 11 - ARICCIA - tel. 075/24145-27110 email: info@gruppoar.it	