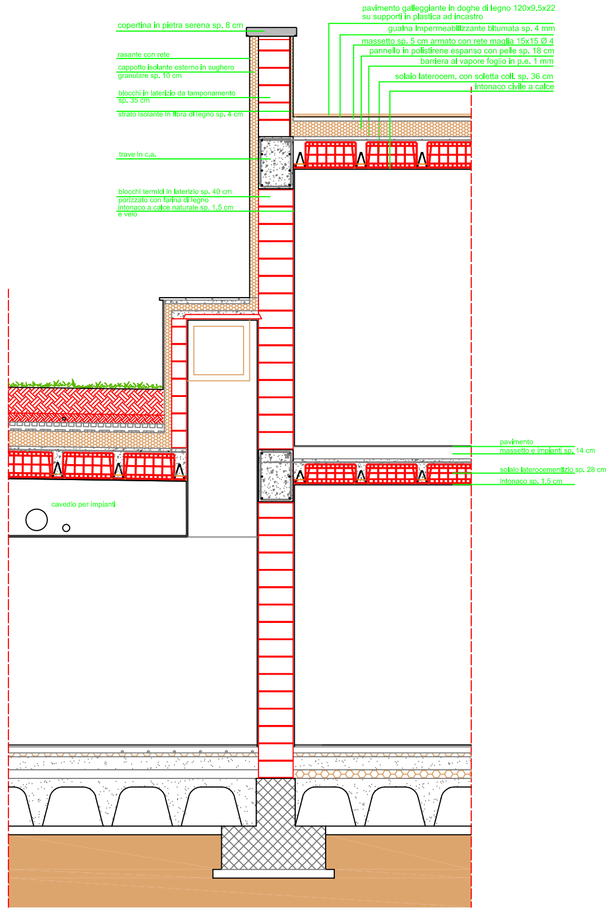

PARTICOLARE STRUTTURALE

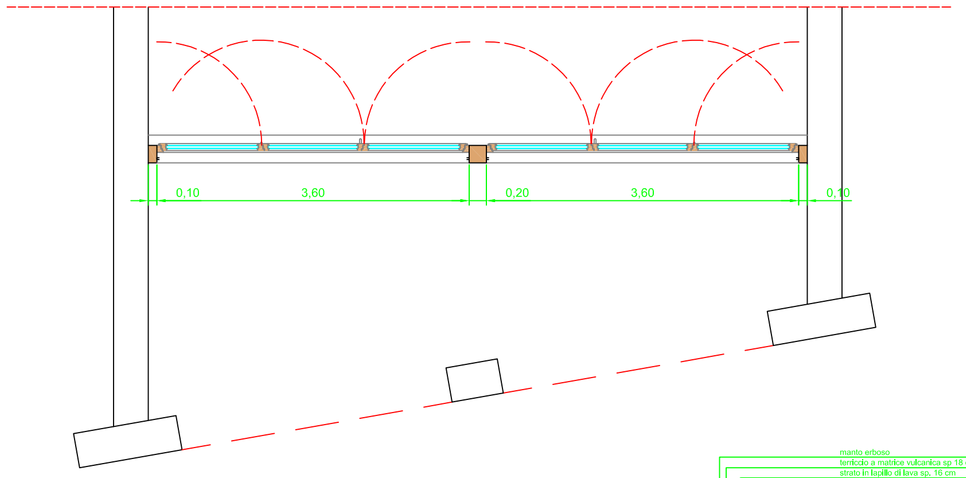

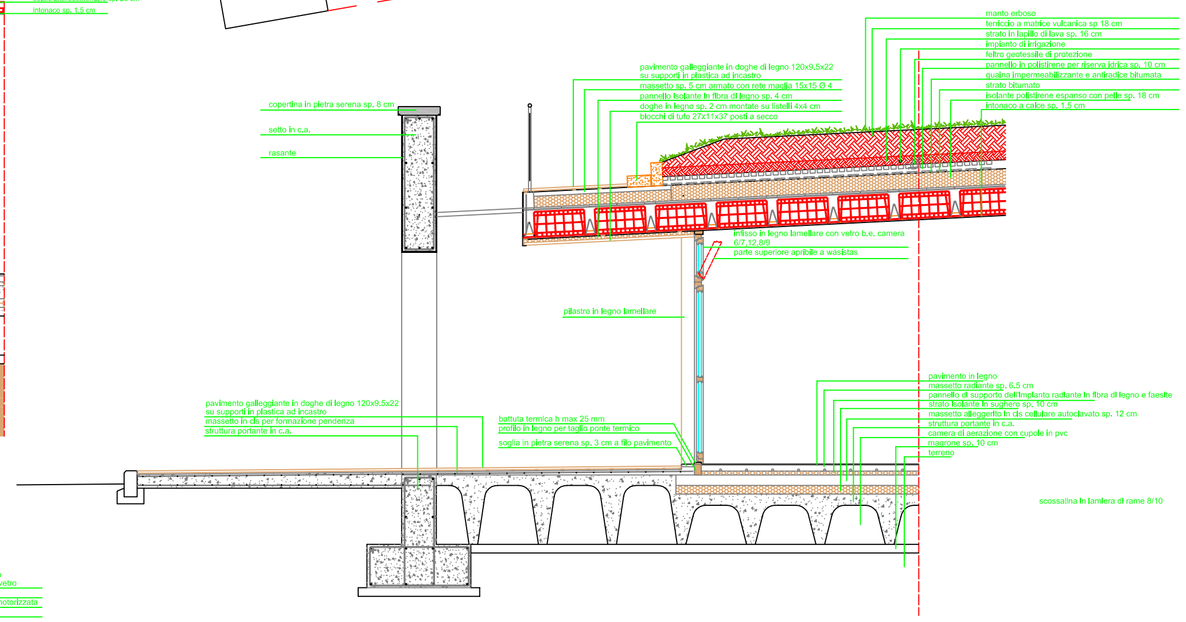

PARTICOLARE STRUTTURALE LOGGIATO

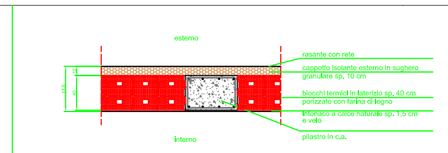

PARTICOLARE PARETE ESTERNA

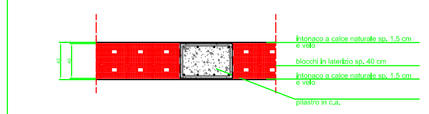

PARTICOLARE PARETE INTERNA
DA 43 CM

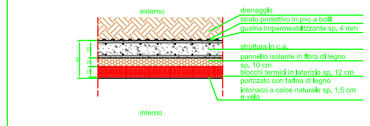

PARTICOLARE PARETE CONTRO TERRA
LATO RAMPA

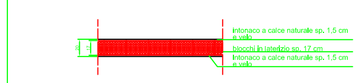

PARTICOLARE PARETE INTERNA
DA 20 CM

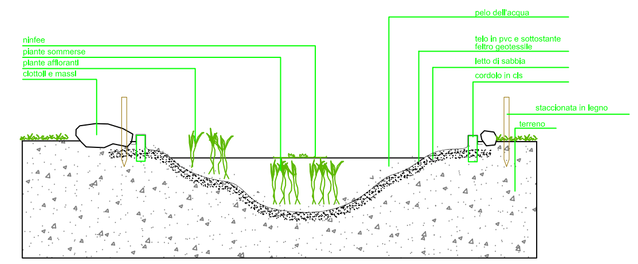

SEZIONE STAGNO

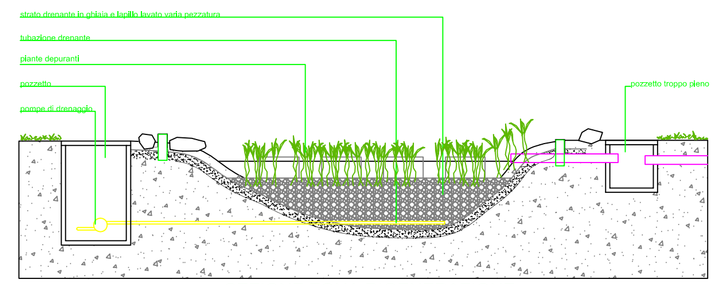

SEZIONE ZONA RIGENERAZIONE

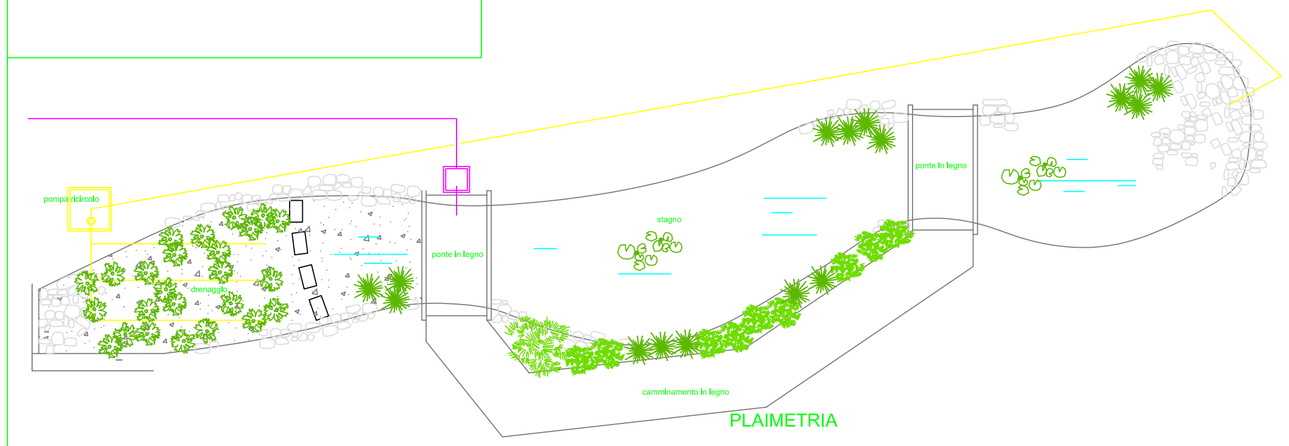

PLAIMETRIA

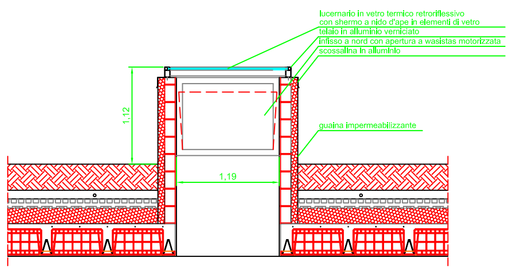

PARTICOLARE LUCERNARIO AULE

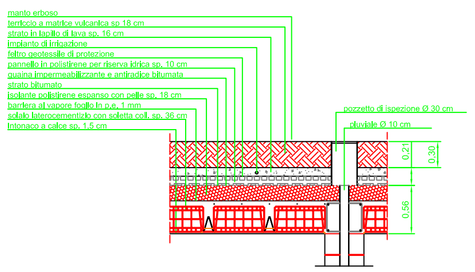

PARTICOLARE COPERTURA A TETTO VERDE

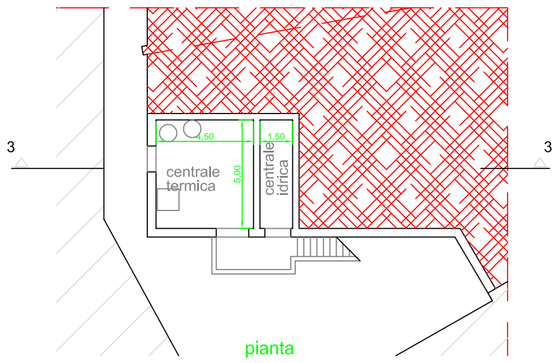

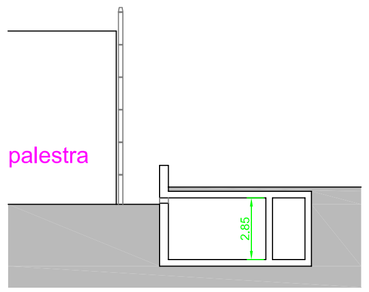

PARTICOLARE VANO TECNICO

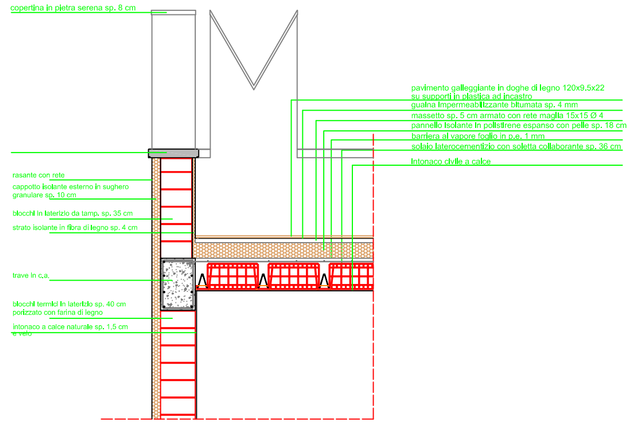

PARTICOLARE COPERTURA TORRE

Comune di Bibbiena

Progetto definitivo per la realizzazione della Scuola Materna di Soci

COMMITTENTE: Comune di Bibbiena — Responsabile Unico del Procedimento: Ing. Guido Rossi

TAVOLA:	ELABORATO:	DATA:
7	Particolari costruttivi	DIC. 2008
		SCALA: 1:20

GRUPPO DI PROGETTAZIONE

Capogruppo Arch. Monica Firi — Piazza Guido Monaco n. 11, AREZZO • tel/fax 0575/241148-371110 • e-mail: firiperuzzi@eutelia.com

Prof. Arch. Sergio Los — Piazza Dell Castello n. 16, VICENZA • tel/fax 0444/320175 • e-mail: info@synergiaprogetti.it

Arch. Natasha Pulitzer — Piazza Dell Castello n. 16, VICENZA • tel/fax 0444/320175 • e-mail: info@synergiaprogetti.it

Arch. Francesca Nassini — Via G. Amendola n. 11, Bibbiena - tel/fax 0575/594813 • e-mail: francescanassini@libero.it

Ing. Enrico Berti — Via Calamandrei n. 139, AREZZO • tel/fax 0575/324777 • 351451 • e-mail: info@studioperitum.it

Geom. Fabio Peruzzi — Piazza Guido Monaco n. 11, AREZZO • tel/fax 0575/241148-371110 • e-mail: firiperuzzi@eutelia.com