




DIREZIONE DELLE POLITICHE MOBILITÀ  
INFRASTRUTTURE E TRASPORTO  
PUBBLICO LOCALE

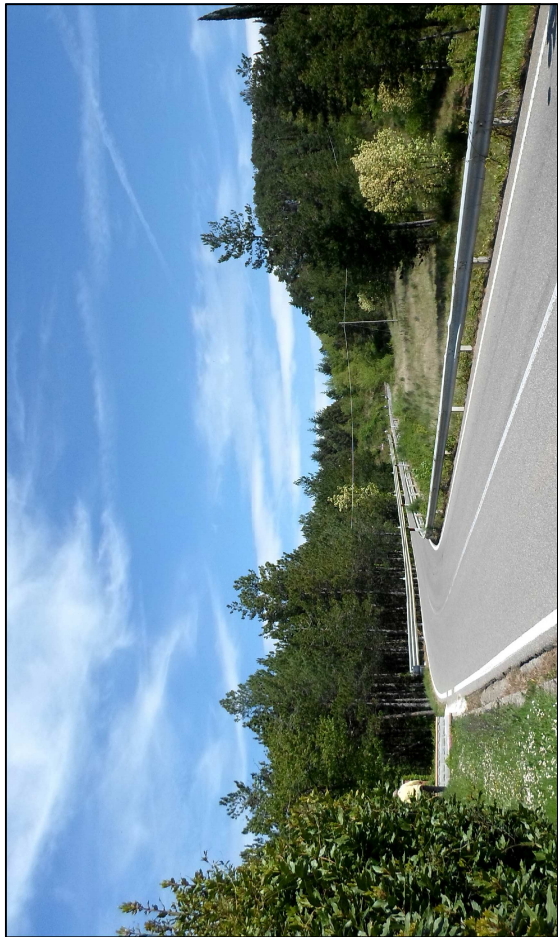

**S.R. n° 70 "Della Consuma"  
Miglioramento della Sicurezza**

Provincia di Firenze  
Comune di Pelago


# PROGETTO ESECUTIVO

**INTERVENTO n° 2 - Piazzola Bibbiano**  
**Planimetria di rilievo**

NOME FILE: _E_CCO10102_ - Planimetria di rilievo - Ebbiano		<b>SCALA:</b> <b>1:500</b>
Riferimenti amministrativi		Data revisione elaborato: <b>Gennaio 2017</b>
<b>R.U.P.: Ing. Antonio De Crescenzo</b>		
<b>PROGETTISTA:</b>  Ing. Lorenzo Ballerini Geom. Fabio Fallani	<b>COLLABORATORI:</b>  Ing. Vincenzo Simeoni Arch. Mario Palmieri Geom. Francesco Senatori	<b>COORDINATORE DELLA SICUREZZA IN FASE DI PROGETTAZIONE:</b>  Ing. Simone Risito
<b>PROGETTISTA STRUTTURE:</b>  Ing. Lorenzo Ballerini Ing. Alessio Gensini	<b>GEOLOGO</b>  Geol. Manuela Germani	

**SETTORE PROGETTAZIONE E REALIZZAZIONE VIABILITA' REGIONALE  
FIRENZE - PRATO**

Percorso: X:\VIA\BIFIPO\SR070\_miglioramento sicurezza\04-Esecutivo\01-Redazione\05-Elaborati Grafici\01-Planimetrie

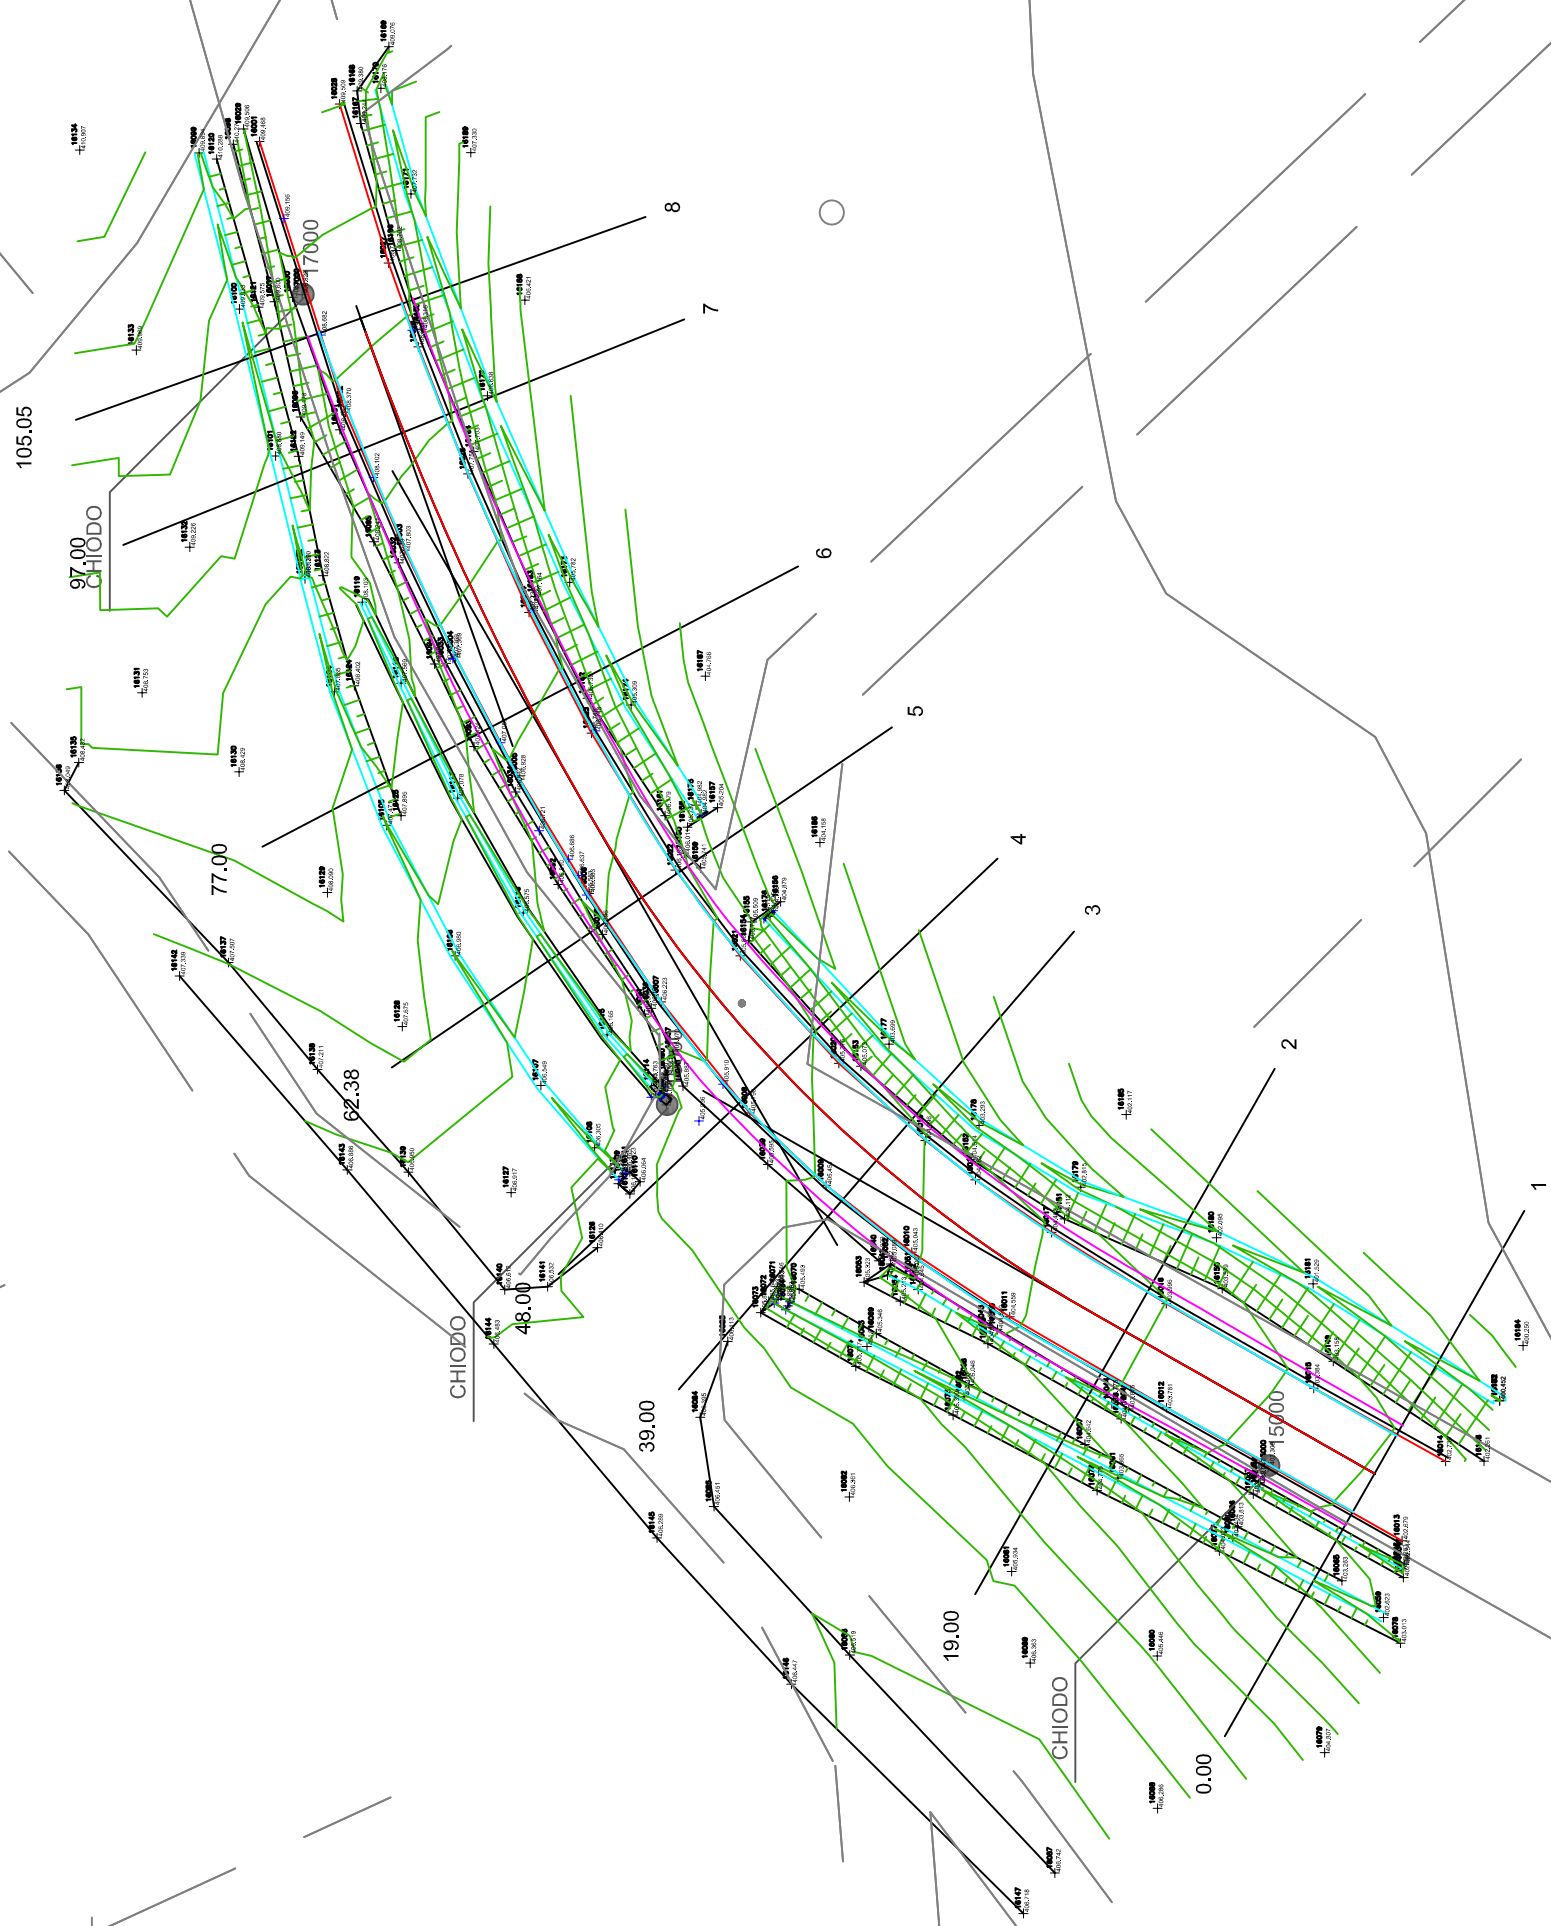

406.3