


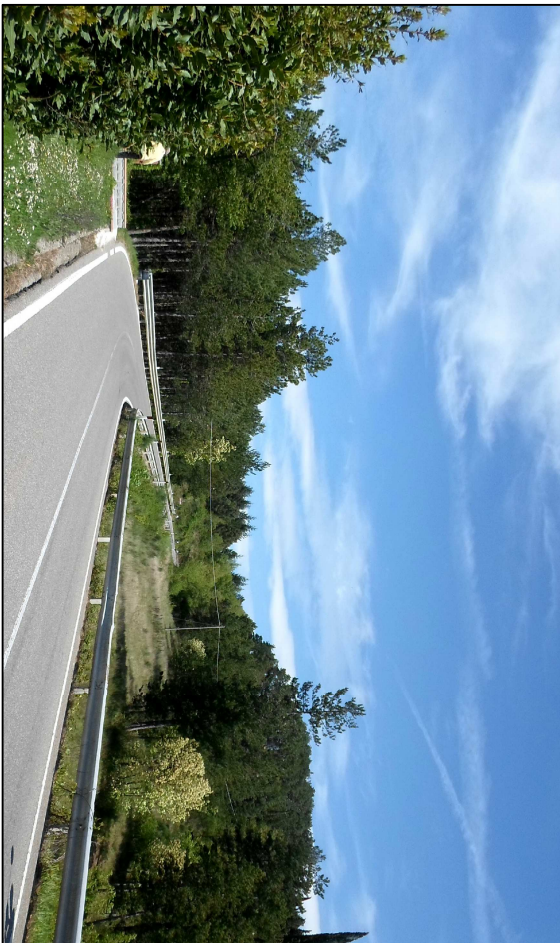

S.R. n° 70 "Della Consuma"
Miglioramento della Sicurezza

Provincia di Firenze
Comune di Pelago

DIREZIONE DELLE POLITICHE MOBILITA'
INFRASTRUTTURE E TRASPORTO
PUBBLICO LOCALE



PROGETTO ESECUTIVO

INTERVENTO n° 2 - Piazzola Bibbiano
Planimetria Sovrapposto

| | | |
|--|---|--|
| NOME FILE: E_DAO20202_Planimetria sovrapposto - Bibbiano | | SCALA: 1:500 |
| Riferimenti amministrativi | | PRATICA N. |
| R.U.P.: Ing. Antonio De Crescenzo | | Data revisione elaborato: Gennaio 2017 |
| PROGETTISTA: | COLLABORATORI: | COORDINATORE DELLA SICUREZZA IN FASE DI PROGETTAZIONE: |
| Ing. Lorenzo Ballerini Geom. Fabio Fallani | Ing. Vincenzo Simeoni Arch. Mario Palmieri Geom. Francesco Senatori | Ing. Simone Risio |
| PROGETTISTA STRUTTURE: | GEOLOGO | |
| Ing. Lorenzo Ballerini Ing. Alessio Gensini | Geol. Manuela Germani | |

SETTORE PROGETTAZIONE E REALIZZAZIONE VIABILITA' REGIONALE
FIRENZE - PRATO

Progetto: X:\VIAB\PROJ\DAO70_miglioramento sicurezza\Elaborazioni\Redazione\Elaborazioni_Grafici\Planimetria

LEGENDA:

Viabilità Esistente

Realizzazione nuova piazzola di sosta

Realizzazione di muretto in pietra

