


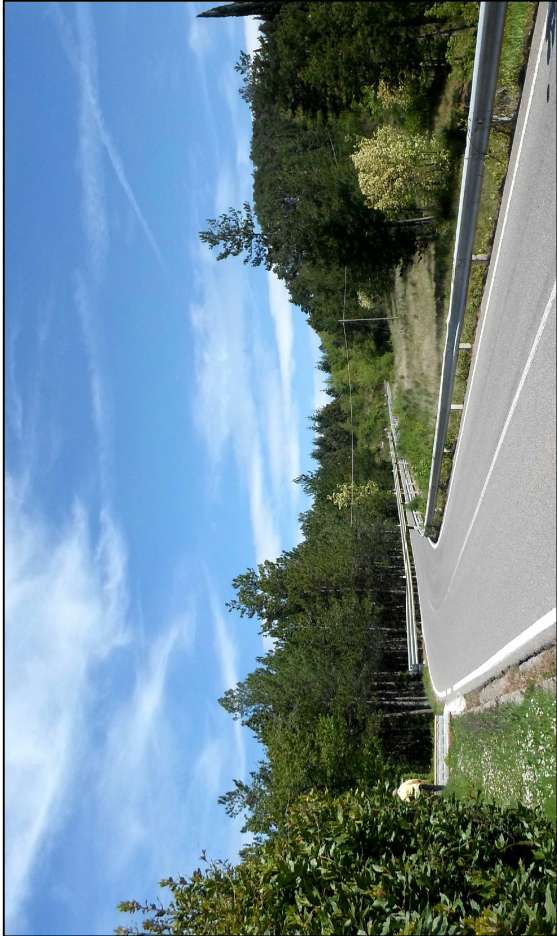

S.R. n° 70 "Della Consuma"
Miglioramento della Sicurezza

Provincia di Firenze
Comune di Pelago

DIREZIONE DELLE POLITICHE MOBILITA'
INFRASTRUTTURE E TRASPORTO
PUBBLICO LOCALE



PROGETTO ESECUTIVO

INTERVENTO n° 4 - Piazzola Le Cupole
Planimetria sovrapposto

| | | | |
|--|---|---|-------|
| NOME FILE: E_DAI20204_Planimetria sovrapposto - Le Cupole | | SCALA: | 1:500 |
| Riferimenti amministrativi | | PRATICA N. | |
| R.U.P.: Ing. Antonio De Crescenzo | | Data revisione elaborato: Gennaio 2017 | |
| PROGETTISTA: Ing. Lorenzo Ballerini Geom. Fabio Fallani | COLLABORATORI: Ing. Vincenzo Simeoni Arch. Mario Palmieri Geom. Francesco Senatori | COORDINATORE DELLA SICUREZZA IN FASE DI PROGETTAZIONE: Ing. Simone Risio | |
| PROGETTISTA STRUTTURE: Ing. Lorenzo Ballerini Ing. Alessio Gersini | GEOLOGO Geol. Manuela Germani | | |

SETTORE PROGETTAZIONE E REALIZZAZIONE VIABILITA' REGIONALE

FIRENZE - PRATO

Personale: X:\VIA\PRO\S0070_miglioramento_sicurezza\04_Elaborati\07_Riduzione\08_Elaborati_Grafici\01_Planimetrie

LEGENDA:

- Viabilità Esistente
- Piazzola esistente da eliminare

796.3

812.7