


S.R. n° 70 "Della Consuma"
Miglioramento della Sicurezza

Provincia di Firenze
Comune di Pelago

DIREZIONE DELLE POLITICHE MOBILITA'
INFRASTRUTTURE E TRASPORTO
PUBBLICO LOCALE

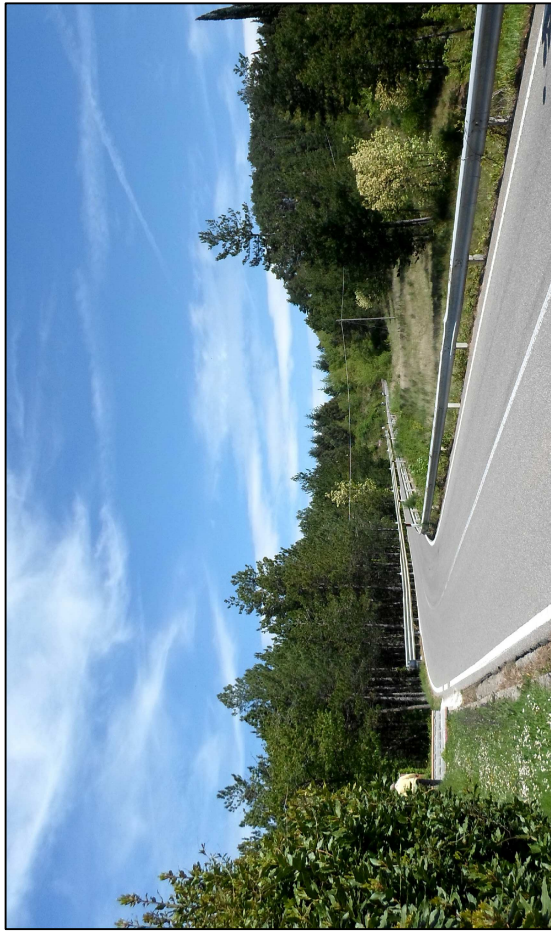

PROGETTO ESECUTIVO

INTERVENTO n° 1 - Camperiti
Planimetria di tracciamento

NOME FILE: sezioni trasversali CAMPERITI		SCALA: 1:500
Riferimenti amministrativi	PRATICA N.	Data revisione elaborato:
R.U.P.: Ing. Antonio De Crescenzo		Gennaio 2017
PROGETTISTA: Ing. Lorenzo Ballerini Geom. Fabio Fallani	COLLABORATORI: Ing. Vincenzo Simeoni Arch. Mario Palmieri Geom. Francesco Senatori	COORDINATORE DELLA SICUREZZA IN FASE DI PROGETTAZIONE: Ing. Simone Risilo
PROGETTISTA STRUTTURE: Ing. Lorenzo Ballerini Ing. Alessio Gensini	GEOLOGO Geol. Manuela Germani	

SETTORE PROGETTAZIONE E REALIZZAZIONE VIABILITA' REGIONALE
FIRENZE - PRATO

Provincia di Val d'Arena - Contrada di Campariti (1° - Realizzazione Esecutiva) - Realizzazione Esecutiva - Realizzazione Esecutiva

