




S.R. n° 70 "Della Consuma"
Miglioramento della Sicurezza

Provincia di Firenze
Comune di Pelago

REZIONE DELLE POLITICHE MOBILITÀ
INFRASTRUTTURE E TRASPORTO
PUBBLICO LOCALE

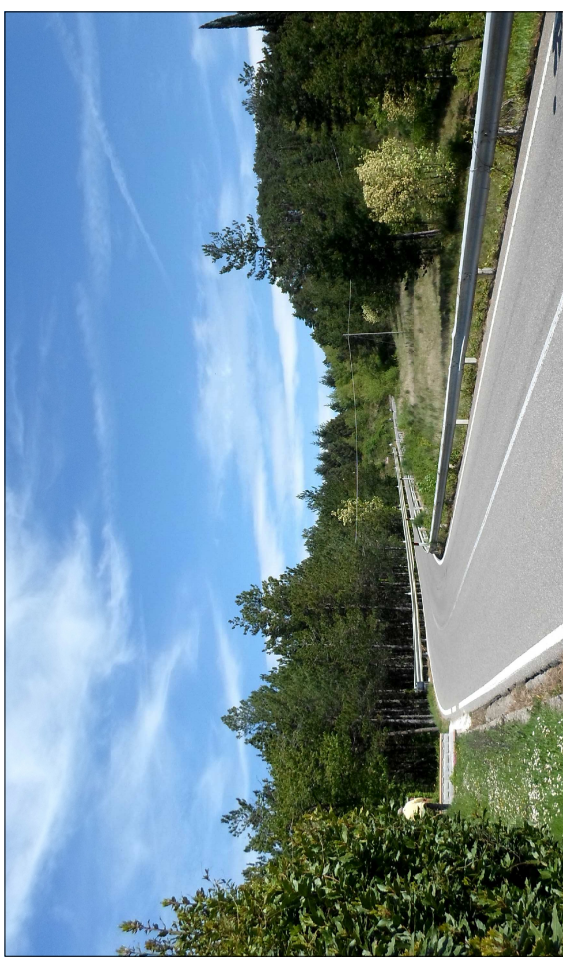

PROGETTO ESECUTIVO

Particolare del muro di monte località Camperiti
Prospetto nel tratto tra la sezione 1 e la sezione 7

<p>OME FILE: muro_campitoli_completo.dwg</p>	<p>SCALA: 1:100</p>	<p>PROGETTISTA: Ing. Lorenzo Ballerini Arch. Fabio Fallani</p> <p>PROGETTISTA STRUTTURE: Ing. Lorenzo Ballerini Ing. Alessio Gensini</p> <p>COLLABORATORI: Ing. Vincenzo Simeoni Arch. Mario Palmieri Geom. Francesco Senatori</p> <p>GEOLOGO Geol. Manuela Germani</p> <p>COORDINATORE DELL' SICUREZZA IN FASE DI PROGETTAZIONE: Ing. Simone Ristio</p> <p>SETTORE PROGETTAZIONE E REALIZZAZIONE VIABILITA' REGIONALE FIRENZE - PRATO</p>
--	---------------------	--