


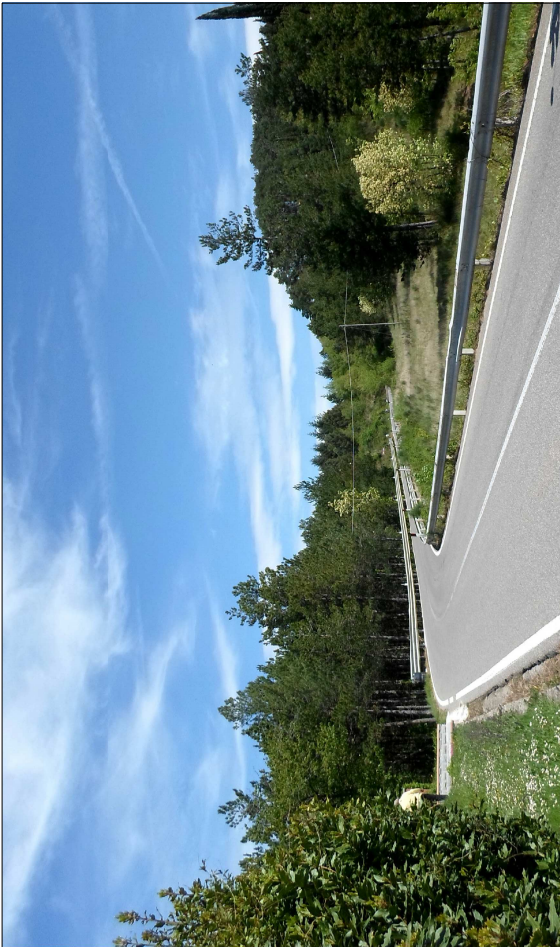

S.R. n° 70 "Della Consuma"
Miglioramento della Sicurezza

Provincia di Firenze
Comune di Pelago

DIREZIONE DELLE POLITICHE MOBILITA'
INFRASTRUTTURE E TRASPORTO
PUBBLICO LOCALE



PROGETTO ESECUTIVO



Particolare del muro di sottoscarpa località Camperiti.
Muro tipo 3 Carpenteria e particolari costruttivi.

NOME FILE: muro camperiti completo.dwg		SCALA: 1:50	PRATICA N.
Riferimenti amministrativi			
R.U.P.: Ing. Antonio De Crescenzo		Data revisione elaborato: Gennaio 2017	
PROGETTISTA: Ing. Lorenzo Ballerini Geom. Fabio Fallani	COLLABORATORI: Ing. Vincenzo Simeoni Arch. Mario Palmieri Geom. Francesco Senatori	COORDINATORE DELLA SICUREZZA IN FASE DI PROGETTAZIONE: Ing. Simone Risito	
PROGETTISTA STRUTTURE: Ing. Lorenzo Ballerini Ing. Alessio Gensini	GEOLOGO Geol. Manuela Germani		

SETTORE PROGETTAZIONE E REALIZZAZIONE VIABILITA' REGIONALE
FIRENZE - PRATO

Muro Tipo 3


Abaco Materiali
Cls XC3 C28/35 S4
Acciaio tipo B450C

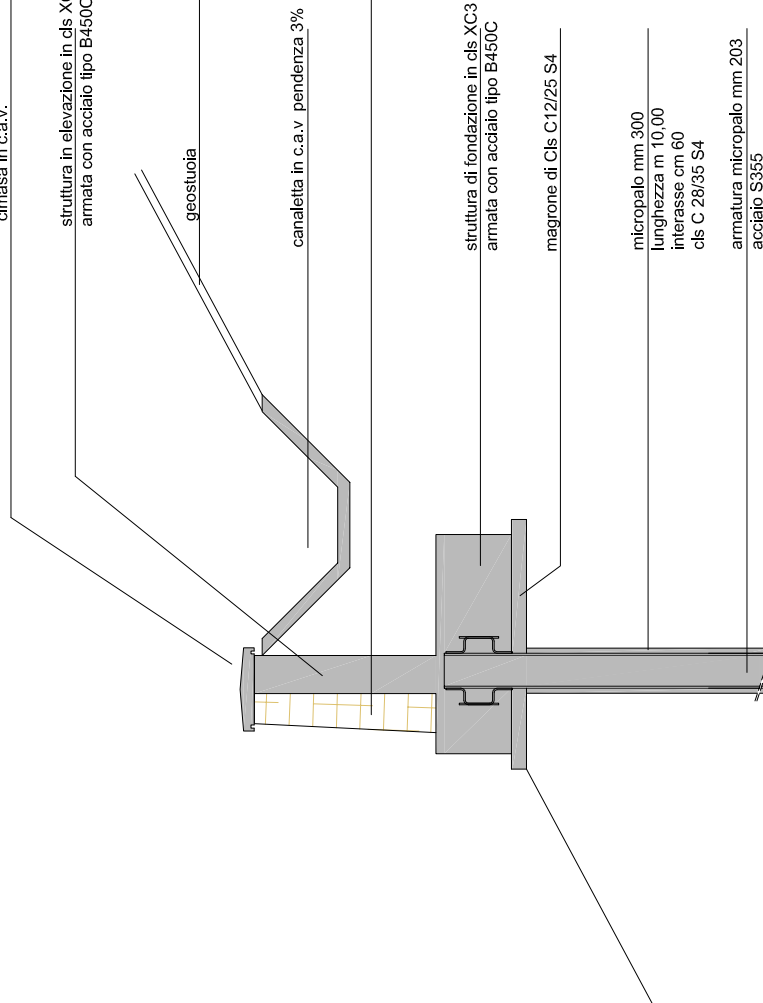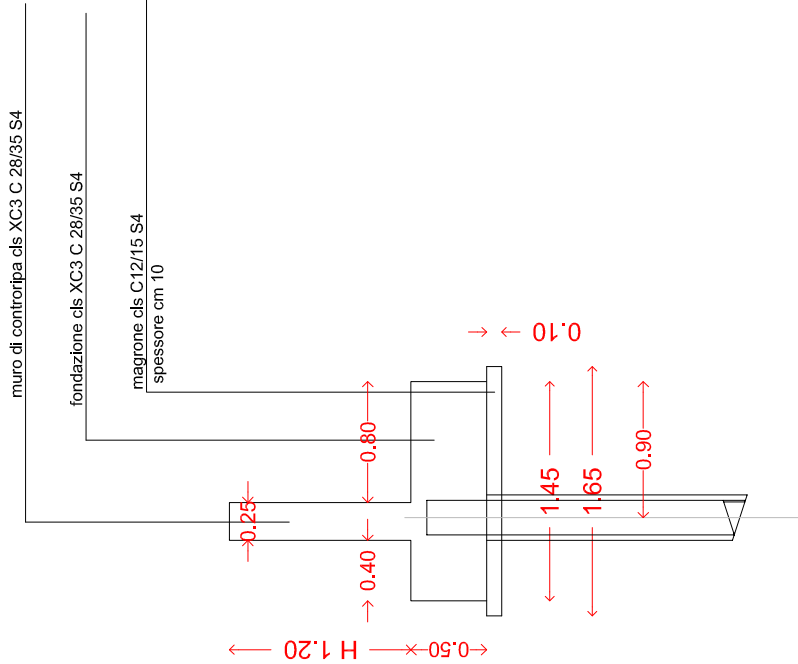

Micropalo

Abaco Materiali
Cls C28/35 S4
Acciaio tipo S355
Diametro palo mm 300
Diametro armatura mm 203
Spessore mm 11
Interasse cm 60
Lunghezza m 10,00

Particolare cimasa in c.v.v.

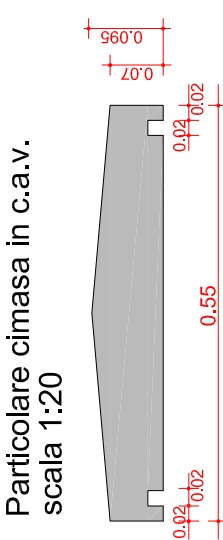

Particolare canaletta in c.v.v.

