REGIONE TOSCANA

DIREZIONE DELLE POLITICHE MOBILITA' INFRASTRUTTURE E TRASPORTO PUBBLICO LOCALE

S.R. n° 70 "Della Consuma" Miglioramento della Sicurezza

Provincia di Firenze
Comune di Pelago

PROGETTO ESECUTIVO

Particolare del muro di sottoscarpa località Camperiti Prospetto nel tratto tra la sezione 1 e la sezione 9

NOME FILE: muro camperiti completo.dwg

Riferimenti amministrativi ***PRATICA N.***

SCALA: ***1:100***

Data revisione elaborato:
Gennaio 2017

R.U.P.: Ing. Antonio De Crescenzo

PROGETTISTA:
Ing. Lorenzo Ballerini
Geom. Fabio Fallani

PROGETTISTA STRUTTURE:
Ing. Lorenzo Ballerini
Ing. Alessio Gensini

COLLABORATORI:
Ing. Vincenzo Simeoni
Arch. Mario Palmieri
Geom. Francesco Senatori

GEOLOGO
Geol. Manuela Germani

COORDINATORE DELLA SICUREZZA IN FASE DI PROGETTAZIONE:
Ing. Simone Risito

SETTORE PROGETTAZIONE E REALIZZAZIONE VIABILITA' REGIONALE
FIRENZE - PRATO

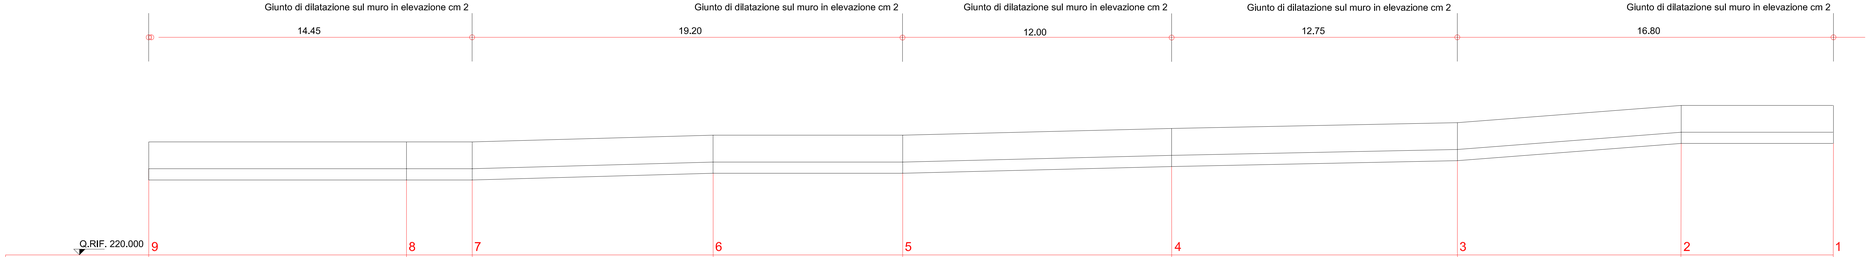

	9	8	7	6	5	4	3	2	1
Distanze progressive	0.00	11.50	14.45	25.20	33.65	45.65	58.40	68.40	75.20
Distanze parziali		11.50	2.95	10.75	8.45	12.00	12.75	10.00	6.80
Quote terreno	227.26								236.97
Quote impostare muro (estradosso fondazione)	223.85	223.85	223.85	224.15	224.15	224.45	224.71	225.48	225.48
Quota piano fondazione	223.35	223.35	223.35	223.65	223.65	223.95	224.21	224.98	224.98
Quota piano magrone	223.25	223.25	223.25	223.55	223.55	223.85	224.11	224.88	224.88
Altezza muro	1.20	1.20	1.20	1.20	1.20	1.20	1.20	1.20	1.20