REGIONE TOSCANA

DIREZIONE DELLE POLITICHE MOBILITA' INFRASTRUTTURE E TRASPORTO PUBBLICO LOCALE

S.R. n° 70 "Della Consuma"
Miglioramento della Sicurezza

Provincia di Firenze
Comune di Pelago

PROGETTO ESECUTIVO

Particolare del muro località Camperiti. Muro tipo 2 Carpenteria e particolari costruttivi.

NOME FILE: muro camperiti completo.dwg

SCALA: ***1:50***

Riferimenti amministrativi ***PRATICA N.***

R.U.P.: Ing. Antonio De Crescenzo

Data revisione elaborato:
Gennaio 2017

PROGETTISTA:
Ing. Lorenzo Ballerini
Geom. Fabio Fallani

PROGETTISTA STRUTTURE:
Ing. Lorenzo Ballerini
Ing. Alessio Gensini

COLLABORATORI:
Ing. Vincenzo Simeoni
Arch. Mario Palmieri
Geom. Francesco Senatori

GEOLOGO
Geol. Manuela Germani

COORDINATORE DELLA SICUREZZA IN FASE DI PROGETTAZIONE:
Ing. Simone Risito

SETTORE PROGETTAZIONE E REALIZZAZIONE VIABILITA' REGIONALE
FIRENZE - PRATO

Muro Tipo 2

Abaco Materiali
Cls XC3 C28/35 S4
Acciaio tipo B450C

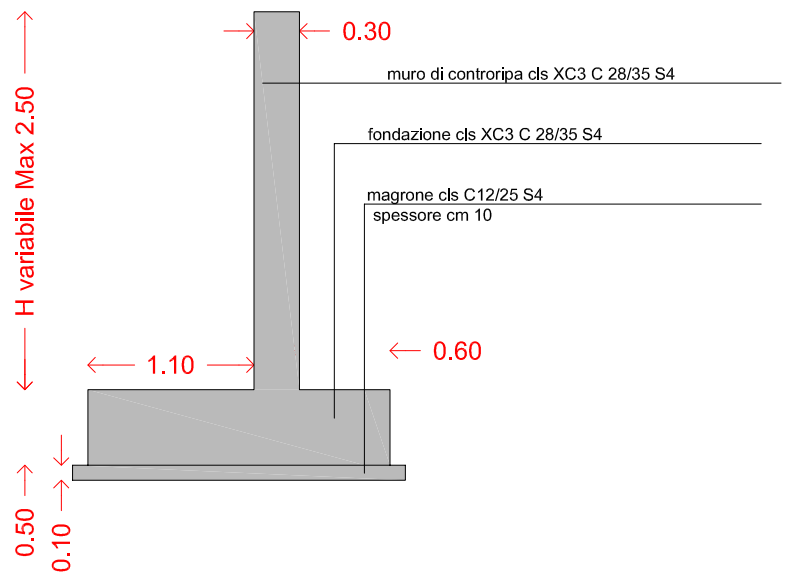

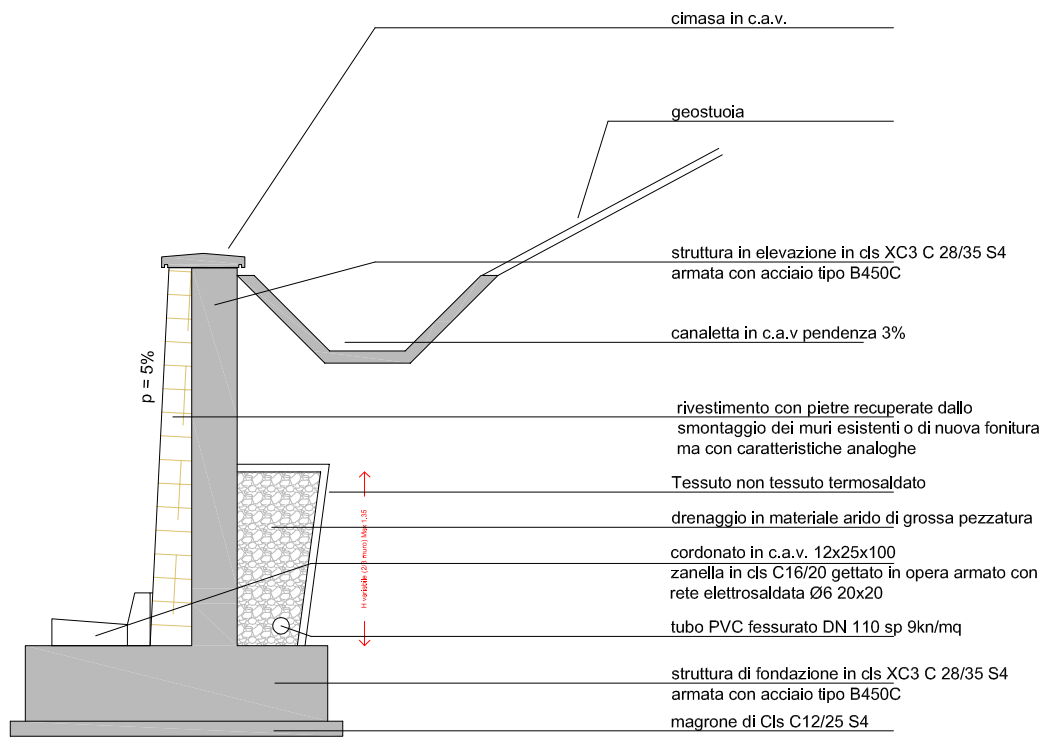

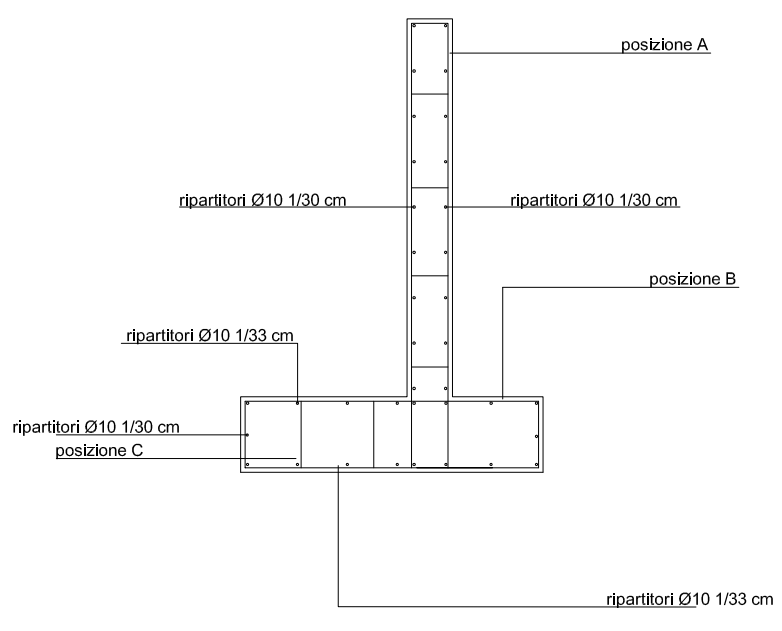

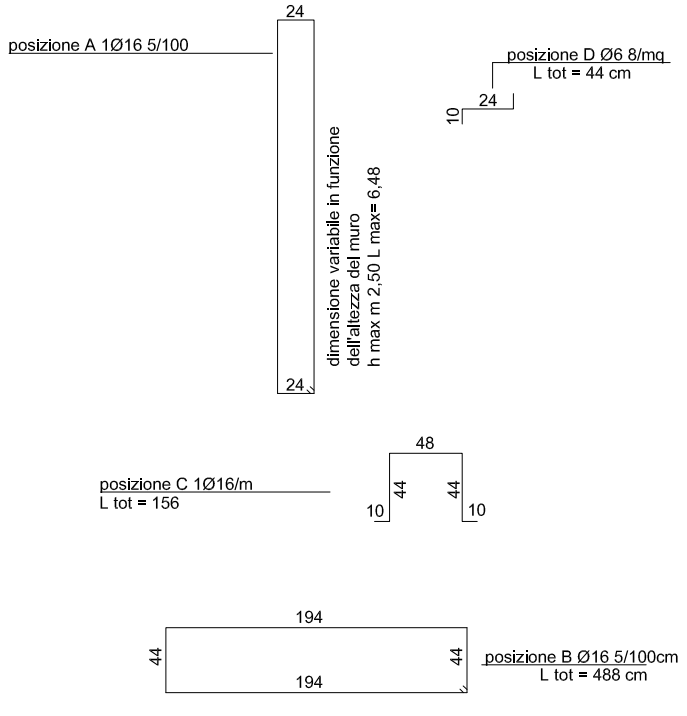

Particolare cordolo/zanella
scala 1:20

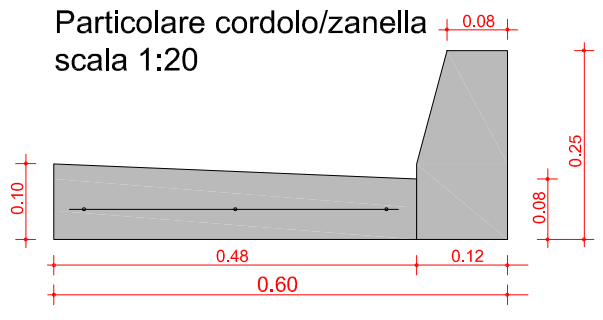

Particolare cimasa in c.a.v.
scala 1:20

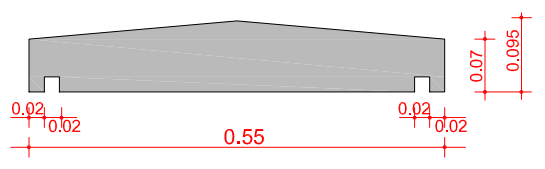
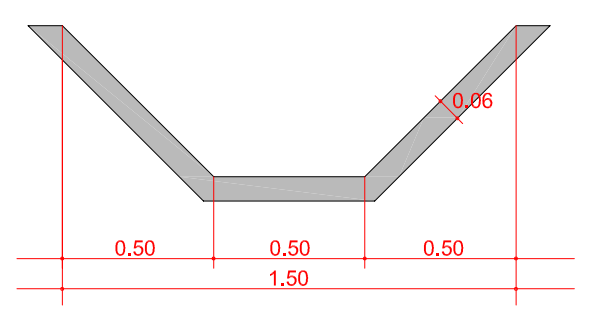
Particolare canaletta in c.a.v.
scala 1:50