




DIREZIONE DELLE POLITICHE MOBILITA'  
INFRASTRUTTURE E TRASPORTO  
PUBBLICO LOCALE

S.R. n° 70 "Della Consuma"  
Miglioramento della Sicurezza

Provincia di Firenze  
Comune di Pelago

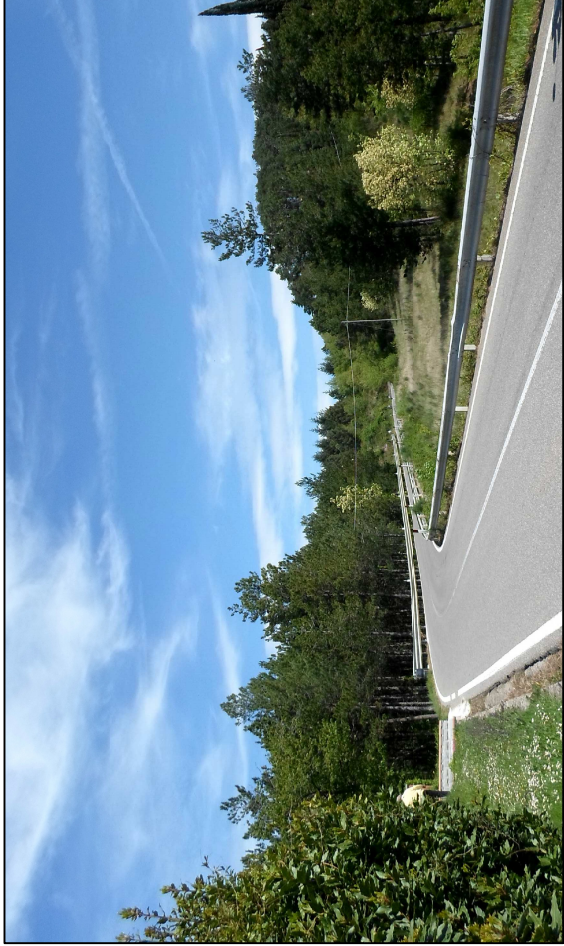


PROGETTO ESECUTIVO

Particolari opere d'arte Bibbiano

NOME FILE: Opere d'arte Bibbiano.dwg		SCALA: 1:100	
Riferimenti amministrativi		PRATICA N.	
R.U.P.: Ing. Antonio De Crescenzo		Data revisione elaborato: Gennaio 2017	
PROGETTISTA: Ing. Lorenzo Ballerini Geom. Fabio Fallani		COORDINATORE DELLA SICUREZZA IN FASE DI PROGETTAZIONE:  Ing. Simone Risito	
PROGETTISTA STRUTTURE: Ing. Lorenzo Ballerini Ing. Alessio Gensini		COLLABORATORI: Ing. Vincenzo Simeoni Arch. Mario Palmieri Geom. Francesco Senatori  GEOLOGO Geol. Manuela Germani	

SETTORE PROGETTAZIONE E REALIZZAZIONE VIABILITA' REGIONALE  
FIRENZE - PRATO

SEZIONE TIPO Scala 1 : 100

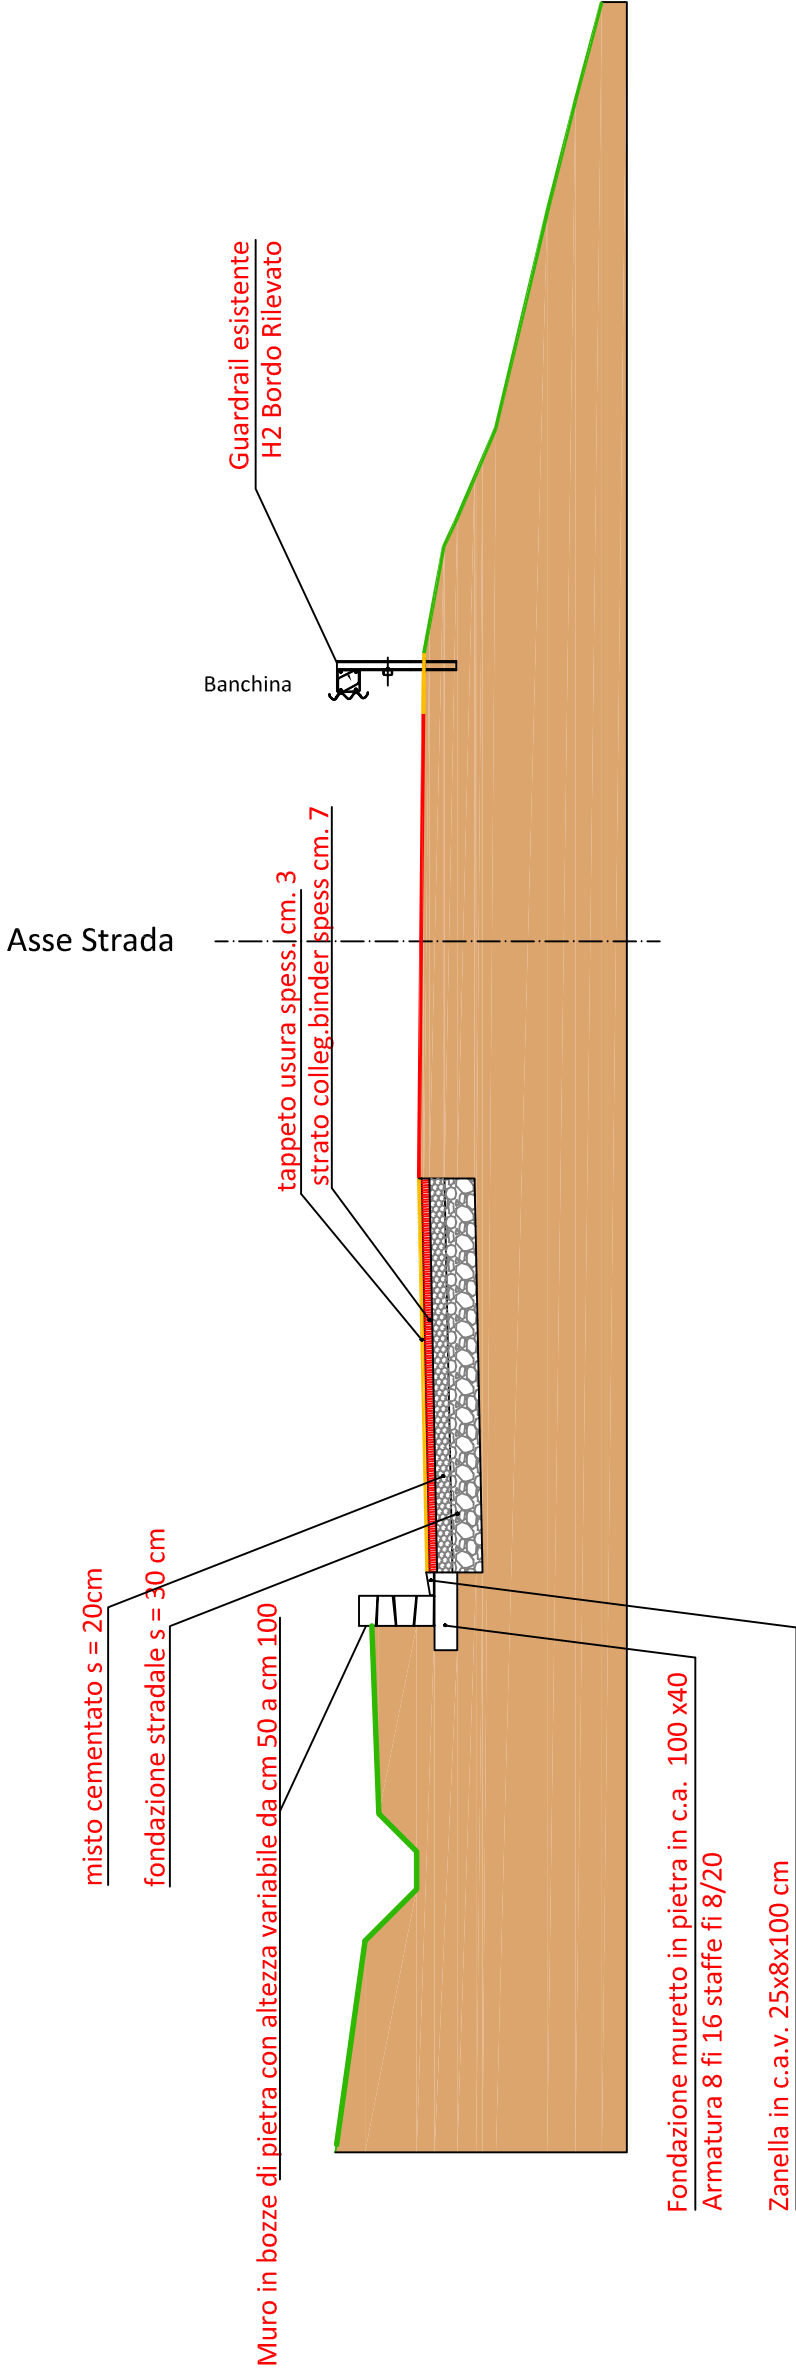

SEZIONE scarico acque superficiali Scala 1 : 100

