



SEZIONE B-B'

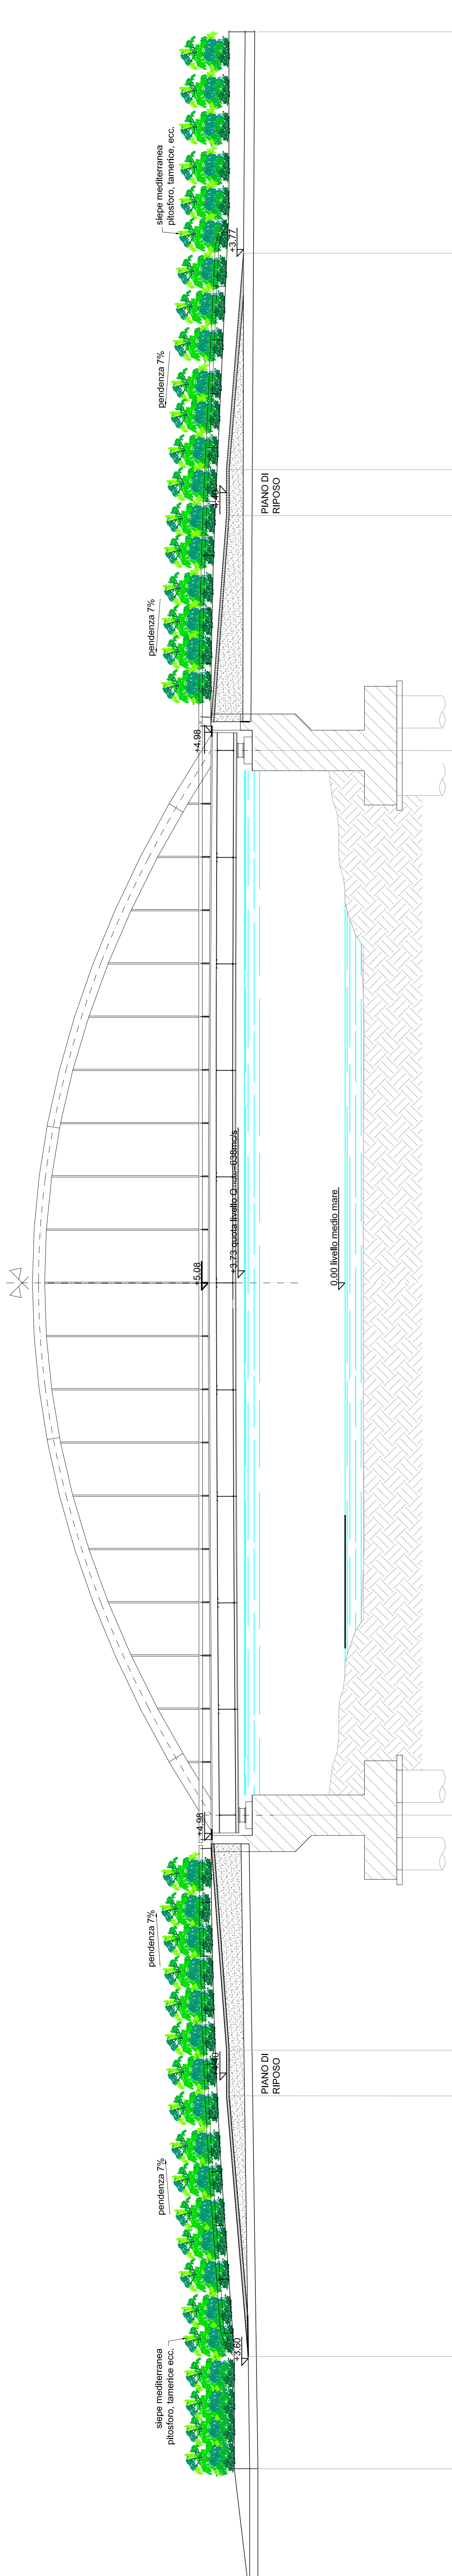


PICCHETTI	6	5	4	3	2	1	1	2	3	4	5
DISTANZA PARZIALE	4.00	4.16	20.09	9.67	8.72	8.72	0.00	8.72	8.72	8.04	8.21
DISTANZA PROGRESSIVA	28.25	24.25	20.09	10.42	1.70	0.00	0.00	8.72	17.44	25.48	33.69
QUOTA PEDONALE			+3.60	+4.40	+4.40	+4.98	+4.98	+4.40	+4.40	+3.77	+2.66


PLANIMETRIA DI PROGETTO

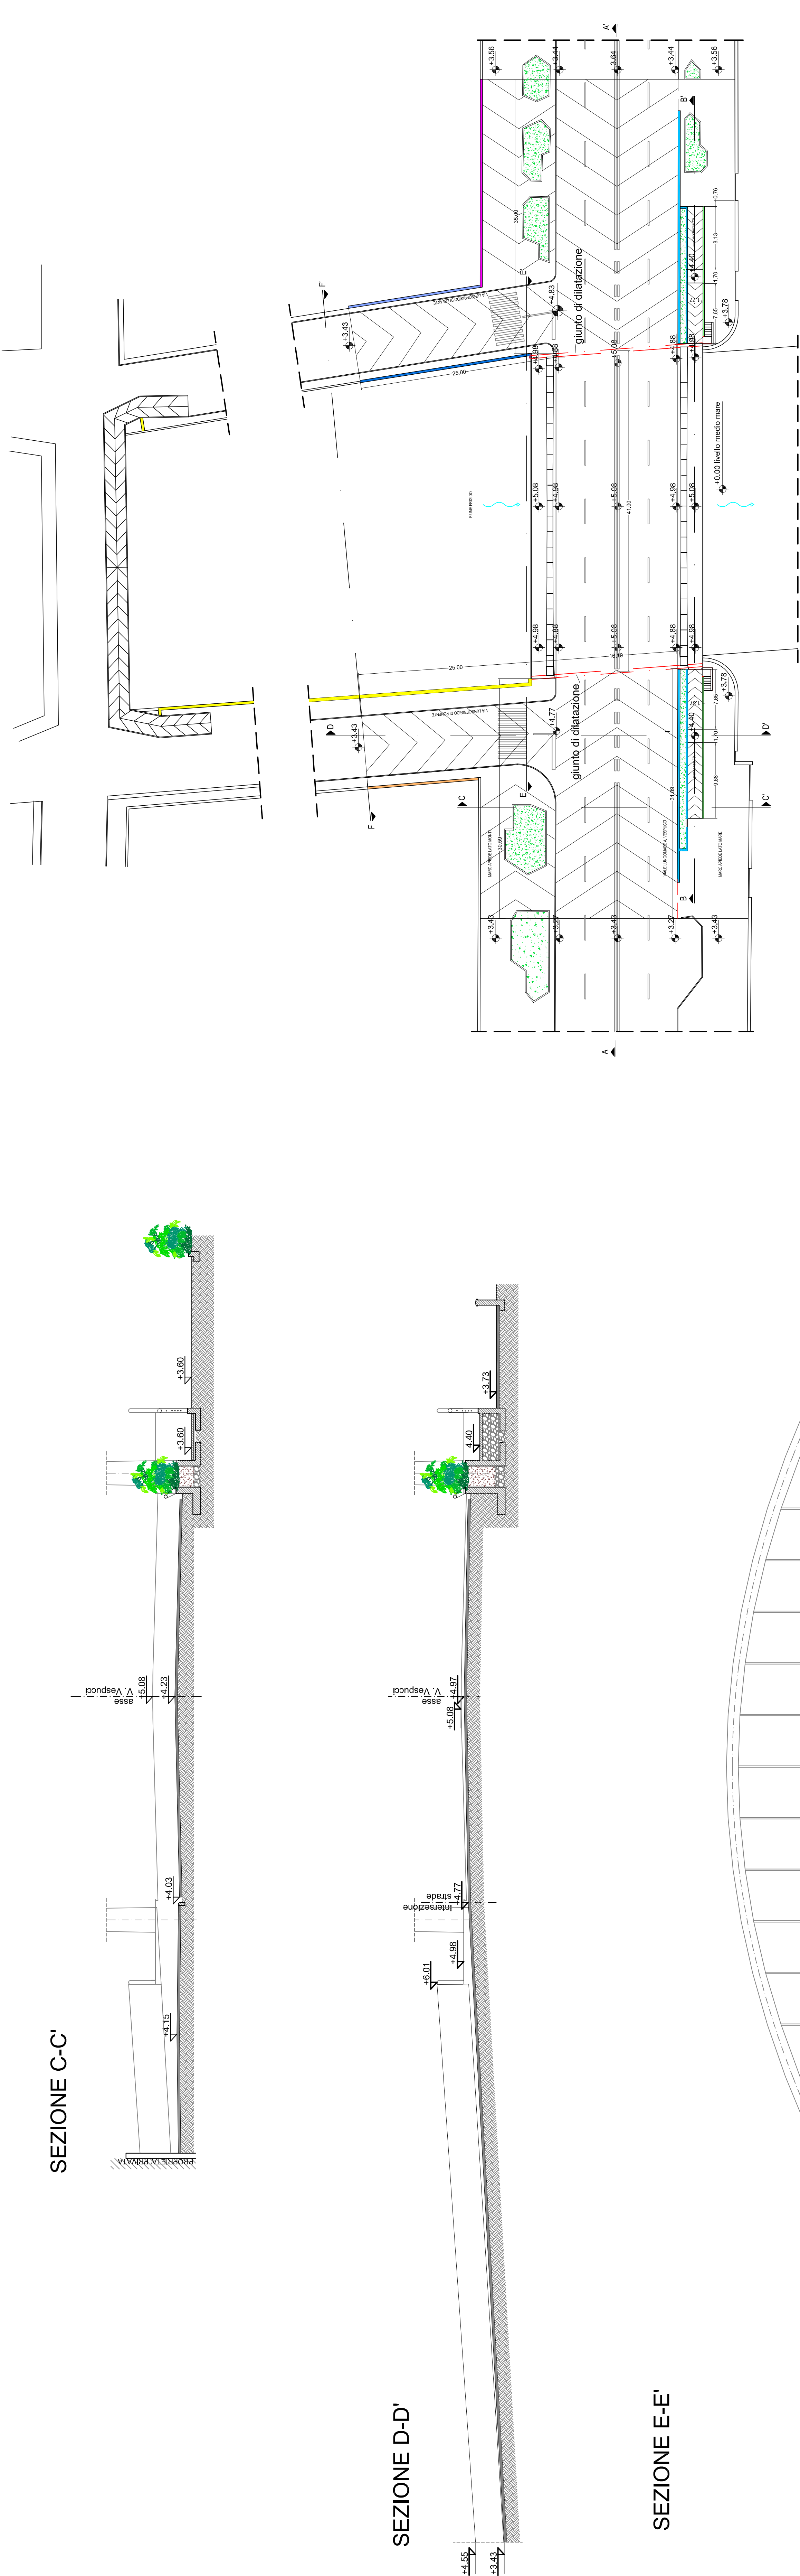



SEZIONE C-C'

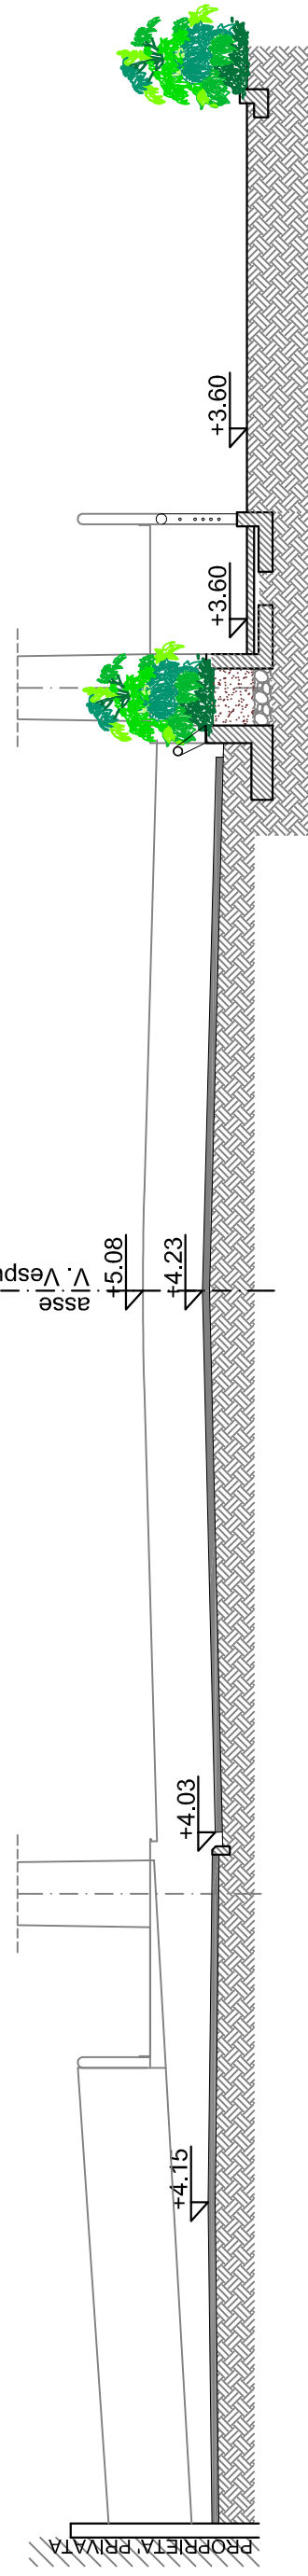


SEZIONE D-D'

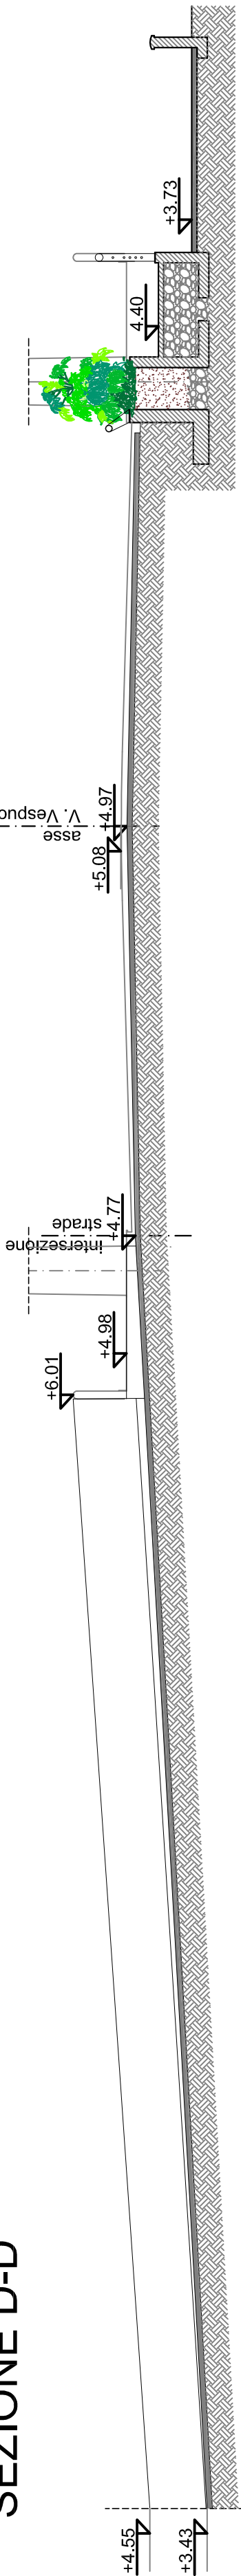


SEZIONE E-E'

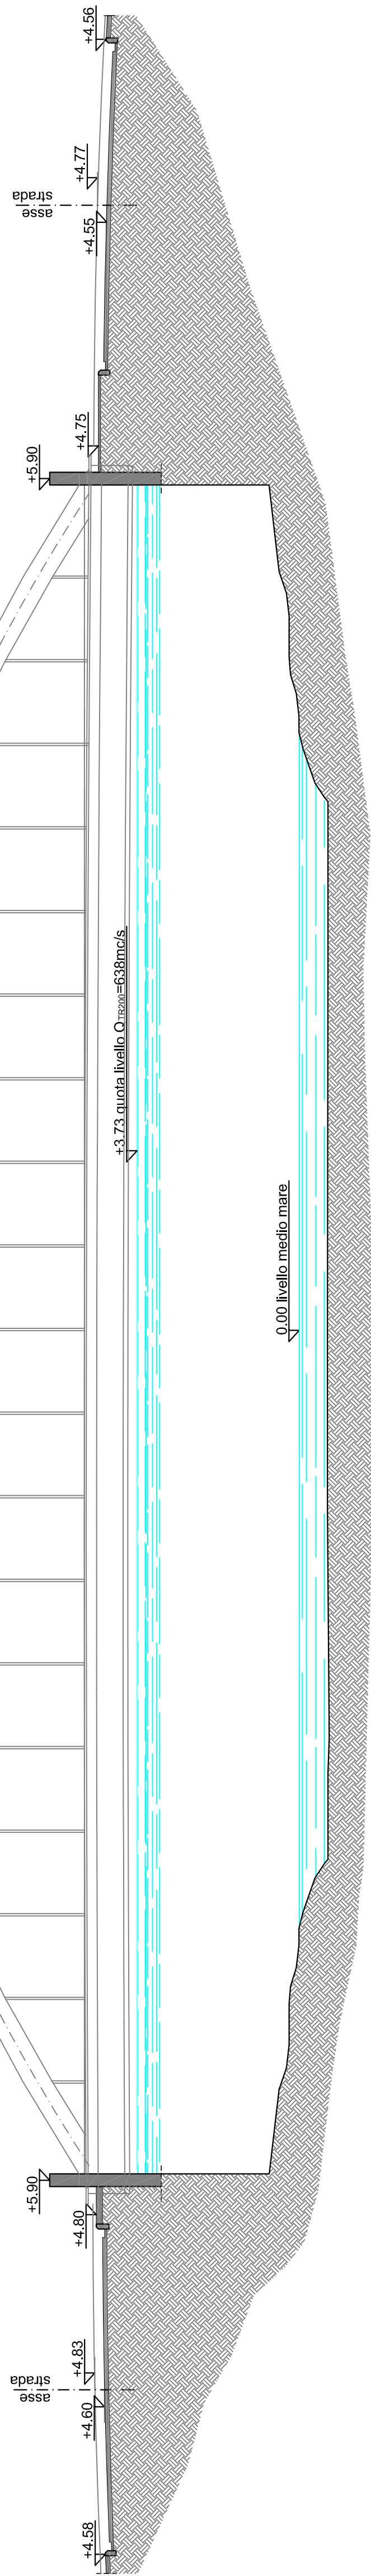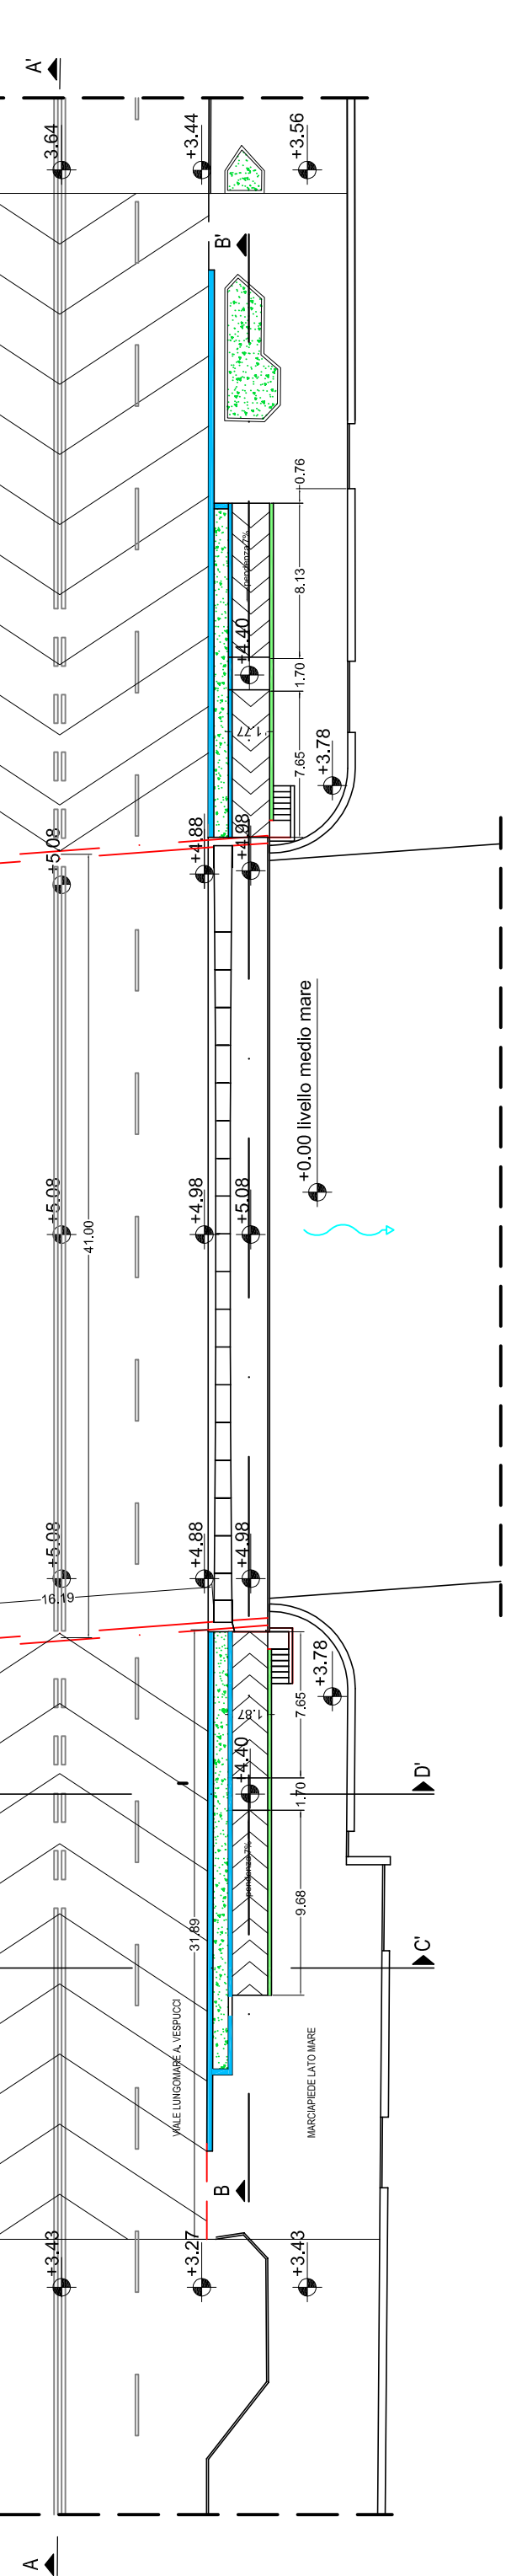

SEZIONE F-F'

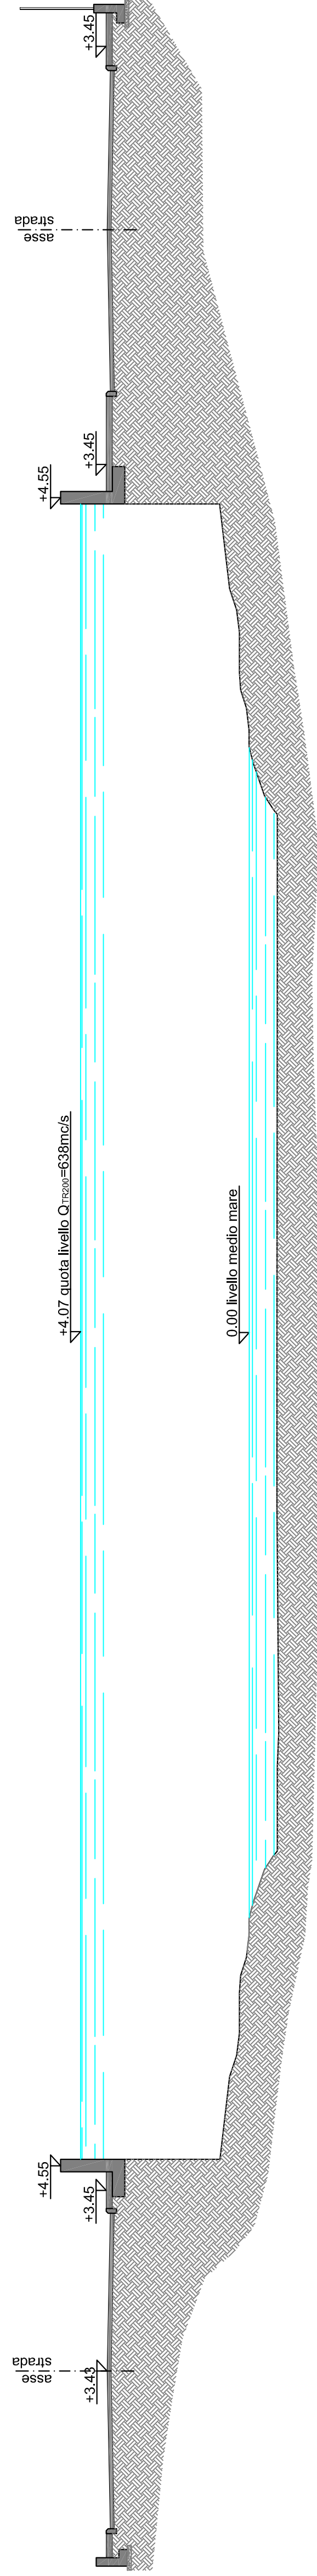



REGIONE TOSCANA

LAVORI SU PONTE Fiume FRIGIDO
Lavori di rialzamento ponte sul Frigido viale Vespucci

Responsabile:
Ing. Paolo Edoardo Giusti
Collaboratore:
Ing. Gennaro Costabile

Progettista:
Ing. Paolo Edoardo Giusti
Collaboratore:
Ing. Michele Baldati

Tavola
3

PROGETTO ESECUTIVO
Planimetria di progetto
Sezioni

Scala
1:100

Data
Gennaio 2017