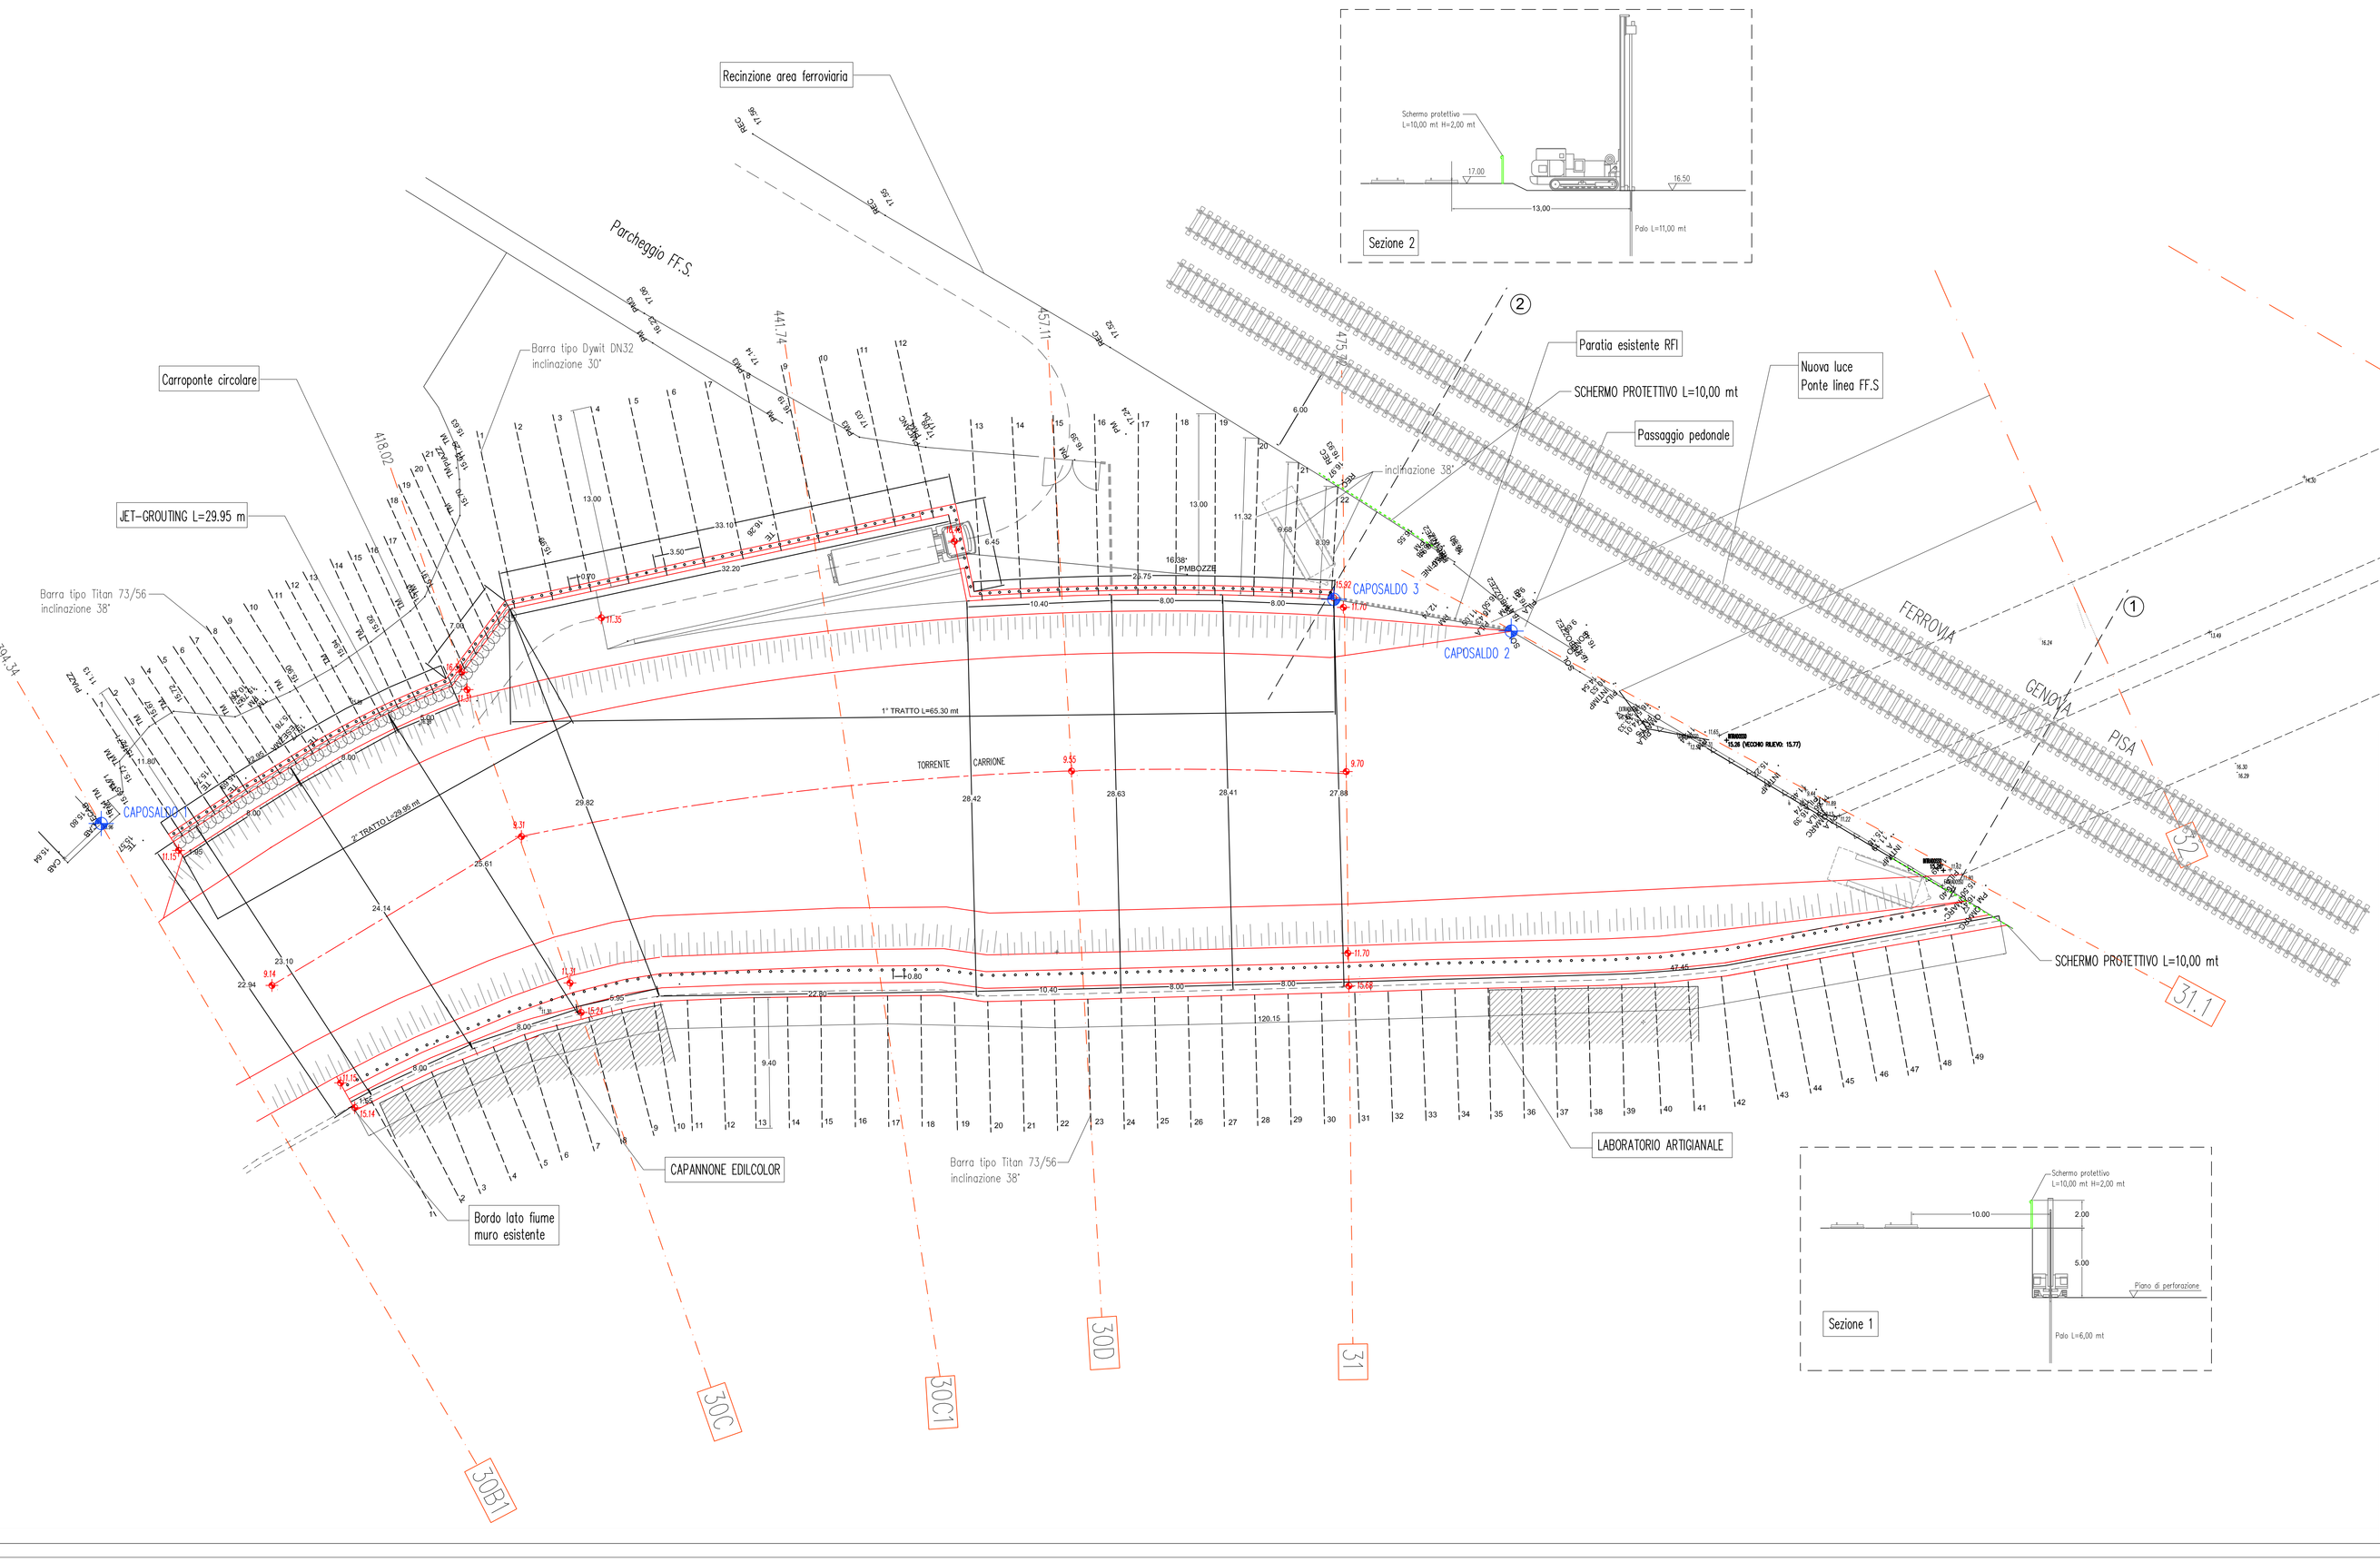

REGIONE TOSCANA

COMMISSARIO DI GOVERNO
contro il dissesto idrogeologico - D.L. 91/2014 - D.L.133/2014
REGIONE TOSCANA - GIUNTA REGIONALE
DIREZIONE Difesa del Suolo e Protezione Civile
SETTORE ASSETTO IDROGEOLOGICO

LAVORI DI ADEGUAMENTO STATICO DEL TORRENTE CARRIONE A VALLE DEL PONTE DELLA RFI LINEA PI-GE.
TRATTO DA PONTE DELLA RFI LINEA PI-GE A PONTE DI VIA MENCONI.
2° LOTTO
CIG: 7012085B96
CUP: F83B08000130002

PROGETTO ESECUTIVO

Tavola n. : E.05.08

Scala: 1/100

Oggetto:
TAVOLA DI RISOLUZIONE DELLE INTERFERENZE

REV	DATA	DESCRIZIONE	ESEGUITO	VERIFICATO	APPROVATO
1	Agosto 2016	Emissione		CECCARELLI	CECCARELLI
2	Ottobre 2016	Revisione aggiunta rampa		CECCARELLI	CECCARELLI
3	Dicembre 2016	Revisione Verifica progetto esecutivo		CECCARELLI	CECCARELLI

PROGETTO
Ing. MARCO GIOVANNI CECCARELLI
Via Fluvio 1780 55100 - LUCCA
Tel.: 0583511646 - Fax 0583511030
E-mail: tecnico@ceccarelliprogetti.com

Dott. Geol. GIORGIO MAZZANTI
Regione Toscana

IL GEOLOGO
Dott. Geol. LUIGI D'ARGLIANO
Regione Toscana

IL R.U.P.
Dott. Ing. ANDREA MORELLI
Regione Toscana

019-2016