

REGIONE TOSCANA

COMMISSARIO DI GOVERNO

contro il dissesto idrogeologico - D.L. 9/1/2014 - D.L. 133/2014

REGIONE TOSCANA - GIUNTA REGIONALE

DIREZIONE Difesa del Suolo e Protezione Civile

SETTORE ASSETTO IDROGEOLOGICO

LAVORI DI ADEGUAMENTO STATICO DEL TORENTE CARRIONE A VALLE DEL PONTE DELLA RFI LINEA PI-GE.  
TRATTO DA PONTE DELLA RFI LINEA PI-GE A PONTE DI VIA MENCONI.  
2° LOTTO  
CIG: 7012085B96  
CUP: F83B08000130002

PROGETTO ESECUTIVO

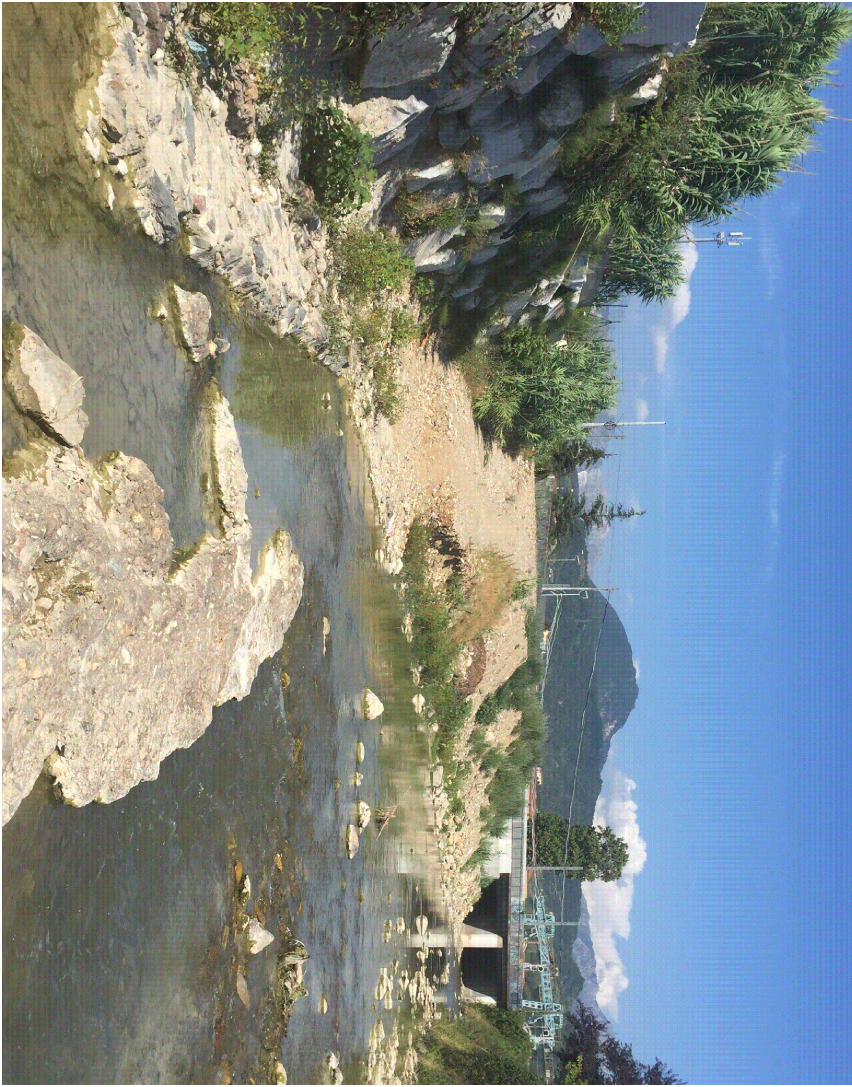


Tavola n. : E.06.01

Scala: 1/1 000

Oggetto:

PIANO PARTICELLARE

REV	DATA	DESCRIZIONE	ESEGUITO	VERIFICATO	APPROVATO
1	Agosto 2016	Emissione		CECCARELLI	CECCARELLI
2	Ottobre 2016	Revisione aggiunta rampa		CECCARELLI	CECCARELLI
3	Dicembre 2016	Revisione Verifica progetto esecutivo		CECCARELLI	CECCARELLI


PROGETTO:  
Ing. MARCO GIOVANNI CECCARELLI  
Via Niccani 1780 53100 - LUCCA  
Tel.: 05839311646 - Fax 05839311030  
E-mail: tecnico@datataggeografia.com

Dott. Geol. GIORGIO MAZZANTI  
Regione Toscana

Il GEOLOGO:  
Dott. Geol. LUIGI DIAGLIANO  
Regione Toscana

Il R.U.P.:  
Dott. Ing. ANDREA MORELLI  
Regione Toscana

01/9-2016

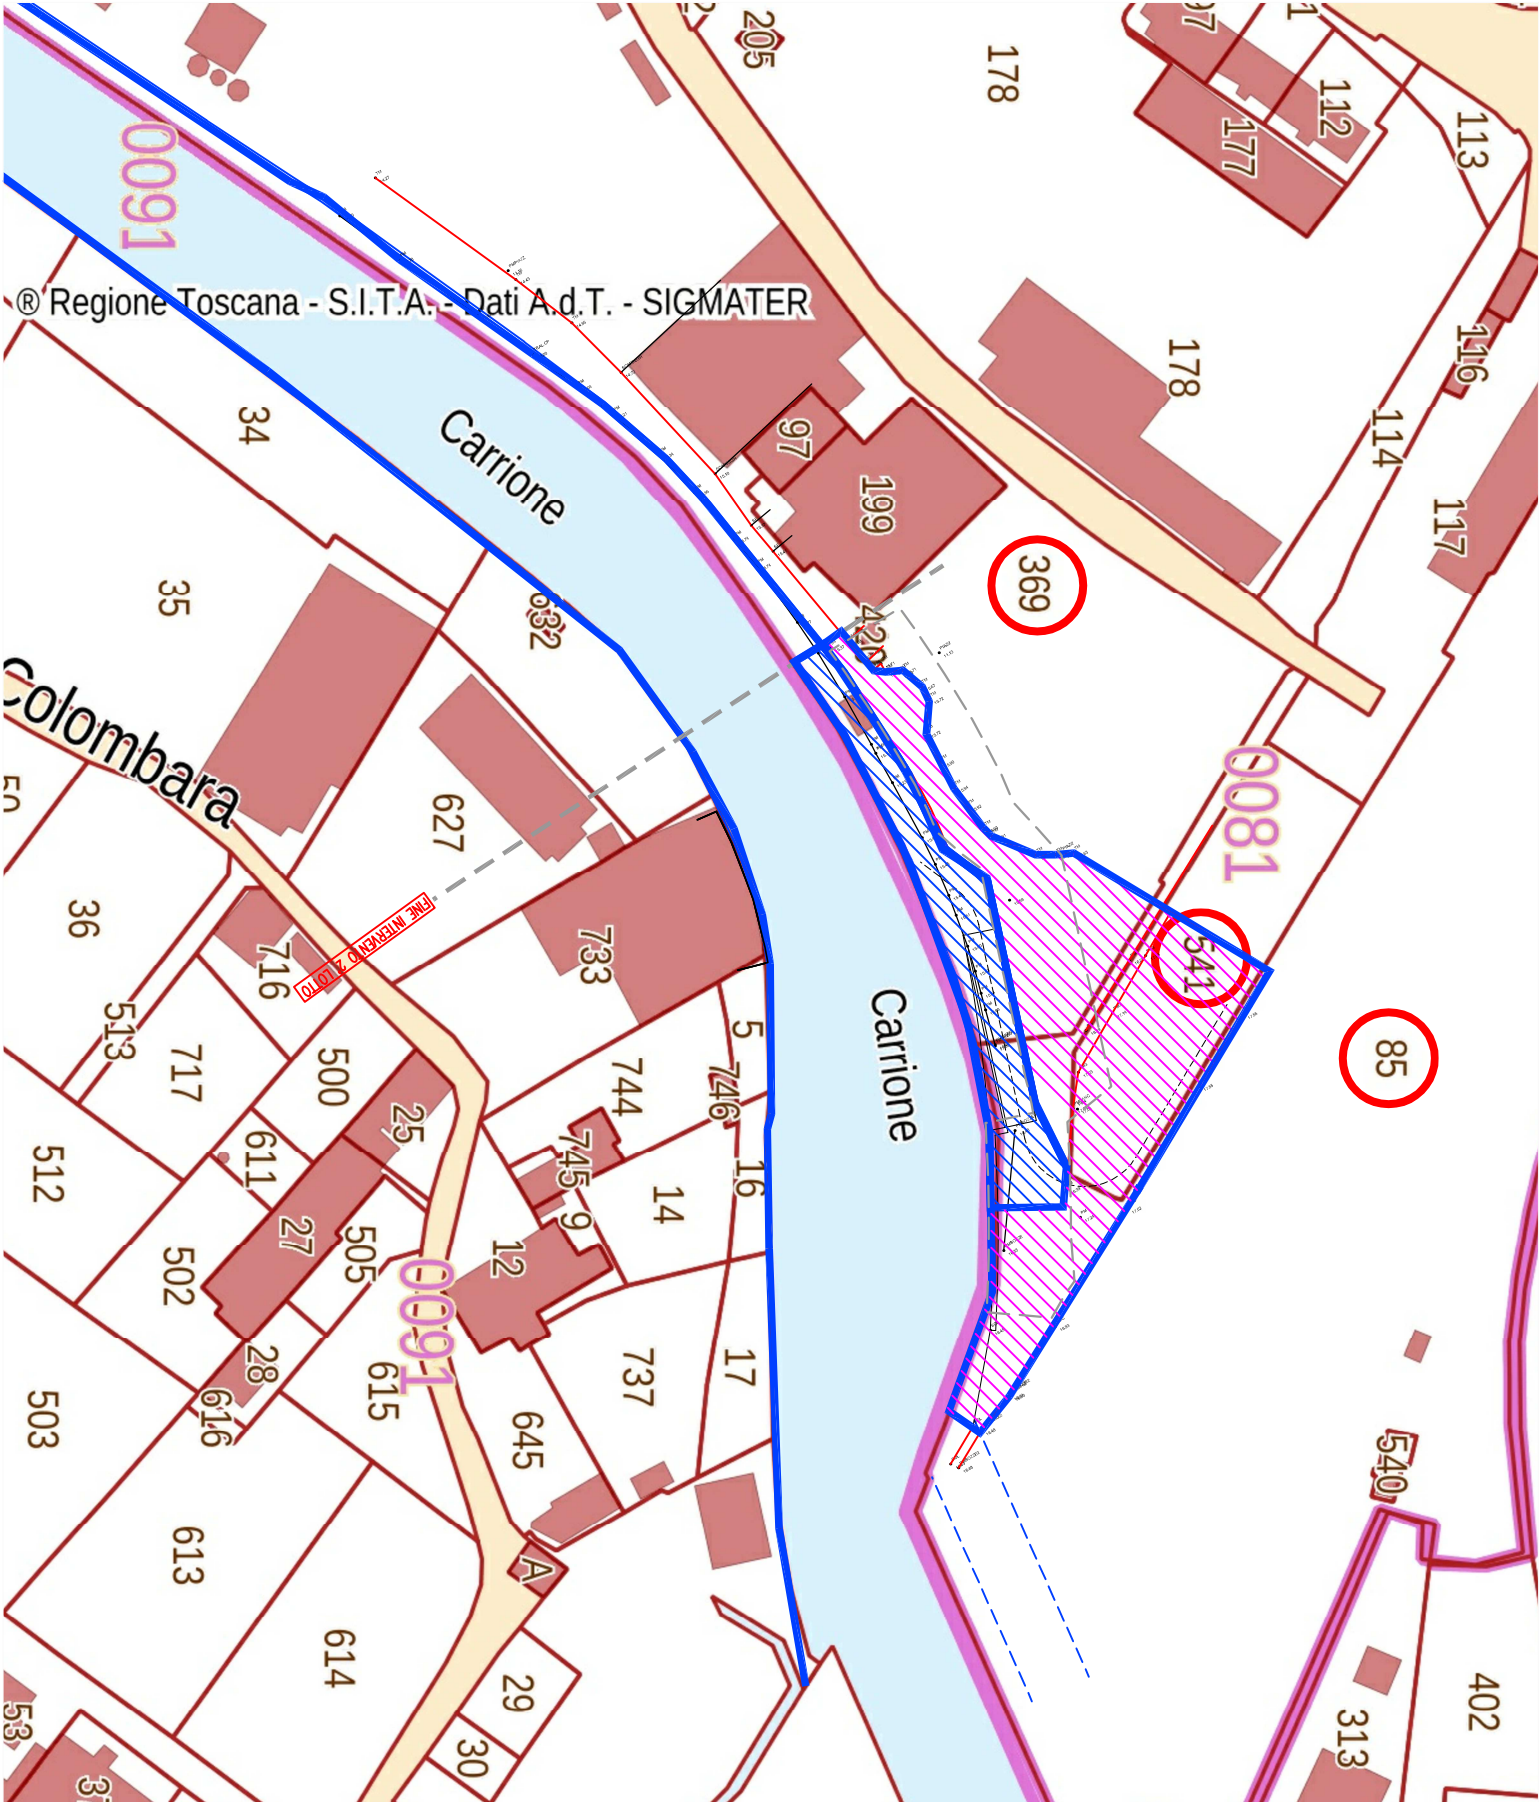

FOGLIO 81 :		
	Occupazione	Esproppio
MAPPALE 85	403 mq	172 mq
MAPPALE 369	551 mq	342 mq
MAPPALE 541	525 mq	