



PLANIMETRIA FOGNATURA 1/200

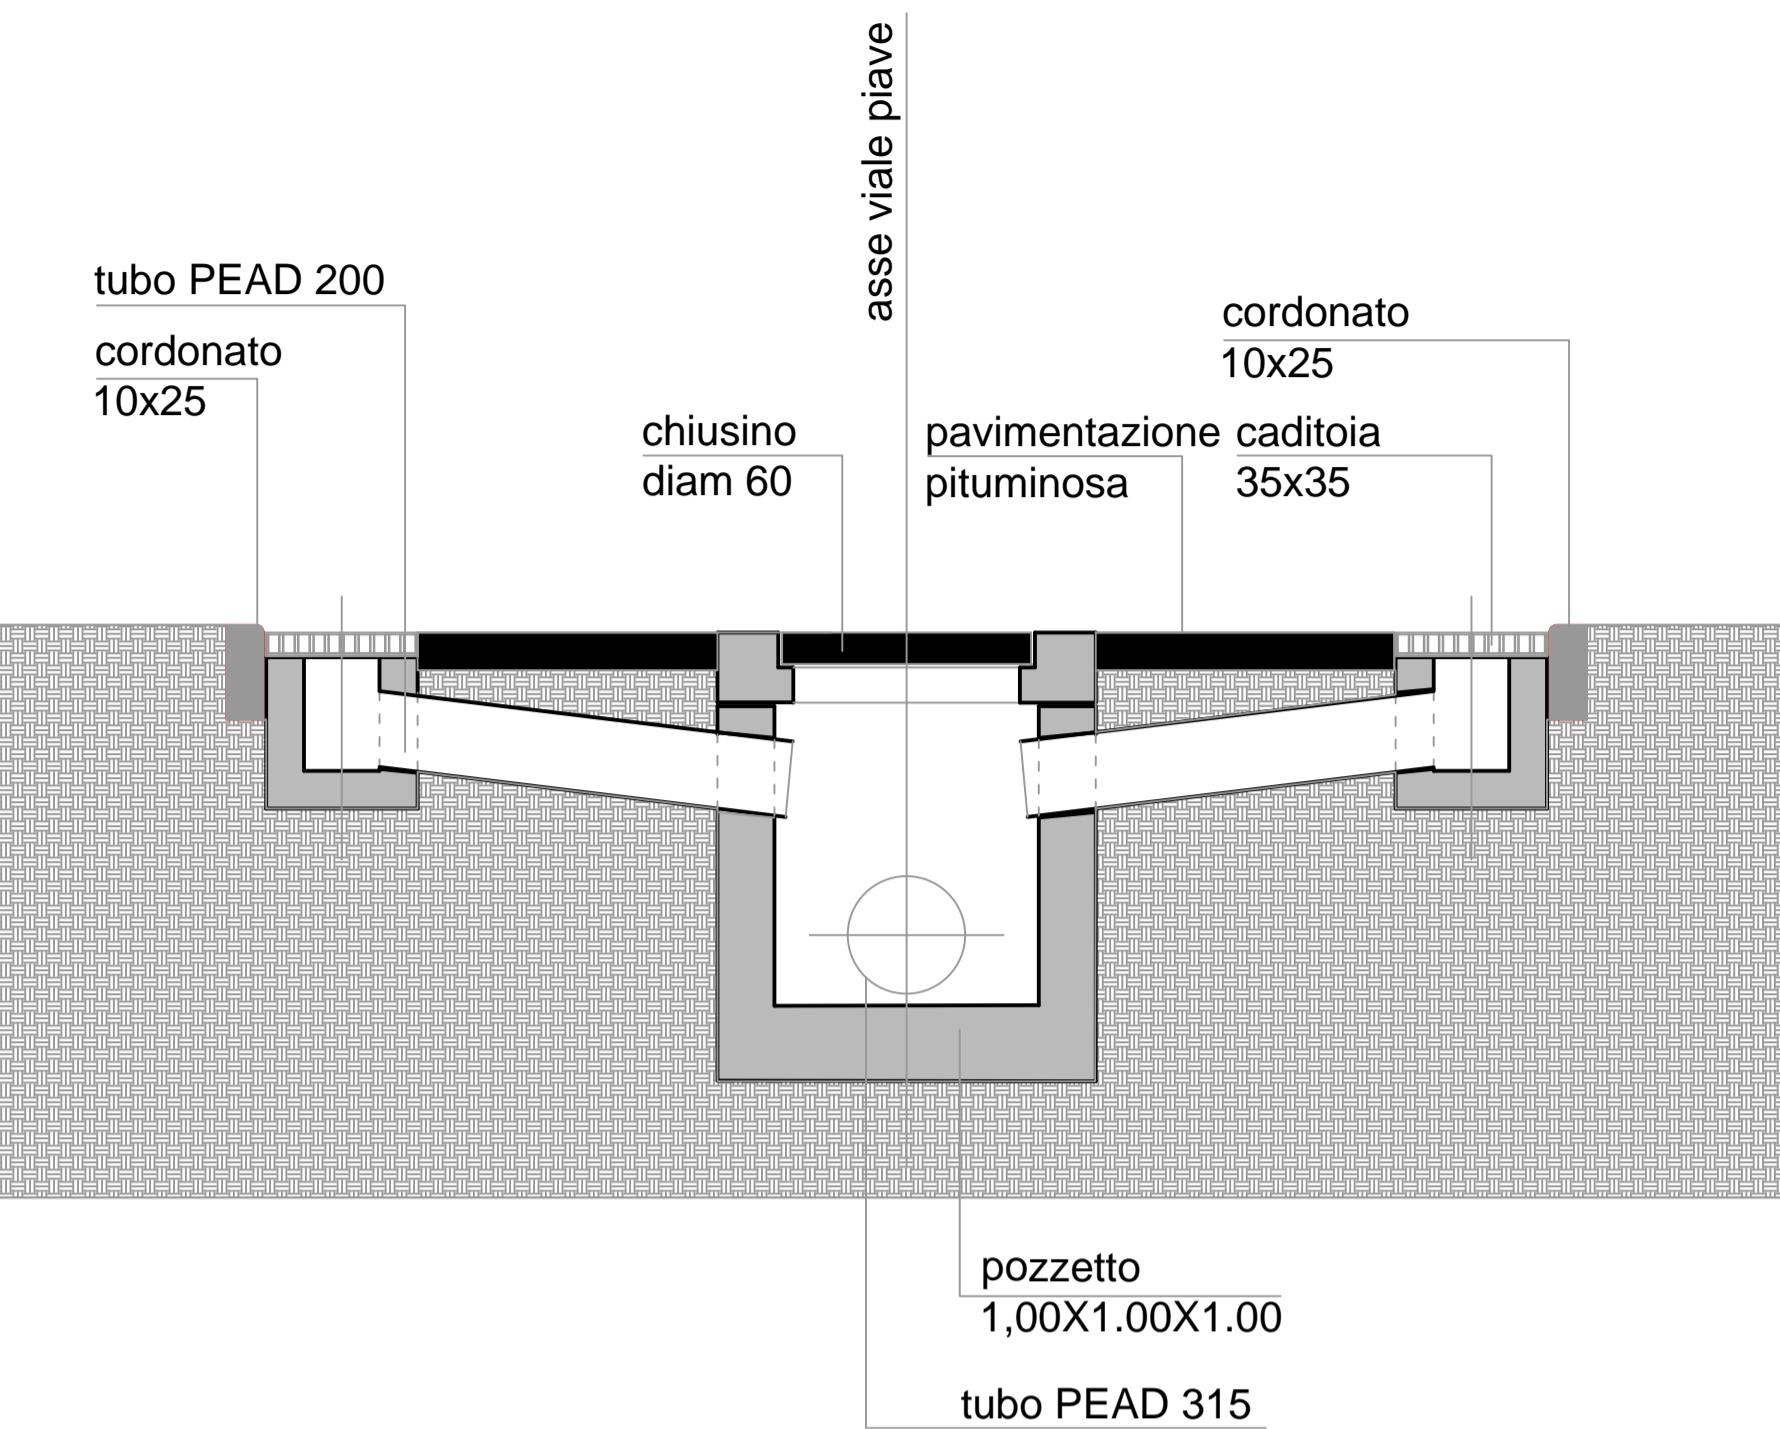

SEZIONE FOGNATURA

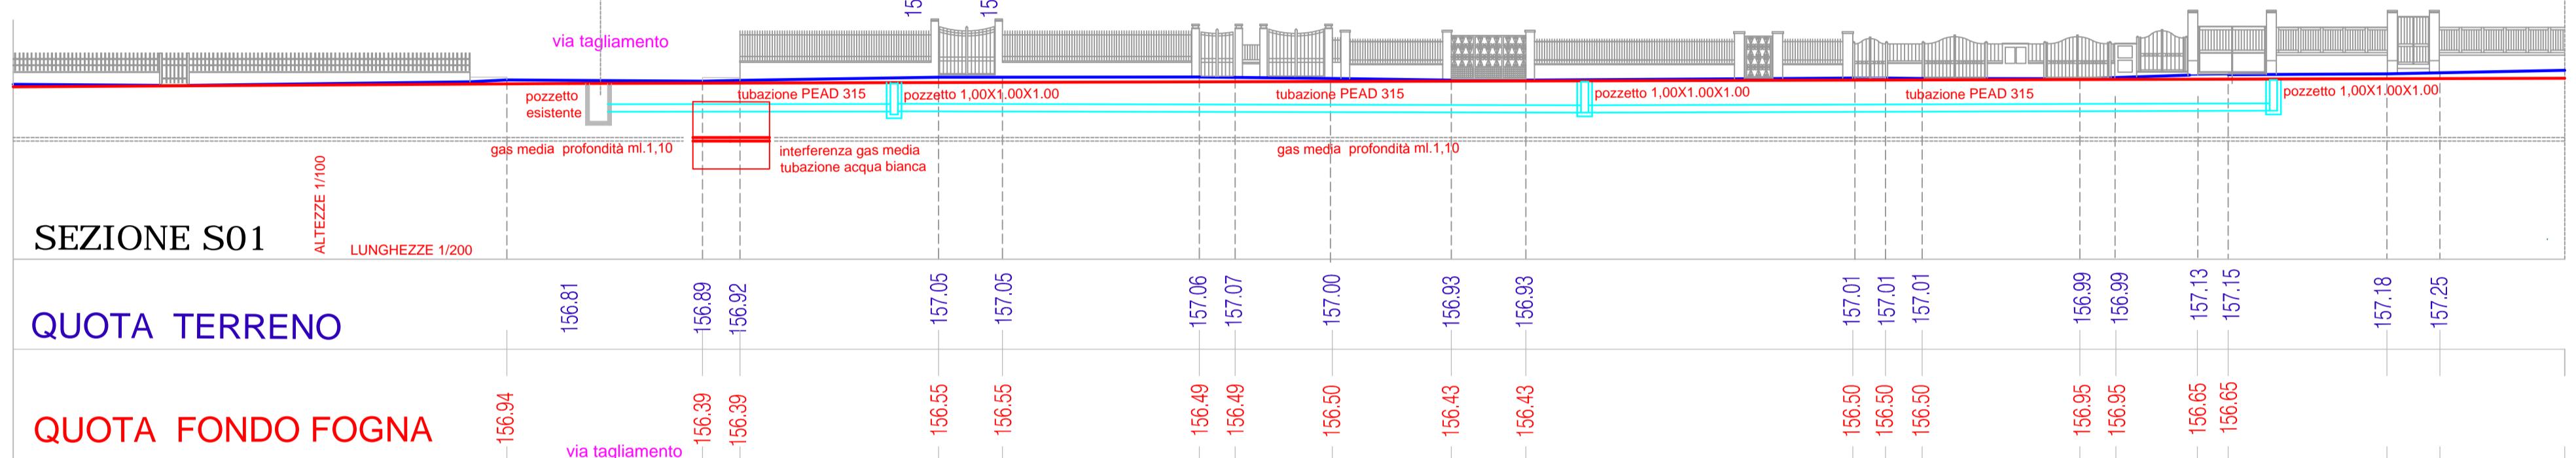


SEZIONE S01

QUOTA TERRENO

QUOTA FONDO FOGNA

FOGNATURA NUOVA
SEZIONE TIPO 1/20

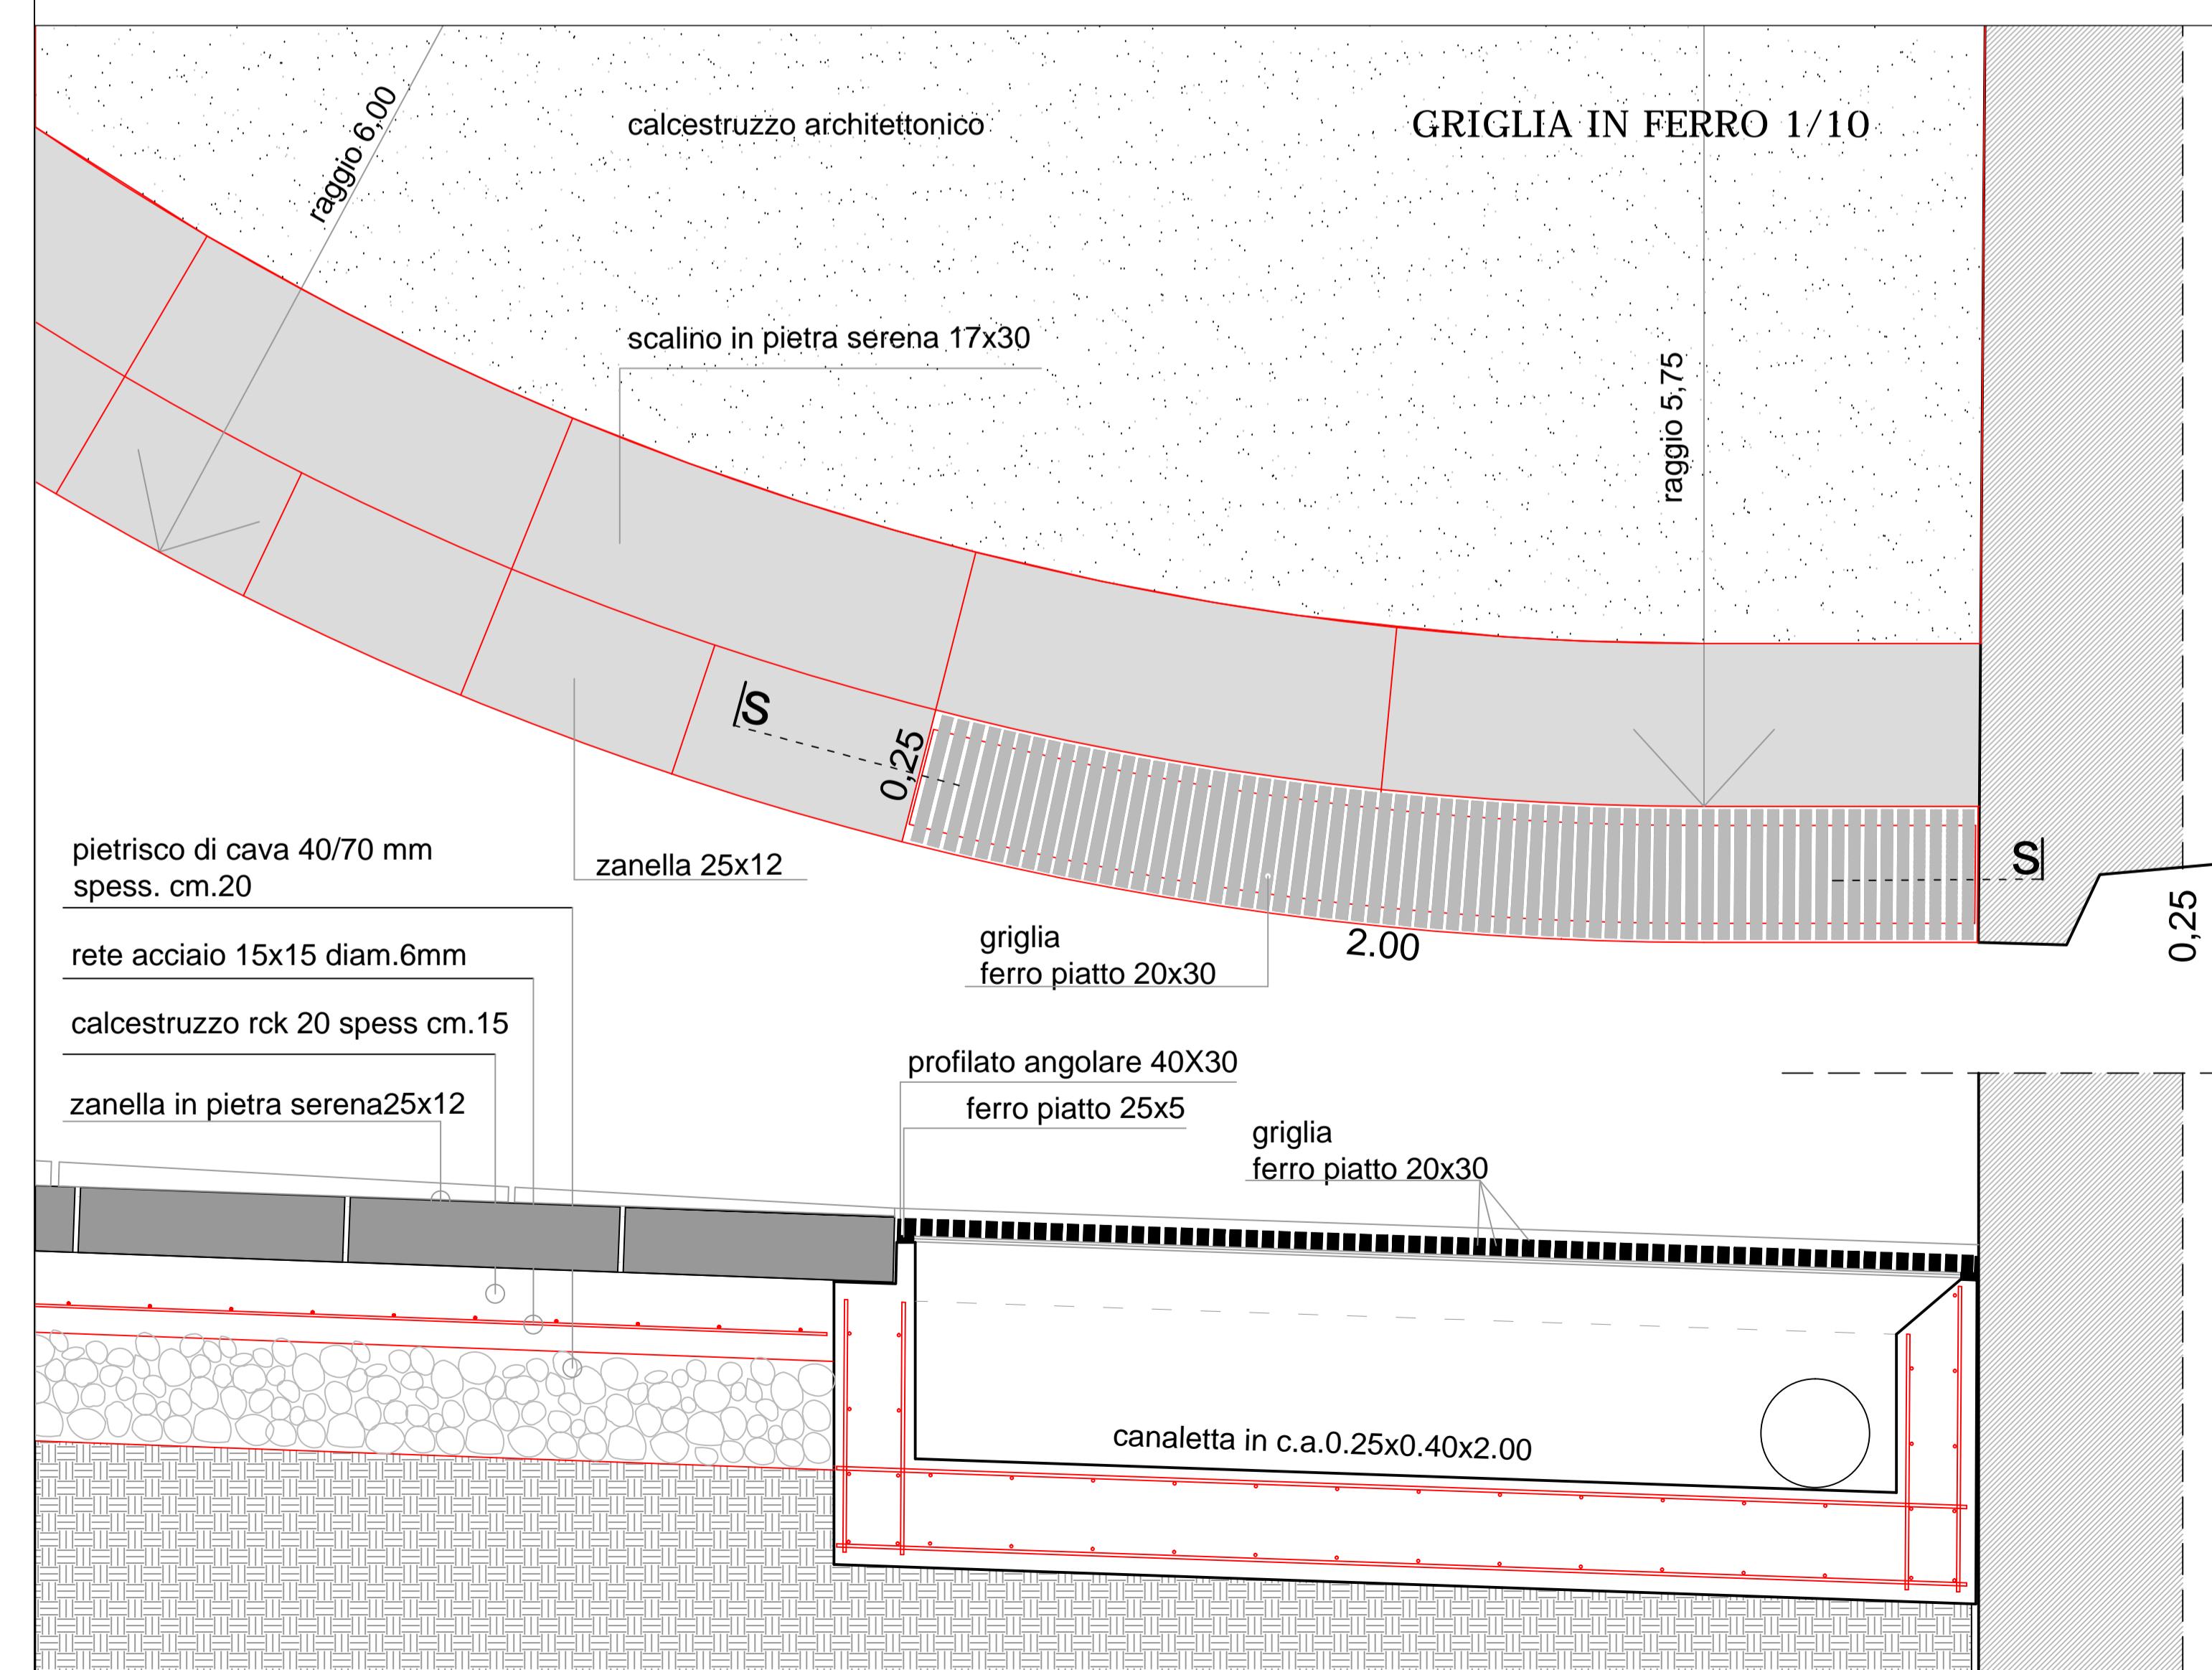

PLANIMETRIA INCROCIO 1/200
VIALE PIAVE / VIA VILLE

SEZIONE S02

QUOTA ATTUALE

QUOTA PROGETTO

