

Comune di  
MONTEROTONDO MARITTIMO

Progetto:  
*Allestimento museale della "Porta del Parco delle Biancane"  
presso l'edificio sede della ex centrale Enel dei Lagoni Boraciferi*

Settembre 2016


Committente:  
  
Comune di Monterotondo  
Marittimo  
Provincia di Grosseto  
Via Bardelloni n.64 - 58025 Monterotondo M.Mo (GR)  
**Settore 4 - Lavori Pubblici**

**TAV  
N. 4**


Progetto Esecutivo  
  
- *Bancone biglietteria*

Tecnico incaricato:  
  
Arch. Marco Del Francia  
Via Curiel n. 10 - 58022 Follonica (Gr)  
Tel/Fax: 0566.090384 - Cell. 348.7225734  
E-mail: marcodelfrancia@yahoo.com







Scala 1:20 - 1:50

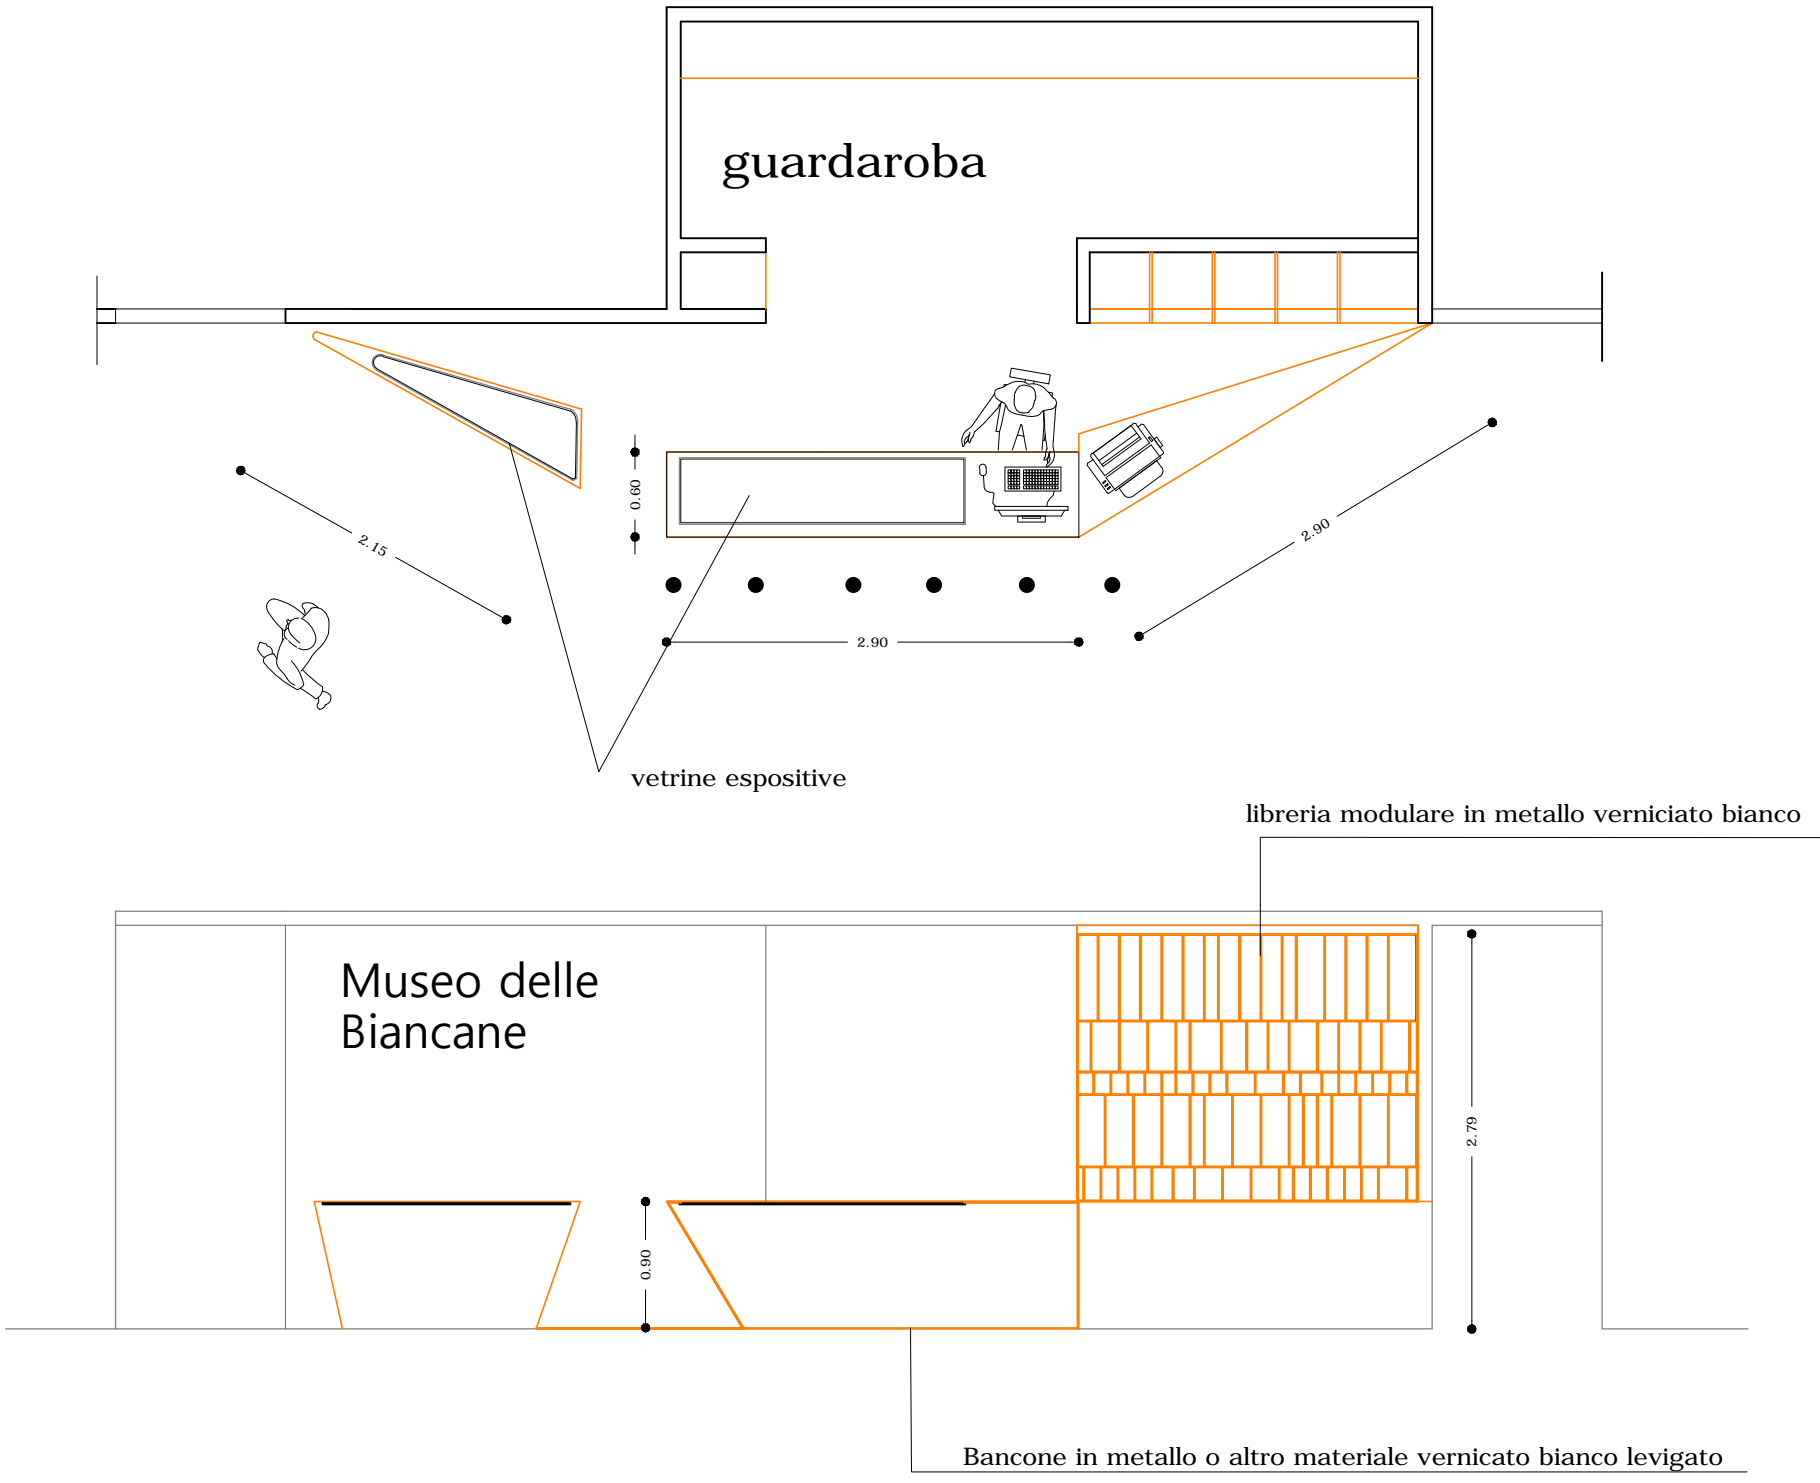

Scala 1:50

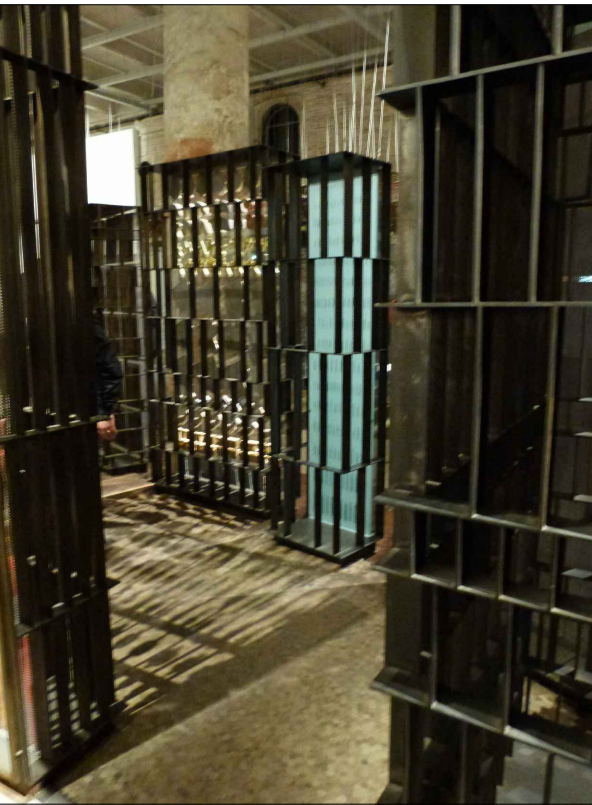

Esempi di realizzazioni

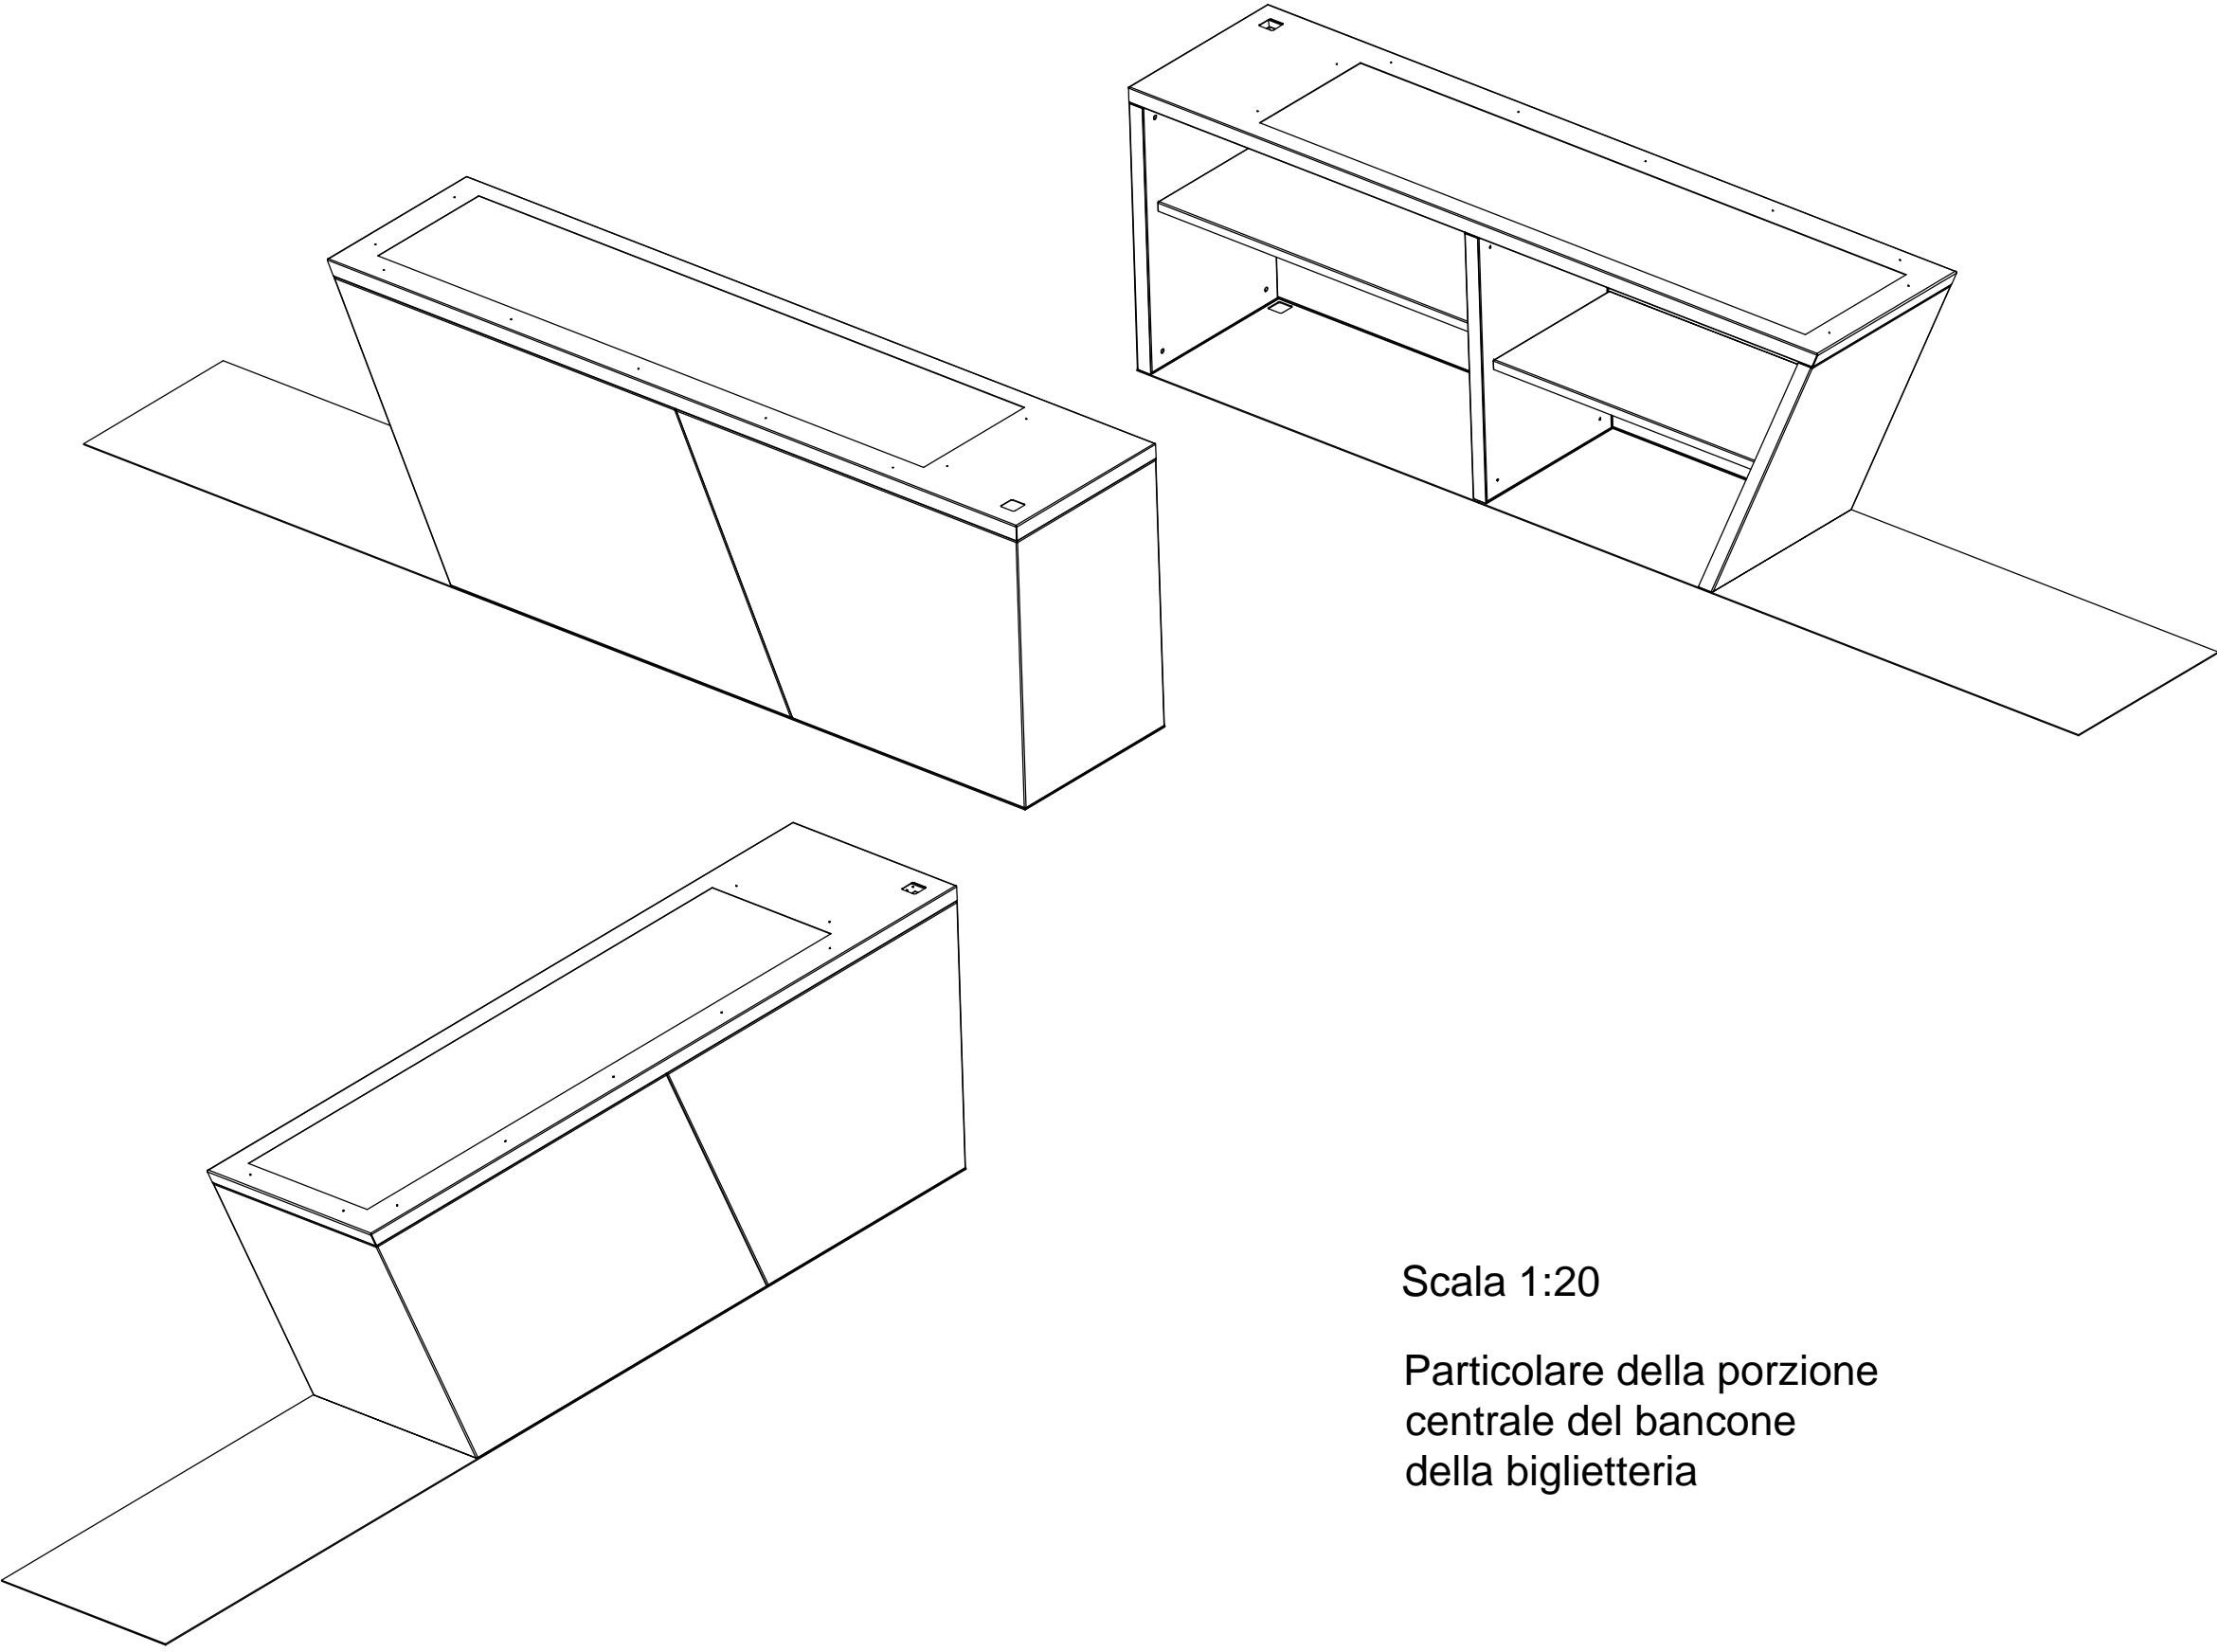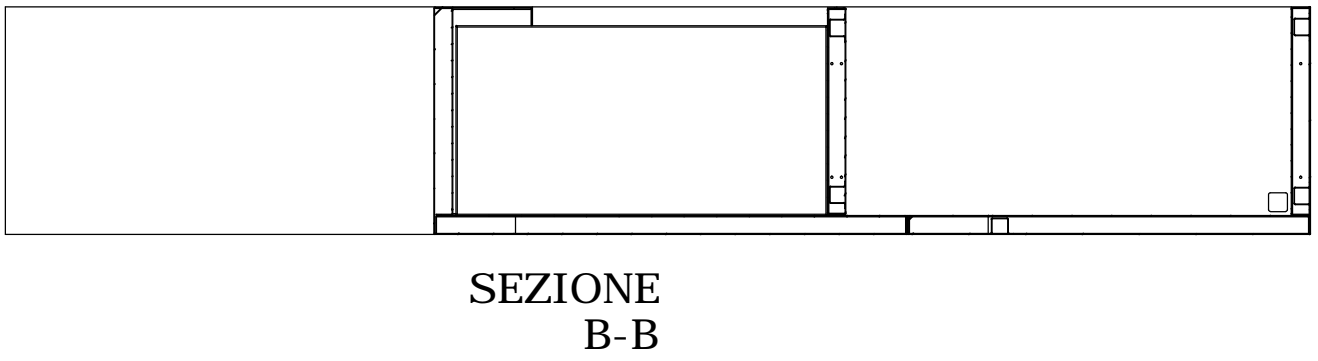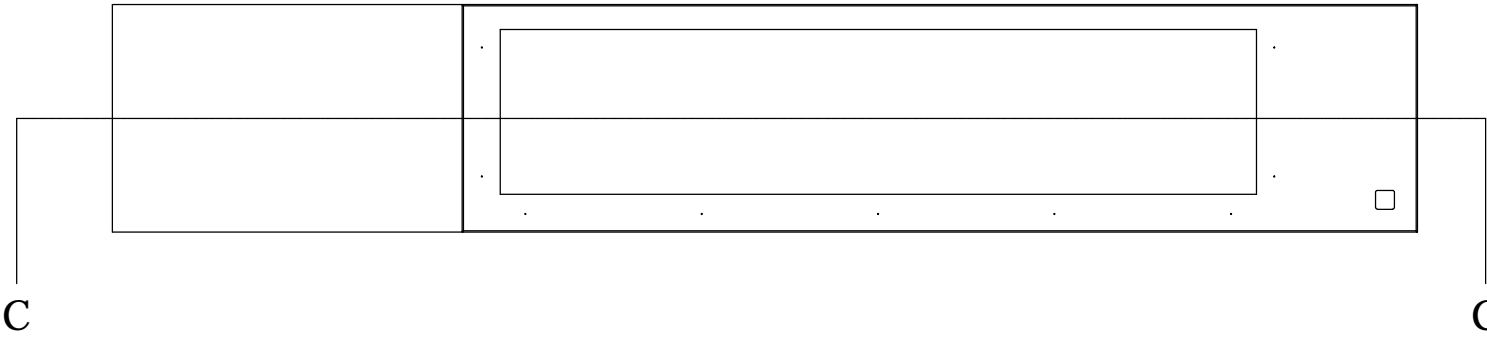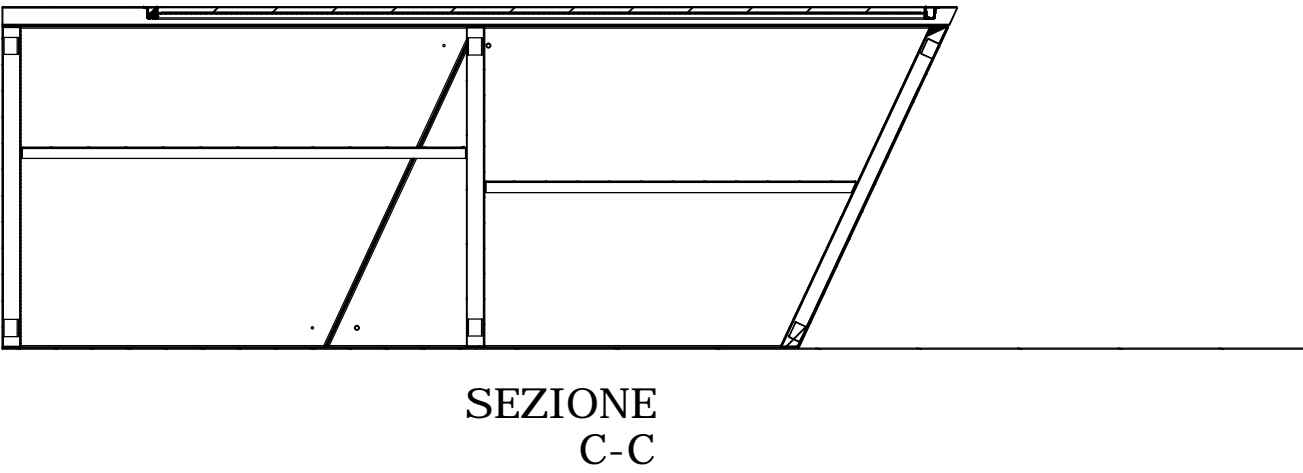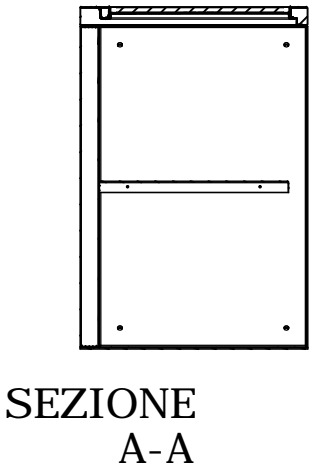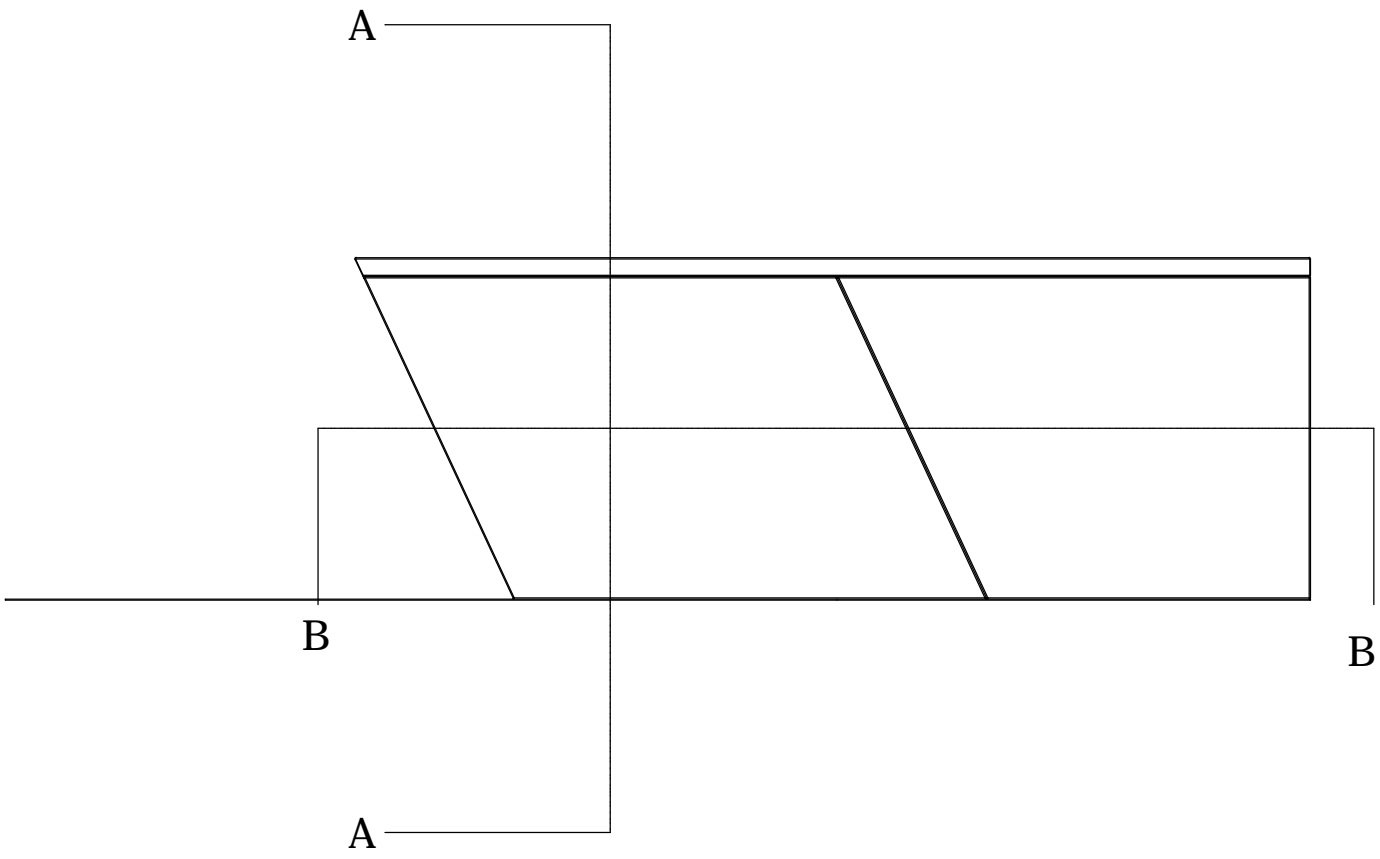

Scala 1:20  
Particolare della porzione  
centrale del bancone  
della biglietteria