


Particolare ripristino in quota pozzetti d'ispezione

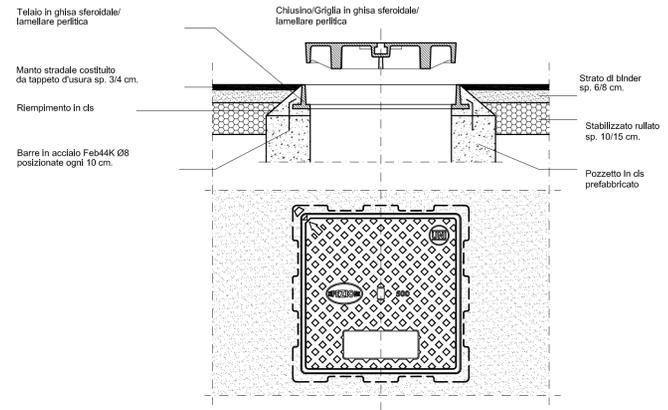



**Comune di Livorno**  
Dipartimento V - Lavori Pubblici  
Settore Nuove Opere e Urbanizzazioni  
Ufficio Gestione Lavori Stradali

## Strade: manutenzione straordinaria lotto 2 - anno 2017

Oggetto:

**SEZIONI TIPO DI PROGETTO  
VIA L.DA VINCI - VIA PALESTRO - VIALE DELLA LIBERTÀ'**

Data: Giugno 2017

Tav.:  
**3**

Scala: 1:50

COLLABORAZIONE TECNICA: Geom. Ivan Sirigatti

IL PROGETTISTA: Geom. Gianni Cavallini

IL RUP: Geom. Gianni Cavallini

## Contrassegno Elettronico

TIPO

QR Code

IMPRONTA (SHA-256): 3144b839a75a01358c168be6b126ed26760dd43805682d6e7abca9e954c619b0

### Firme digitali presenti nel documento originale

GIANNI CAVALLINI  
RICCARDO MAURRI

### Dati contenuti all'interno del Contrassegno Elettronico

Determinazione N.5386/2017

Data: 27/06/2017

Oggetto: STRADE:MANUTENZIONE STRAORDINARIA LOTTO 2 (ANNO 2017). APPROVAZIONE PROGETTO ESECUTIVO ED AUTORIZZAZIONE ALL'ESPERIMENTO DELLE PROCEDURE DI AFFIDAMENTO. CUP: J47H17000120004



Ai sensi dell'articolo 23-ter, comma 5, del D.Lgs. 82/2005, le informazioni e gli elementi contenuti nel contrassegno generato elettronicamente sono idonei ai fini della verifica della corrispondenza al documento amministrativo informatico originale. Si precisa altresì che il documento amministrativo informatico originale da cui la copia analogica è tratta è stato prodotto dall'amministrazione ed è contenuto nel contrassegno.



URL: [http://www.timbro-digitale.it/GetDocument/GDOCController?qrc=8a0509579b527477\\_p7m&auth=1](http://www.timbro-digitale.it/GetDocument/GDOCController?qrc=8a0509579b527477_p7m&auth=1)

ID: 8a0509579b527477