



Zona d'intervento carreggiata Via Palestro
Superficie ml.355,00x8,90(largh.media)=mq.3.159,50

Stato Attuale

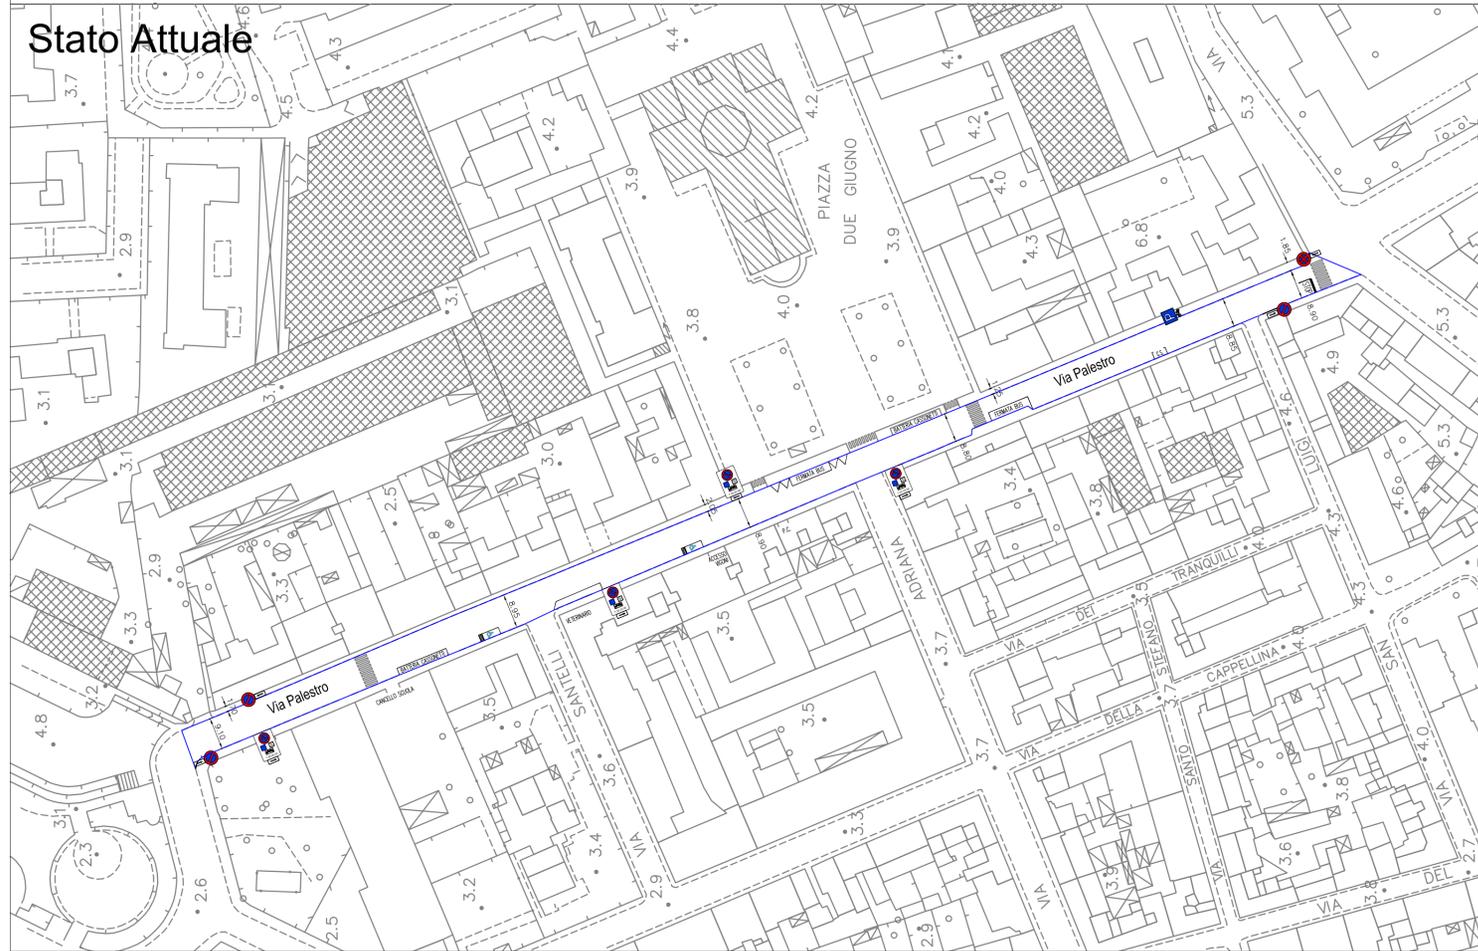

Zona d'intervento carreggiata Via Palestro
Superficie ml.355,00x8,90(largh.media)=mq.3.159,50

Stato di Progetto

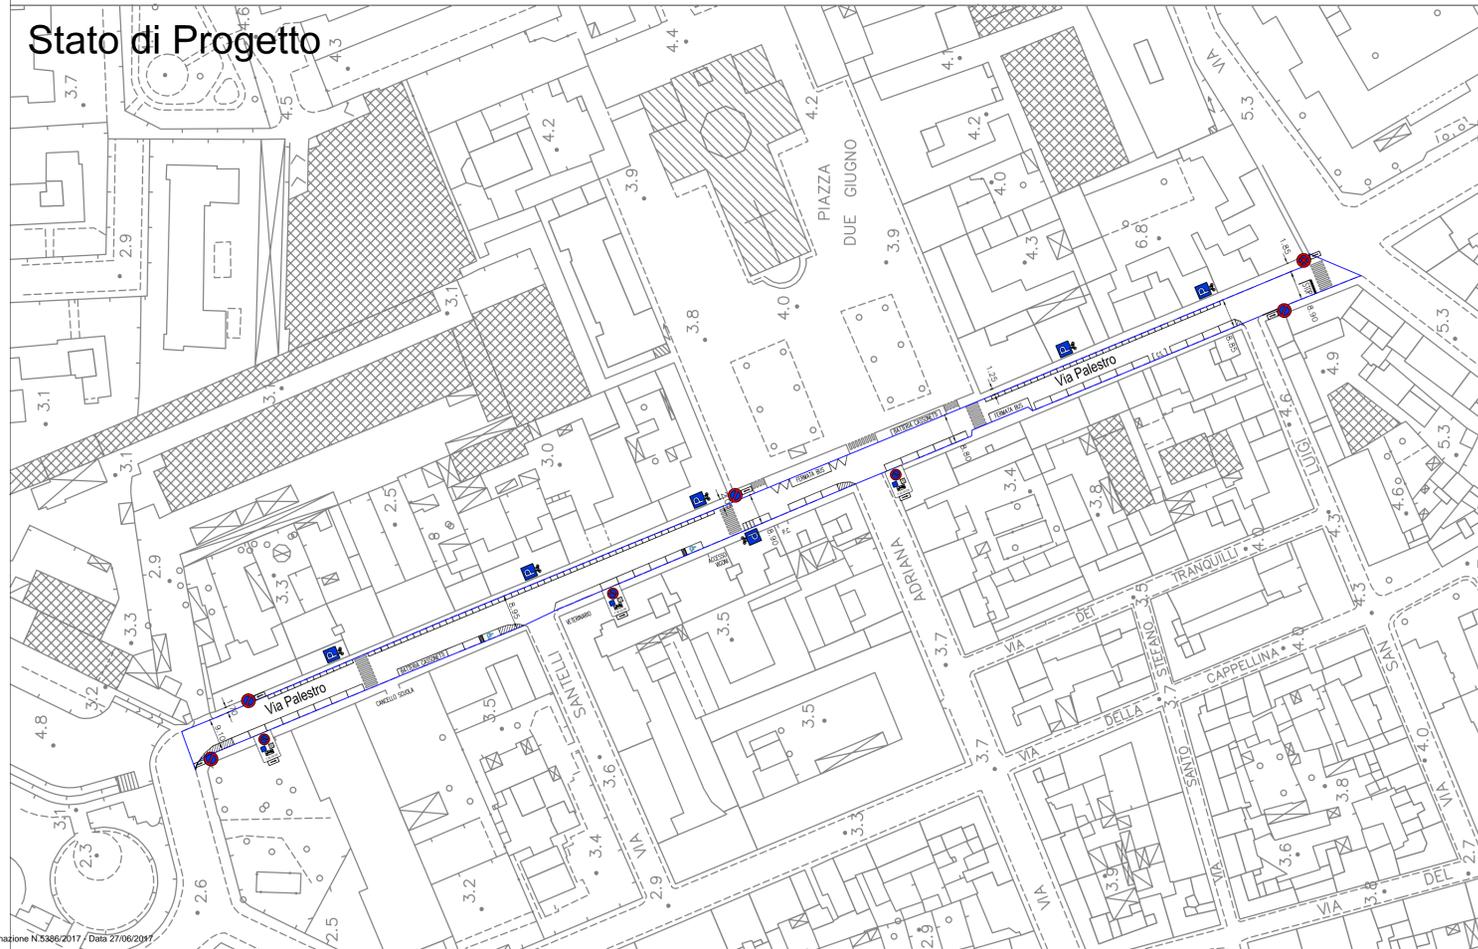

Comune di Livorno

Dipartimento V - Lavori Pubblici
Settore Nuove Opere e Urbanizzazioni
Ufficio Gestione Lavori Stradali

Strade: manutenzione straordinaria
lotto 2 - anno 2017

Oggetto:

SEGNALETICA
STATO ATTUALE E DI PROGETTO
VIA PALESTRO

Tav.:

4

Data: Giugno 2017

Scala: 1:1.000

COLLABORAZIONE TECNICA: Geom. Ivan Sirigatti

IL PROGETTISTA: Geom. Gianni Cavallini

IL RUP: Geom. Gianni Cavallini

Contrassegno Elettronico

TIPO

QR Code

IMPRONTA (SHA-256): a41d1d896fd75cb7ce6178e5e93d21eb51129b43ac08d7137df6f93ef8214fa4

Firme digitali presenti nel documento originale

GIANNI CAVALLINI
RICCARDO MAURRI

Dati contenuti all'interno del Contrassegno Elettronico

Determinazione N.5386/2017

Data: 27/06/2017

Oggetto: STRADE:MANUTENZIONE STRAORDINARIA LOTTO 2 (ANNO 2017). APPROVAZIONE PROGETTO ESECUTIVO ED AUTORIZZAZIONE ALL'ESPERIMENTO DELLE PROCEDURE DI AFFIDAMENTO. CUP: J47H17000120004



Ai sensi dell'articolo 23-ter, comma 5, del D.Lgs. 82/2005, le informazioni e gli elementi contenuti nel contrassegno generato elettronicamente sono idonei ai fini della verifica della corrispondenza al documento amministrativo informatico originale. Si precisa altresì che il documento amministrativo informatico originale da cui la copia analogica è tratta è stato prodotto dall'amministrazione ed è contenuto nel contrassegno.



URL: http://www.timbro-digitale.it/GetDocument/GDOCController?qrc=9d2c301ffbe0cc4e_p7m&auth=1

ID: 9d2c301ffbe0cc4e