



Zona d'intervento carreggiata Via dell'Artigianato (tratto Via delle Sorgenti-Via degli Arrotini)
 Superficie ml.720,00x12,00(largh.media)=mq.8.640,00

Stato Attuale

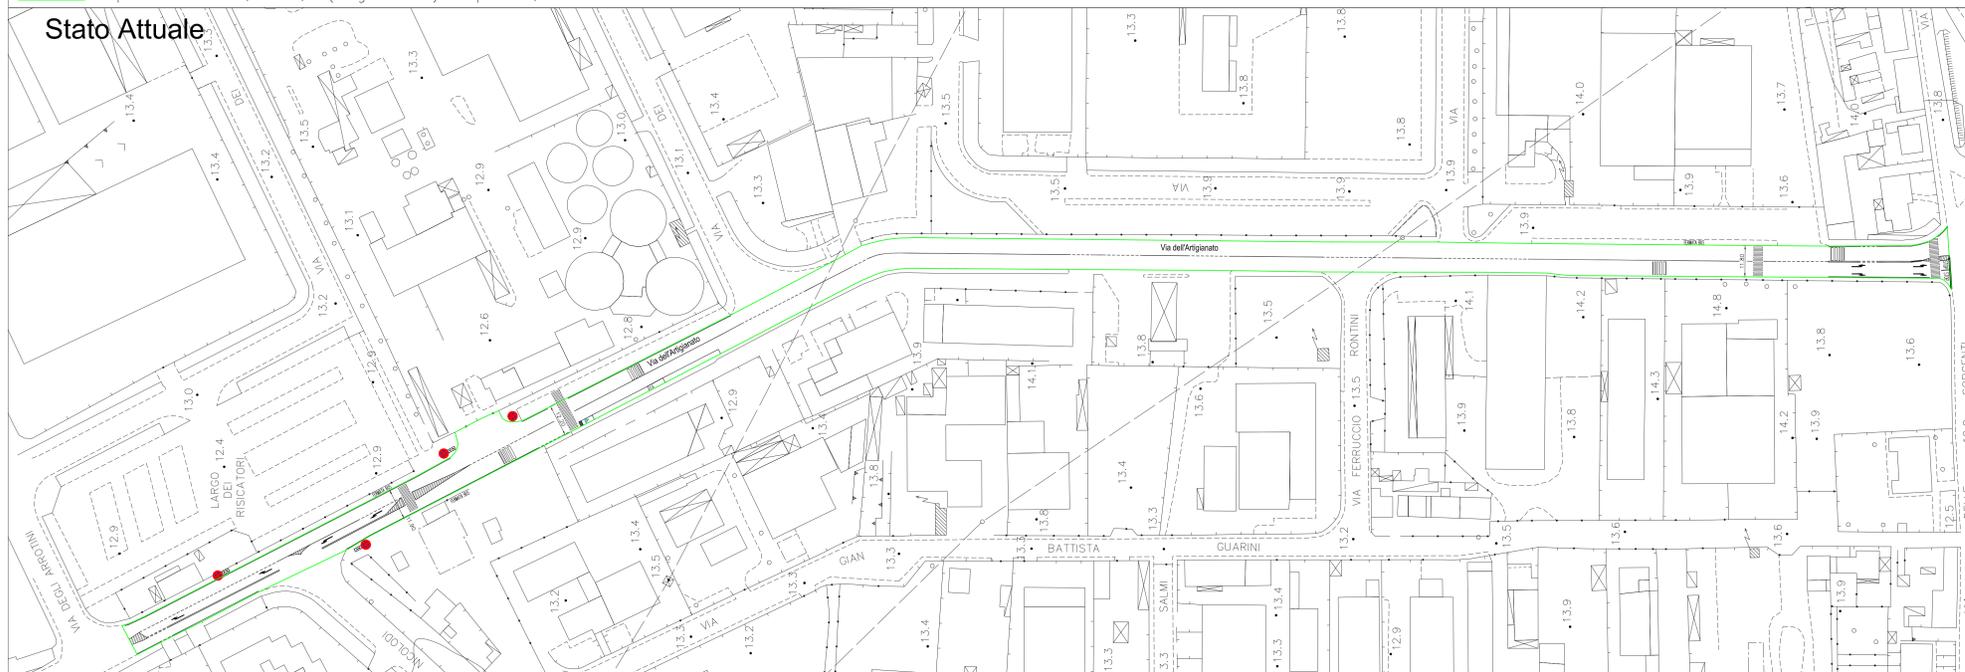

Zona d'intervento carreggiata Via dell'Artigianato (tratto Via delle Sorgenti-Via degli Arrotini)
 Superficie ml.720,00x12,00(largh.media)=mq.8.640,00

Stato di Progetto

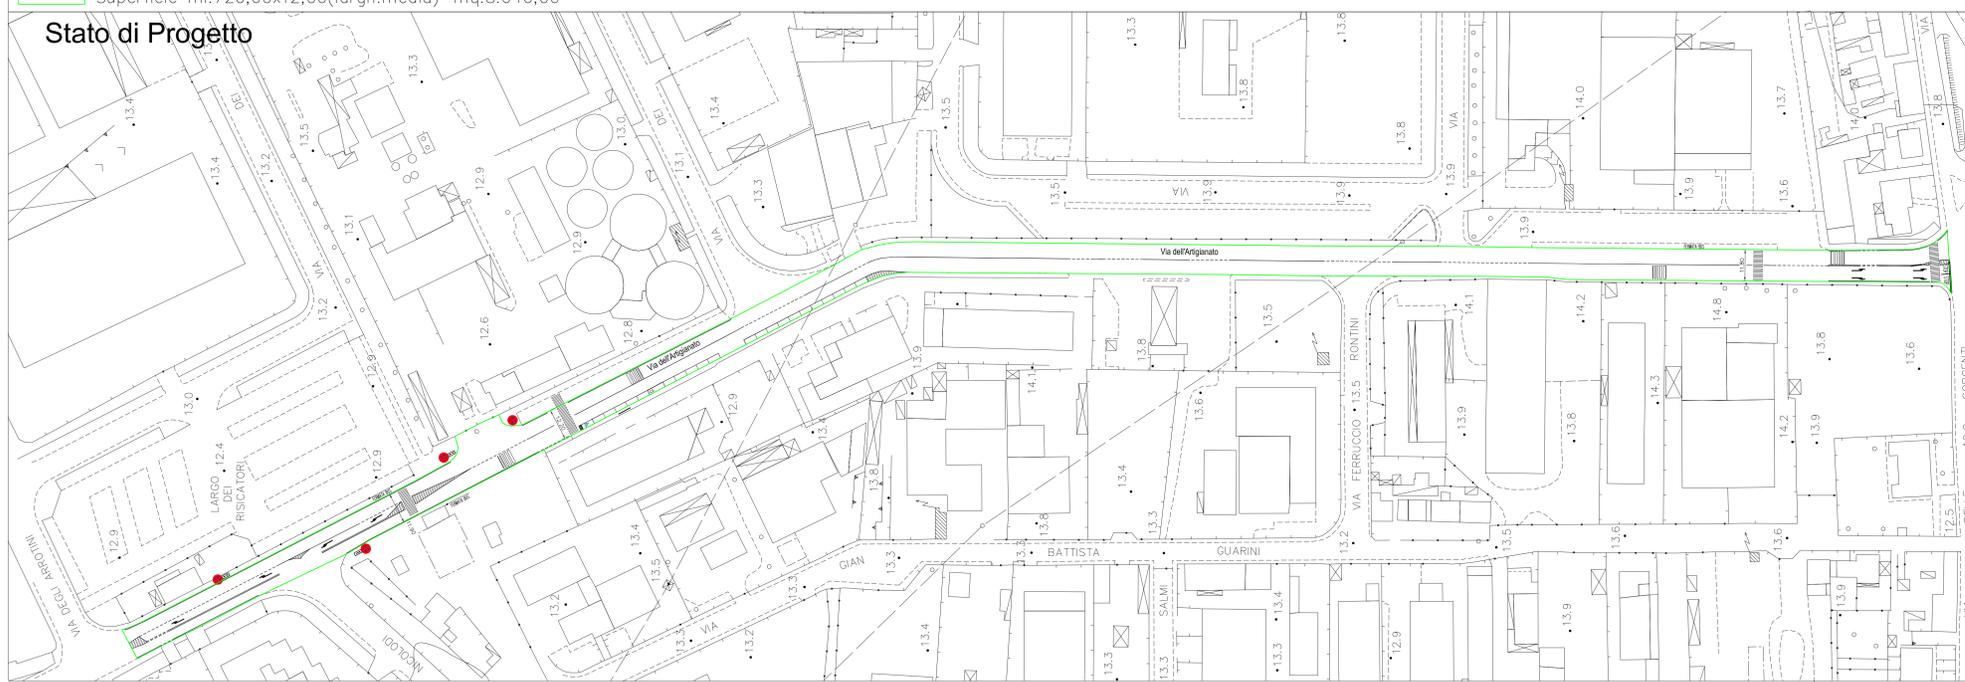

Comune di Livorno
 Dipartimento V - Lavori Pubblici
 Settore Nuove Opere e Urbanizzazioni
 Ufficio Gestione Lavori Stradali

**Strade: manutenzione straordinaria
 lotto 2 - anno 2017**

Oggetto: **SEGNALETICA
 STATO ATTUALE E DI PROGETTO
 VIA DELL'ARTIGIANATO**

Tav.: **6**

Data: Giugno 2017 Scala: 1:1.000

COLLABORAZIONE TECNICA: Geom. Ivan Sirigatti
 IL PROGETTISTA: Geom. Gianni Cavallini
 IL RUP: Geom. Gianni Cavallini

Contrassegno Elettronico

TIPO

QR Code

IMPRONTA (SHA-256): 1b239eae001056c3afea6defe444265a755cba099ef8c1dfe75f1b7bc2bd7f6a

Firme digitali presenti nel documento originale

GIANNI CAVALLINI
RICCARDO MAURRI

Dati contenuti all'interno del Contrassegno Elettronico

Determinazione N.5386/2017

Data: 27/06/2017

Oggetto: STRADE:MANUTENZIONE STRAORDINARIA LOTTO 2 (ANNO 2017). APPROVAZIONE PROGETTO ESECUTIVO ED AUTORIZZAZIONE ALL'ESPERIMENTO DELLE PROCEDURE DI AFFIDAMENTO. CUP: J47H17000120004



Ai sensi dell'articolo 23-ter, comma 5, del D.Lgs. 82/2005, le informazioni e gli elementi contenuti nel contrassegno generato elettronicamente sono idonei ai fini della verifica della corrispondenza al documento amministrativo informatico originale. Si precisa altresì che il documento amministrativo informatico originale da cui la copia analogica è tratta è stato prodotto dall'amministrazione ed è contenuto nel contrassegno.



URL: http://www.timbro-digitale.it/GetDocument/GDOCController?qrc=82b3019ef7b602d1_p7m&auth=1

ID: 82b3019ef7b602d1