


Zona d'intervento carreggiata Via dell'Artigianato (tratto Via delle Sorgenti-Via degli Arrotini)
 Superficie ml.720,00x12,00(largh.media)=mq.8.640,00

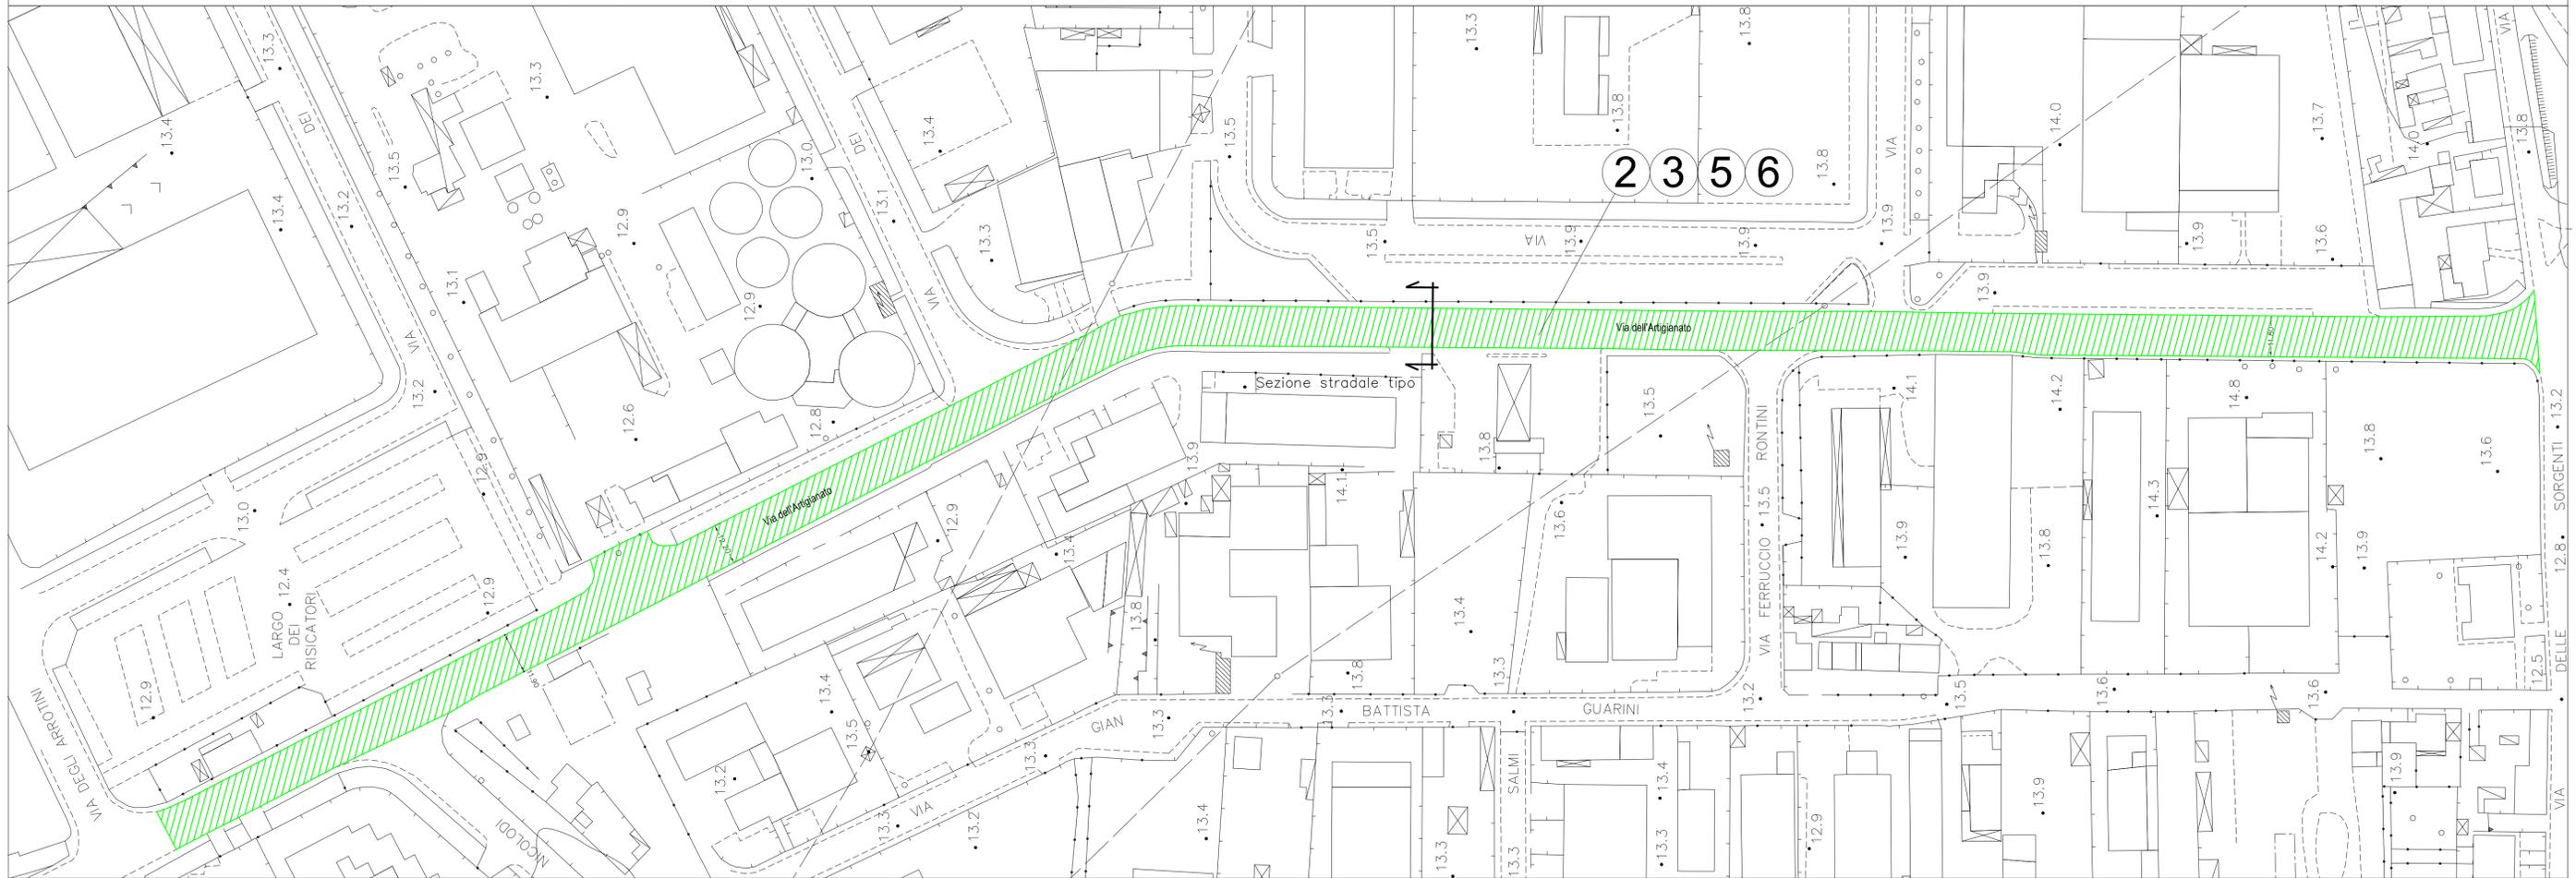


LEGENDA

- ① Esecuzione di risanamenti "a toppe" mediante fresature cm.8 e stesa di conglomerato bituminoso tipo binder cm.8
- ② Esecuzione di risanamenti "a toppe" mediante fresature cm.10 e stesa di conglomerato bituminoso tipo binder cm.10
- ③ Intervento di fresatura tappeto d'usura esistente cm.4
- ④ Pavimentazione finale in conglomerato bituminoso tipo fonoassorbente cm.4
- ⑤ Pavimentazione finale in conglomerato bituminoso tipo splitmastix asphalt cm.4
- ⑥ Ripristino segnaletica orizzontale presente precedentemente alle nuove bitumazioni

Sezione tipo sede stradale Via dell'Artigianato
 Stato di progetto
 1:50

| Carreggiata Via dell'Artigianato | Lunghezza 720,00 ML. | Larghezza media 12,00 ML. | Superficie 8.840,00 MQ. |
|----------------------------------|-------------------------|------------------------------|----------------------------|
|----------------------------------|-------------------------|------------------------------|----------------------------|

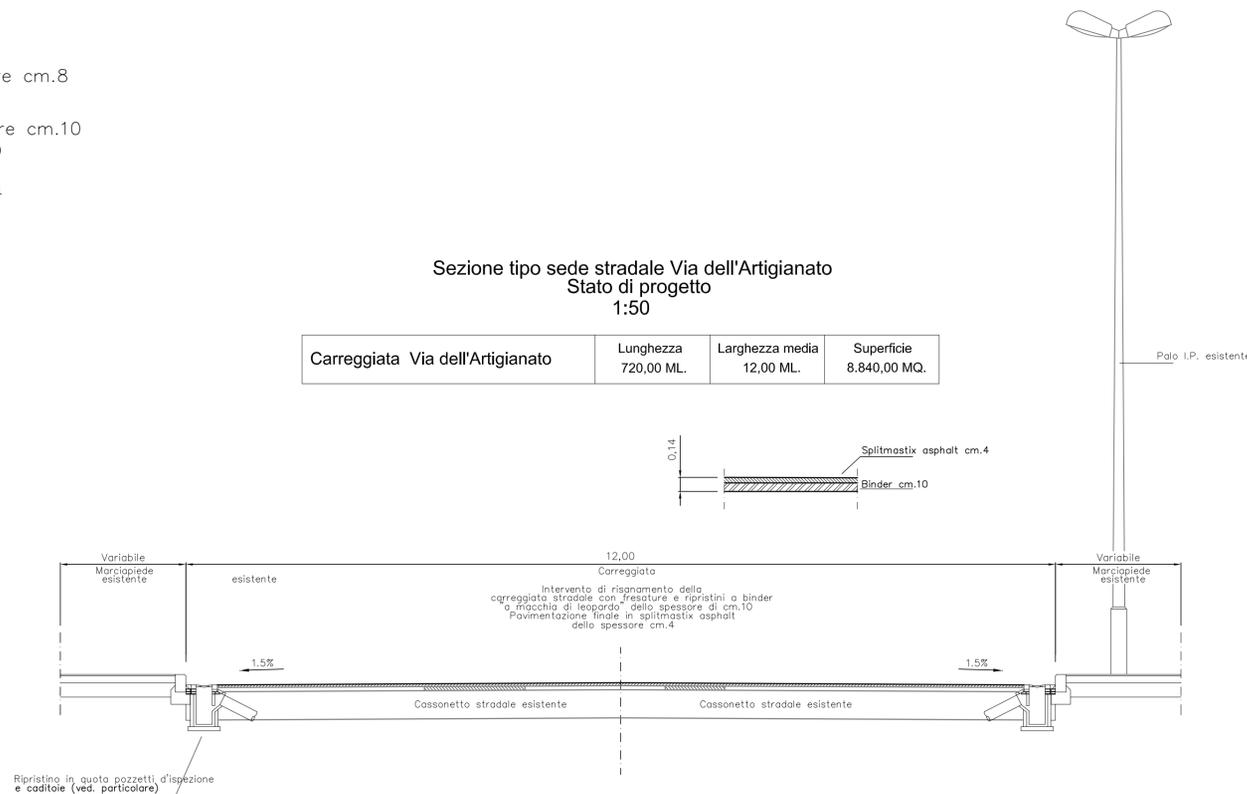

Comune di Livorno

Dipartimento V - Lavori Pubblici
 Settore Nuove Opere e Urbanizzazioni
 Ufficio Gestione Lavori Stradali

**Strade: manutenzione straordinaria
 lotto 2 - anno 2017**

Oggetto:

**PLANIMETRIA INTERVENTO
 E SEZIONE DI PROGETTO VIA DELL'ARTIGIANATO**

Tav.:
2

Data: Giugno 2017

Scala: 1:1.000/1:50

COLLABORAZIONE TECNICA: Geom. Ivan Sirigatti

IL PROGETTISTA: Geom. Gianni Cavallini

IL RUP: Geom. Gianni Cavallini

Contrassegno Elettronico

TIPO

QR Code

IMPRONTA (SHA-256): 47b3736c78ce0441a6b2d6e2f51d28bb85032deb50ac98f9ec008112d1d24c1c

Firme digitali presenti nel documento originale

GIANNI CAVALLINI
RICCARDO MAURRI

Dati contenuti all'interno del Contrassegno Elettronico

Determinazione N.5386/2017

Data: 27/06/2017

Oggetto: STRADE:MANUTENZIONE STRAORDINARIA LOTTO 2 (ANNO 2017). APPROVAZIONE PROGETTO ESECUTIVO ED AUTORIZZAZIONE ALL'ESPERIMENTO DELLE PROCEDURE DI AFFIDAMENTO. CUP: J47H17000120004



Ai sensi dell'articolo 23-ter, comma 5, del D.Lgs. 82/2005, le informazioni e gli elementi contenuti nel contrassegno generato elettronicamente sono idonei ai fini della verifica della corrispondenza al documento amministrativo informatico originale. Si precisa altresì che il documento amministrativo informatico originale da cui la copia analogica è tratta è stato prodotto dall'amministrazione ed è contenuto nel contrassegno.



URL: http://www.timbro-digitale.it/GetDocument/GDOCController?qrc=a0c449dcb2dc7560_p7m&auth=1

ID: a0c449dcb2dc7560