



Zona d'intervento carreggiata Viale della Libertà (tratto Via G.Mameli-Via P.Vannucci)
Superficie ml.560,00x9,20(largh.media)=mq.5.152,00

Stato Attuale

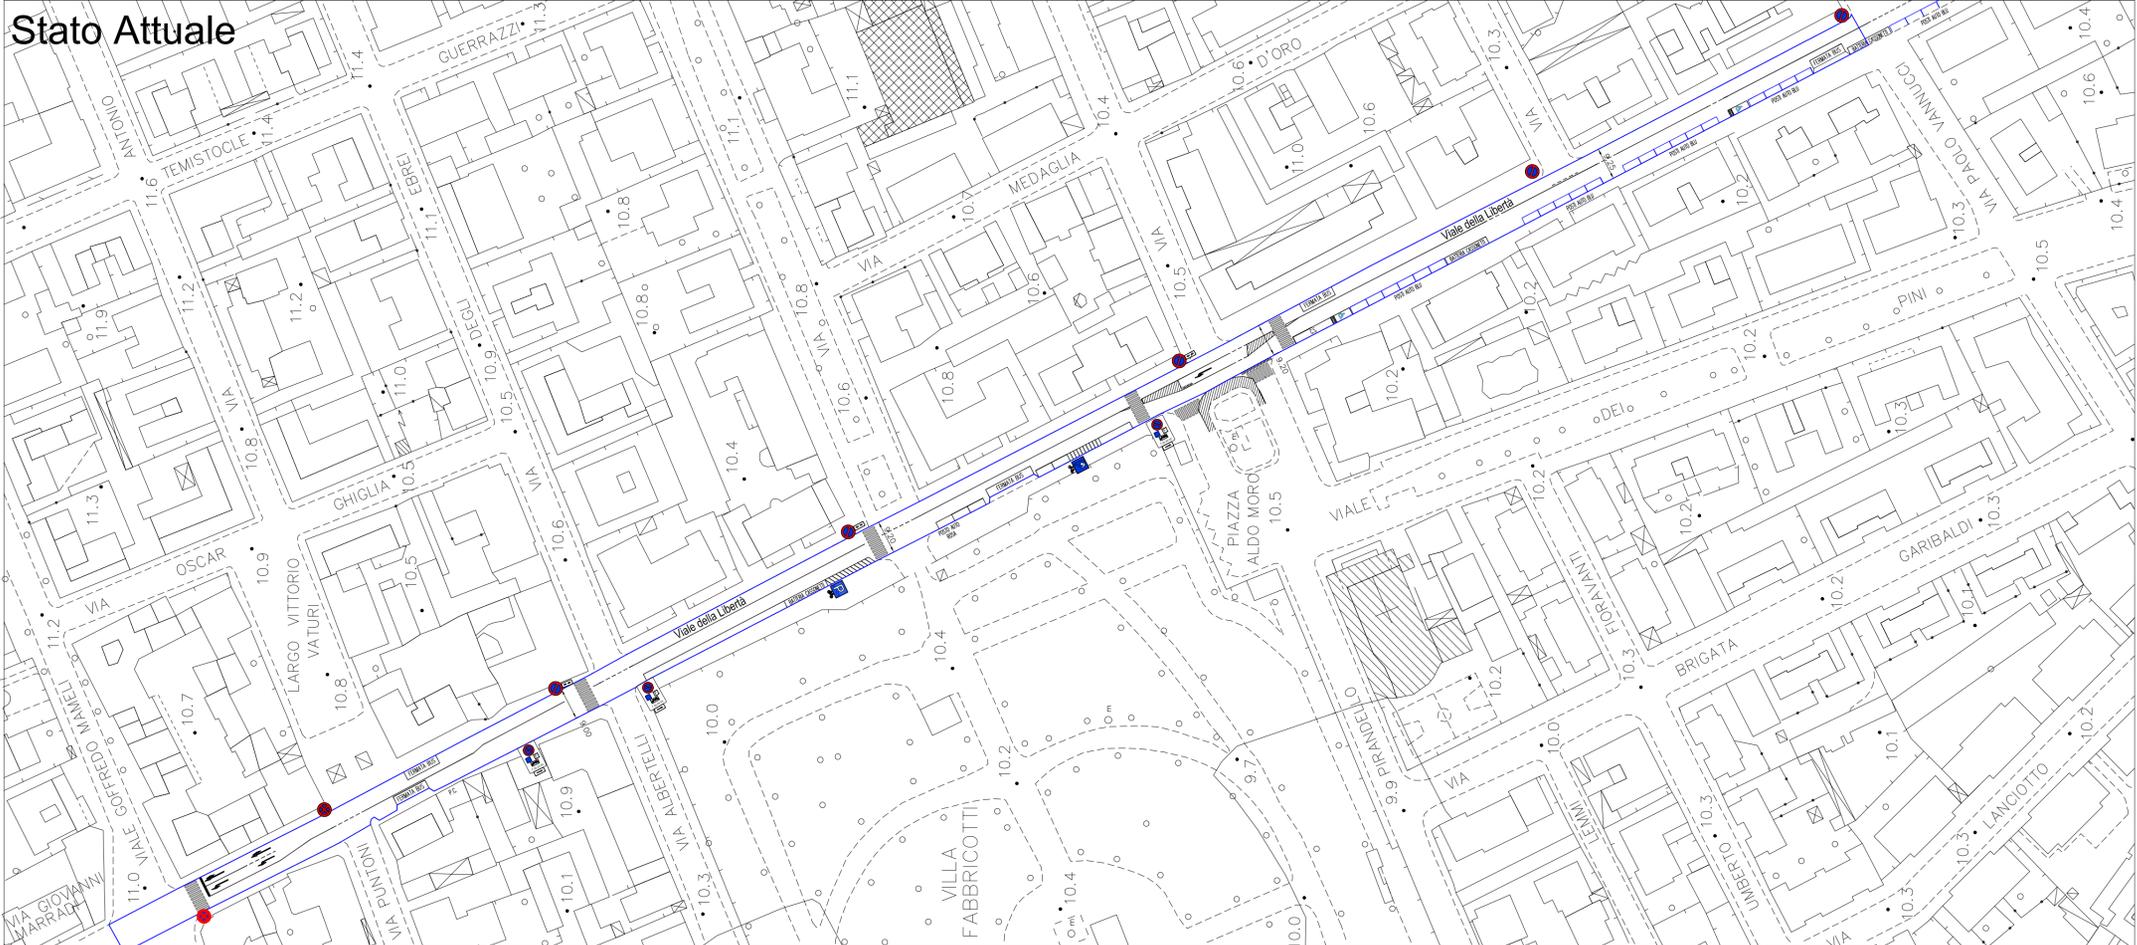

Zona d'intervento carreggiata Viale della Libertà (tratto Via G.Mameli-Via P.Vannucci)
Superficie ml.560,00x9,20(largh.media)=mq.5.152,00

Stato di Progetto

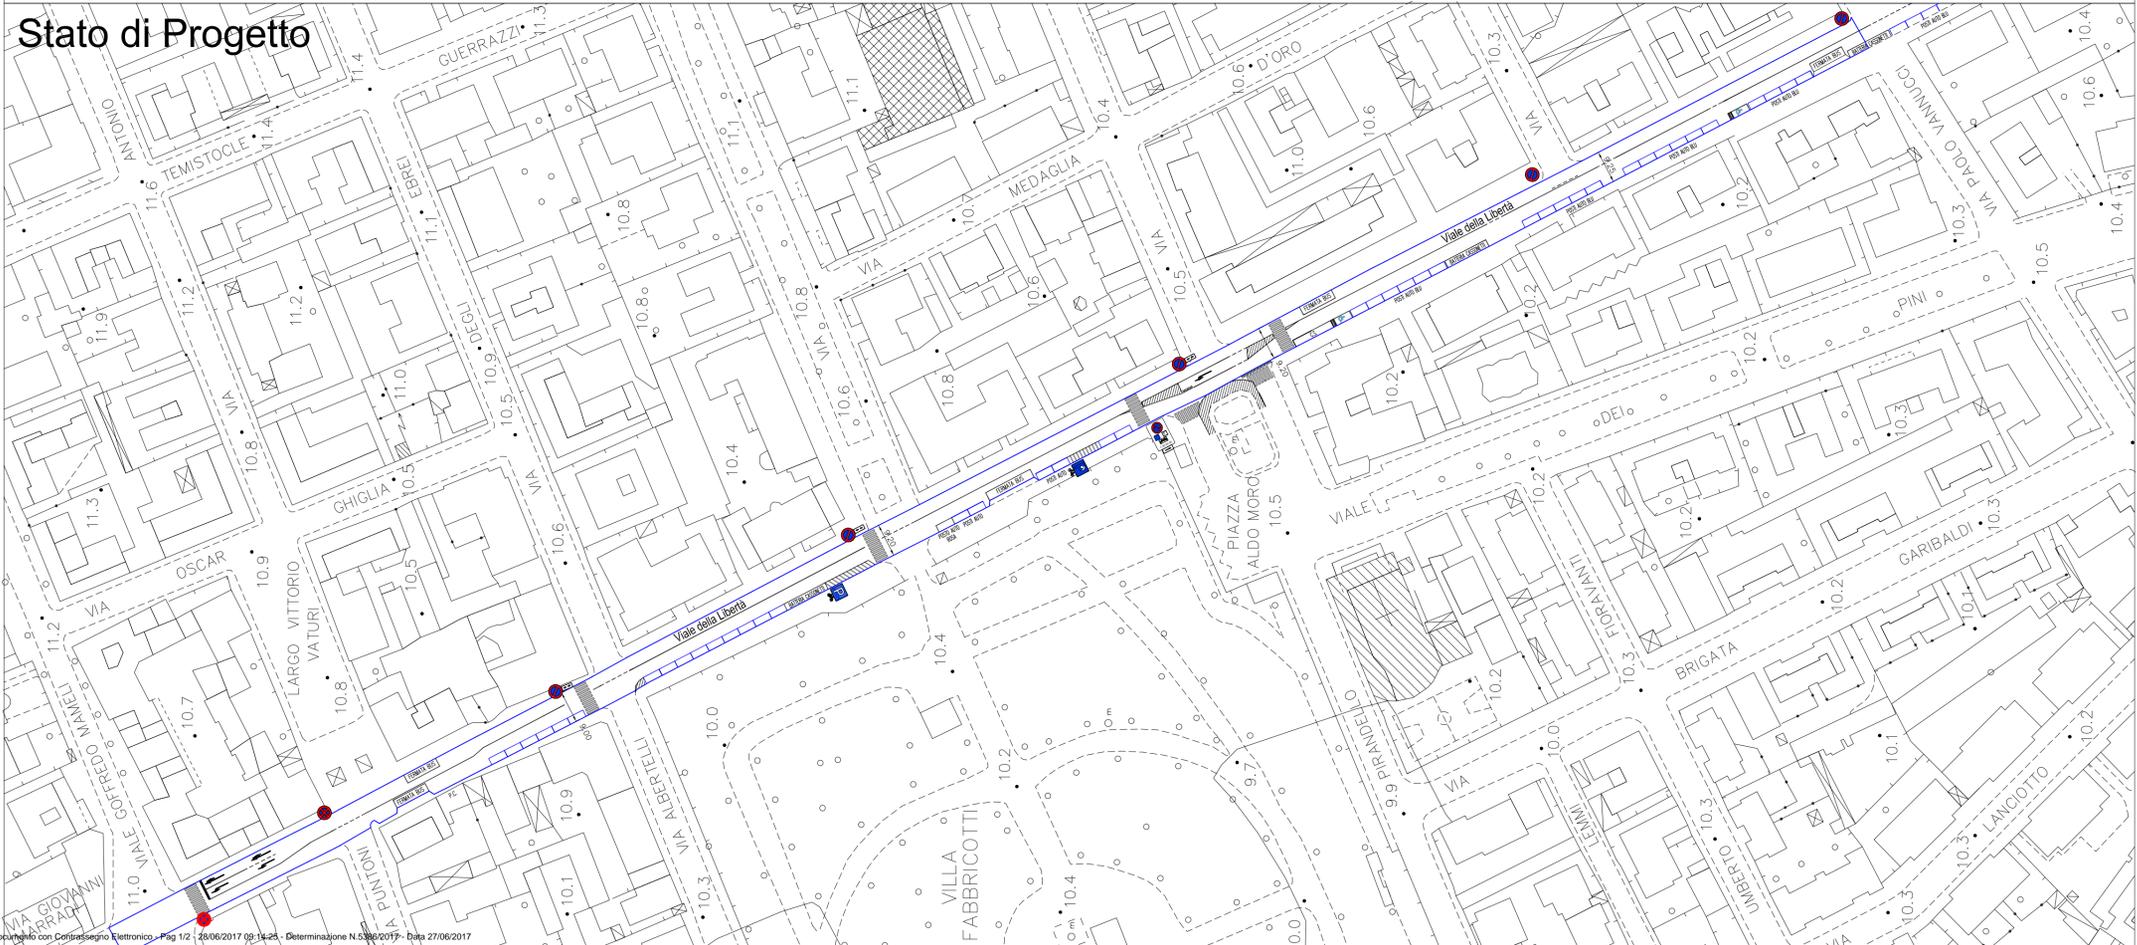

Comune di Livorno
Dipartimento V - Lavori Pubblici
Settore Nuove Opere e Urbanizzazioni
Ufficio Gestione Lavori Stradali

Strade: manutenzione straordinaria lotto 2 - anno 2017

| | | | |
|----------|---|--------|----------|
| Oggetto: | SEGNALETICA STATO ATTUALE E DI PROGETTO VIALE DELLA LIBERTA' | Tav.: | 5 |
| Data: | Giugno 2017 | Scala: | 1:1.000 |

COLLABORAZIONE TECNICA: Geom. Ivan Sirigatti
IL PROGETTISTA: Geom. Gianni Cavallini
IL RUP: Geom. Gianni Cavallini

Contrassegno Elettronico

TIPO QR Code

IMPRONTA (SHA-256): ca78a6880ecee2690325ef90c4fd52e7367058852a2ba4f9a71a69844f22259

Firme digitali presenti nel documento originale

GIANNI CAVALLINI
RICCARDO MAURRI

Dati contenuti all'interno del Contrassegno Elettronico

Determinazione N.5386/2017

Data: 27/06/2017

Oggetto: STRADE:MANUTENZIONE STRAORDINARIA LOTTO 2 (ANNO 2017). APPROVAZIONE PROGETTO ESECUTIVO ED AUTORIZZAZIONE ALL'ESPERIMENTO DELLE PROCEDURE DI AFFIDAMENTO. CUP: J47H17000120004



Ai sensi dell'articolo 23-ter, comma 5, del D.Lgs. 82/2005, le informazioni e gli elementi contenuti nel contrassegno generato elettronicamente sono idonei ai fini della verifica della corrispondenza al documento amministrativo informatico originale. Si precisa altresì che il documento amministrativo informatico originale da cui la copia analogica è tratta è stato prodotto dall'amministrazione ed è contenuto nel contrassegno.



URL: http://www.timbro-digitale.it/GetDocument/GDOCController?qrc=9497f227007aca2a_p7m&auth=1

ID: 9497f227007aca2a