



STATO DI PROGETTO - VIA C. COLOMBO

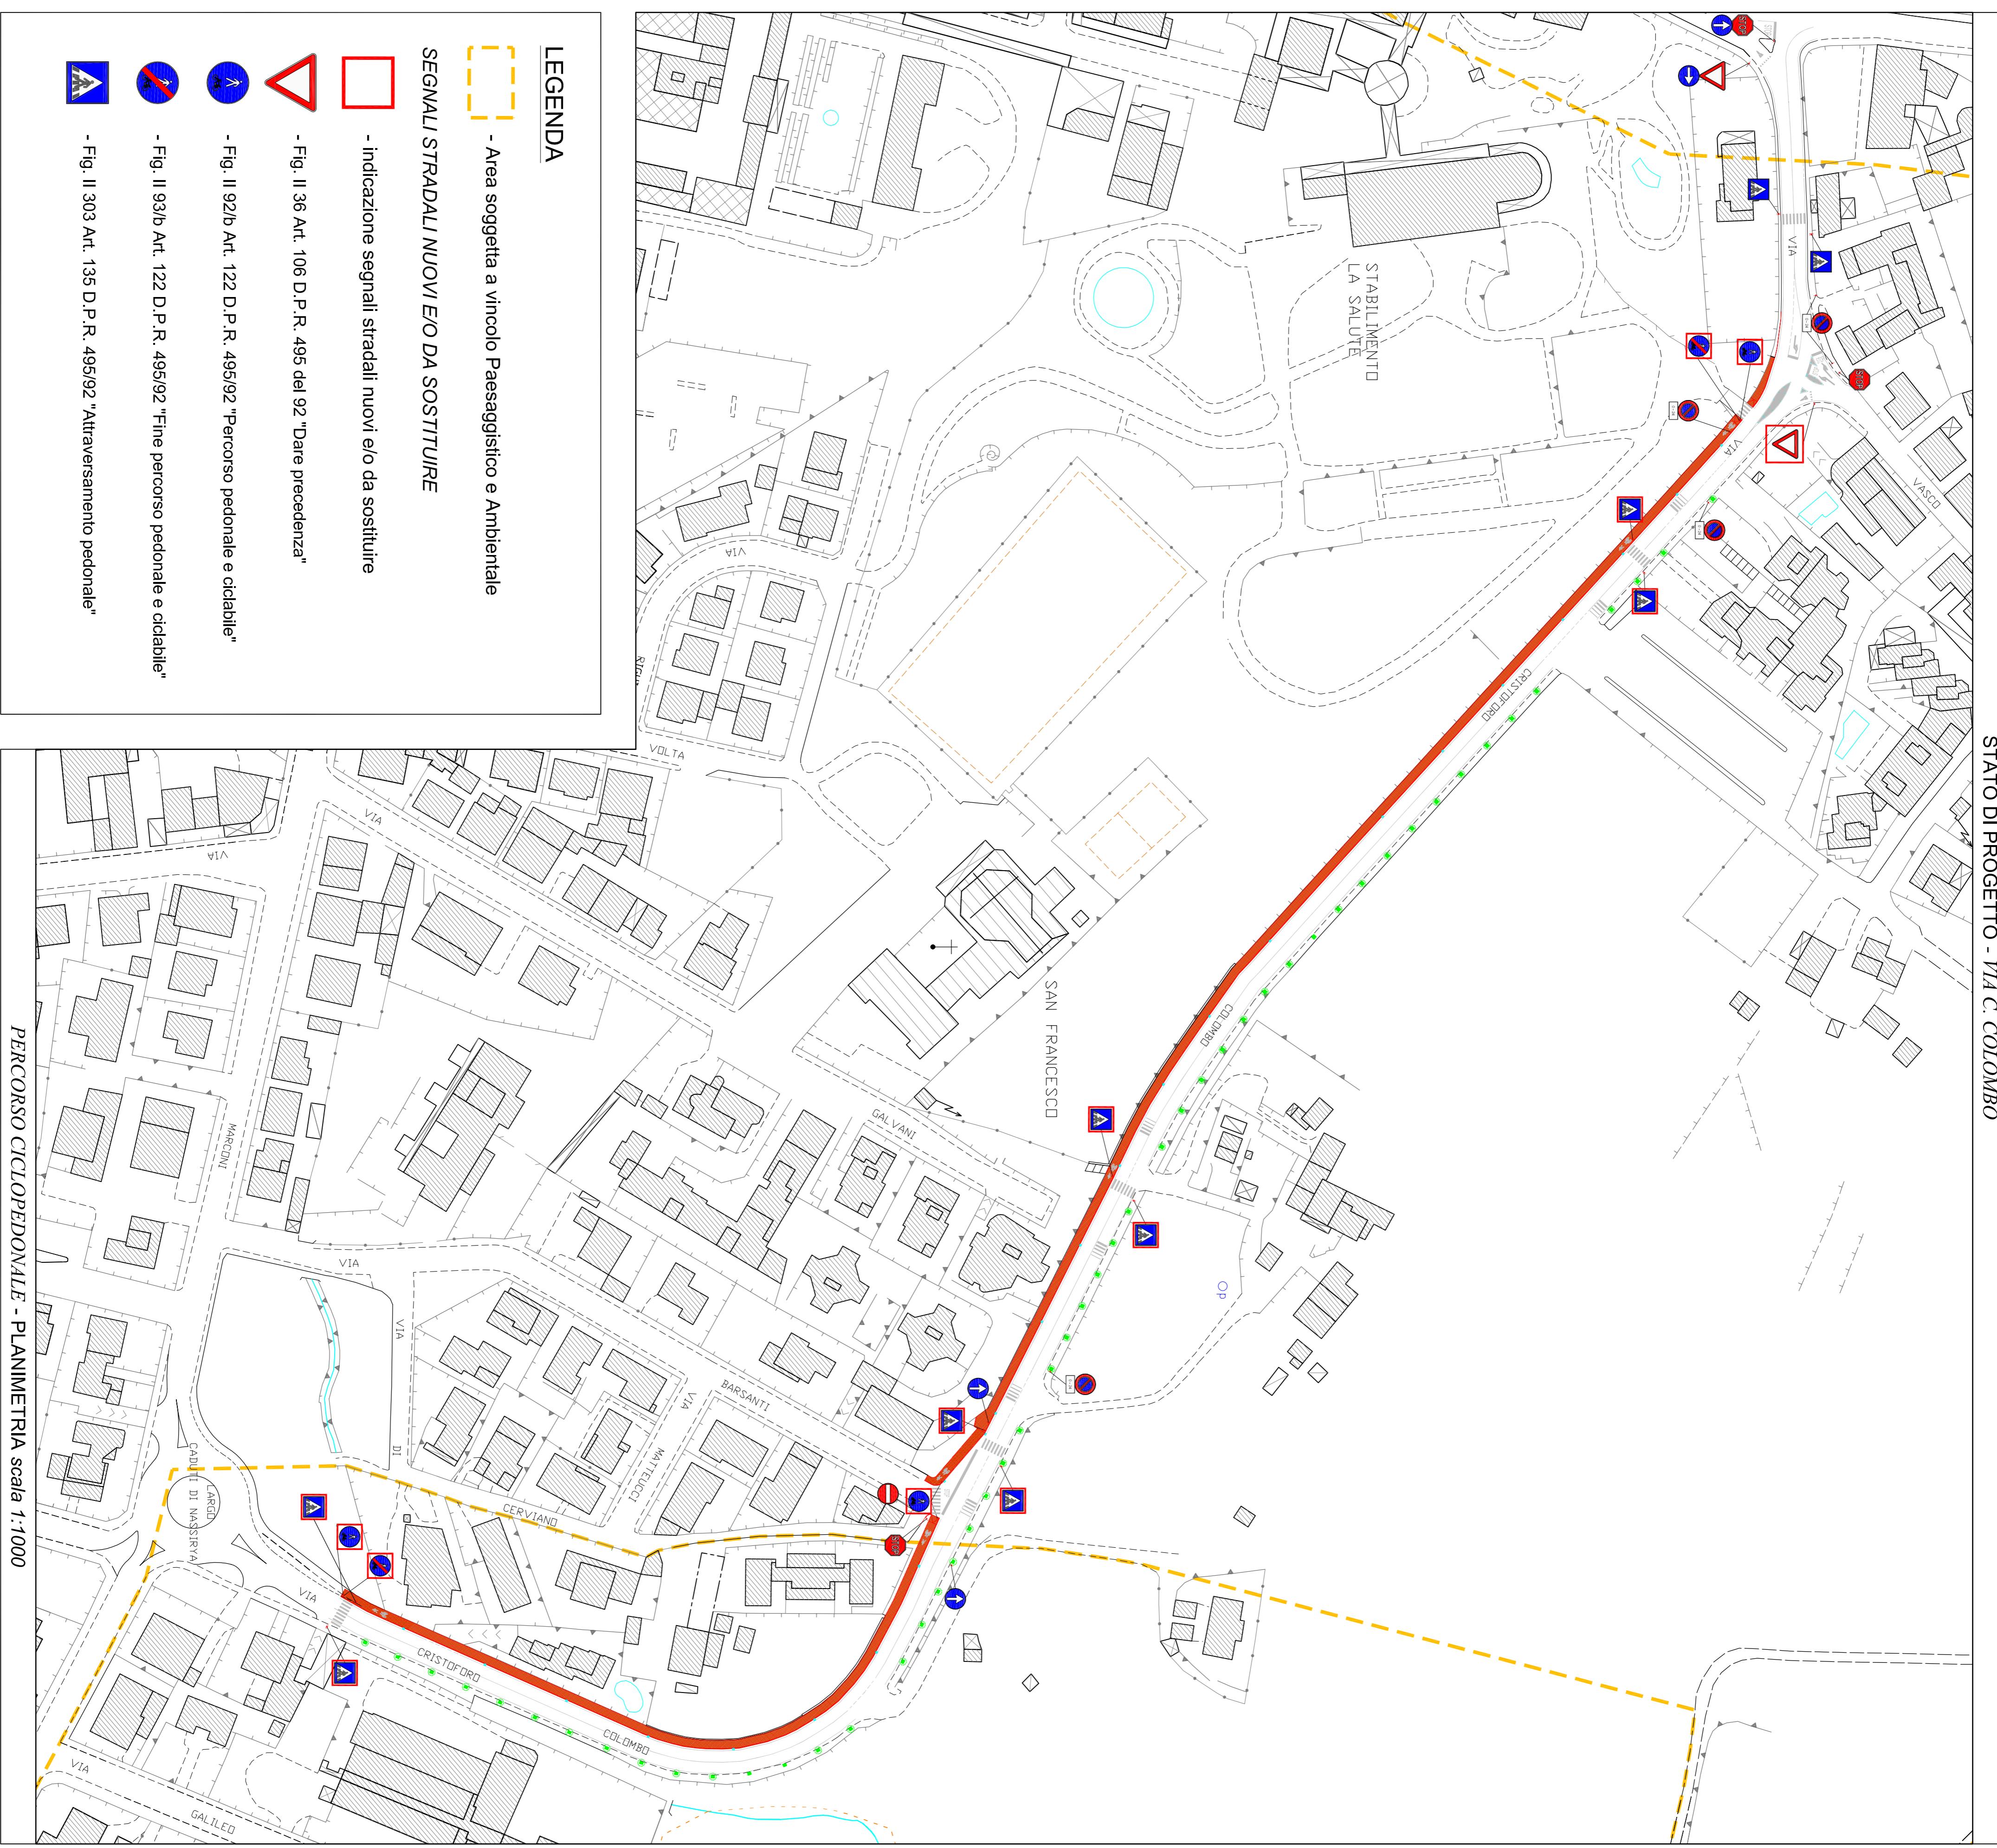

STATO DI PROGETTO - INCROCIO VIA C. COLOMBO-VIA PELONI

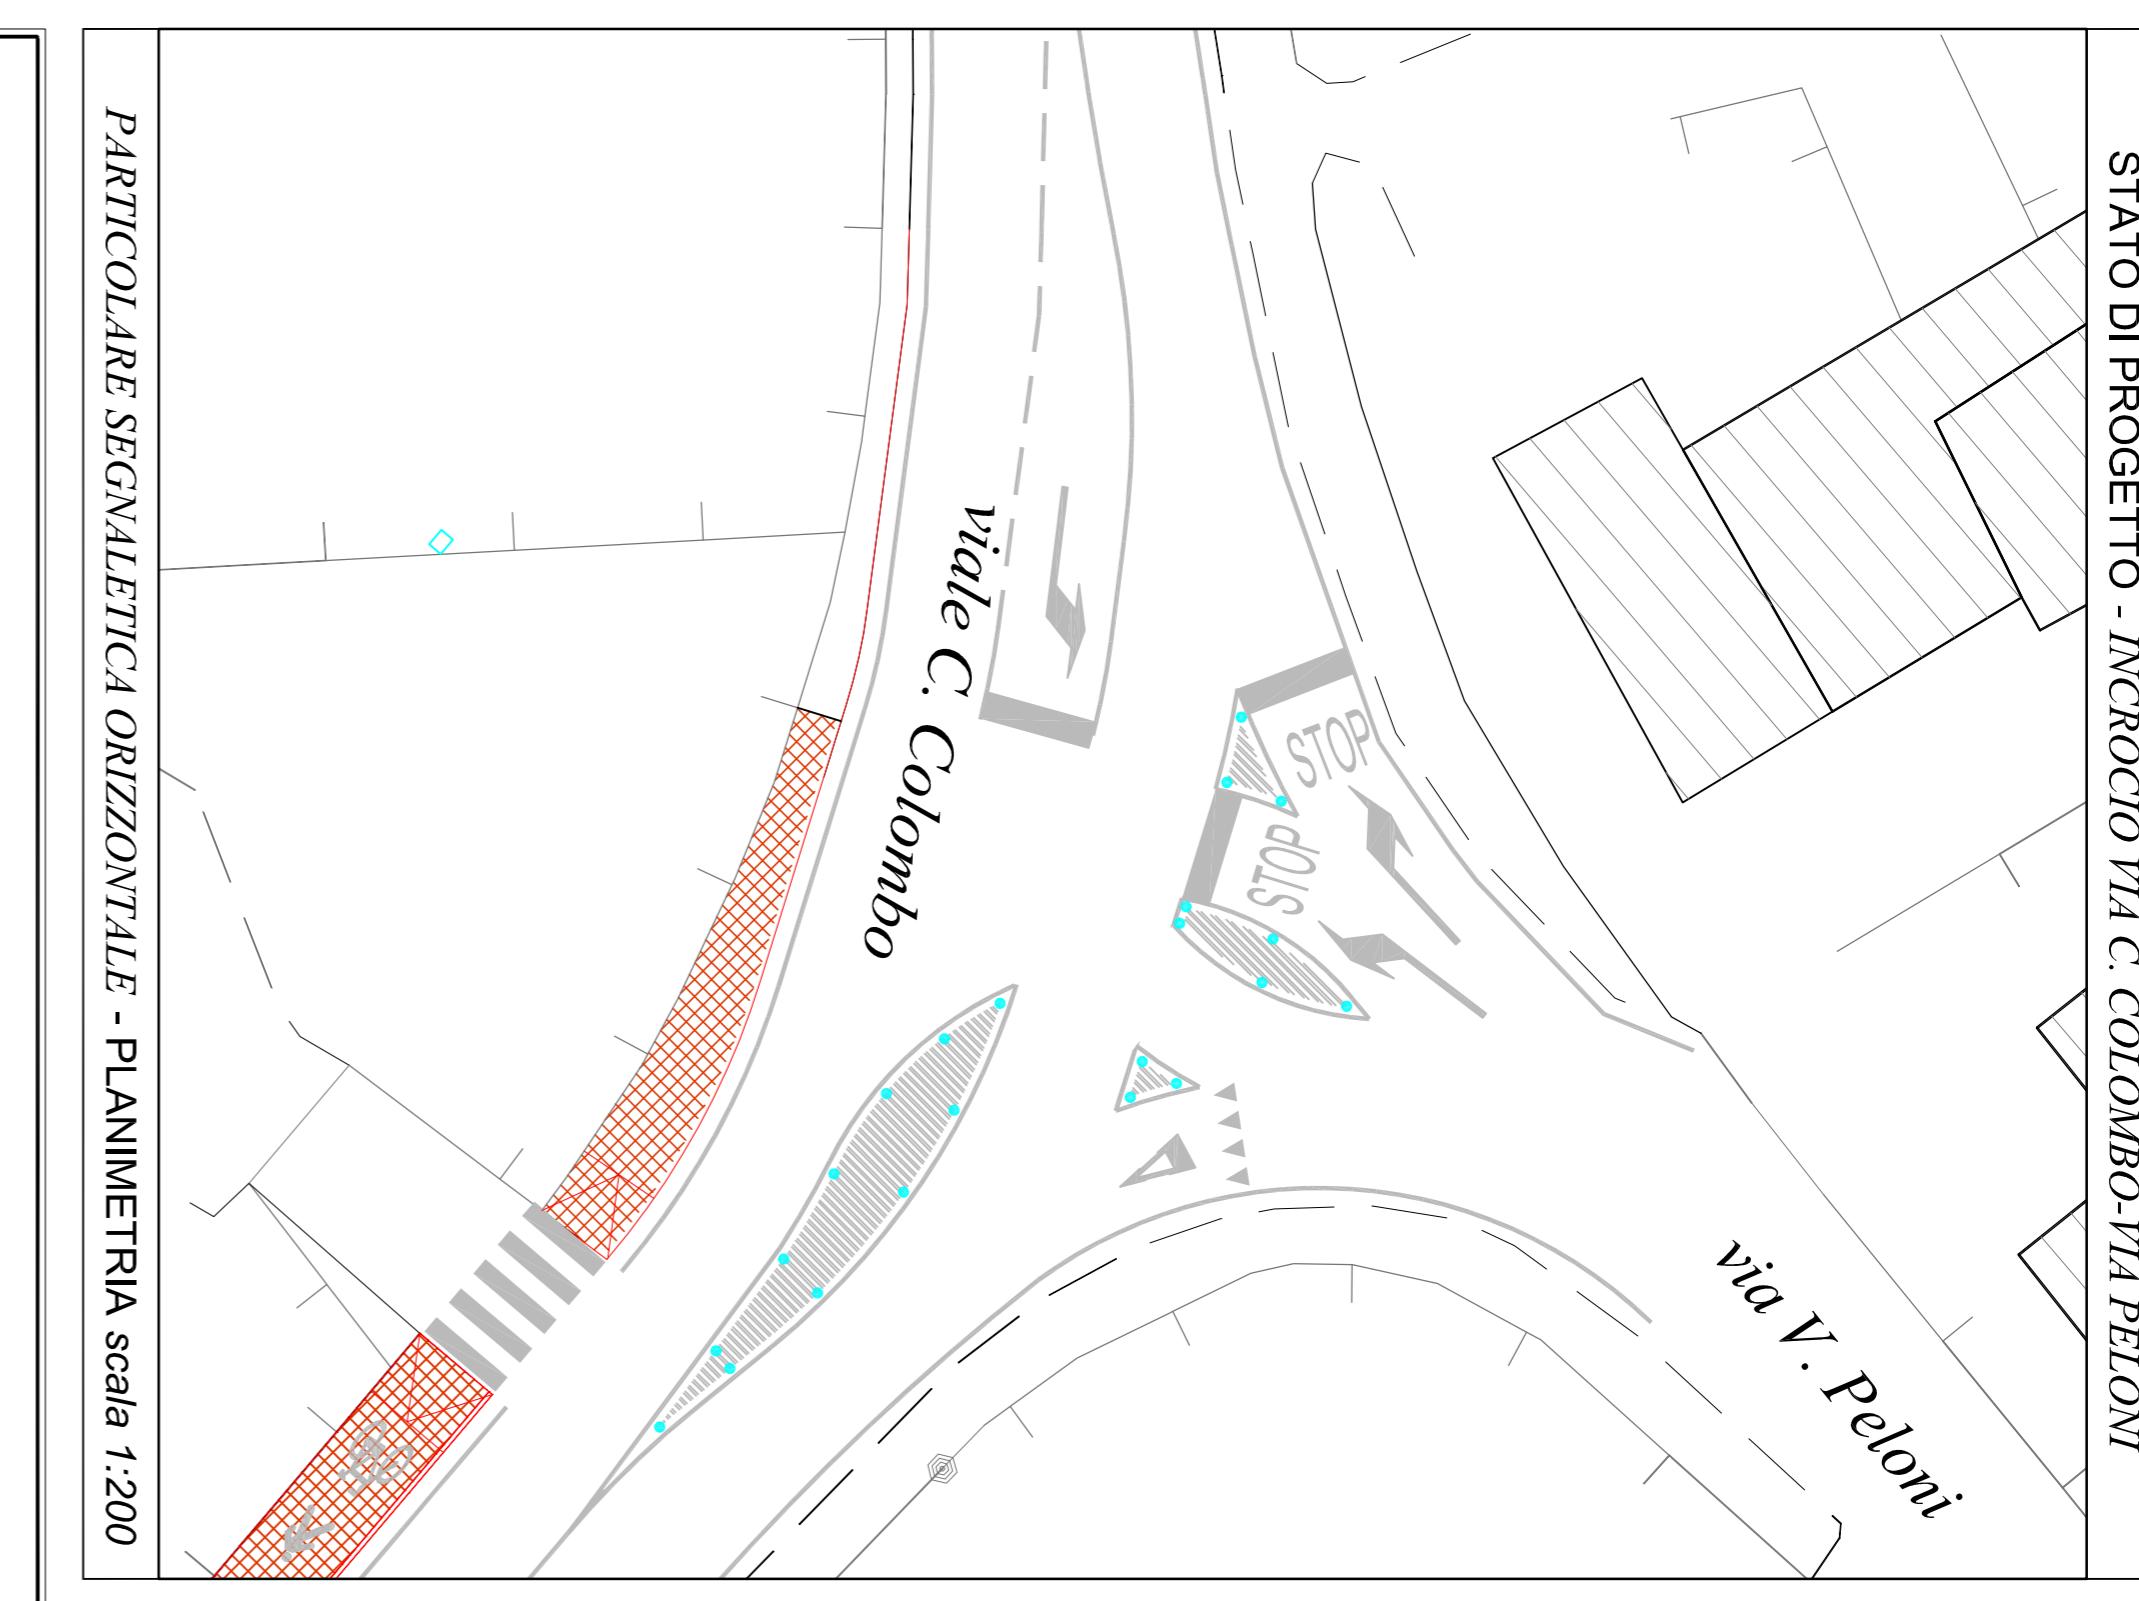

COMUNE DI MONTECATINI TERME
PROVINCIA DI PISTOIA
SETTORE PROGETTAZIONE
AZIONI DI MIGLIORAMENTO
DELLA SICUREZZA STRADALE E
DELLA MOBILITÀ CICLOPEDONALE
REALIZZAZIONE DI UN PERCORSO
CICLOPEDONALE IN VIA C. COLOMBO

PROGETTO DEFINITIVO/ESECUTIVO

Tav. 4

STATO PROGETTO
SEGNALETICA ORIZZONTALE E VERTICALE

(Geom. PAOLA CATANI) I Progettisti
(Geom. MARCO MAZZEI)

Il Responsabile del Procedimento
(Geom. PAOLA CATANI)