


INQUADRAMENTO TERRITORIALE DI LATERINA (AR)


CTR_scala 1:10000

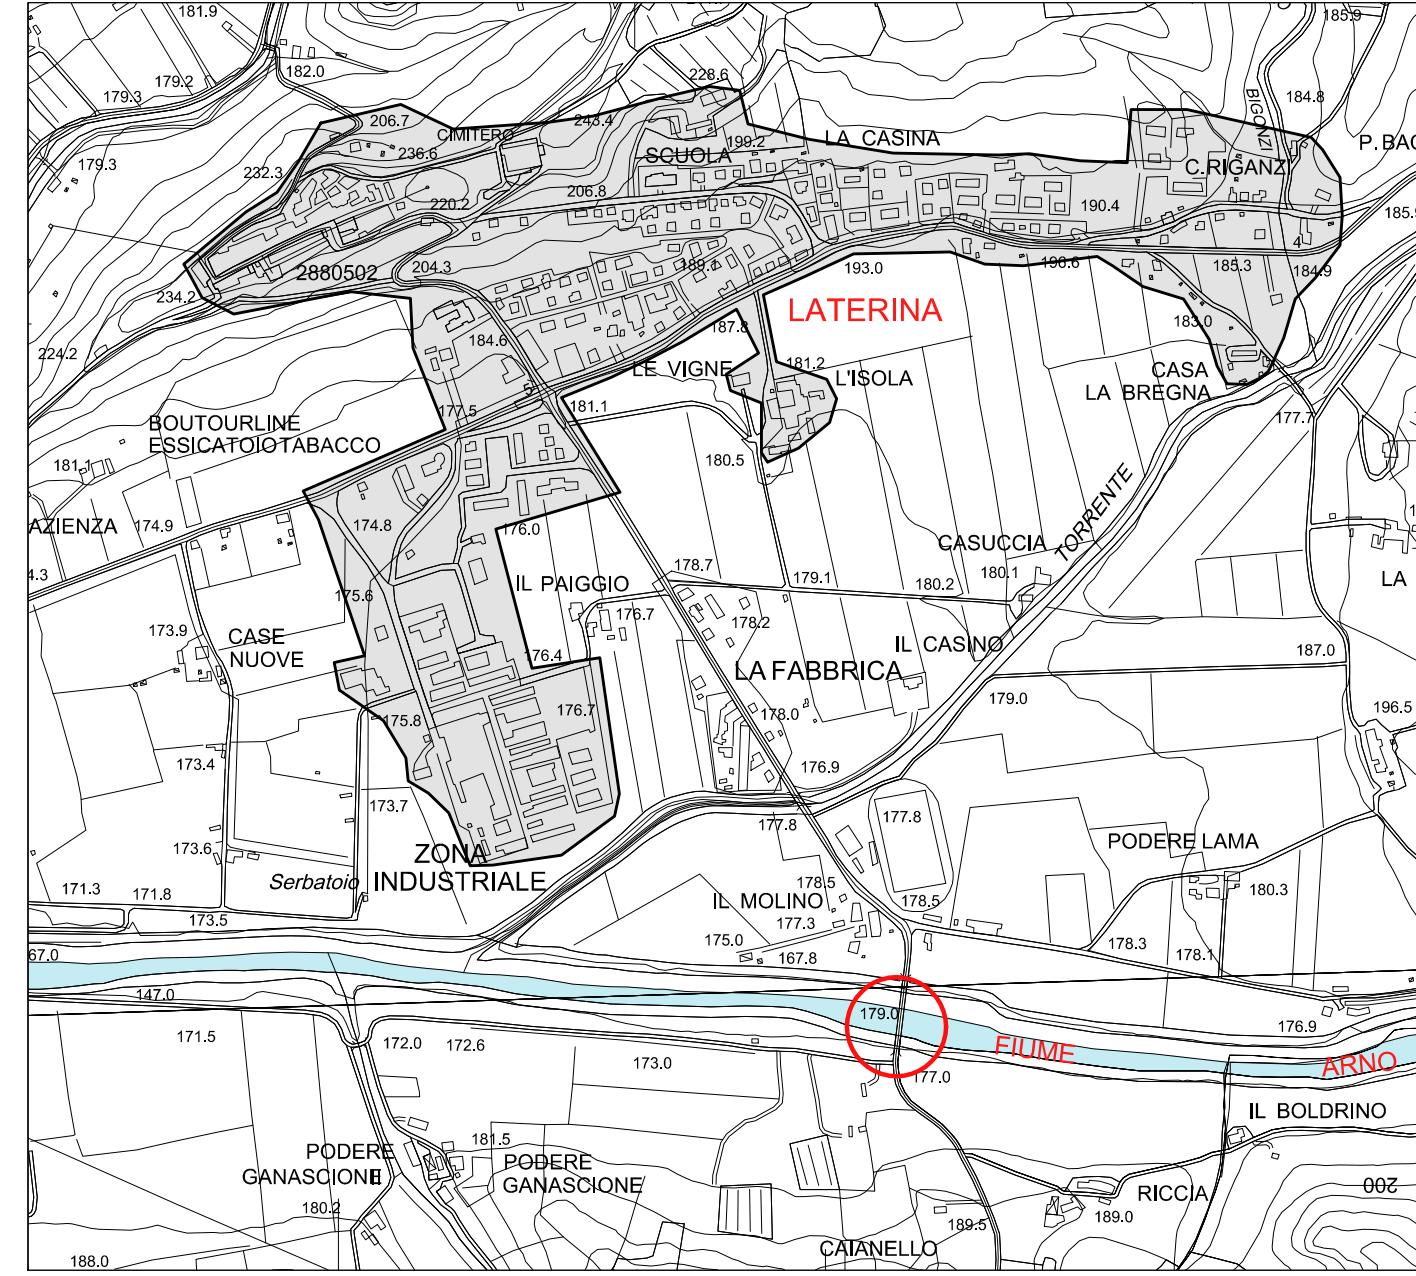

Individuazione del Ponte Catolfi sul fiume Arno


ESTRATTO PRG - QUADRANTE 2.3

scala 1:10000

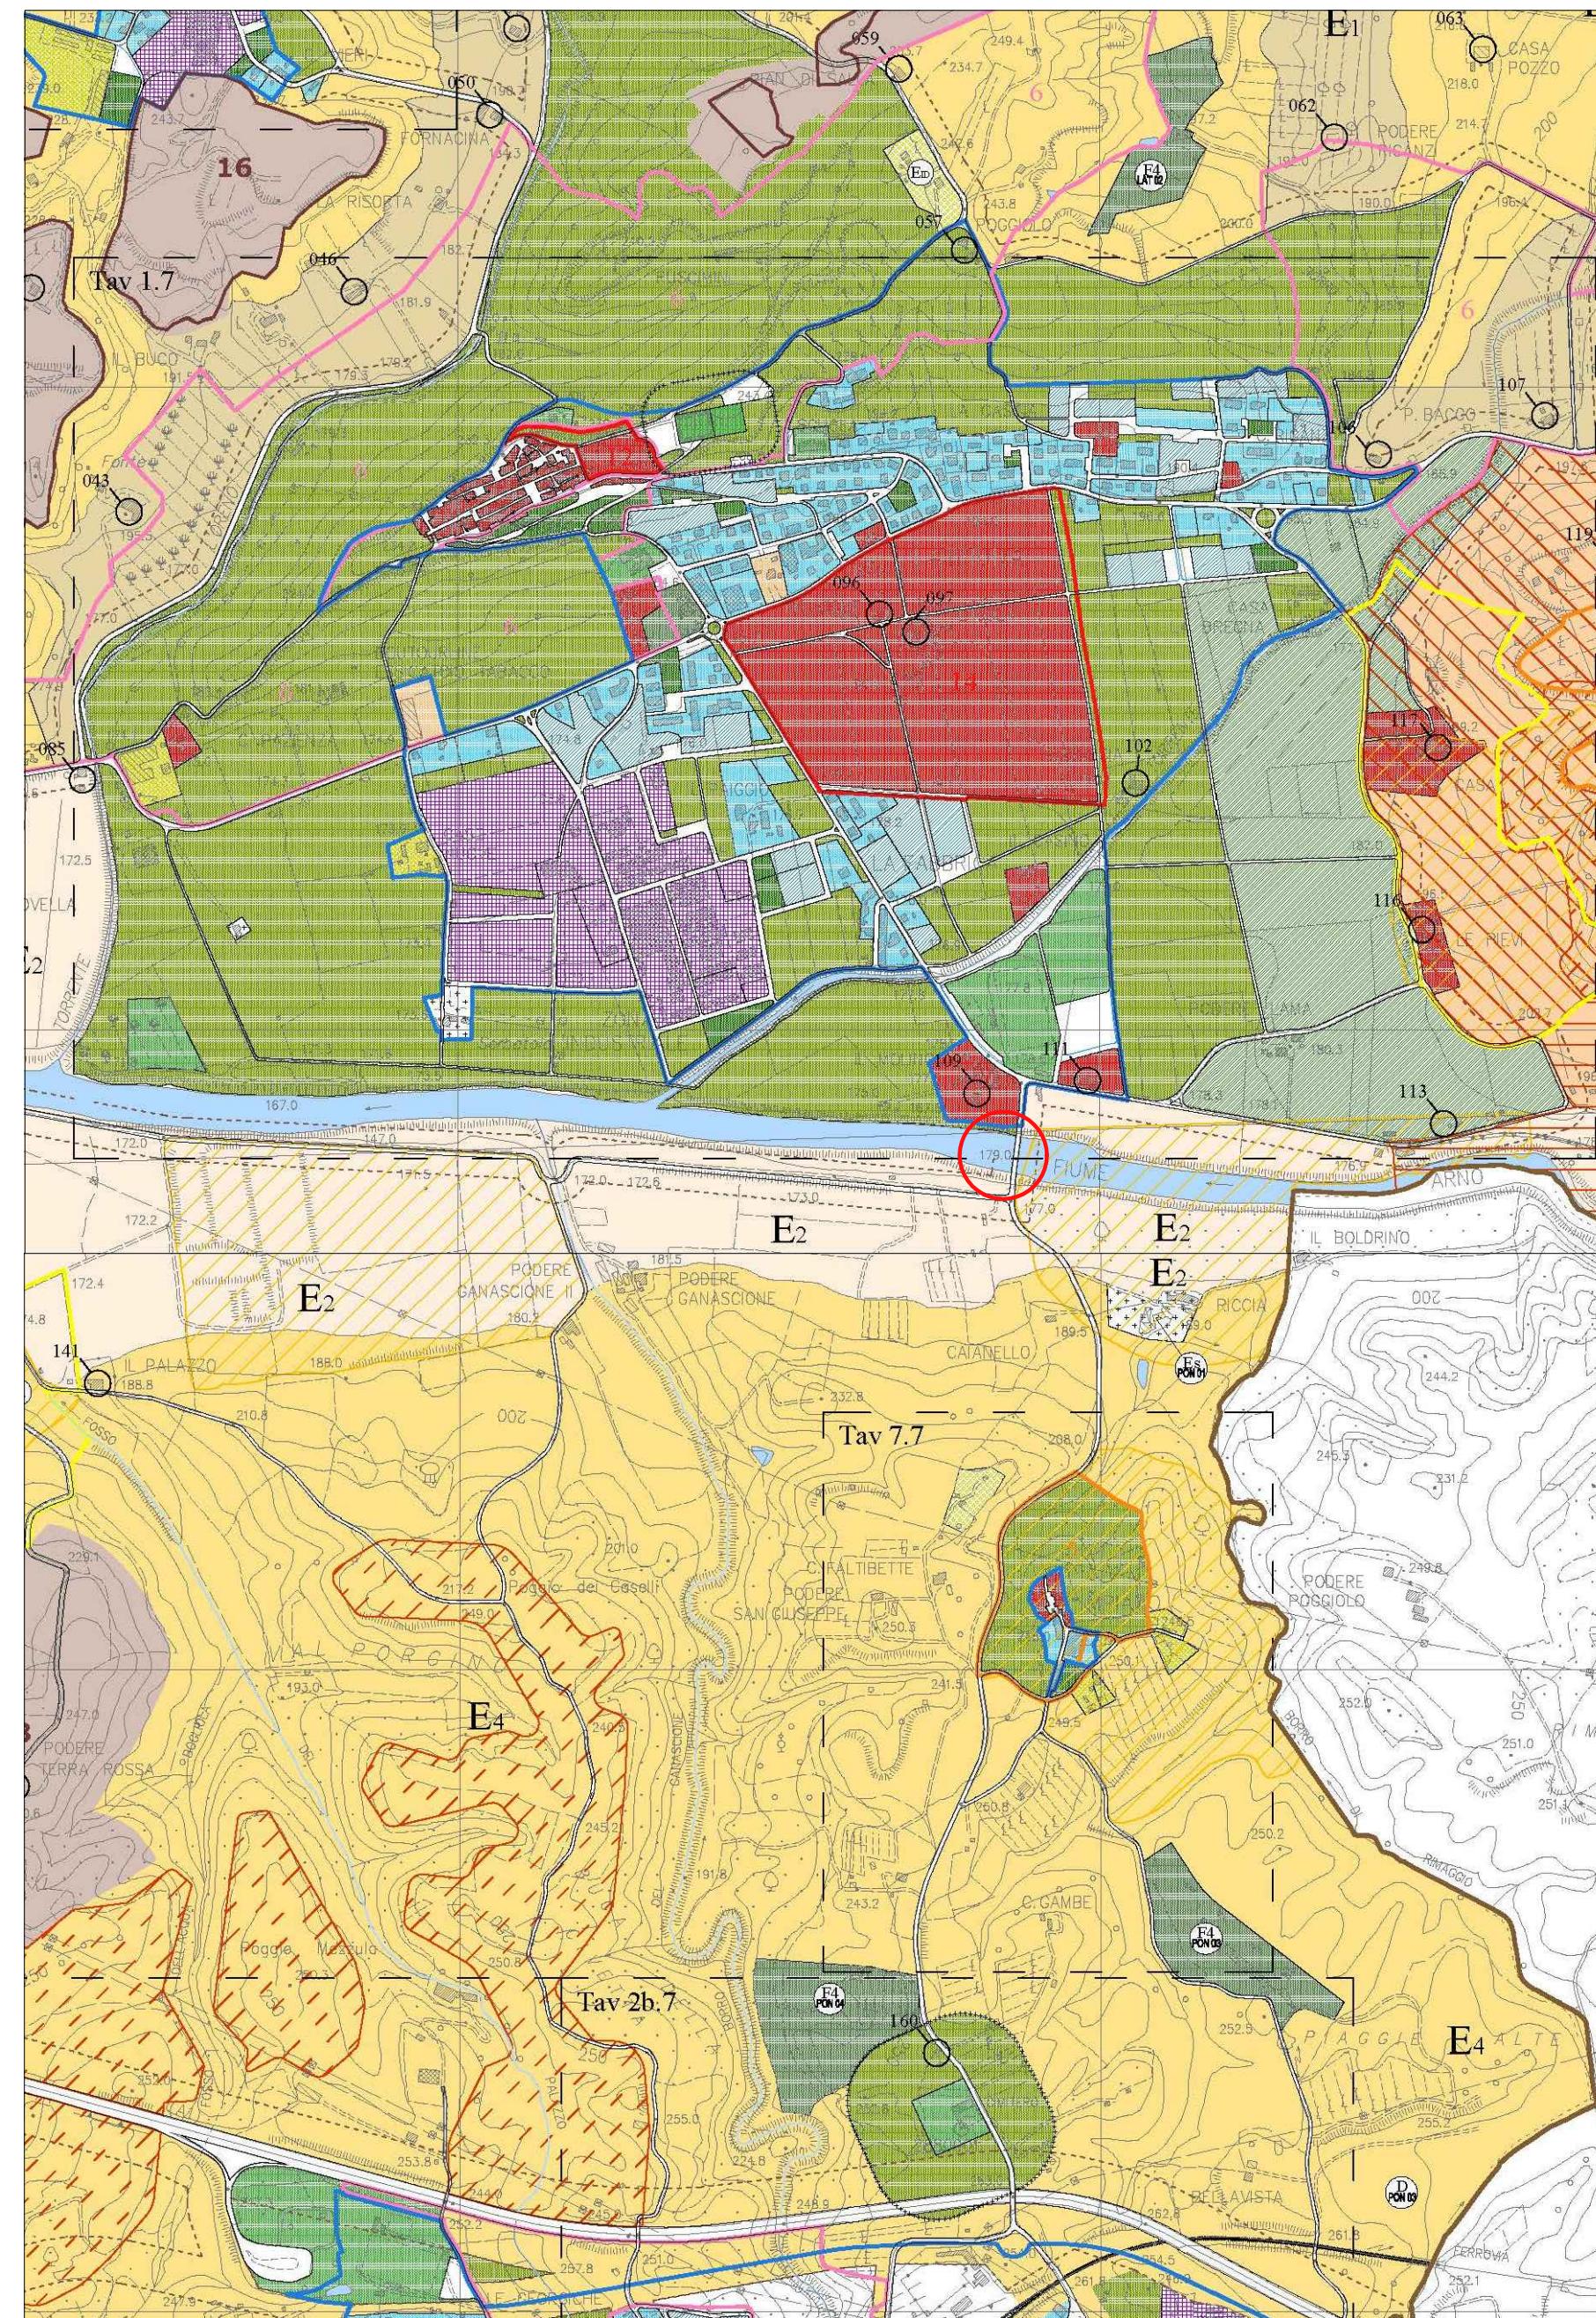

MAPPA CATASTALE

Estratto foglio 23 Scala 1:2000

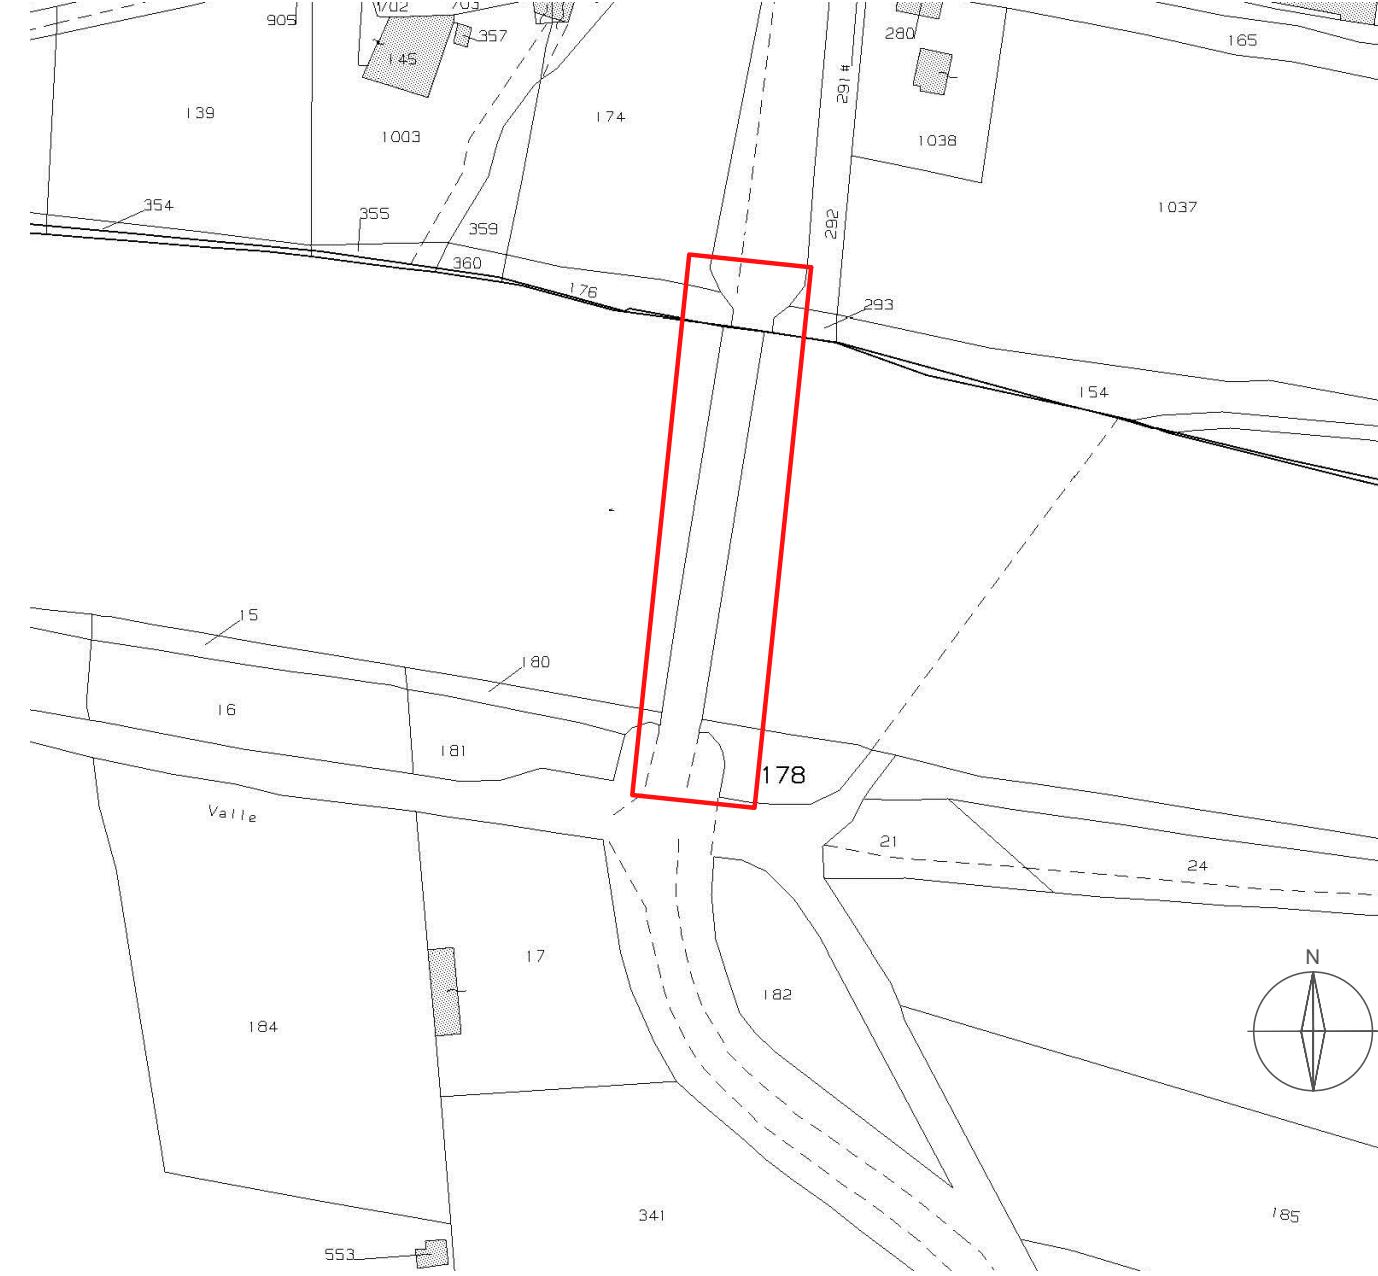


ORTOFOTO DI LATERINA (AR)

Vista aerea del Ponte



ESTRATTO PRG - QUADRANTE 2.3

scala 1:500

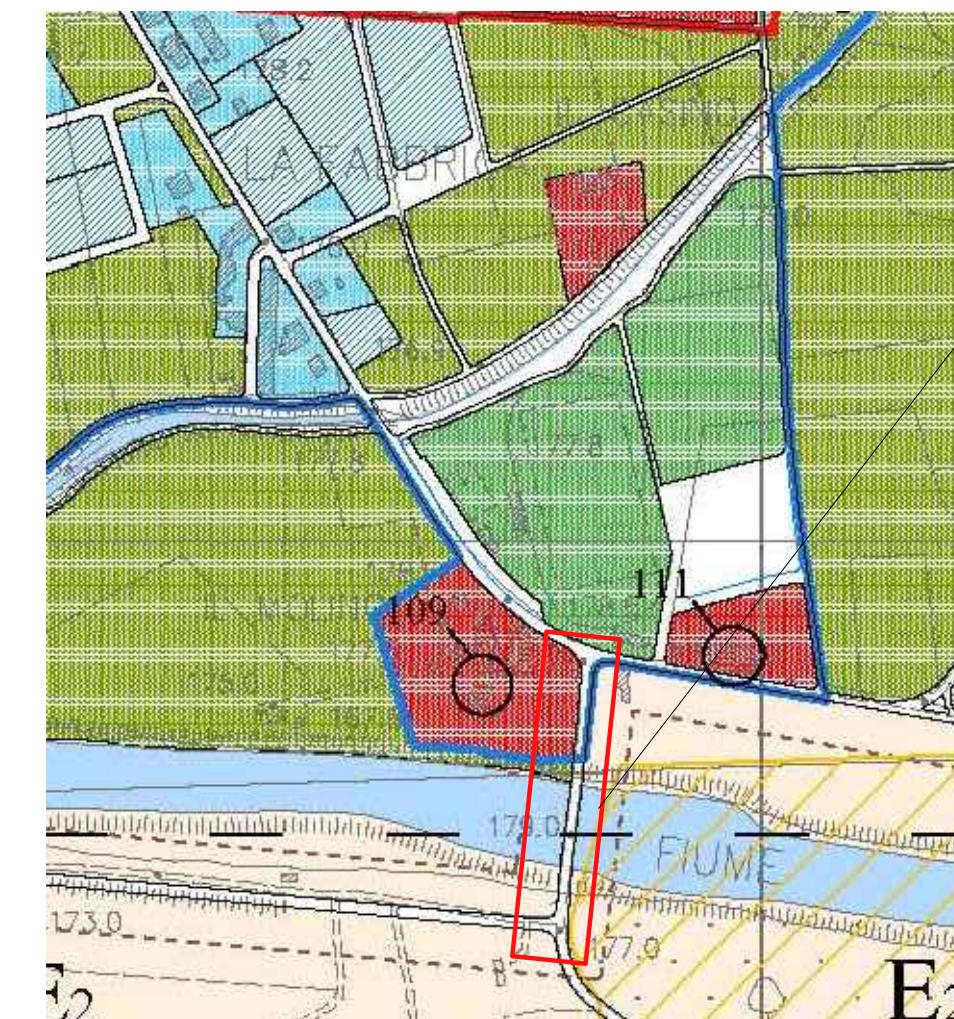

LEGENDA

Area di intervento.

✓ L'intervento non ricade all'interno della zona ad interesse archeologico

