



PROGETTO - DIFESA SPALLE PONTE

Scala 1:200

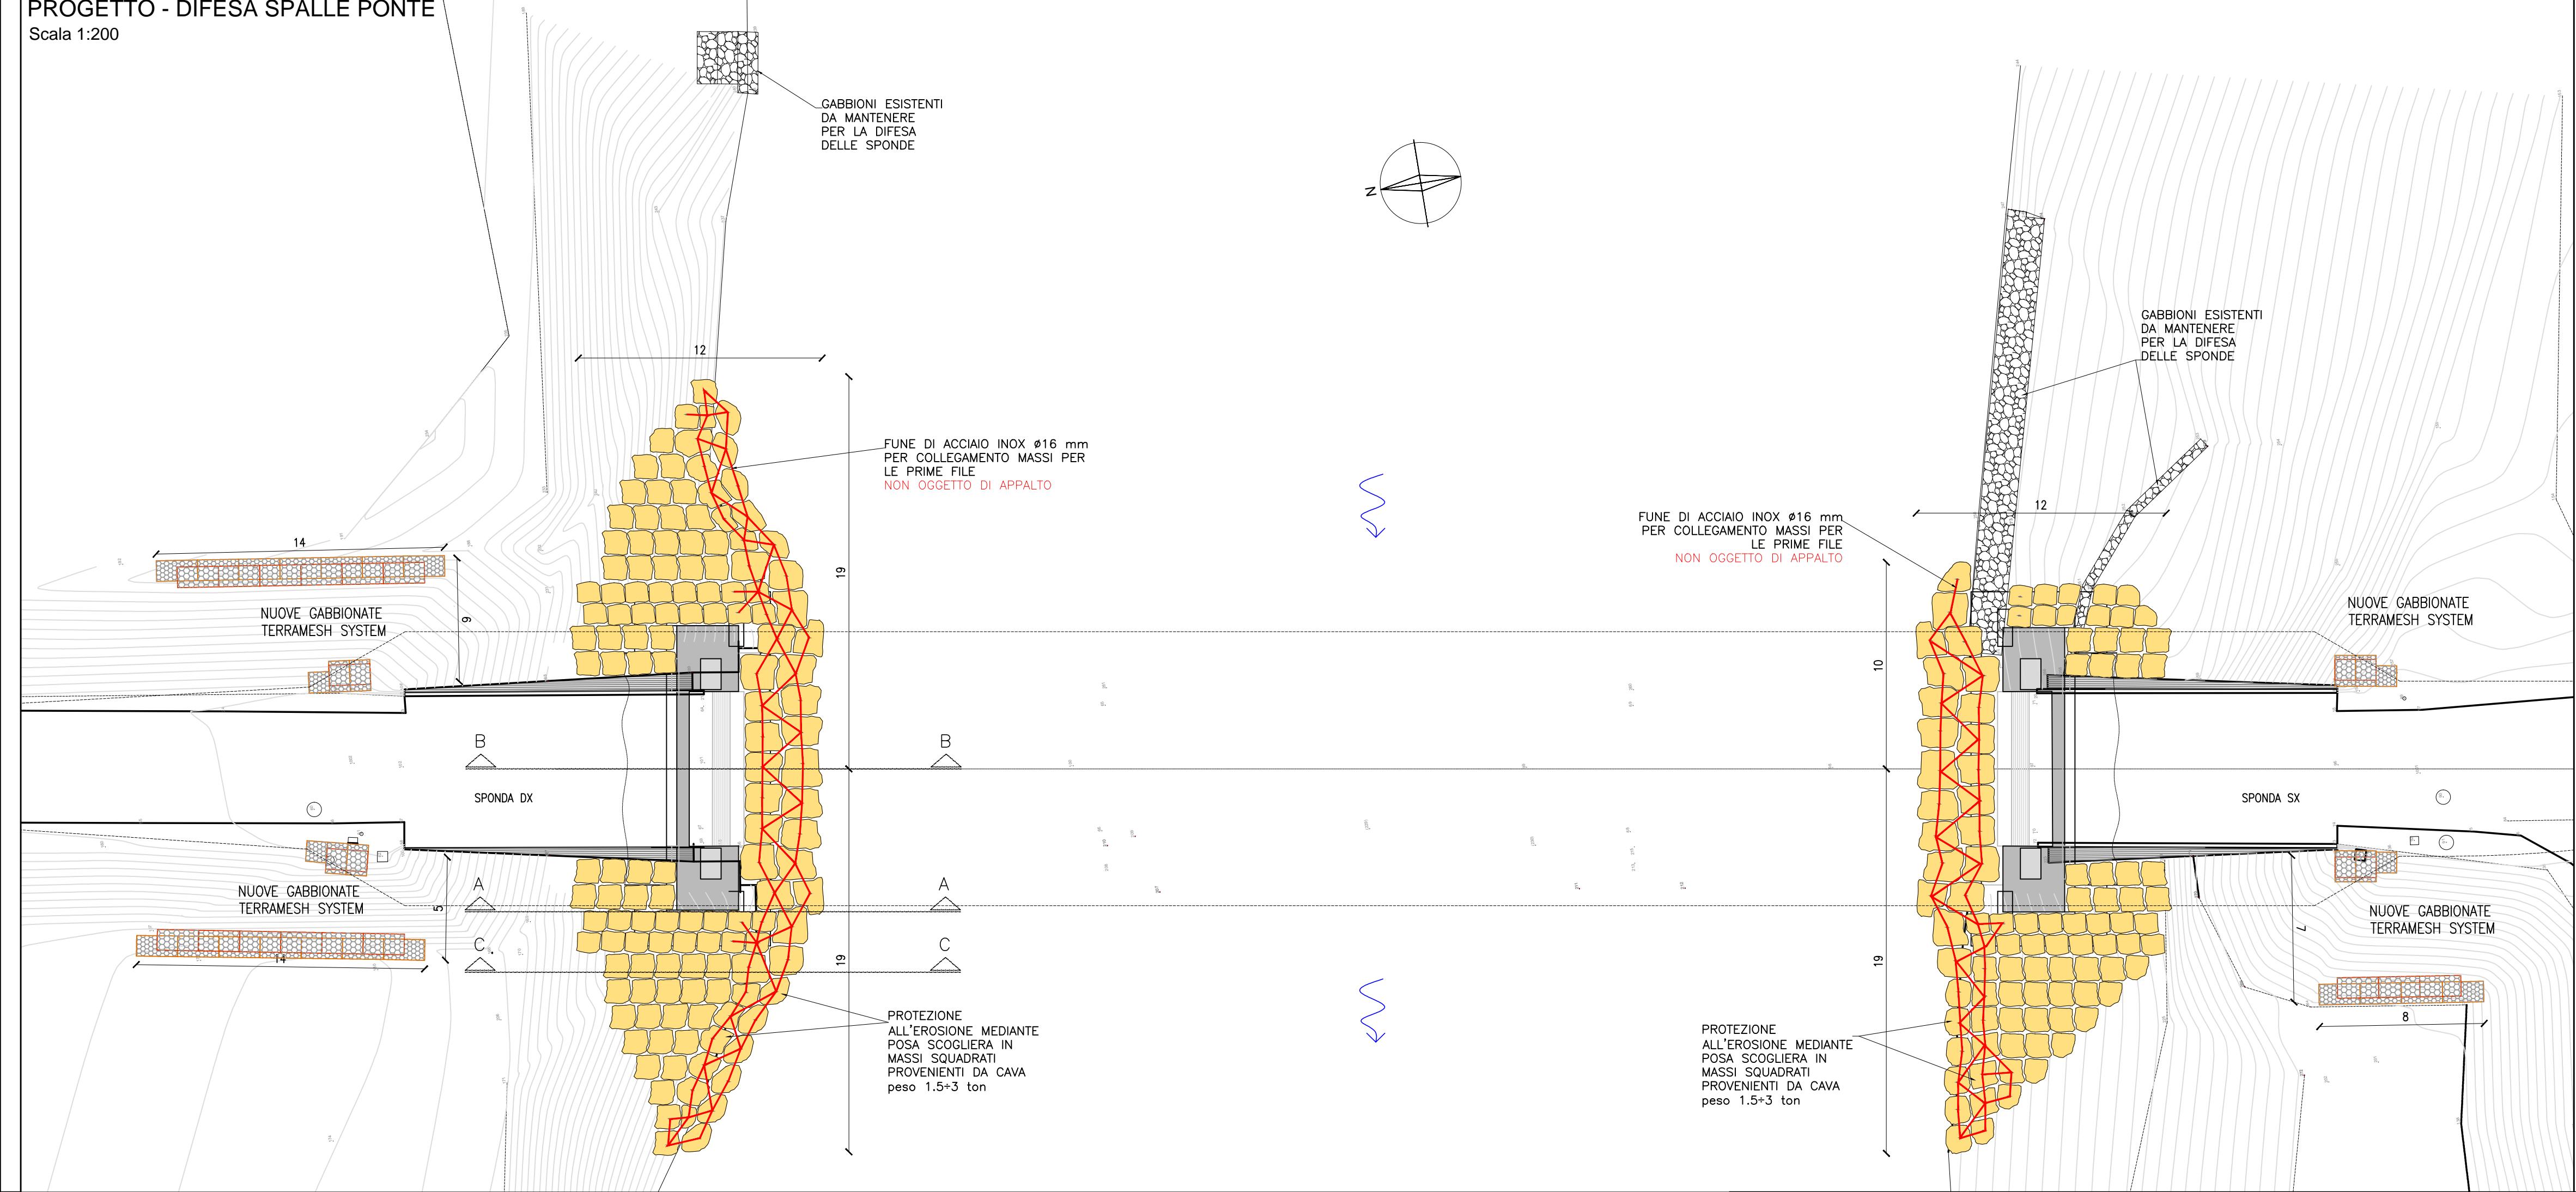


SEZIONE A-A

Scala 1:50

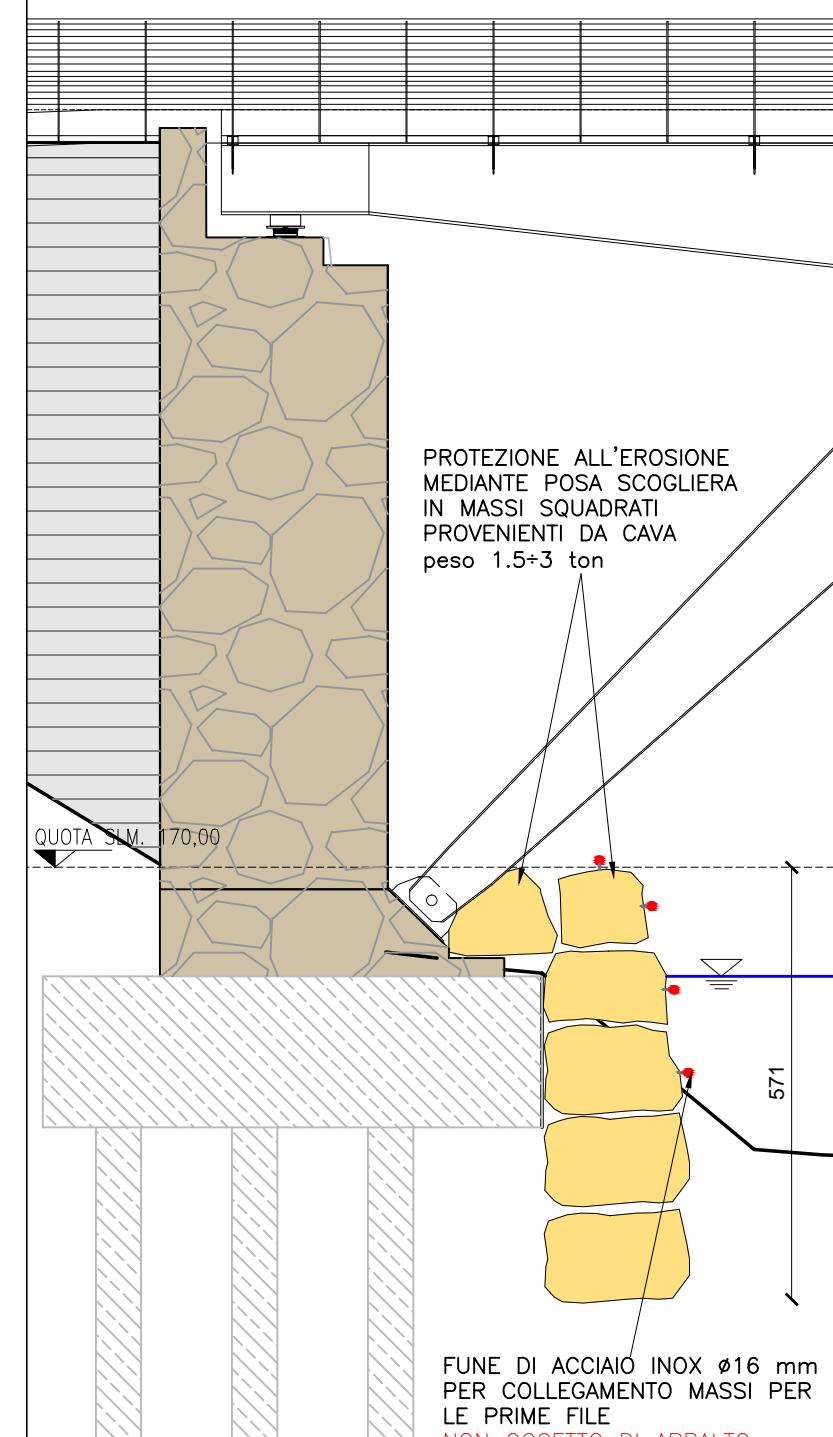


SEZIONE B-B

Scala 1:50

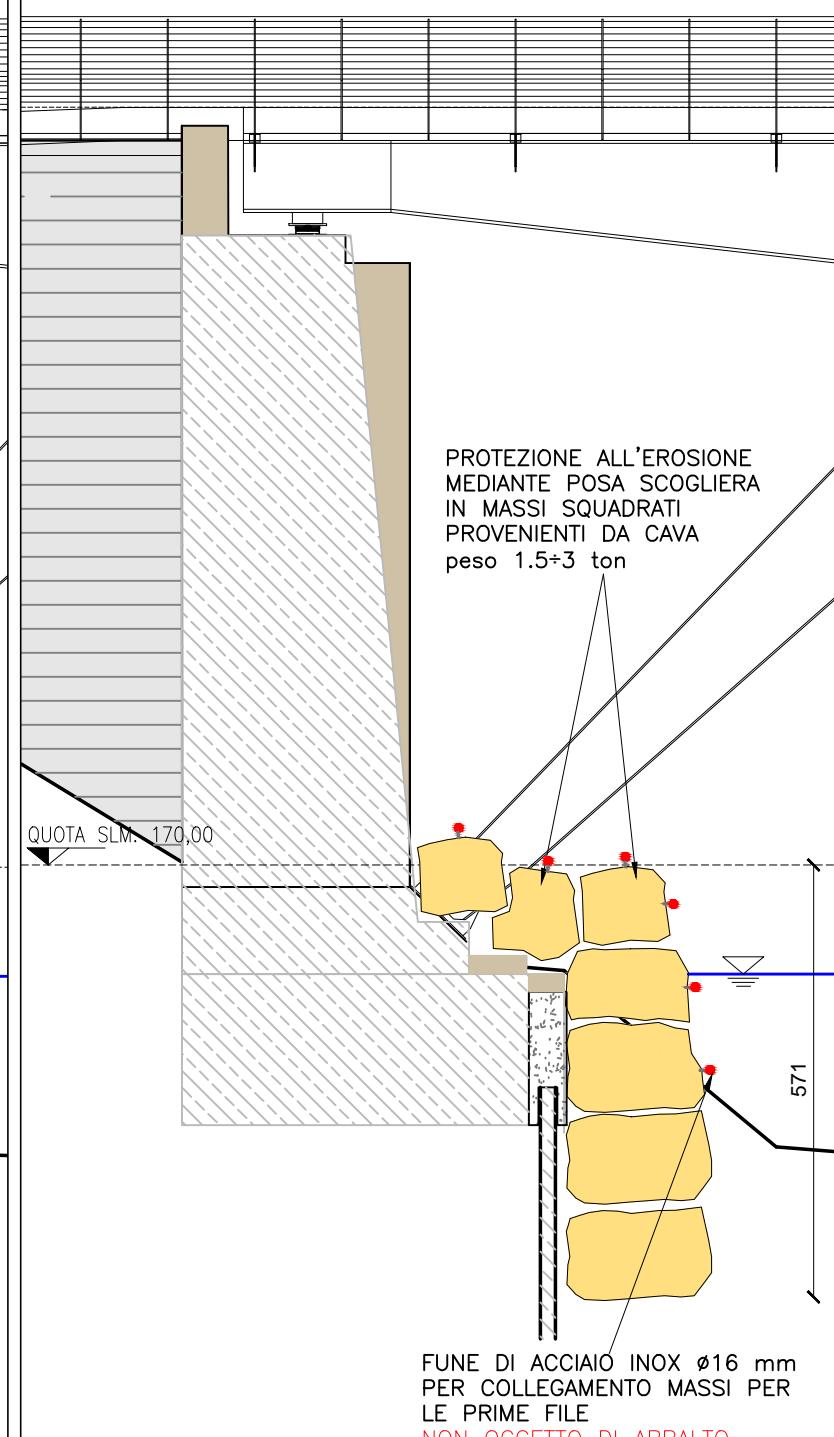


SEZIONE C-C

Scala 1:50

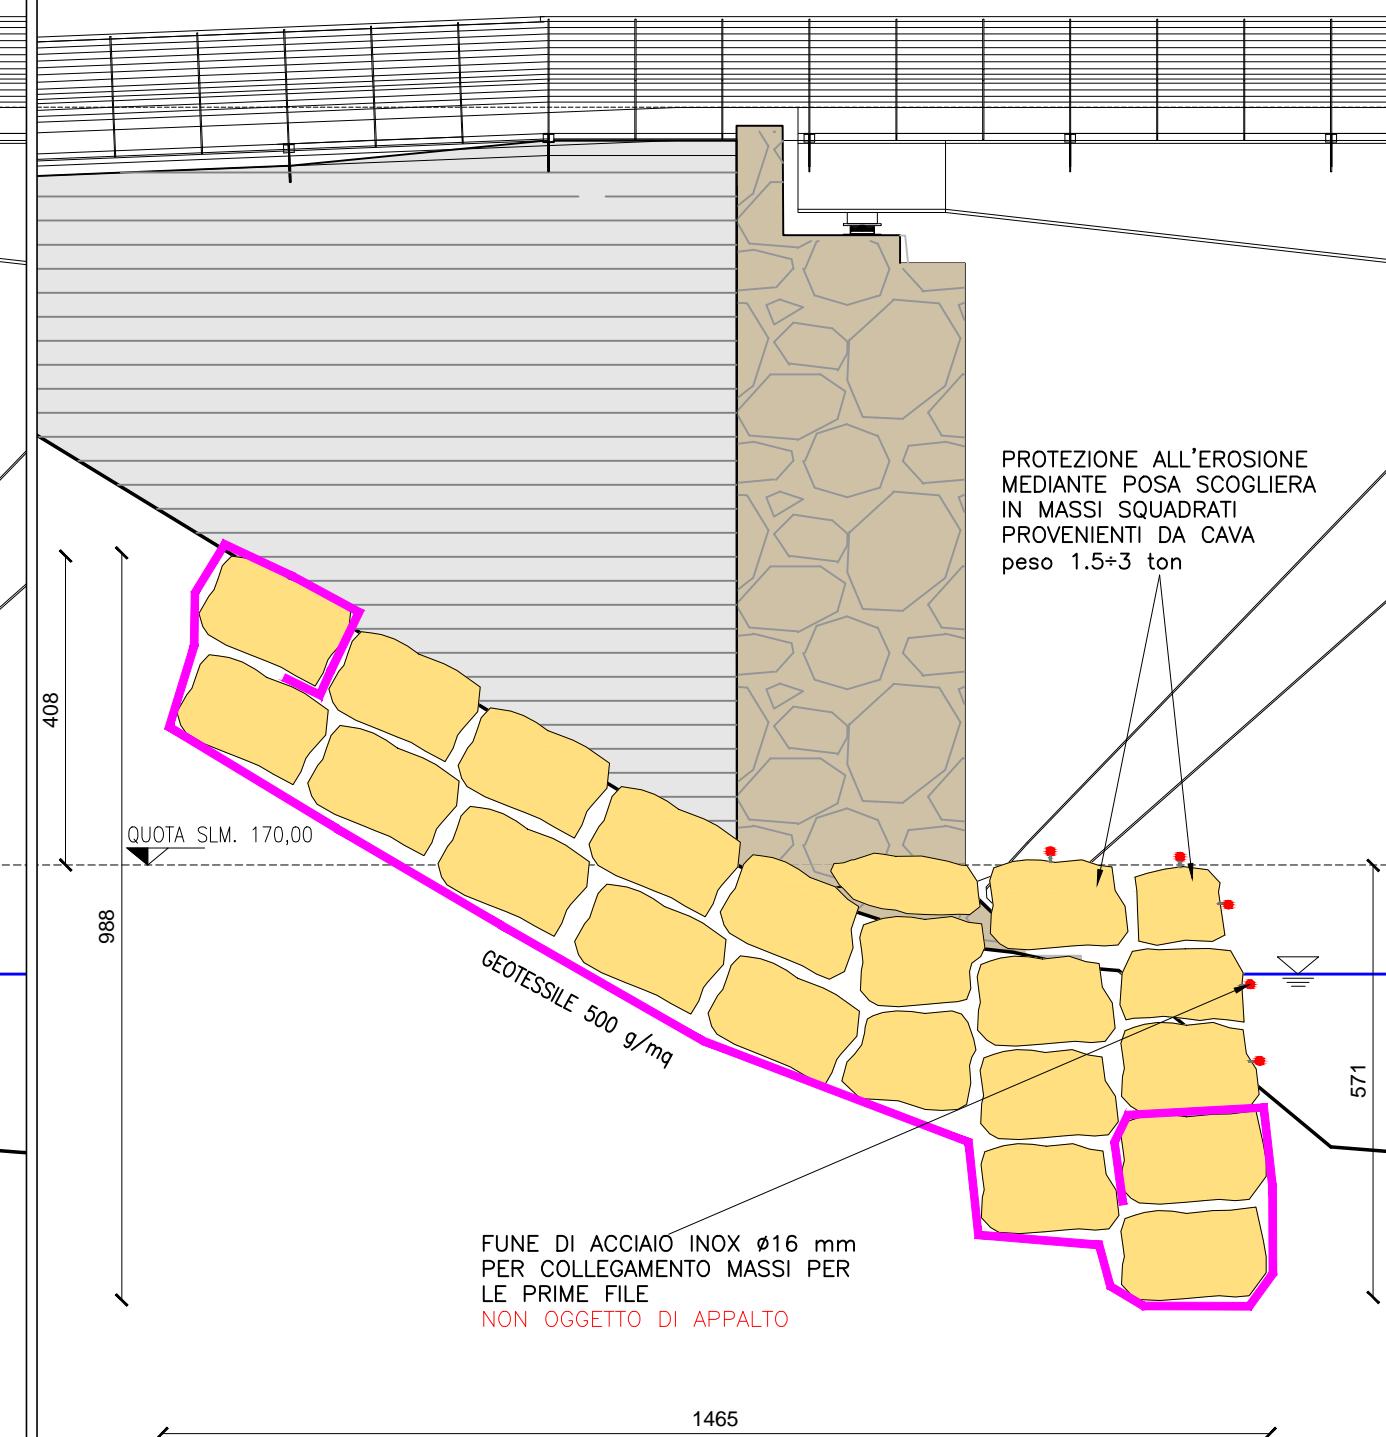

PARTICOLARE COLLEGAMNETO ELASTICO DEI MASSI AI PIEDI DELLA DIFESA  
NON OGGETTO DI APPALTO

non in scala

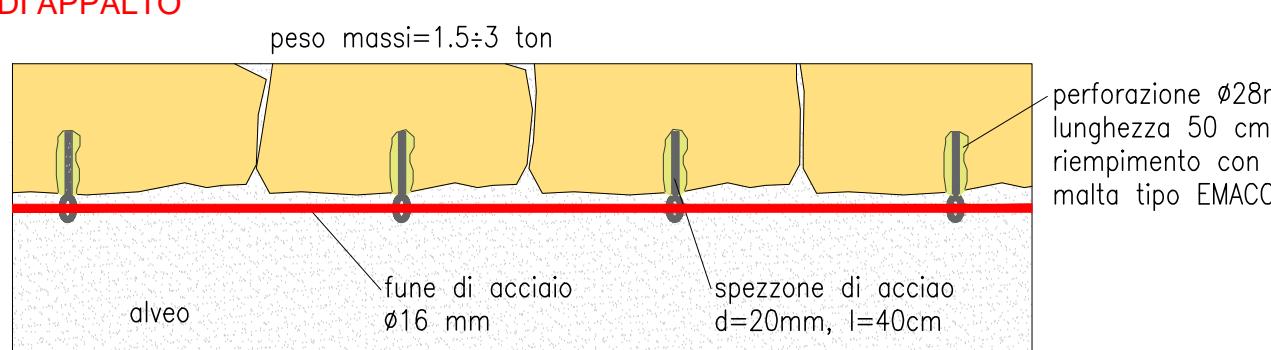

RIFACIMENTO DEL PONTE CATOLFI  
IN COMUNE DI LATERINA

COMMITTENTE  
COMUNE DI LATERINA  
via Trento, 21  
52020 Laterina (AR)

CODICE COMMESNA 2 0 1 6 \_ 0 1 2

LIVELLO PROGETTO ESECUTIVO

DATA GIUGNO 2017

OGGETTO DELL'ELABORATO

PLANIMETRIA E PROFILI  
OPERE DI DIFESA IDRULICA

N. ELABORATO / TAVOLA

**d.1.6**

SCALA

REVISIONI


0 Prima emissione	30.06.2017
1 Aggiornamento prescrizioni validatore e Genio Civile	03.10.2017
2	
3	
4	

NOME FILE 2016\_012\_PEDRPF\_d.1.6\_opere di difesa idraulica

VERIFICATO ADP

REDATTO ML

PROGETTISTA

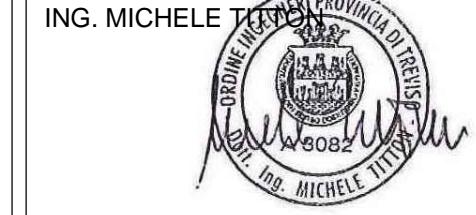

ING. MICHELE TITTONI

ORDINE INGEGNERI PROVINCIA DI AREZZO

REG. N. 100 - IBB. MICHELE TITTONI

A 861

Cartiglio n.002 rev. 05 del 01.01.2012

Il presente disegno è di proprietà esclusiva e non può essere riprodotto né consegnato a terzi senza autorizzazione scritta, ex art. 99 Legge 22-4-1941 n.633

