


PROSPETTO PARAPETTO


Scala 1:20

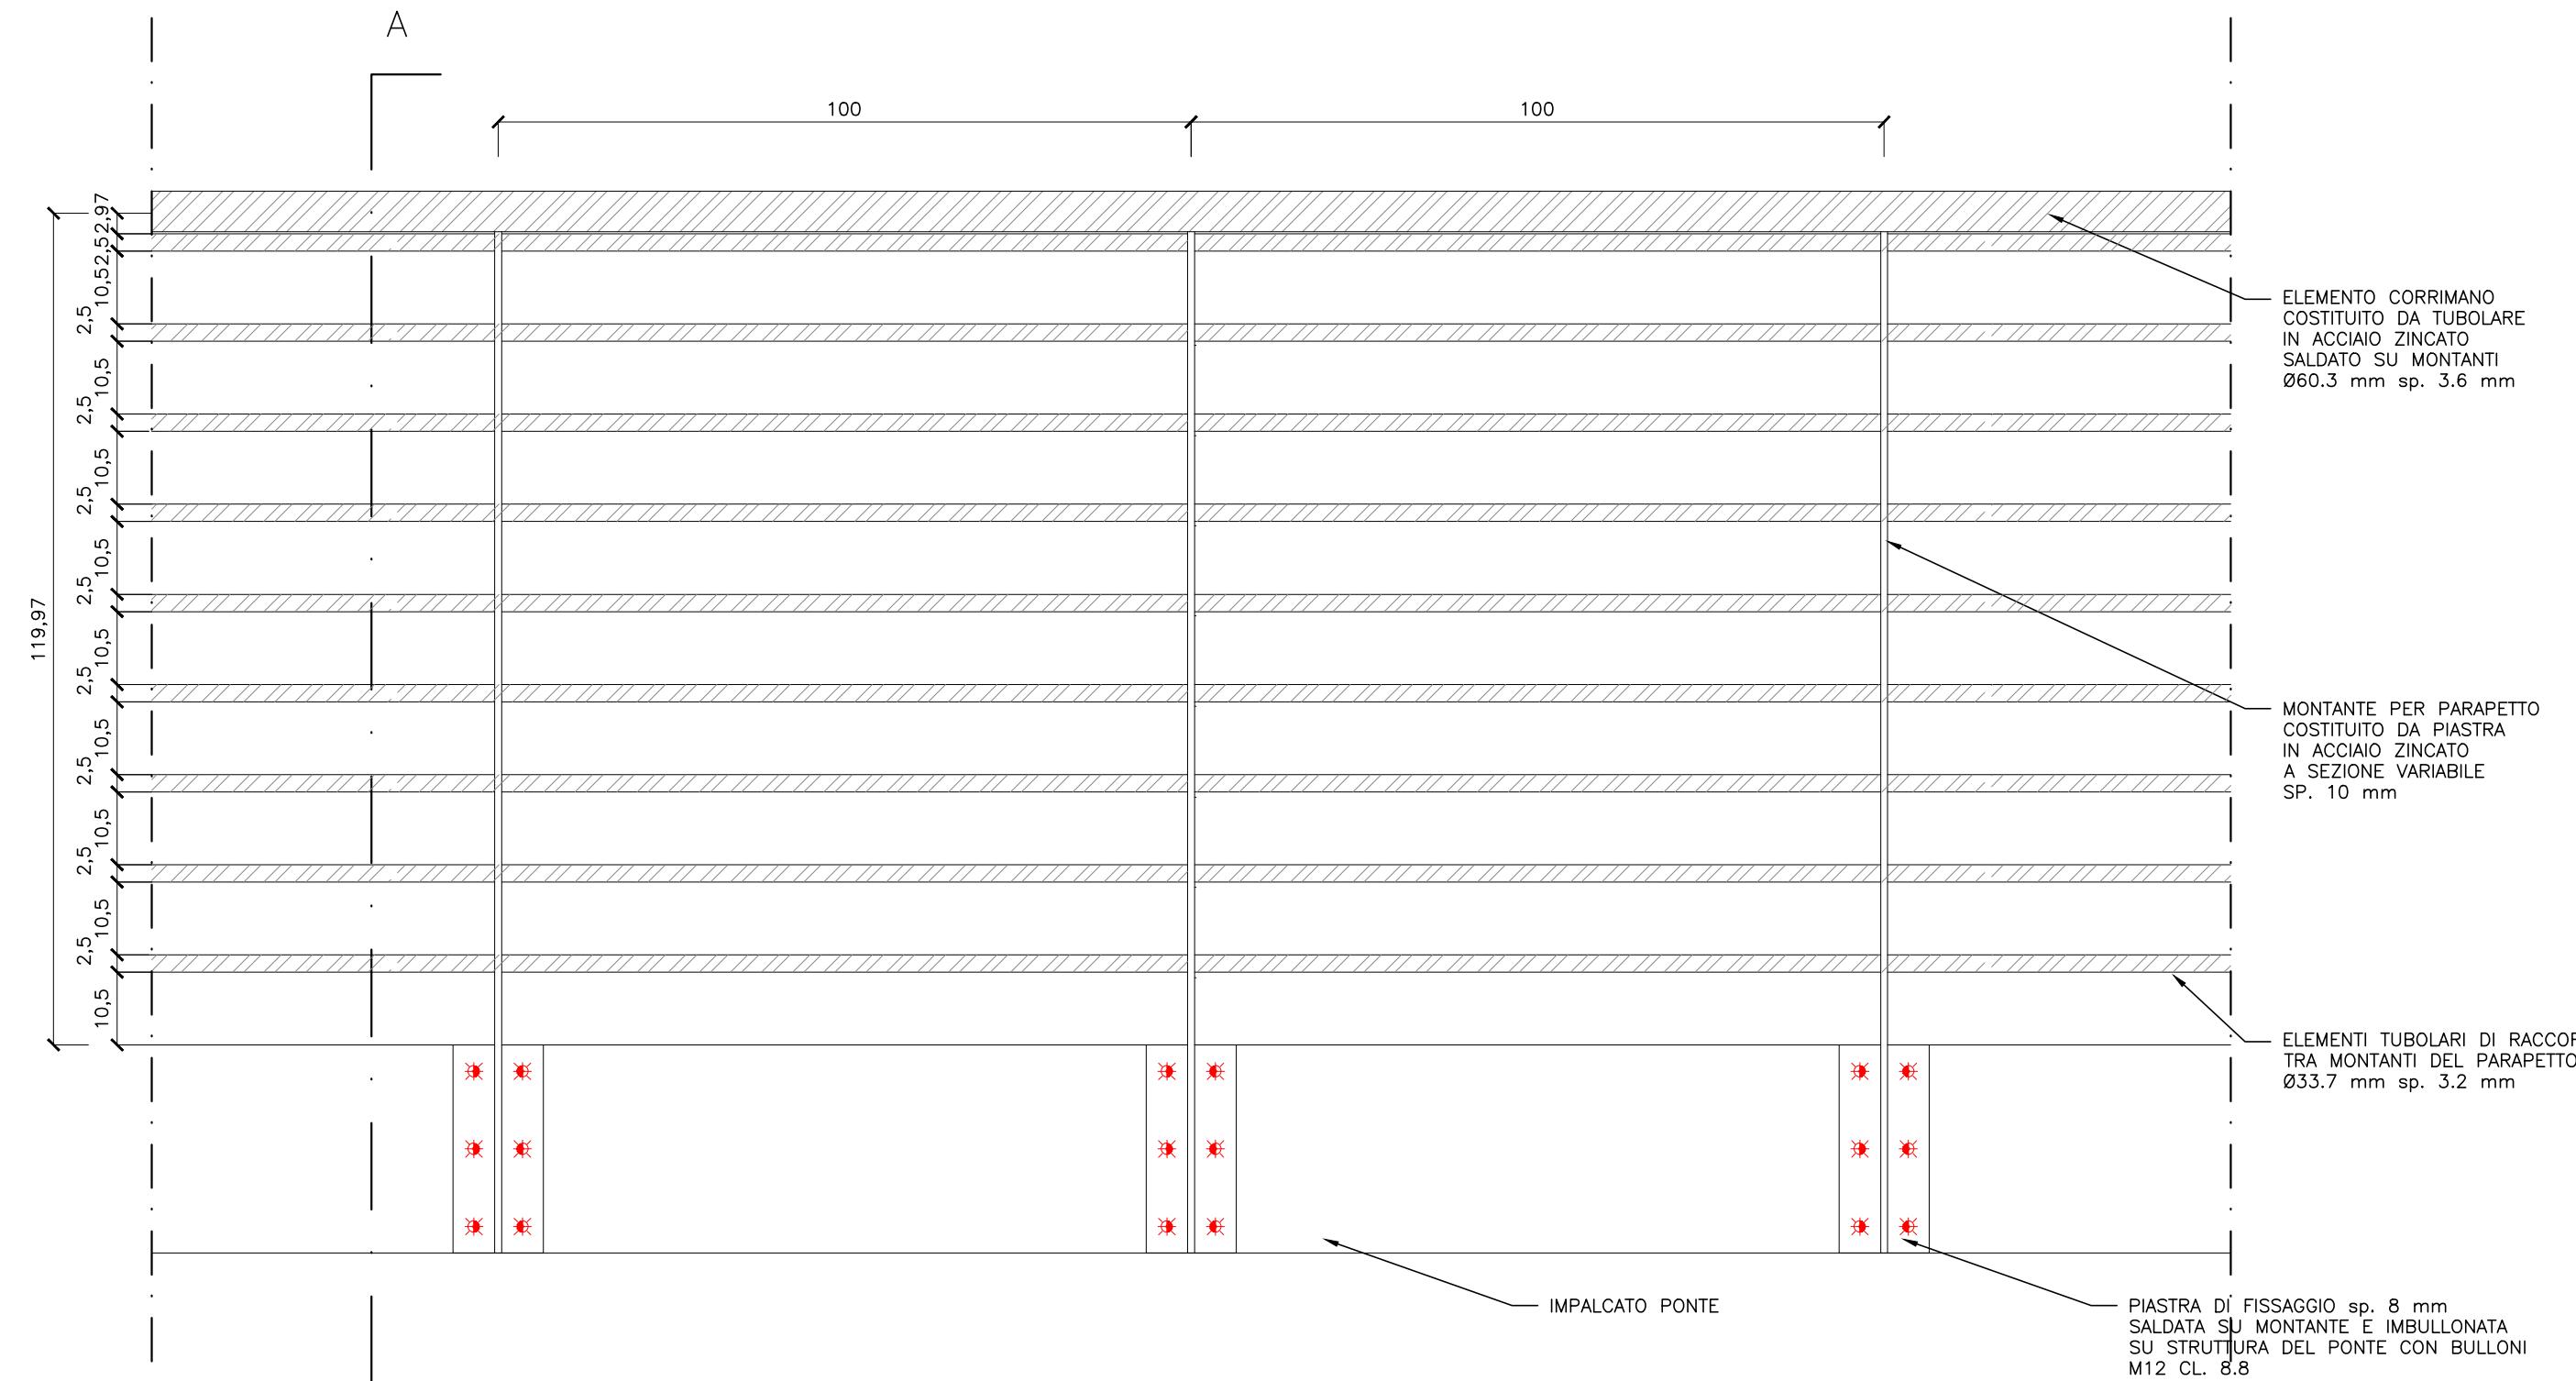

MONTANTE


Scala 1:5

Misure in cm

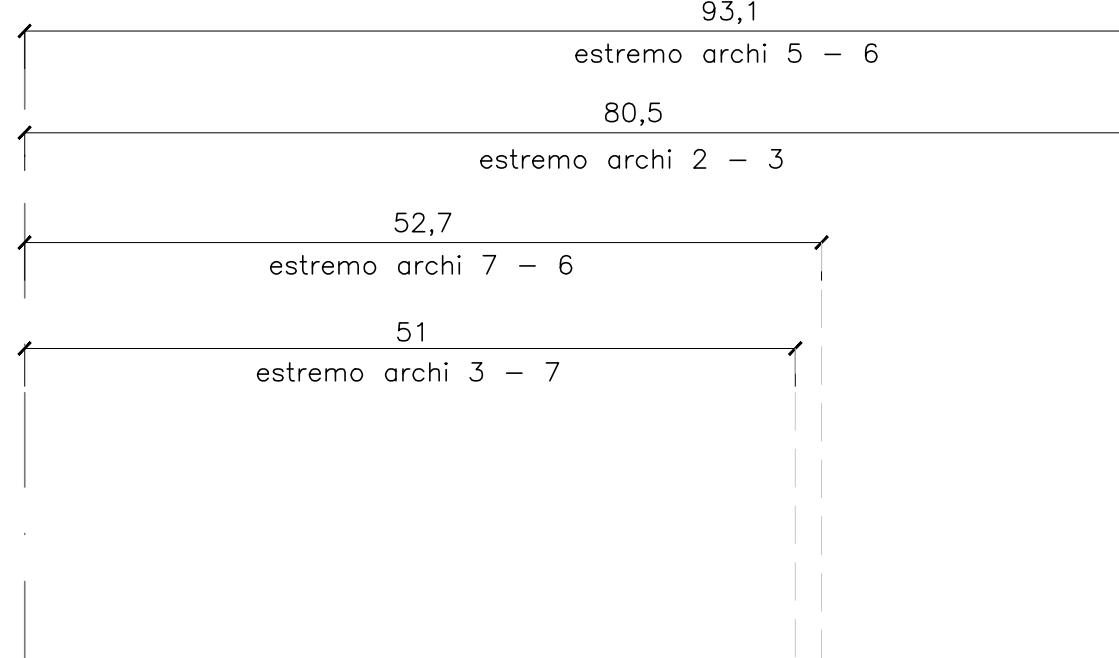


PARTICOLARE PIASTRA DI FISSAGGI

Scala

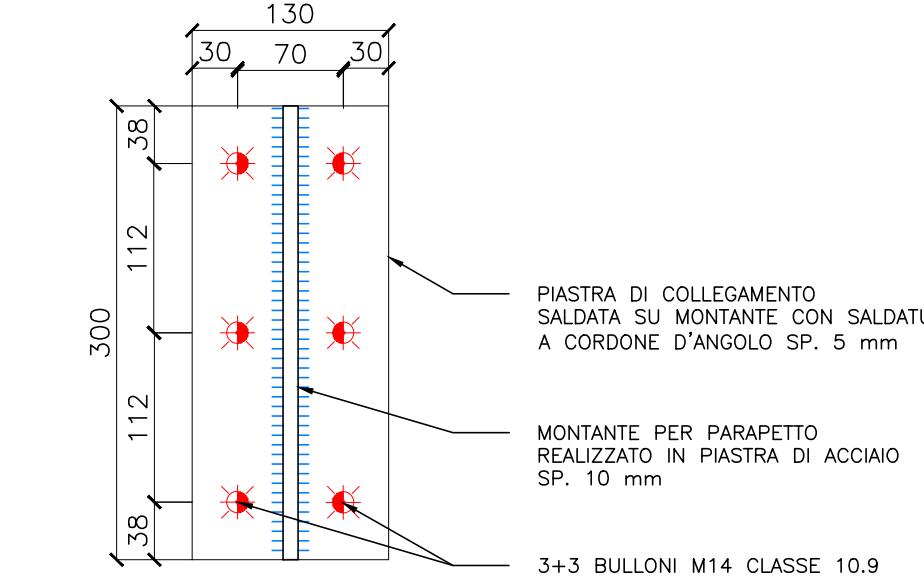

PARTICOLARE FISSAGGIO TUBOLARE

Scala

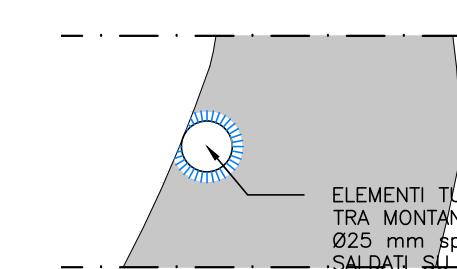

CALCESTRUZZO PER PALI DI MEDIO DIAMETRO, MICROPALI E CORDOLO DI BASE DELLE PILE			
CLASSE DI RESISTENZA	Ø MAX INERTE (mm)	CLASSE D'ESPOSIZIONE	CONSISTENZA (SLUMP)
C32/40	30	XC4 - XD1	S4
CALCESTRUZZO PER PULVINI E MURI PARAGHIAIA			
CLASSE DI RESISTENZA	Ø MAX INERTE (mm)	CLASSE D'ESPOSIZIONE	CONSISTENZA (SLUMP)
C40/50	25	XC4 - XF4 - XD3	S4
PARTICOLARI PIEGATURE			
Ferri Longitudinali	R=6Ø	Staffe e Ganci	R=4Ø
COPRIFERRI			
PER SUPERFICI A DIRETTO CONTATTO CON IL TERRENO: COPRIFERRO NETTO 4 cm			
PER ALTRE SUPERFICI: COPRIFERRO NETTO 2 cm			
ACCIAIO PER ARMATURA	B450 C TUTTI I FERRI DEVONO ESSERE ANCORATI: - mediante sovrapposizione di almeno 50 diametri - mediante ancoraggio in getti per almeno 50 diametri - mediante squadra di 10 diametri, salvo diversa disposizione		
ACCIAIO DA CARPENTERIA			
QUALITA'	f _{yk} [MPa]	f _{tk} [MPa]	
S355	355	510	

