



PLANIMETRIA

Scala 1:10

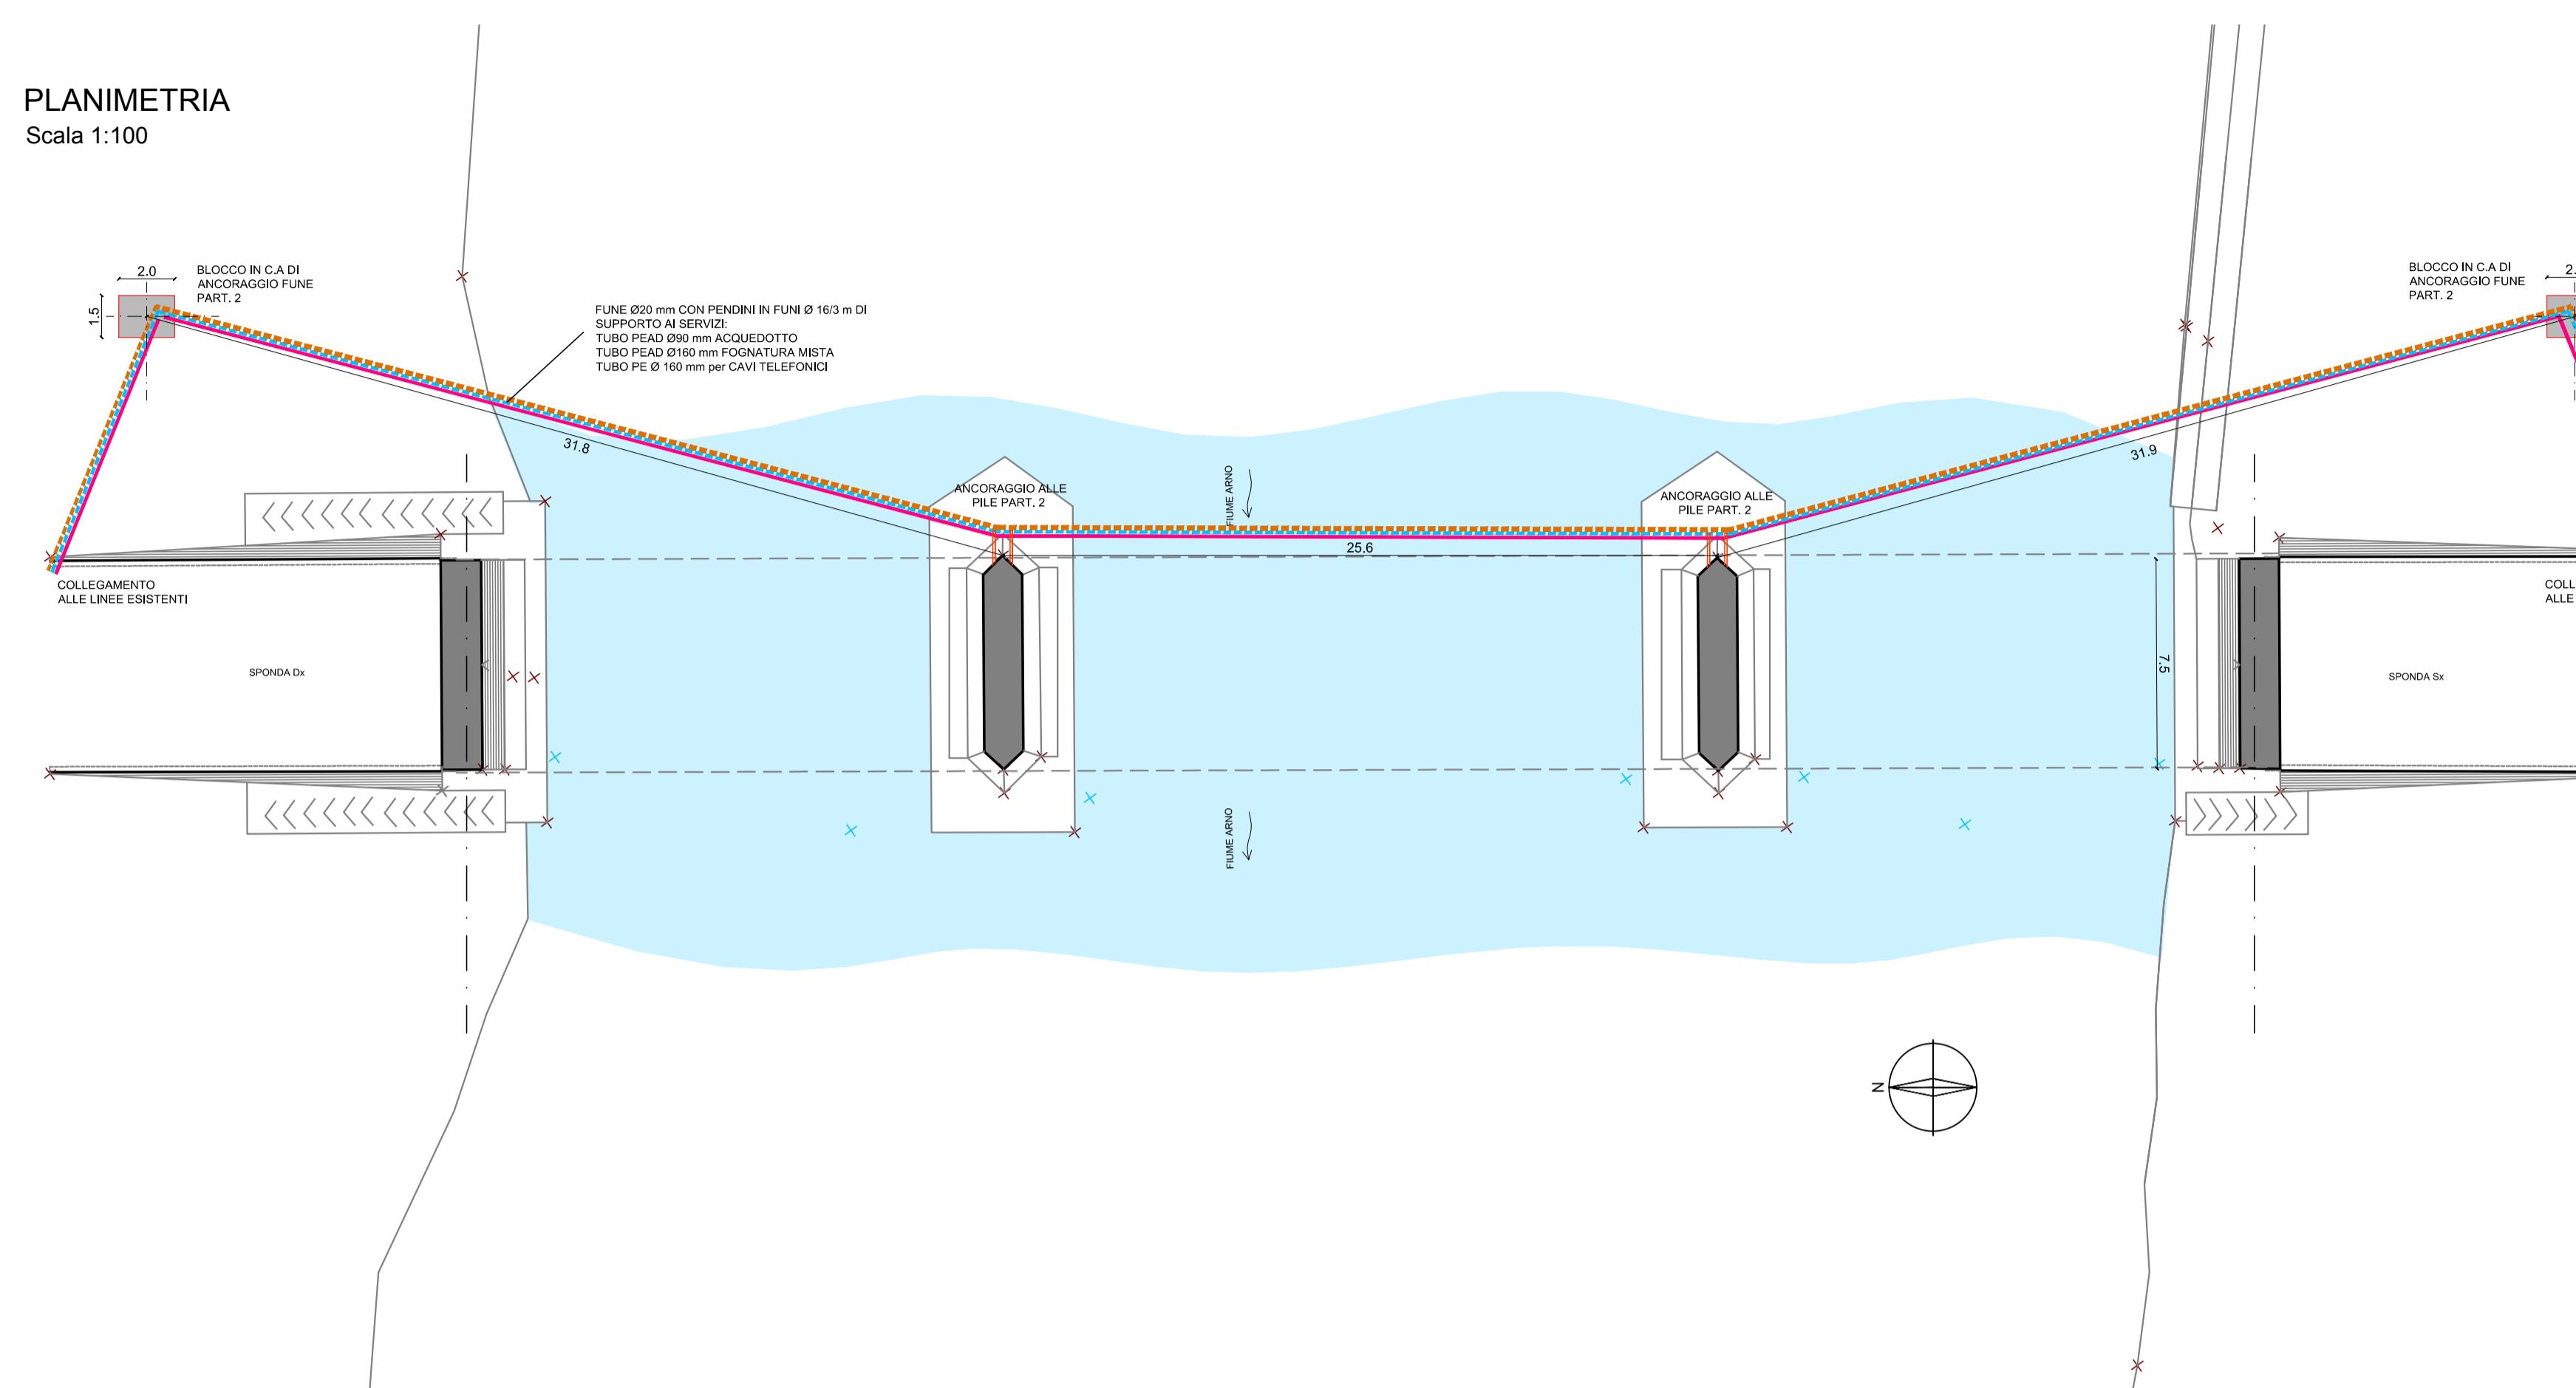

PROSPETTO


Scala 1:100

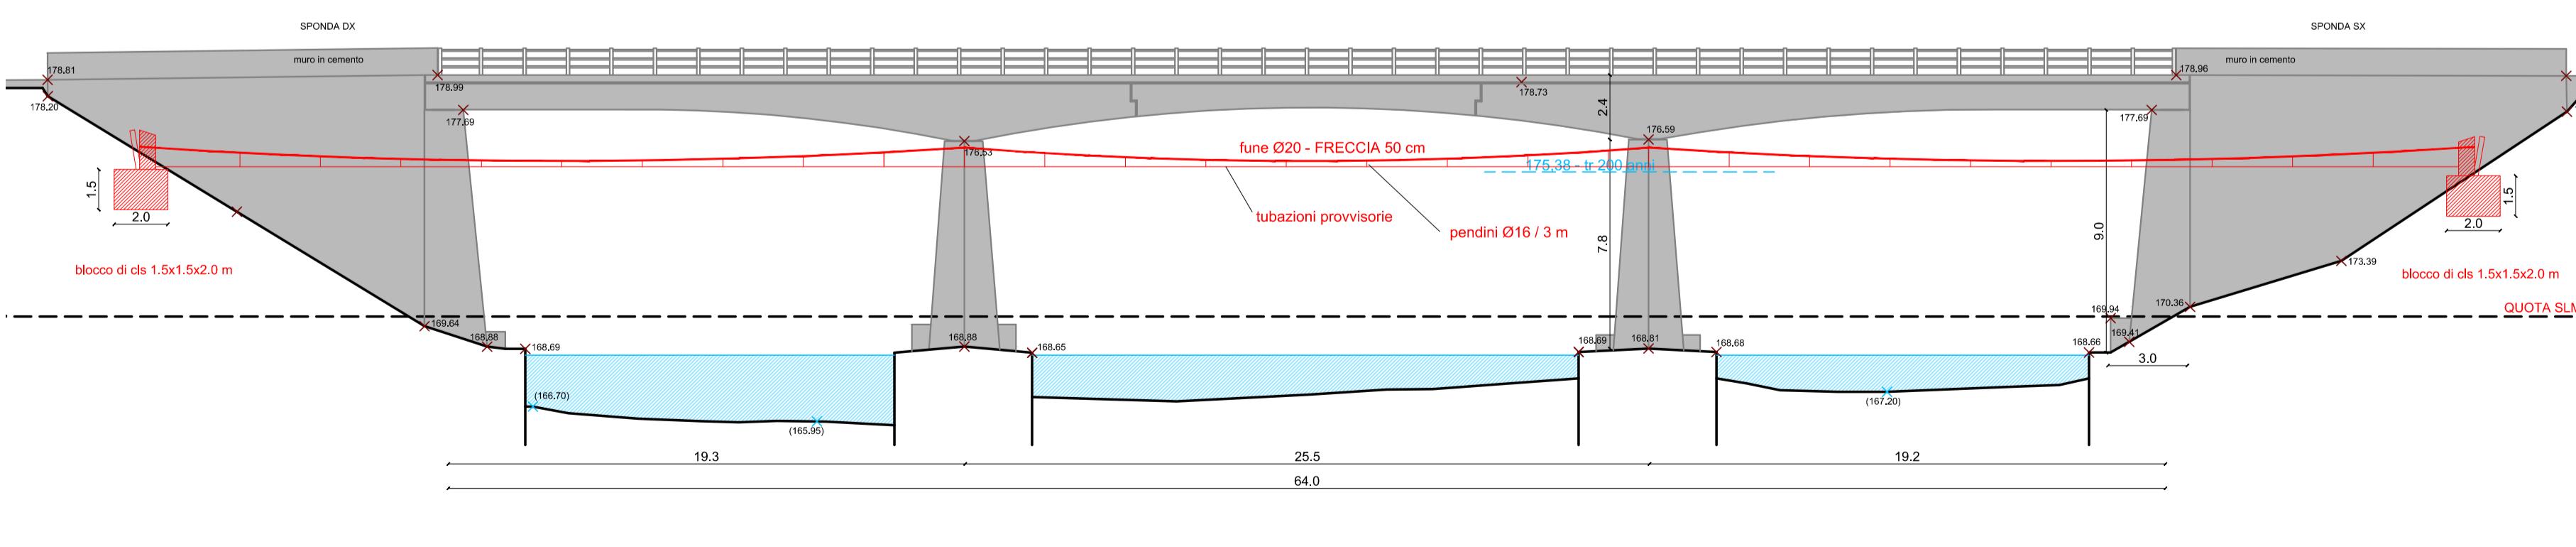


SEZIONE scala 1:25

ANCORAGGIO ALLE SPONDE (PART.2)

E:
LA POSIZIONE ESATTA DEI SERVIZI ESISTENTI DOVRA' ESSERE PREVENTIVAMENTE ACCERTATA MEDIANTE INDAGINI CON GLI ENTI GESTORI, E MEDIANTE SONDAGGI ANCHE CON ESCAVATORE A CURA E SPESE DELLA DITTA APPALTATRICE;
LE CONDOTTE PROVVISORIE SONO DI FORNITURA E POSA DELL'APPALTATORE;
DURANTE CONNESSIONE IDRAULICA DELLE CONDOTTE PROVVISORIE DI ACQUEDOTTO E FOGNATURA L'APPALTATORE DOVRA' PREVENTIVAMENTE CONCORDARE LE MODALITA' DI INTERRUZIONE DEI SERVIZI CON GLI ENTI GESTORI, LE OPERE DOVRANNO COMUNQUE ESSERE SVOLTE CON LA SUPERVISIONE E COLLABORAZIONE DEI LORO TECNICI.
LE CONDOTTE FUORI TERRA DOVRANNO ESSERE ADEGUATAMENTE ANCORATE AL SUOLO A MANUFATTI PREDISPOSTI O ESISTENTI SECONDO MODALITA' CONCORDATE CON LA D.L. E GLI ENTI GESTORI E A SECONDA DELLE PRESSIONI DI ESERCIZIO.
UNA VOLTA COLLEGATI I SERVIZI PREDISPOSTI NEL NUOVO PONTE LE OPERE PROVVISORIALI DI PROGETTO DOVRANNO ESSERE SMANTELLATE.
E' TASSATIVO CHE LA QUOTA DELLE OPERE PROVVISORIALI SIA AL DI SOPRA DEL LIVELLO DI PIENA CON TR=200 ANNI PARI A 175,38 q.s.l.m.

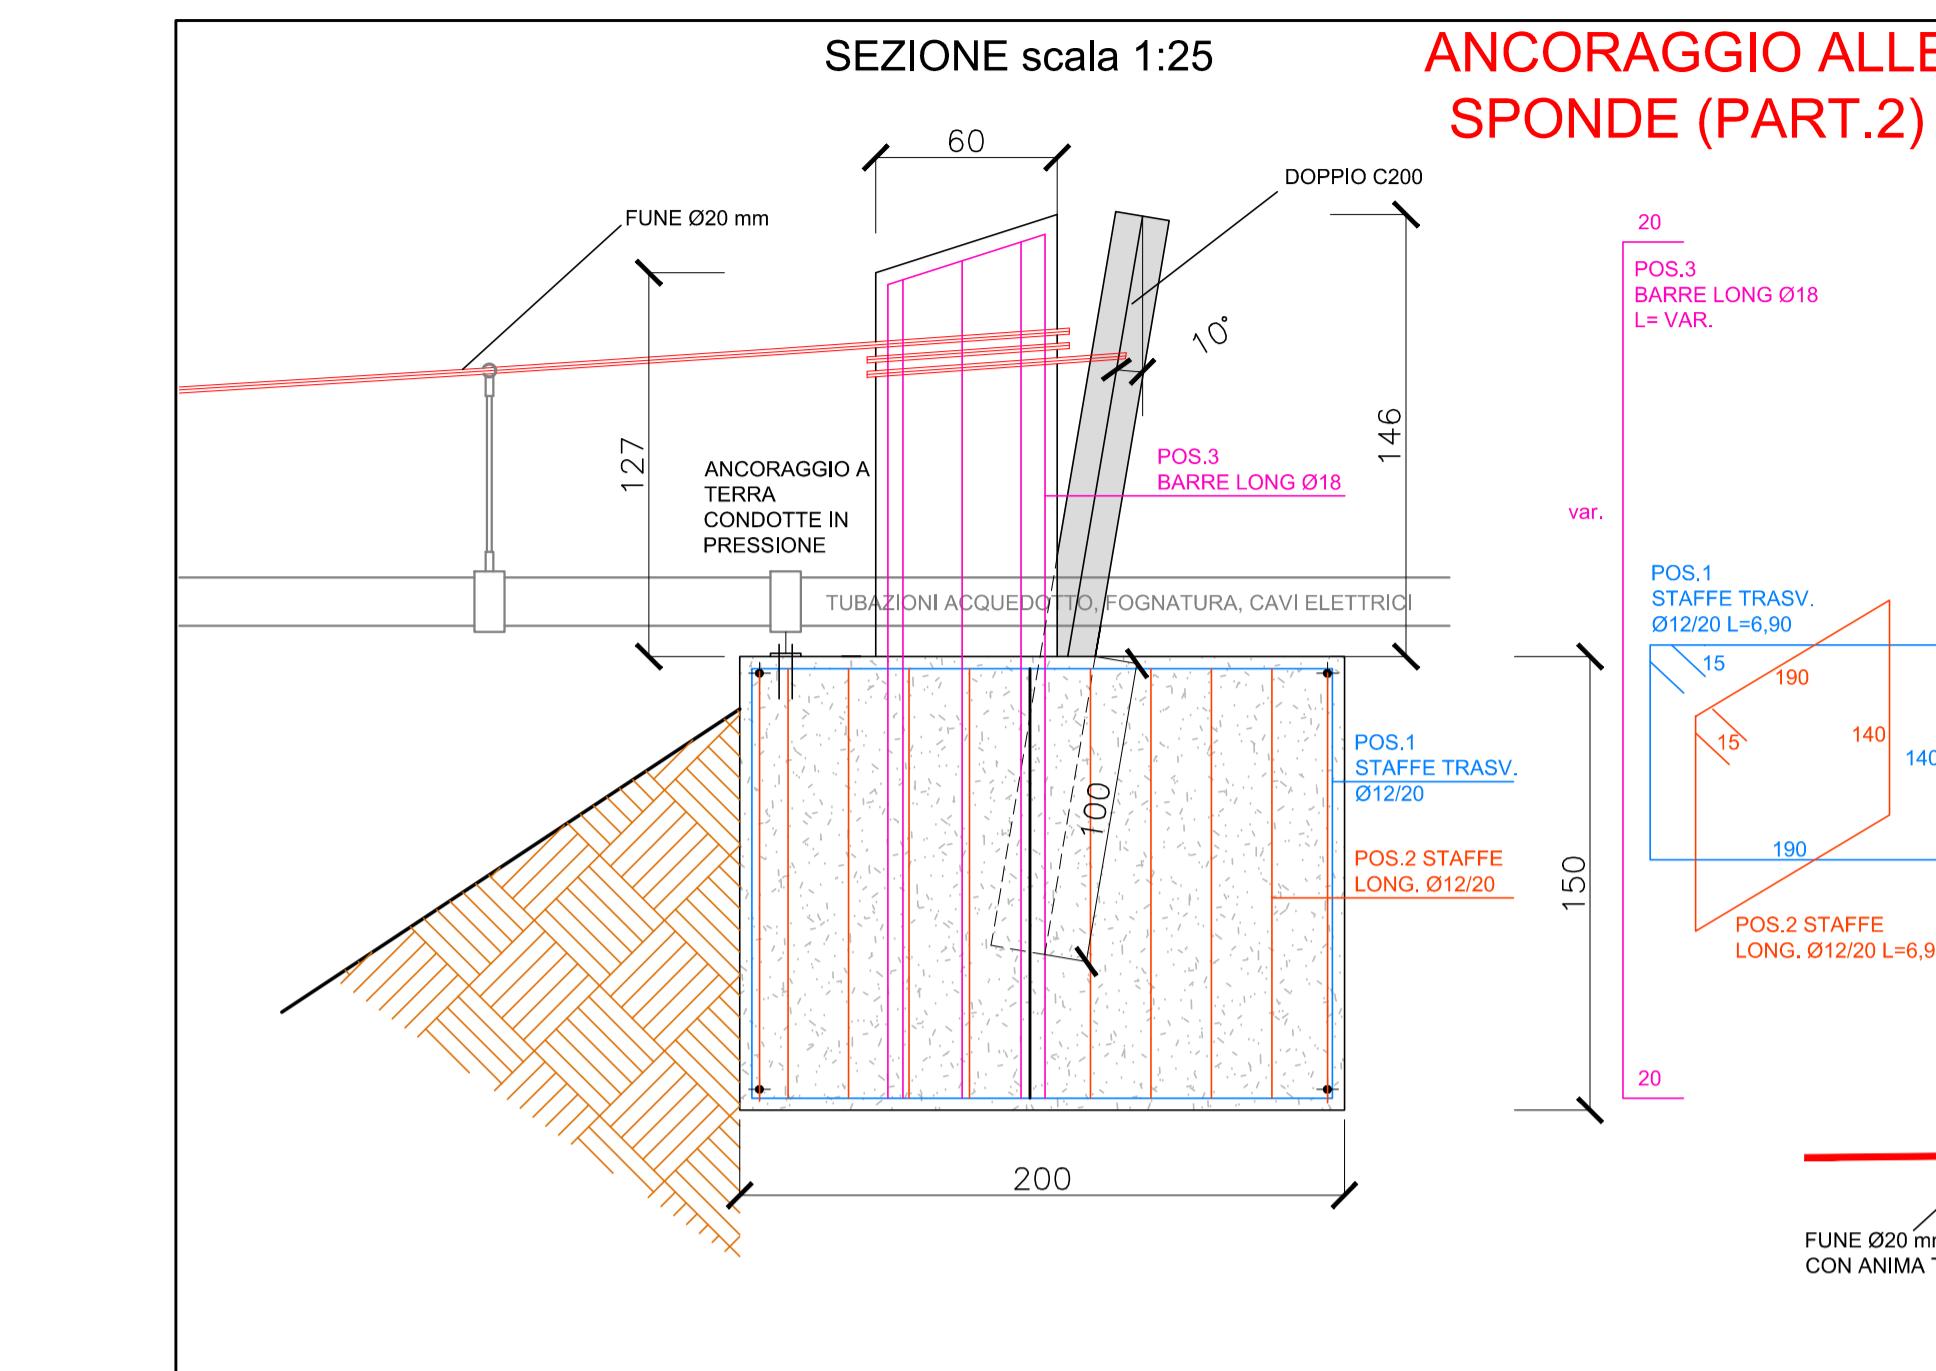


PIANTA scala 1:25

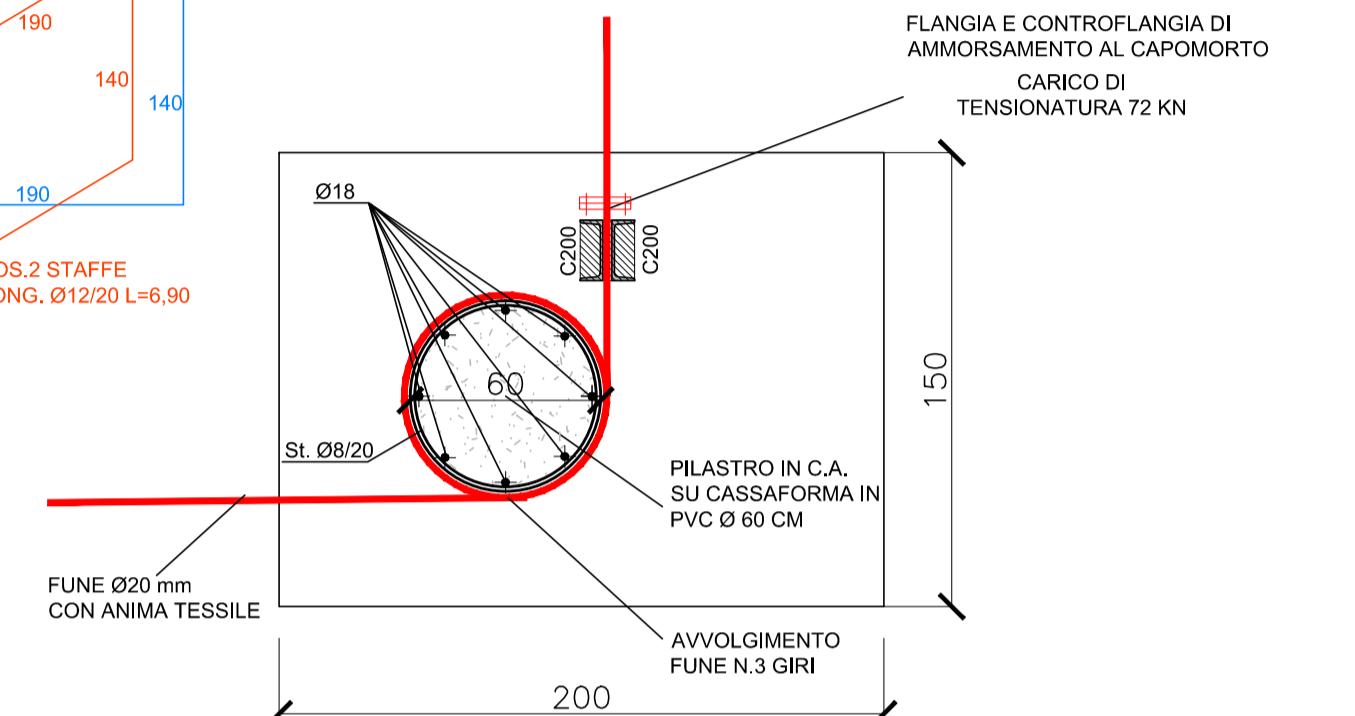


ANCORAGGIO ALLE PILE ESISTENTI (PART.1)


SEZIONE scala 1:25

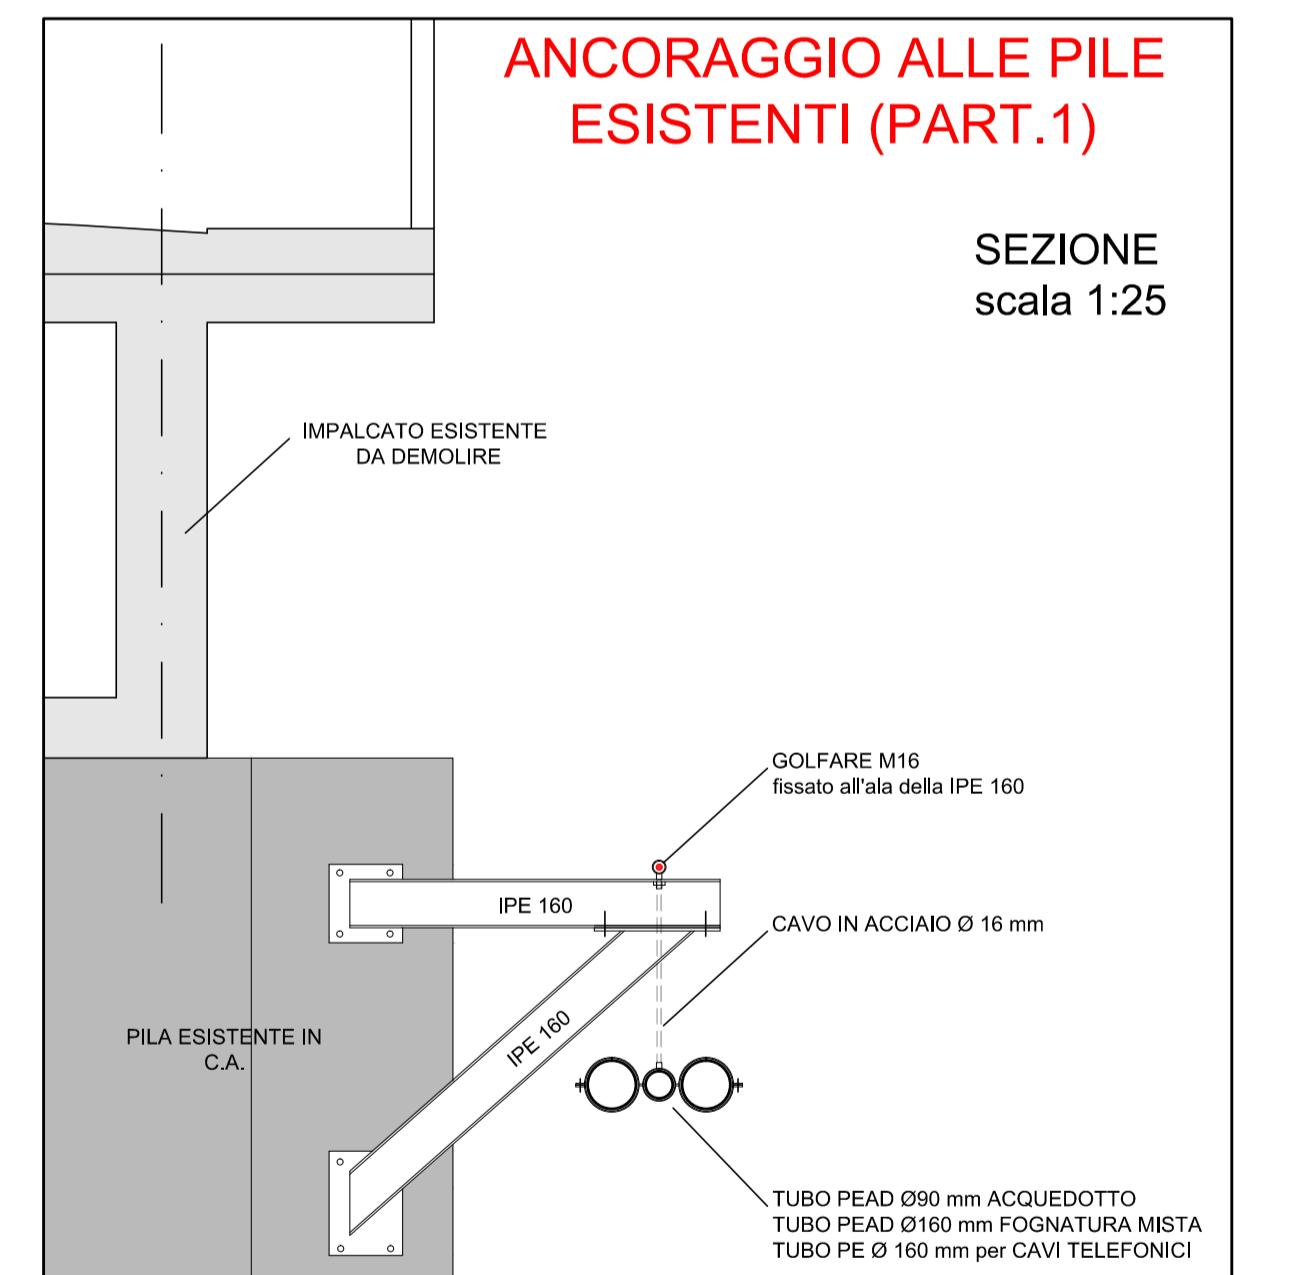

PIANTA

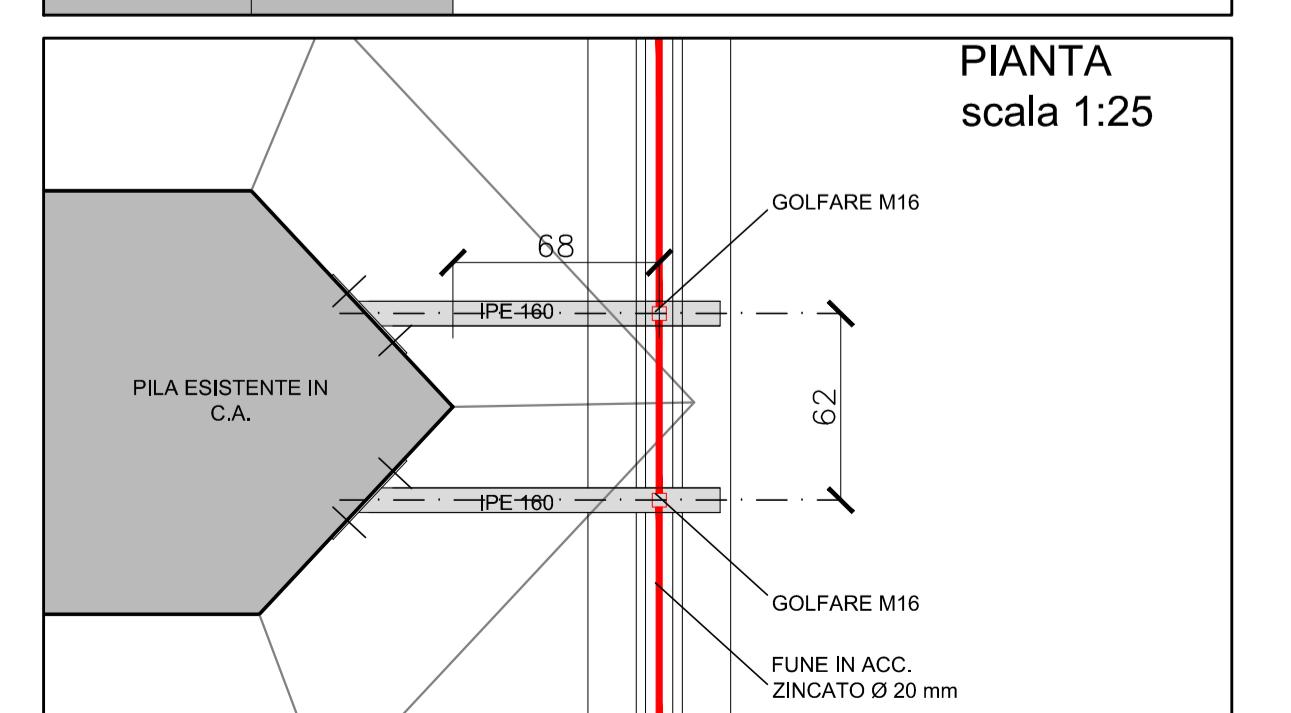

PROVINCIA DI AREZZO
COMUNE DI LATERINA

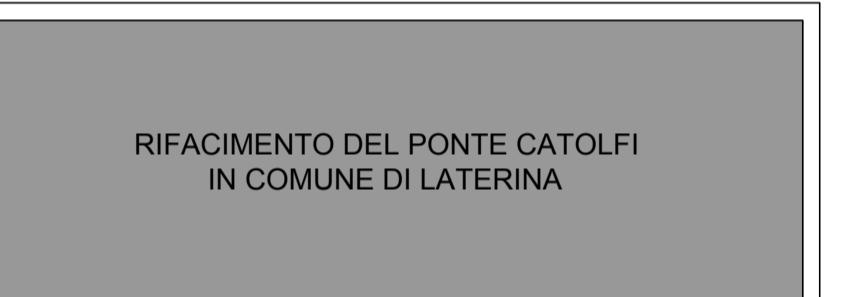

RIFACIMENTO DEL PONTE CATOLFI
IN OCCASIONE DELLA FESTA MA

<p>srl delle Caneve,11 3 Pieve di Soligo (TV) 438 82082 - Fax. 0438 980622</p>	<p>Via del Castello,12 32043 Cortina d'Ampezzo (BL) Tel.0436 5220 - Fax. 0438 980622</p> <p>PROGETTISTA DELLE STRUTTURE ING. CARLO TITTON</p>	<p>C.F. & P.IVA 02146140260 REA 351225 - Cap. Soc. € 100.000,00 i.v. info@its-engineering.com</p> <p> </p> <p></p>
--	---	---