
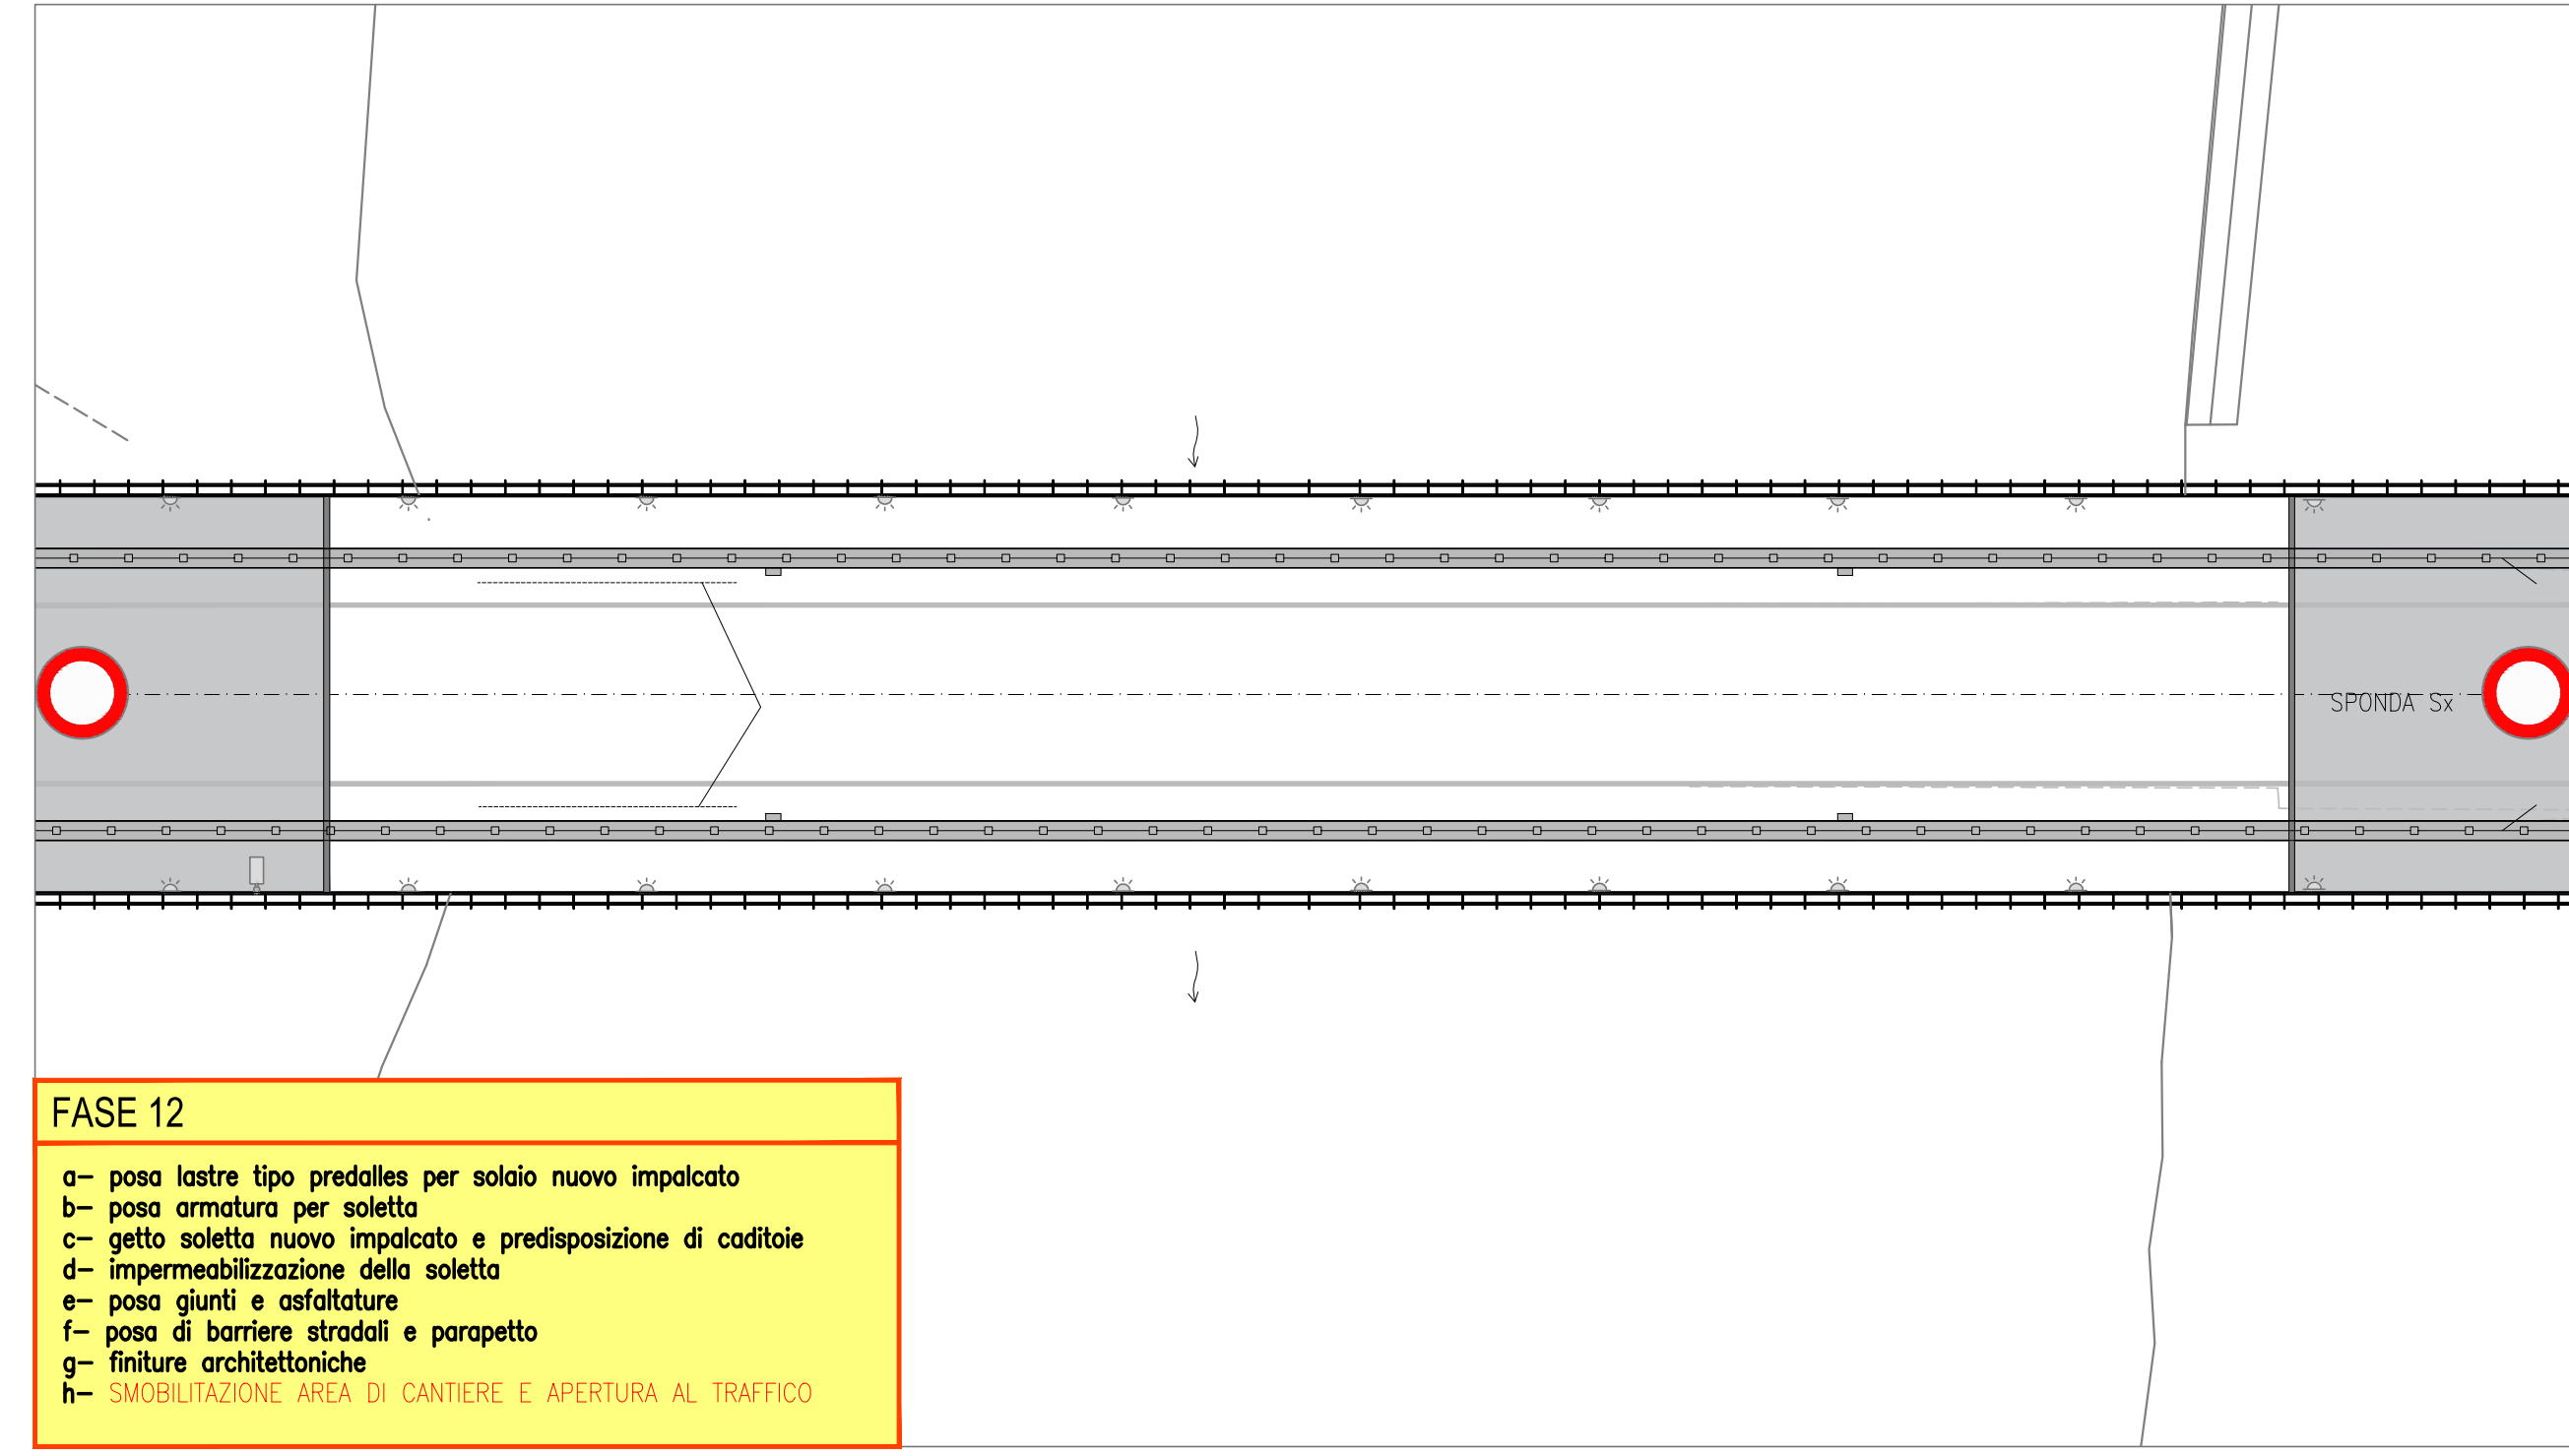
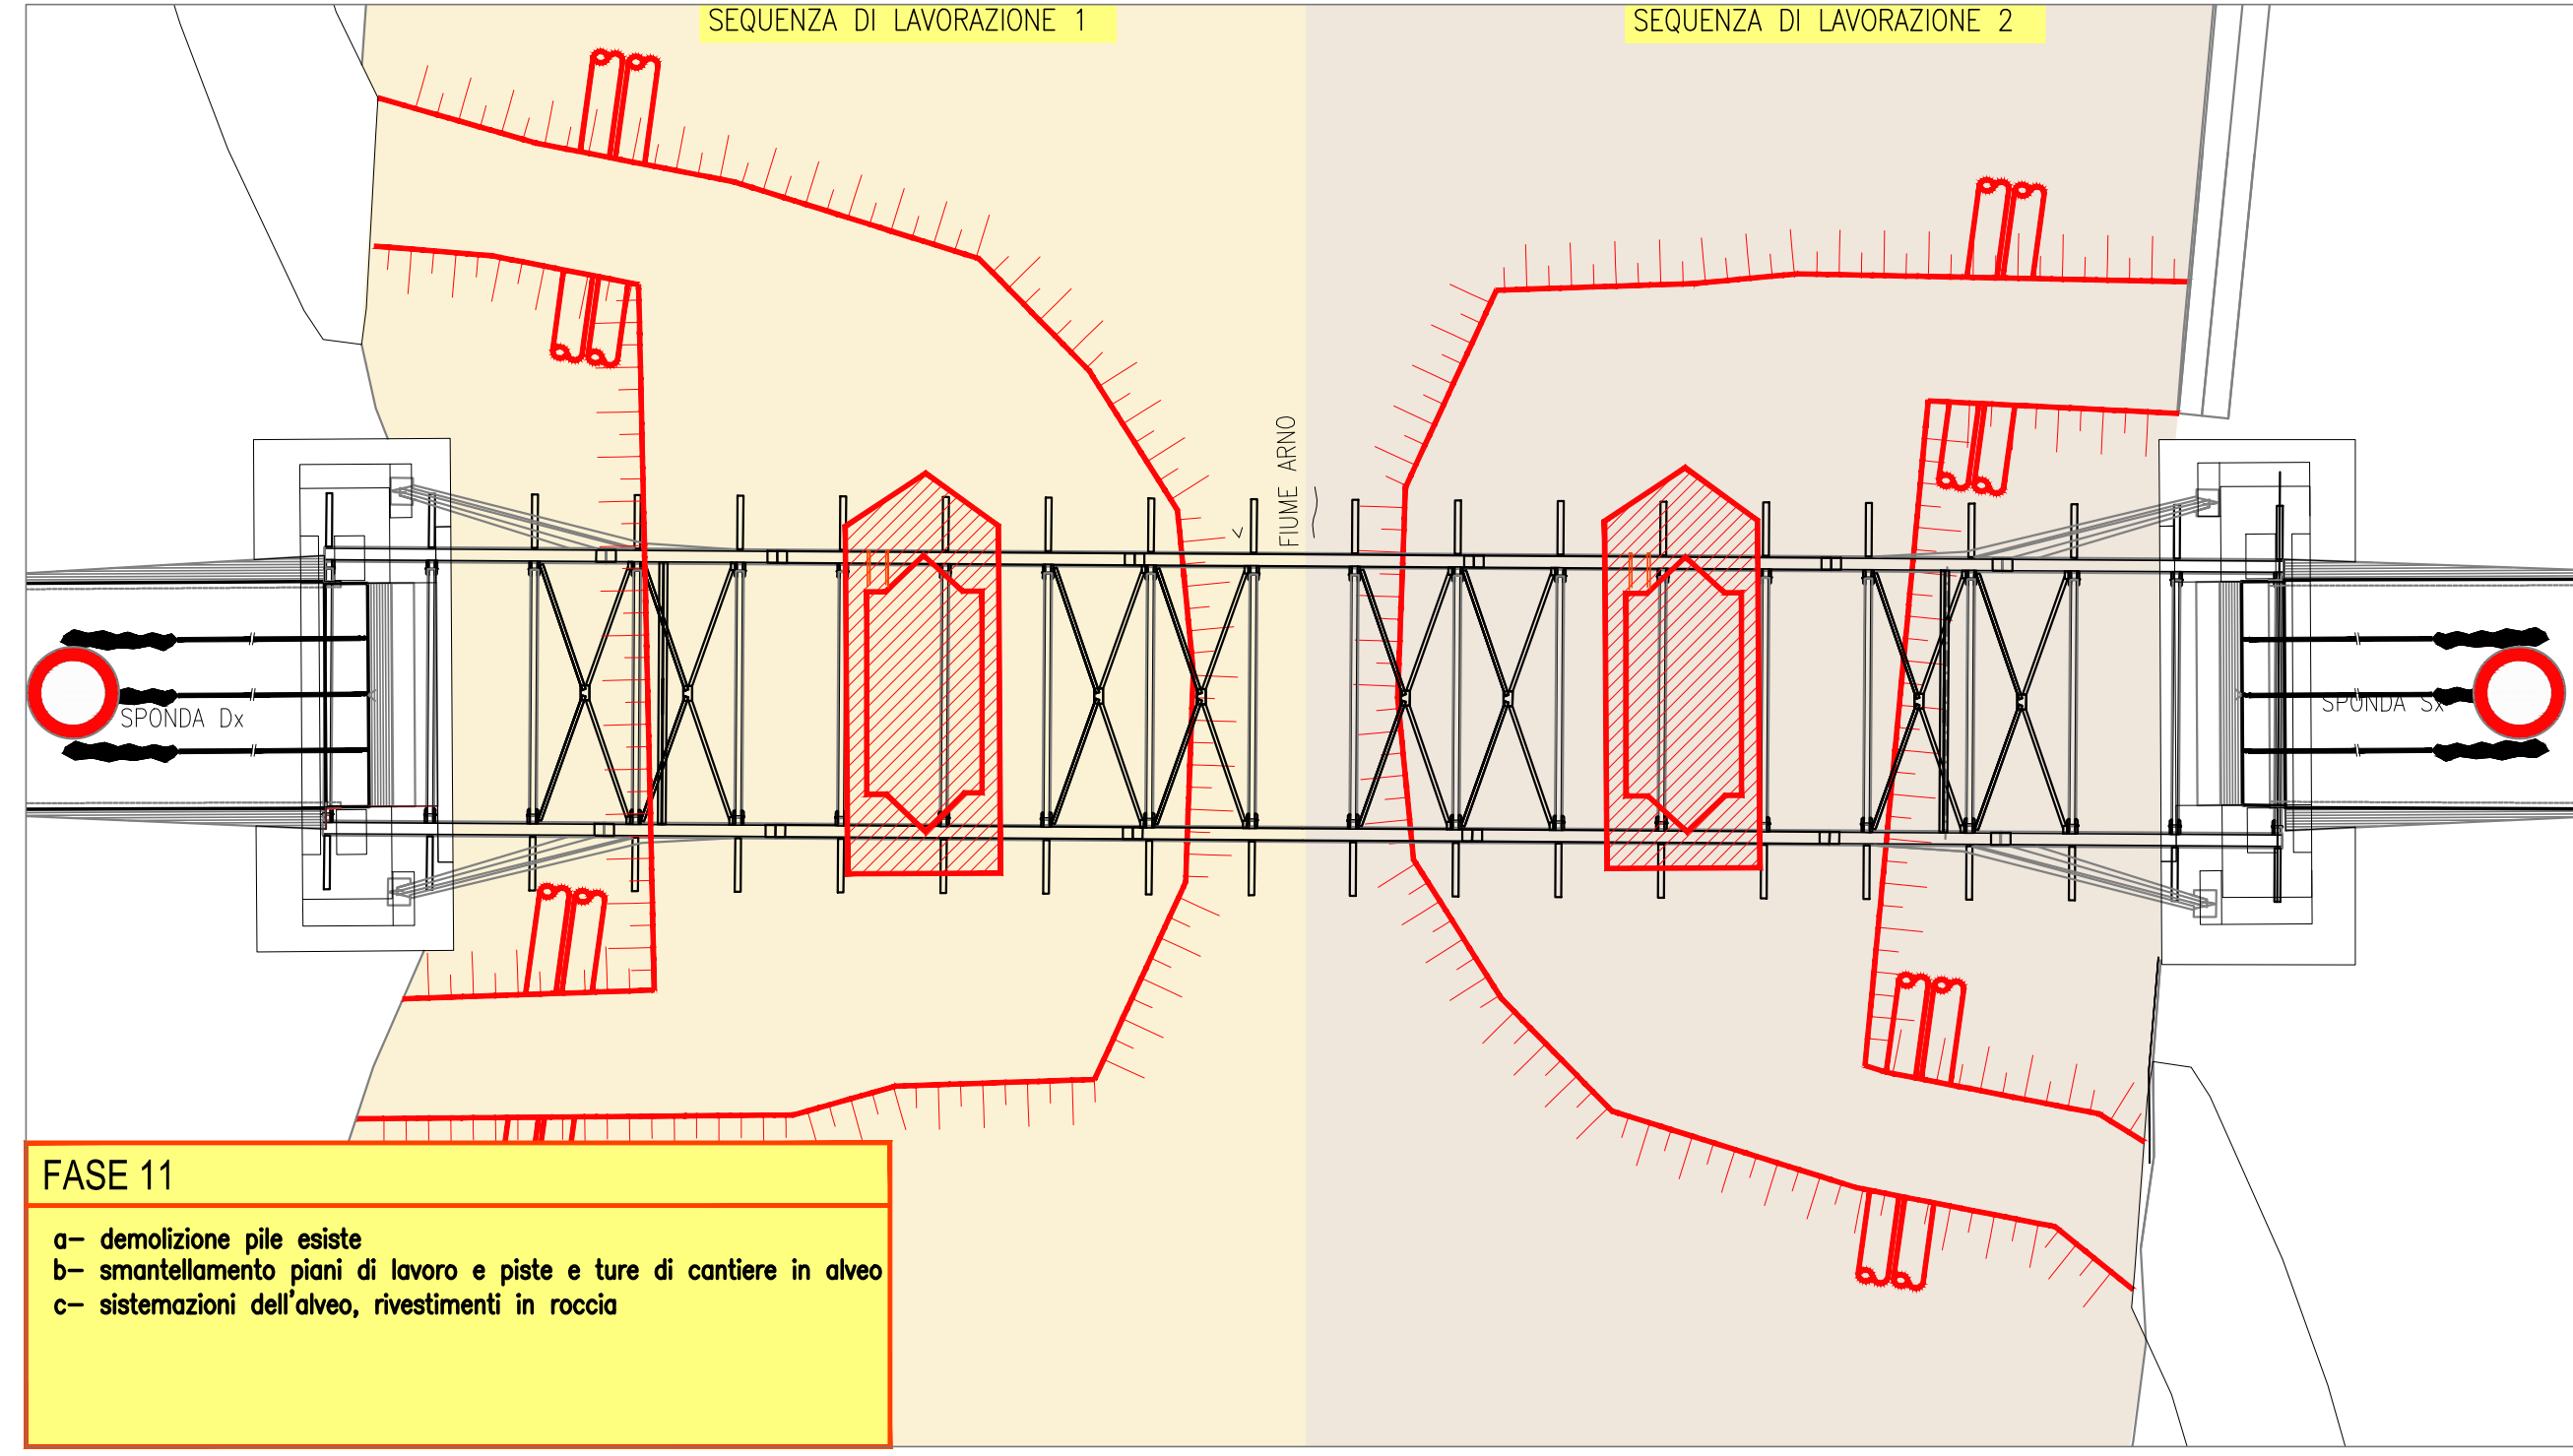


NOTE ALLE SEZIONI TIPO
GLI SCHEMI ESECUTIVI QUI RIPORTATI SONO RAPPRESENTATIVI DELLE MODALITA' ESECUTIVE SU ENTRAMBE LE SPALLE/PILLE, IN SEQUENZA PER DESTRA E SINISTRA IDROGRAFICA. LA SEQUENZA 2 INIZIERA UNA VOLTA COMPLETATA LA SEQUENZA 1

PRESCRIZIONI PER L'IMPALCATORE:
- LE OPERAZIONI IN ALVEA ANDRANNO AVVIATE SOLOMENTE A SEGUIRE ADEGUATA REGIMAZIONE DEI FLUSSI D'ACQUA, ATTRAVERSO REGOLAZIONE DELLO SCARICO IN ALVEO DALL'IMPIANTO DI ENEL CHE AVVERRA' ATTRAVERSO LA REGOLAZIONE, DA PARTE DI ENEL, DELLO SCARICO DELLA DIGA DI MONTE RISPETTO AL PONTE.
- ADOTTARE MISURE PREVENTIVE PER EVITARE CASI DI SVERSIAMENTO DI LIQUIDI IN ACQUA E AL SUOLO, CONTAMINAZIONE DI ACQUE E SUOLO E DISPERSIONE IN ALVEO DEI MATERIALI DERIVANTI DA DEMOLIZIONE, DEI MATERIALI IN SOSPENSIONE E DI EVENTUALI SOSTANZE CHIMICHE NECESSARIE PER I LAVORI.
- QUALORA AVVENESSERO SVERSIAMENTI DI SOSTANZE INQUINANTI NONOSTANTE LE MISURE DI PREVENZIONE, ADOTTARE TUTTE LE MISURE POSSIBILI PER CONTENERE GLI EFFETTI.
- ISOLARE OPPORTUNAMENTE L'AREA DI CANTIERE PER EVITARE CONTAMINAZIONE DI SUOLO E ACQUE DURANTE LE LAVORAZIONI.
- EFFETTUARE IL REPISTING AMBIENTALE DELLE AREE DI INTERVENTO E DI CANTIERE UTILIZZANDO SPECIE VEGETALI AUTOSTONE ABATE.

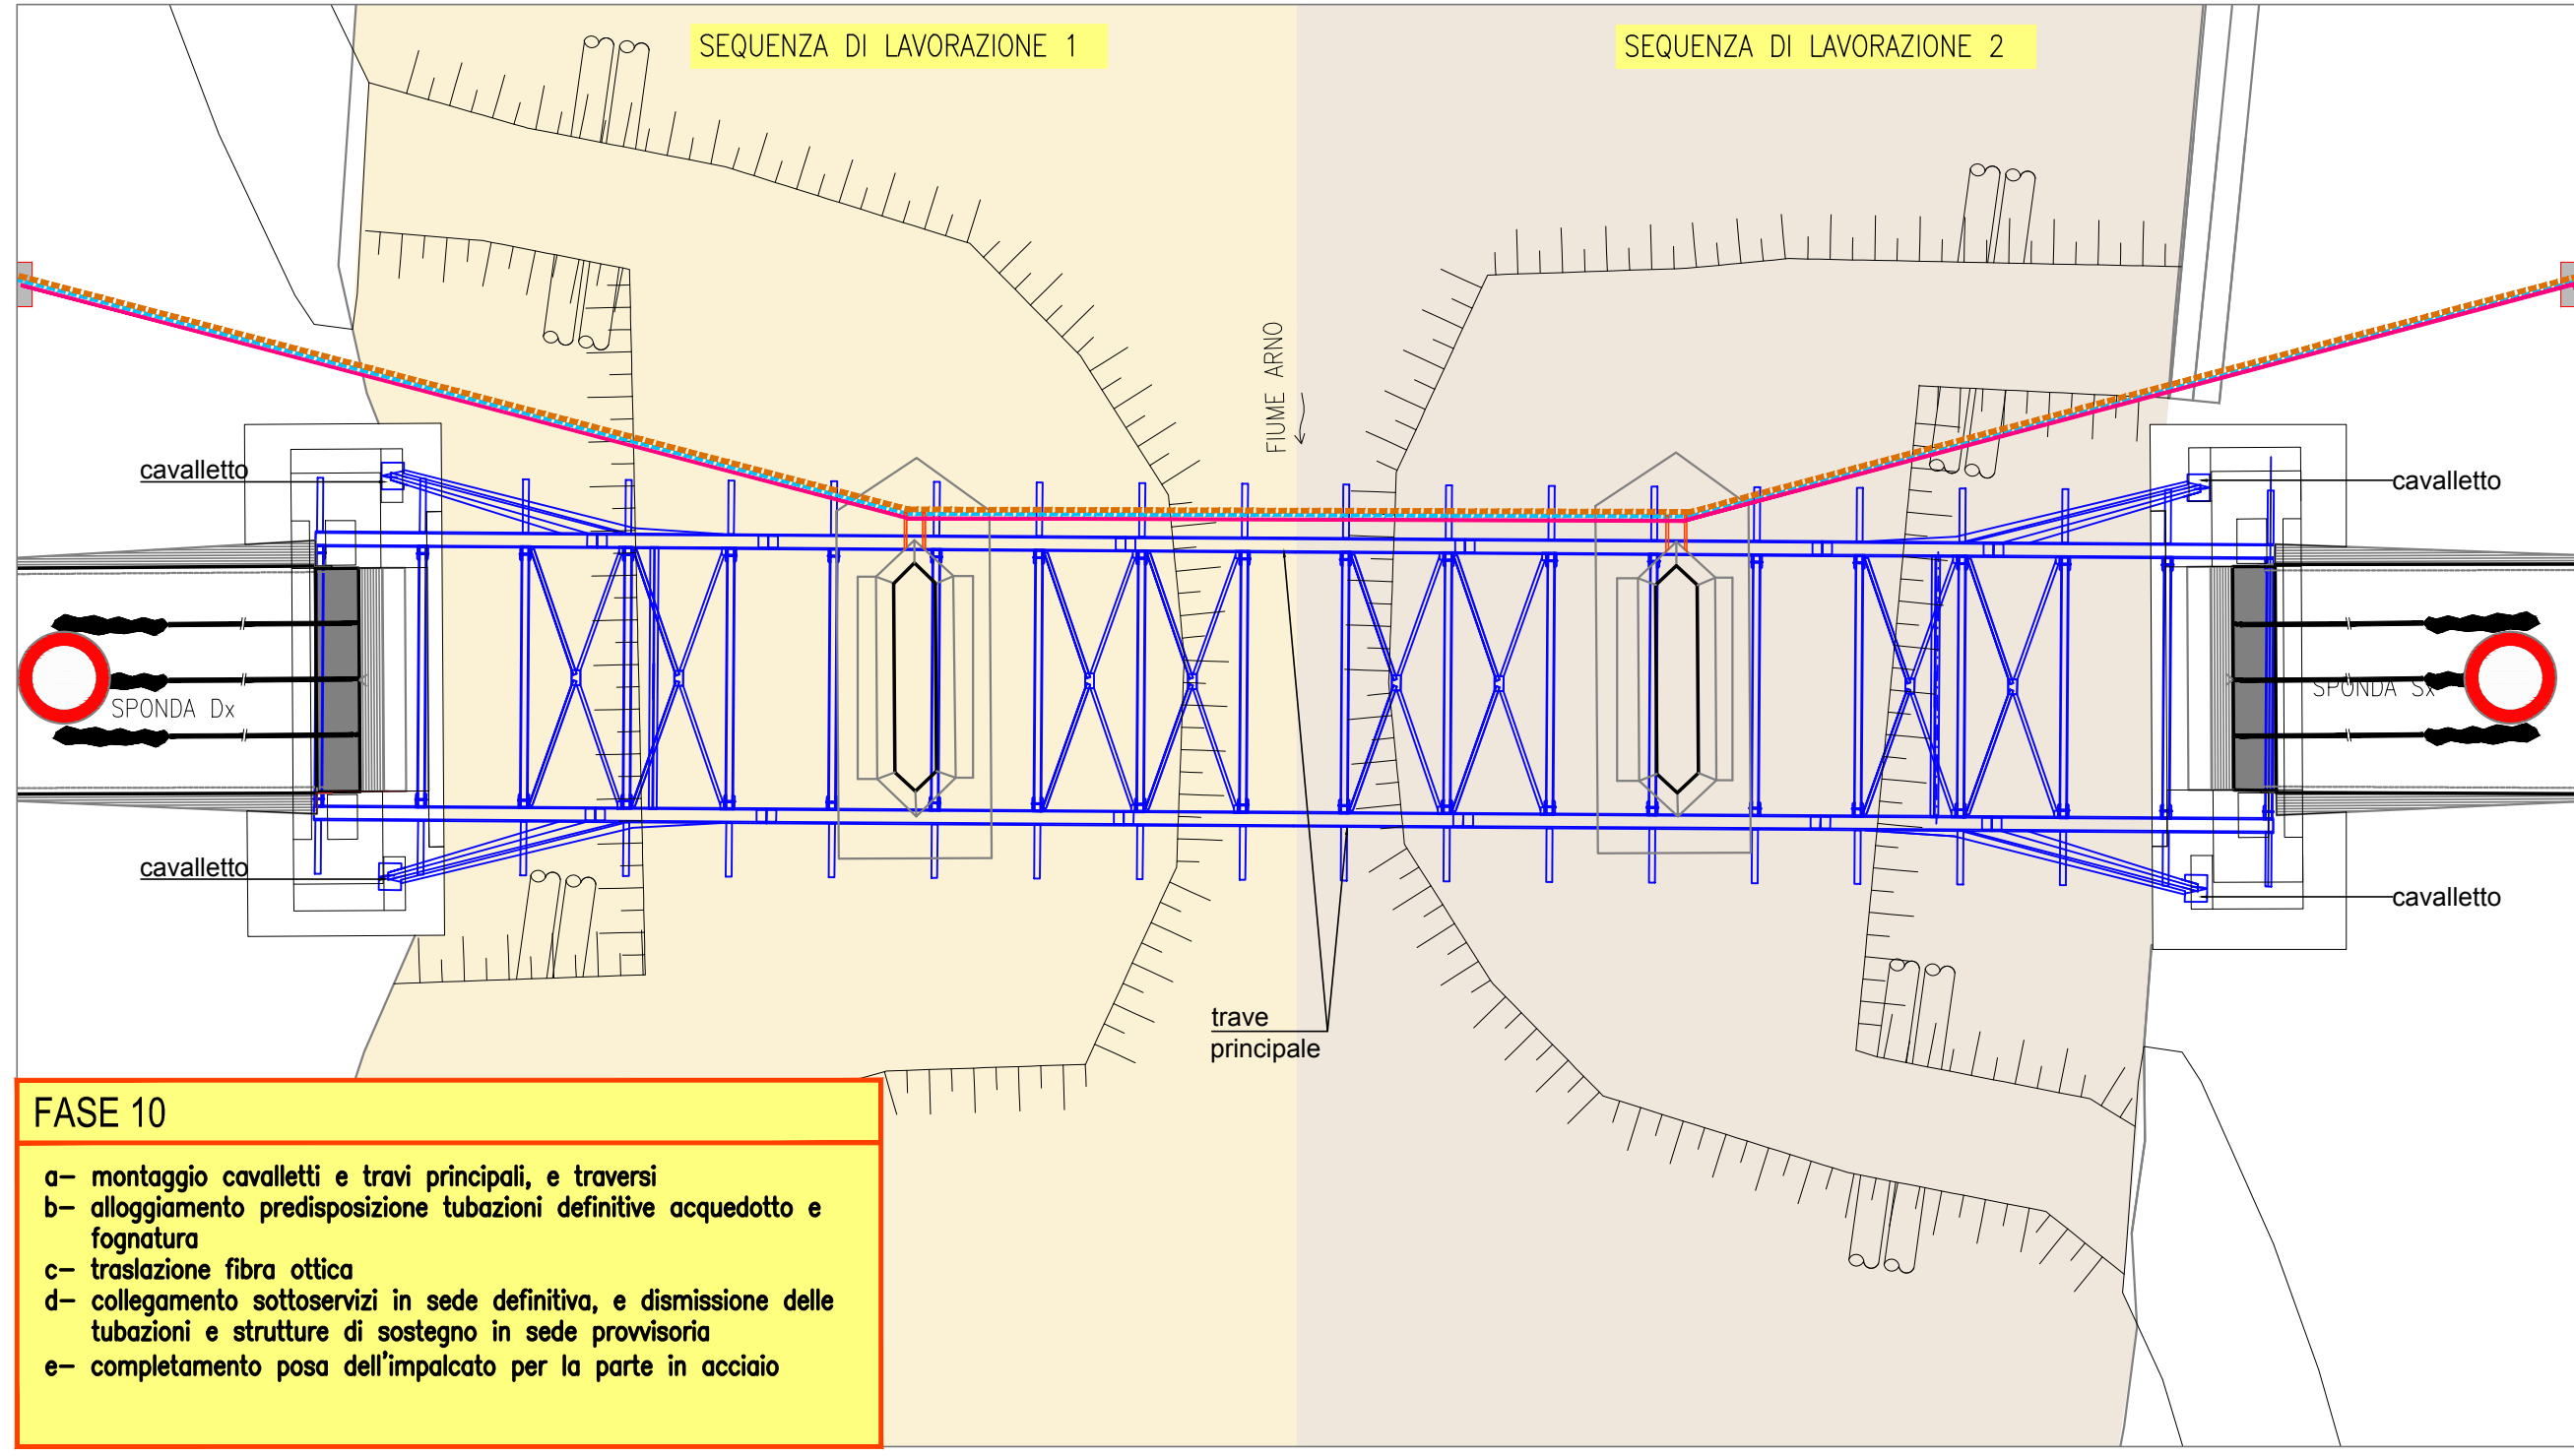

PROVINCIA DI AREZZO COMUNE DI LATERNA		RIFACIMENTO DEL PONTE CATOLFI IN COMUNE DI LATERNA	
COMMITTENTE: COMUNE DI LATERNA via Trento, 21 52020 Laterna (AR)			
CODICE COMMESSA: 0101010101			
LIVELLO: PROGETTO ESECUTIVO			
DATA: GIUGNO 2017			
OGGETTO DELL'ELABORATO: FASI DI CANTIERE			
N. ELABORATO / TAVOLA: n.5			
SCALA: 1:250			
REVISIONI: 1. 08.06.2017			
NOME FILE: 0101_0101_0101_0101_0101_0101			
VERIFICATO: CT			
REDAATTO: ET			
PROGETTISTA: ING. MICHELE TITTONI			
PROGETTISTA DELLE STRUTTURE: ING. CARLO TITTONI			

il presente disegno è di proprietà esclusiva e non può essere riprodotto né consegnato a terzi senza autorizzazione scritta, ex art. 99 Legge 24-4-1984 n.33