


SEZ
1-20

SARA' CURA DELL'IMPRESA VERIFICARE L'ESATTA POSIZIONE DEI SOTTOSERVIZI PRIMA DELL'ESECUZIONE DEI LAVORI

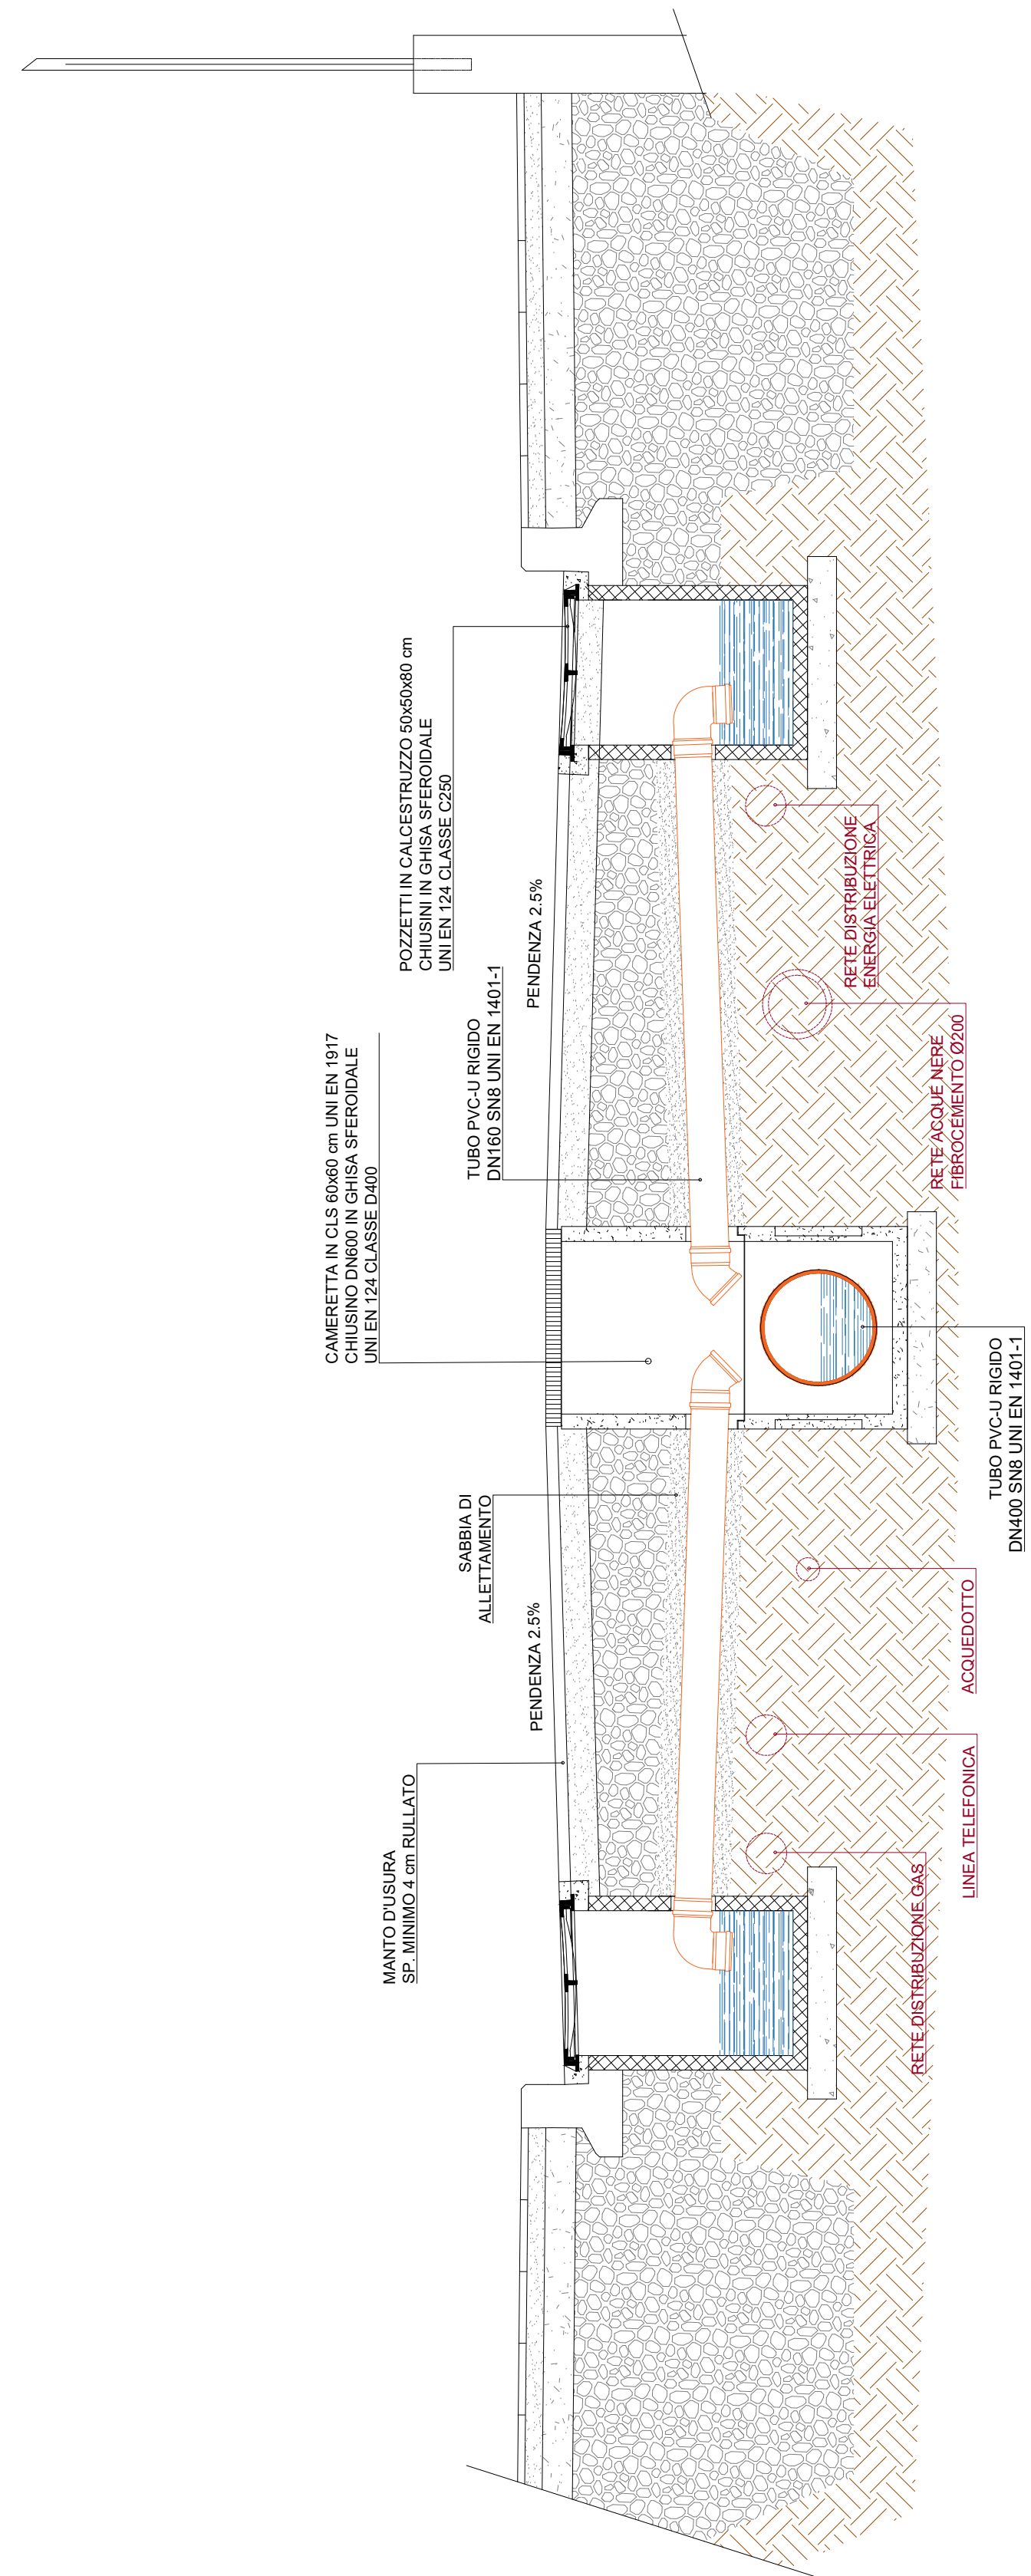

2	2017-02-03	Revisione			
1	2017-01-23	Emissione			
0	2016-10-10	Brezza			
Rev.:	Data:	Descrizione:			
Committente:			 COMUNE DI CAMAIORE Provincia di Lucca		
Progetto:			Riqualficazione strade comunali anno 2016		
Lugue:			VIA HACK 55041 Camaiore (LU)		
Pratica:	Tavola:	Titolo:		Scala:	
1623	T.05	PLANIMETRIA SEZIONI		1 : 200 1 : 20	
Data:	03/02/2017	Committente:		Progettista:	
Disegnato:	G.T.				
Controlato:	F.T.				
Approvato:	F.T.				
Filo:					
Dimensioni:	1050 x 594 mm				
Quoto:	[m]				
 STUDIO TARTERO - Ing. Flavio Tartero via Sertorelli 2/A - 23100 Sordano Tel. 0362 213155 - Fax 0362 1880077 info@studiotartero.eu www.studiotartero.eu					

PROGETTO DEFINITIVO-ESECUTIVO